

Département : 56
Aire d'étude : SARZEAU
Commune : ARZON
Adresse : PENBERT
Dénomination : FERME

3010

1R00129527

Coordonnées : LAMBERTO X = 0206328 Y = 2297248

Cadastre : 1827 A1 342, 343, 1983 AP 180

PROPRIETE PRIVEE

Etat de conservation : MAUVAIS ETAT

Dossier d'INVENTAIRE TOPOGRAPHIQUE établi en 1992, 1994 par TOSKER CATHERINE, RENAUDEAU OLIVIER

(C) INVENTAIRE GENERAL, 1992

HISTORIQUE

LOGIS 17E SIECLE ; LA FACADE, A L'ORIGINE EN MOELLON, FUT PROBABLEMENT ENDUITE AU 19E SIECLE ; ETABLE EN APPENTIS AU NORD POSTERIEURE A 1827 (CADASTRE ANCIEN)

DESCRIPTION

SITUATION : ISOLE

COMPOSITION D'ENSEMBLE
Parties constituantes : ETABLE

MATERIAUX

Gros oeuvre : GRANITE, MOELLON, ENDUIT
Couverture : ARDOISE

STRUCTURE

Vaisseaux et étages : COMBLE A SURCROIT

COUVERTURE : TOIT A LONGS PANS, PIGNON DECOUVERT, APPENTIS

TYPOLOGIE : FERME EN ALIGNEMENT, MITOYEN 2 COTES, PLAN MASSE, LOGIS A PIECE UNIQUE, A FONCTIONS MULTIPLES SUPERPOSEES, HAUT SURCROIT


COMPLÉMENT D'INFORMATION

Écart composé à l'origine de logements (de marins ?) à pièce unique ou à deux pièces, en alignement. Le logis étudié fait partie de la seule ferme subsistant dans le hameau. Sa façade enduite au XIXe siècle adopte la peinture à bandes contrastées pour l'encadrement des ouvertures, caractéristiques de l'habitat de pêcheurs (Sarzeau, Séné, Quiberon, etc...). Peut-être le logis devint-il ferme lors de l'adjonction de l'étable au nord, après 1827.


TABLE DES ILLUSTRATIONS

Pl.	I.	Plan de situation. Extrait cadastral 1983, section AP, échelle 1/2000e.	
Pl.	II.	Plan au sol (croquis).	
Doc.	1	Extrait cadastral 1827, section A1.	93 56 00291 X
Fig.	1	Élévation sud.	93 56 01088 X
Fig.	2	Porte sud, revers du battant.	93 56 01087 X
Fig.	3	Cheminée	93 56 01086 X

Pl. I. Plan de situation. Extrait cadastral 1983, section AP,
échelle 1/2000e.

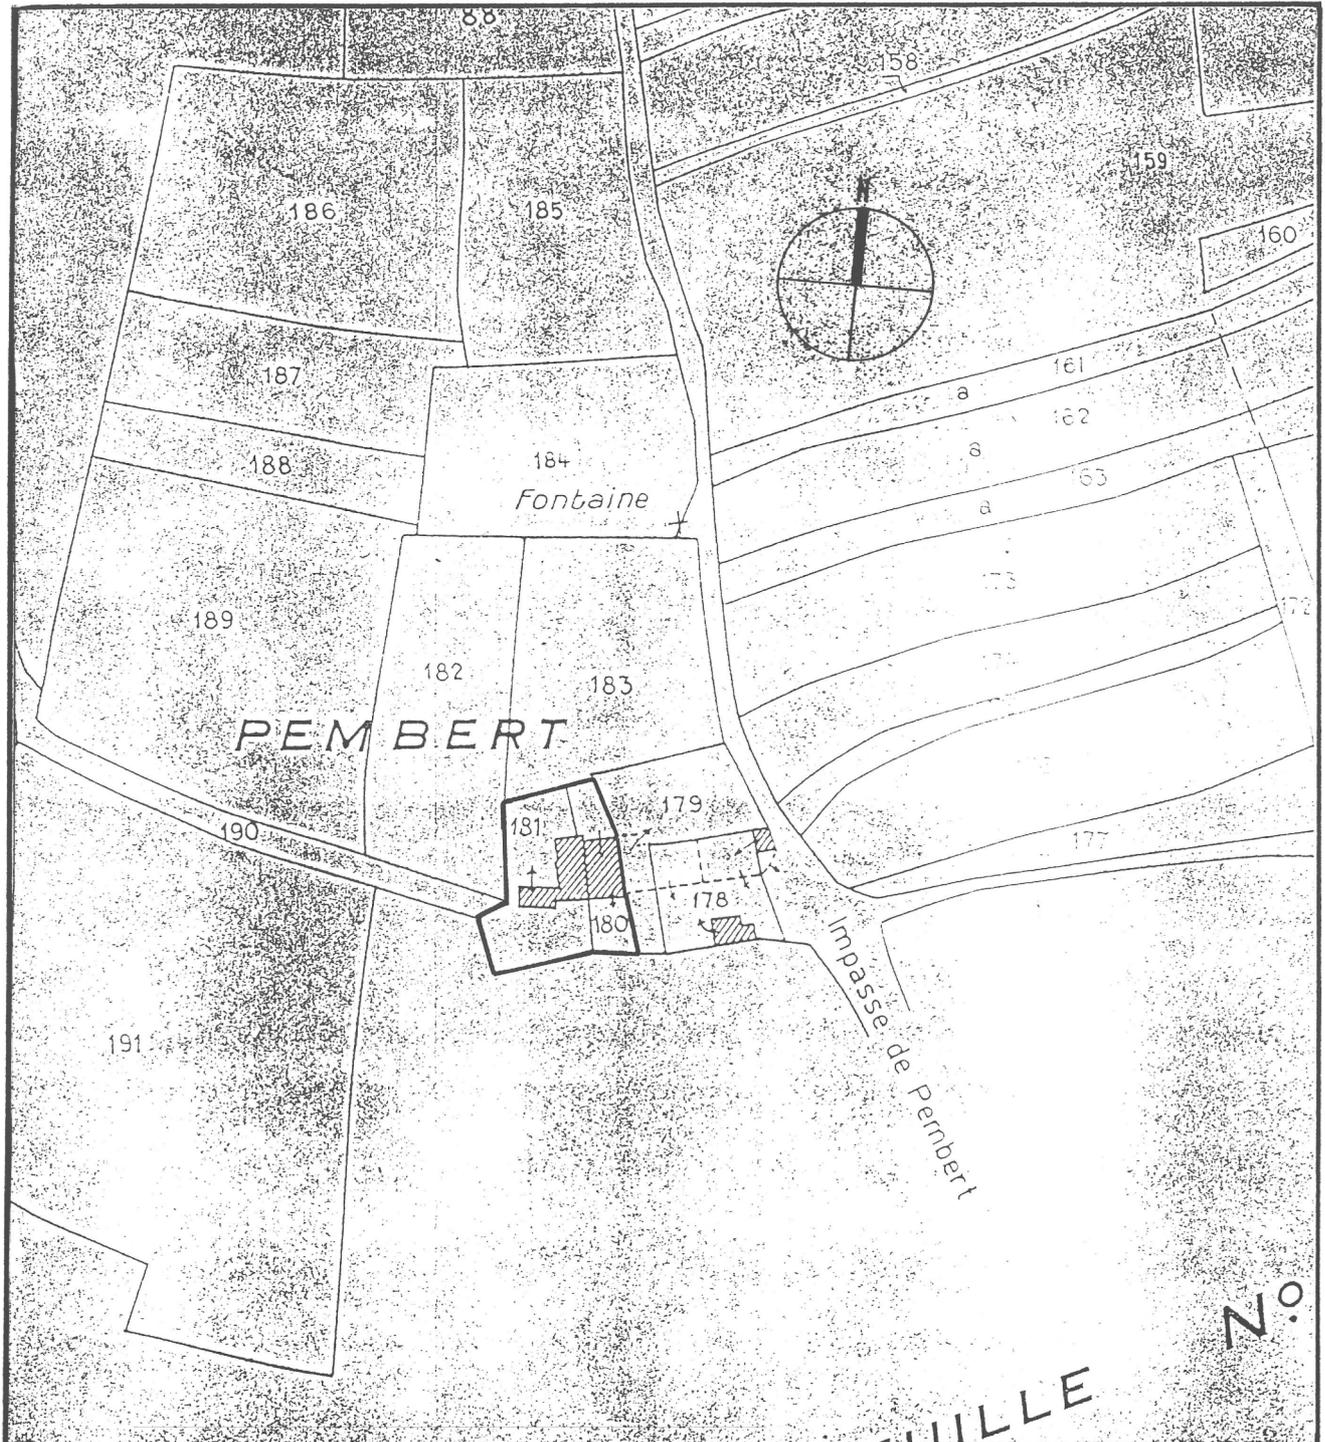

Pl. II. Plan au sol (croquis).

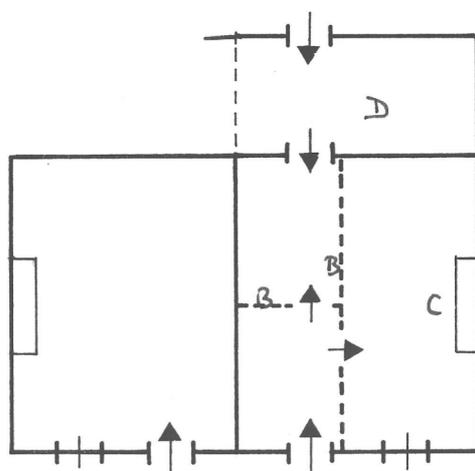

LEGENDE ^A

- A. façade transformée vers 1920.
- B. cloisons de bois
- C. cheminée à piédroits chanfreinés,
habillée de bois.
- D. appentis étable.

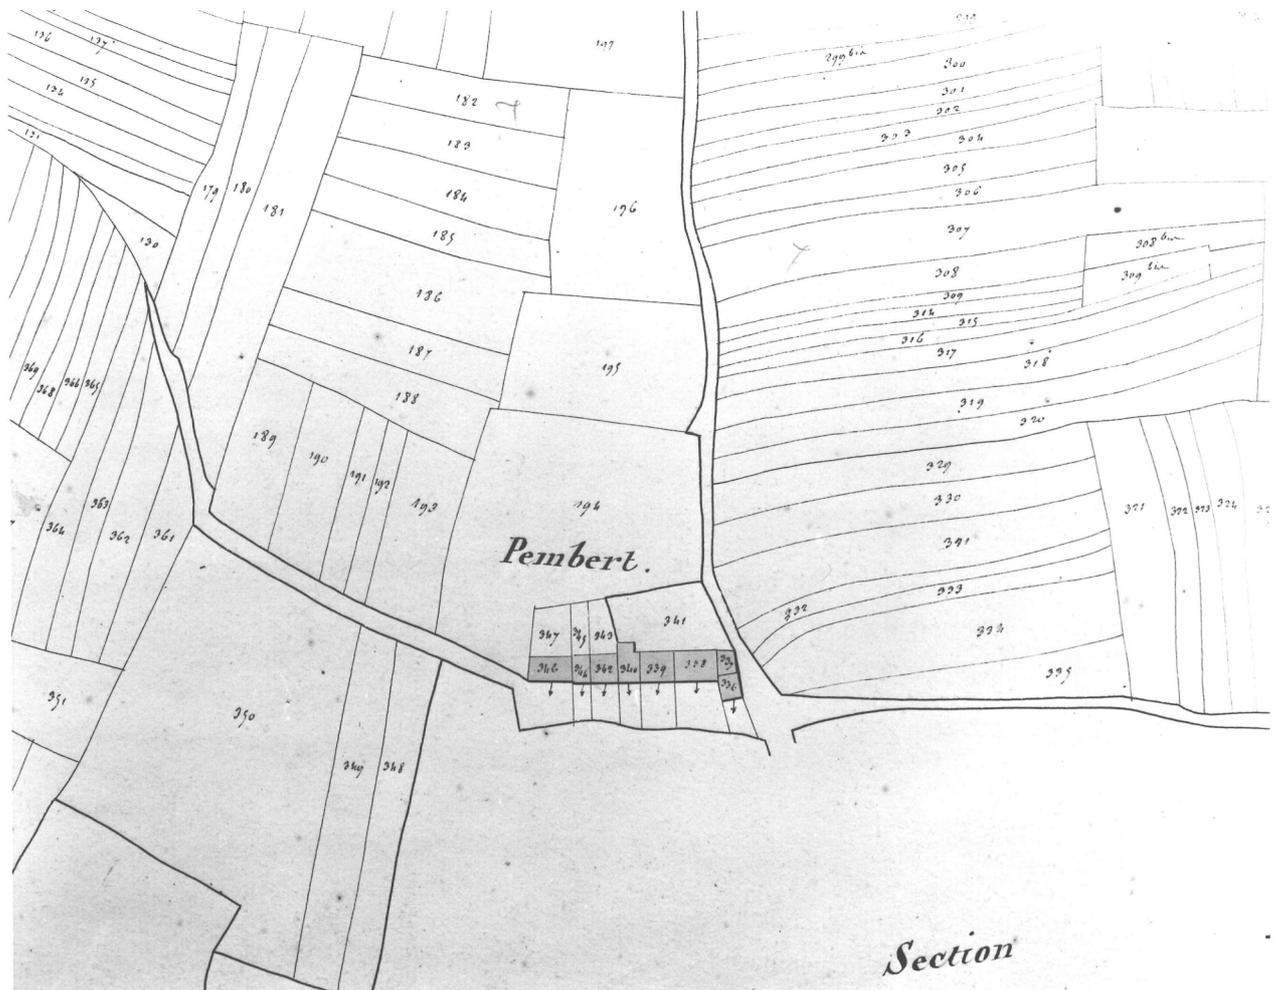


Fig.1 Elévation sud

Cl.Inv.Artur/Lambart

93 56 01088 X



Fig.2 Porte sud, revers du battant

Cl.Inv.Artur/Lambart

93 56 01087 X



Fig.3 Cheminée

Cl.Inv.Artur/Lambart

93 56 01086 X

