

Département : 56
Aire d'étude : SARZEAU
Commune : SAINT GILDAS DE RHUYS
Lieu-dit : SAINT GILDAS DE RHUYS
Adresse : 6 RUE DES VENETES
Dénomination : MAISON

3049

Coordonnées : LAMBERTO X = 0210280 Y = 2290762

Cadastre : 1827 H 611, 1979 AN 268

PROPRIETE PRIVEE

Dossier d'INVENTAIRE TOPOGRAPHIQUE établi en 1992, 1994 par RENAUDEAU OLIVIER, TOSCHER CATHERINE

(C) INVENTAIRE GENERAL, 1992

HISTORIQUE

MAISON CONSTRUITE AU 16E SIECLE ; MODIFIEE AU 18E SIECLE : DOUBLEE EN PROFONDEUR, MODIFICATION DE LA PORTE EST ; LEGEREMENT SURELEVEE ET OUVERTURES MODIFIEES EN 1840 (DATE PORTEE) ; FENETRES OUEST MODIFIEES AU 20E SIECLE

DESCRIPTION

SITUATION : EN VILLAGE

COMPOSITION D'ENSEMBLE

Parties constituantes : PUIITS

MATERIAUX

Gros oeuvre : GRANITE, MOELLON

Couverture : ARDOISE

STRUCTURE

Vaisseaux et étages : 1 ETAGE CARRE

COUVERTURE : TOIT A LONGS PANS, PIGNON DECOUVERT

DISTRIBUTION : ESCALIER DANS OEUVRE

TYPOLOGIE : MAISON EN FRONT DE PARCELLE, A PLAN MASSE, DOUBLE EN PROFONDEUR, A DEUX PIECES PAR ETAGE

COMPLÉMENT D'INFORMATION


Il se pourrait que cette maison, simple en profondeur à l'origine, n'ait comporté qu'une seule pièce habitable, celle de l'étage ; ceci expliquerait la reprise de la fenêtre sur rue au XIX^e siècle.

TABLE DES ILLUSTRATIONS

Pl.	I.	Plan de situation. Extrait cadastral 1979, section AN, échelle 1/1000e.	
Pl.	II.	Plan au sol en 1970 (croquis).	
Doc.	1	Extrait cadastral 1827, section H. (Photocopie du cliché 93 56 00306 X).	
Fig.	1	Élévation sur rue.	93 56 02058 X 93 56 02059 XA*
Fig.	2	Élévation ouest et puits.	93 56 02060 X
Fig.	3	Étage, mur nord, cheminée.	93 56 02061 X


* Clichés couleur disponibles à la photothèque de l'Inventaire.

Pl. I. Plan de situation. Extrait cadastral 1979, section AN,
échelle 1/1000e.

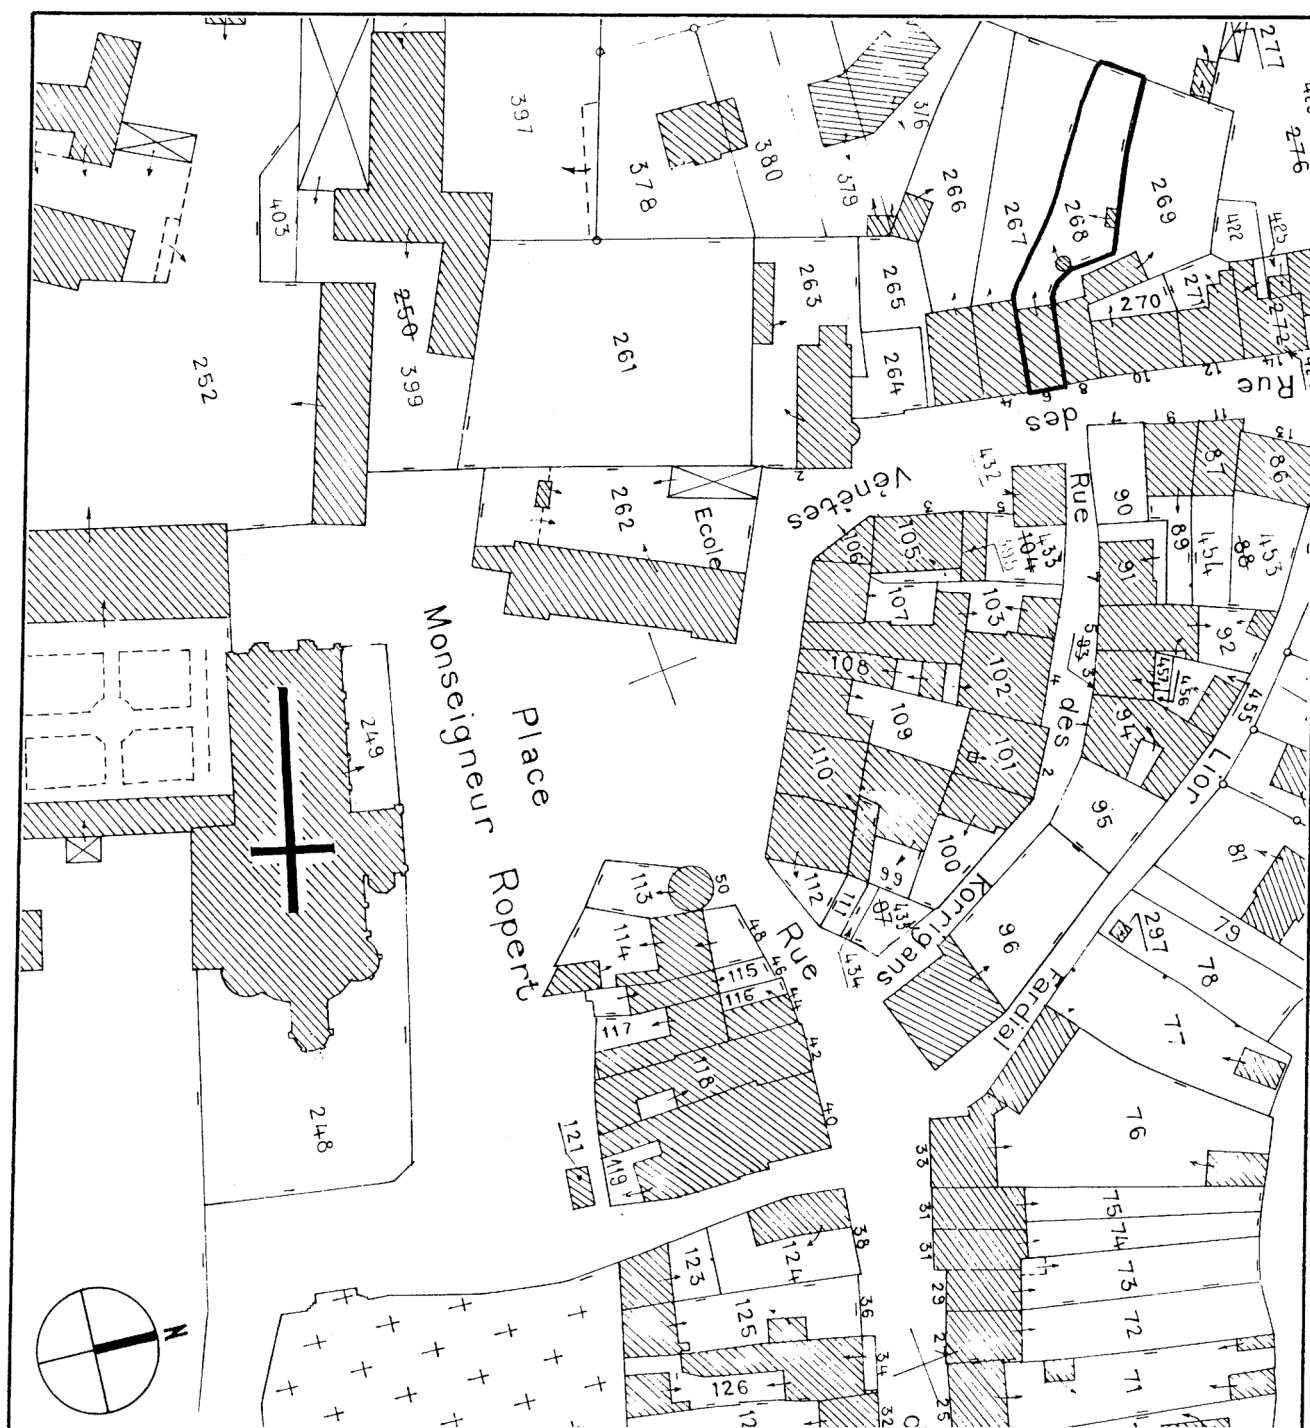

56 SAINT-GILDAS-DE-RHUYS, 6 rue des Venètes
MAISON

Pl. II. Plan au sol (croquis).

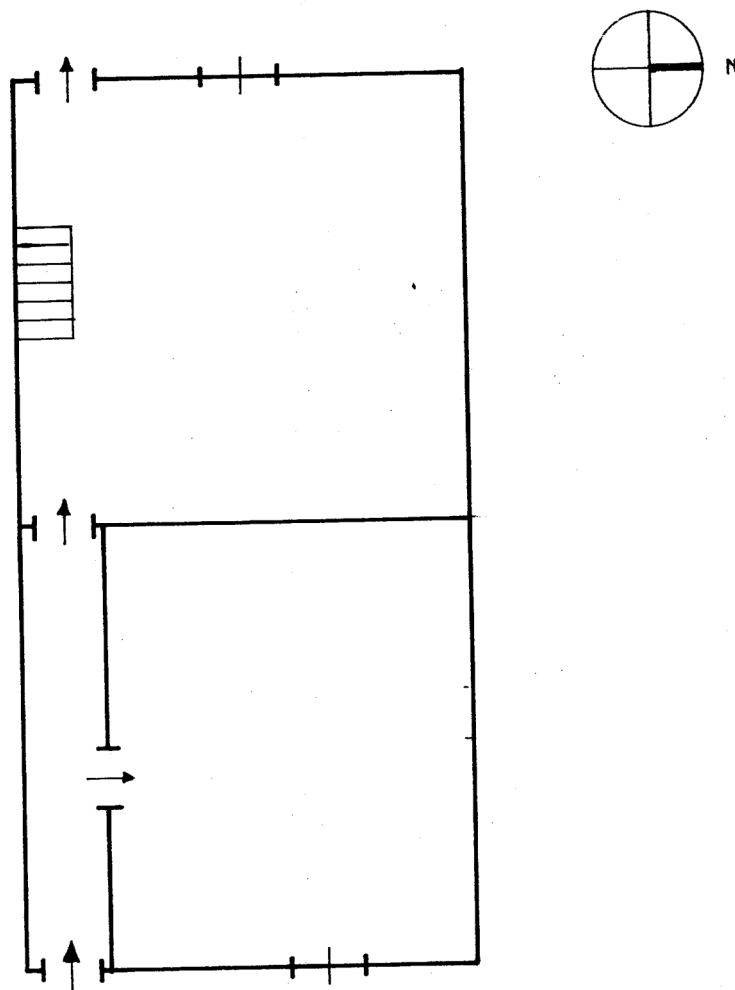

56 SAINT-GILDAS-DE-RHUYS, 6 rue des Venètes
MAISON

Doc. 1. Extrait cadastral 1827, section H.
(Photocopie du cliché 93 56 00306 X).



Fig.1 Elévation sur rue

Cl.Inv.Artur/Lambart

93 56 02058 X

93 56 02059 XA



Fig.2 Elévation ouest et puits

Cl.Inv.Artur/Lambart

93 56 02060 X



Fig.3 Etage, mur nord : cheminée

Cl.Inv.Artur/Lambart

93 56 02061 X

