

Département : 56 2940
Aire d'étude : SARZEAU
Commune : SAINT GILDAS DE RHUYS
Lieu-dit : CORNAUD
Adresse : CHEMIN DE CORNAUD ET ROUTE DE KERCARADEC
Dénomination : CROIX DE CHEMIN

1A00127555

Coordonnées : LAMBERT0 X = 0291355 Y = 2210155

Cadastre : NON CADASTRE

PROPRIETE PUBLIQUE

Etat de conservation : RESTAURE

Dossier d'INVENTAIRE TOPOGRAPHIQUE établi en 1970, 1993 par RENAUDEAU OLIVIER

(C) INVENTAIRE GENERAL, 1970

HISTORIQUE

CROIX FIN 16E OU DEBUT 17E SIECLE ; SOUBASSEMENT REFAIT EN 1861 (DATE PORTEE) ; RESTAUREE EN 1948 (DATE RAJOUTEE SUR LE SOCLE)

DESCRIPTION

SITUATION : EN ECART

MATERIAUX

Gros oeuvre : GRANITE, PIERRE DE TAILLE

STRUCTURE

Dimensions (en cm) : H = 330 LA = 84 PR = 84

TYPOLOGIE : CROIX SUR BASE CARREE

TABLE DES ILLUSTRATIONS

P1. I. Plan de situation. Extrait cadastral 1979, section AP, échelle 1/1000 (?)

Fig. 1. Vue générale

93 56 00884 X

Pl. I. Plan de situation. Extrait cadastral 1979, section AP, échelle 1/1000e (?)

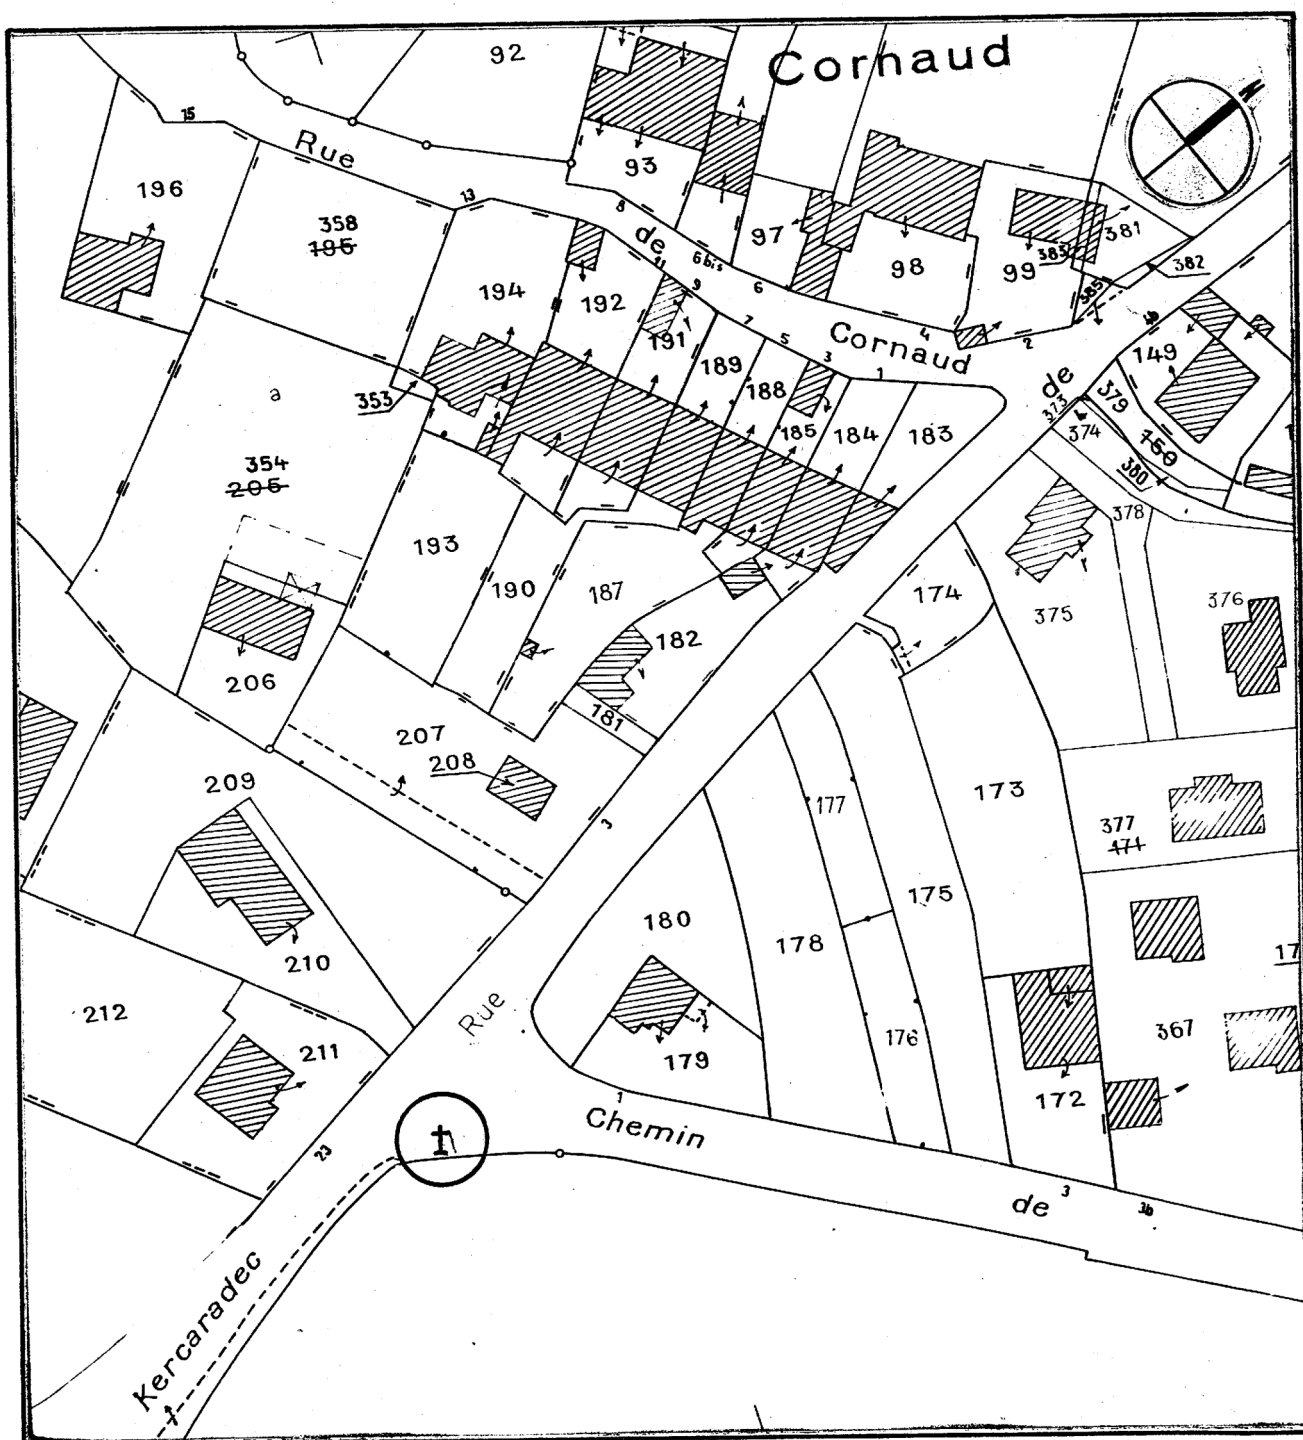


Fig.1 Vue générale

Cl.Inv.Artur/Lambart

93 56 00884 X

