

Département : 56
Aire d'étude : SARZEAU
Commune : SAINT GILDAS DE RHUYS
Lieu-dit : LA SALINE
Adresse : IMPASSE DES GABIERES
Dénomination : MAISON

3054

1/100 12 7567

Coordonnées : LAMBERTO X = 0209702 Y = 2293570

Cadastre : 1827 A 874, 1979 A 1360

PROPRIETE PRIVEE

Dossier d'INVENTAIRE TOPOGRAPHIQUE établi en 1970, 1994 par RENAUDEAU OLIVIER, TOSKER CATHERINE, LARDEUX

(C) INVENTAIRE GENERAL, 1970

HISTORIQUE

MAISON PROBABLEMENT 18E SIECLE ; AMPUTEE DE SA PARTIE DROITE LORS DE LA CONSTRUCTION DE LA MAISON VOISINE ; ENDUIT VERS 1980

DESCRIPTION

SITUATION : EN ECART

MATERIAUX

Gros oeuvre : GRANITE, MOELLON

Couverture : ARDOISE

STRUCTURE

Vaisseaux et étages : COMBLE A SURCROIT


COUVERTURE : TOIT A LONGS PANS, PIGNON DECOUVERT

TYPOLOGIE : MAISON DE PLAN MASSE, A PIECE UNIQUE, A FONCTION MULTIPLES SUPERPOSEES

TABLE DES ILLUSTRATIONS

Pl.	I.	Plan de situation. Extrait cadastral 1979, section A, échelle 1/1250e.	
Doc.	1	Cadastré 1827, section A.	93 56 00302 X
Doc.	2	Élévation antérieure, état en 1970.	P.I. 2/12
Fig.	1	Vue générale.	93 56 00913 X

Pl. I. Plan de situation. Extrait cadastral 1979,
section A, échelle 1/1250e.

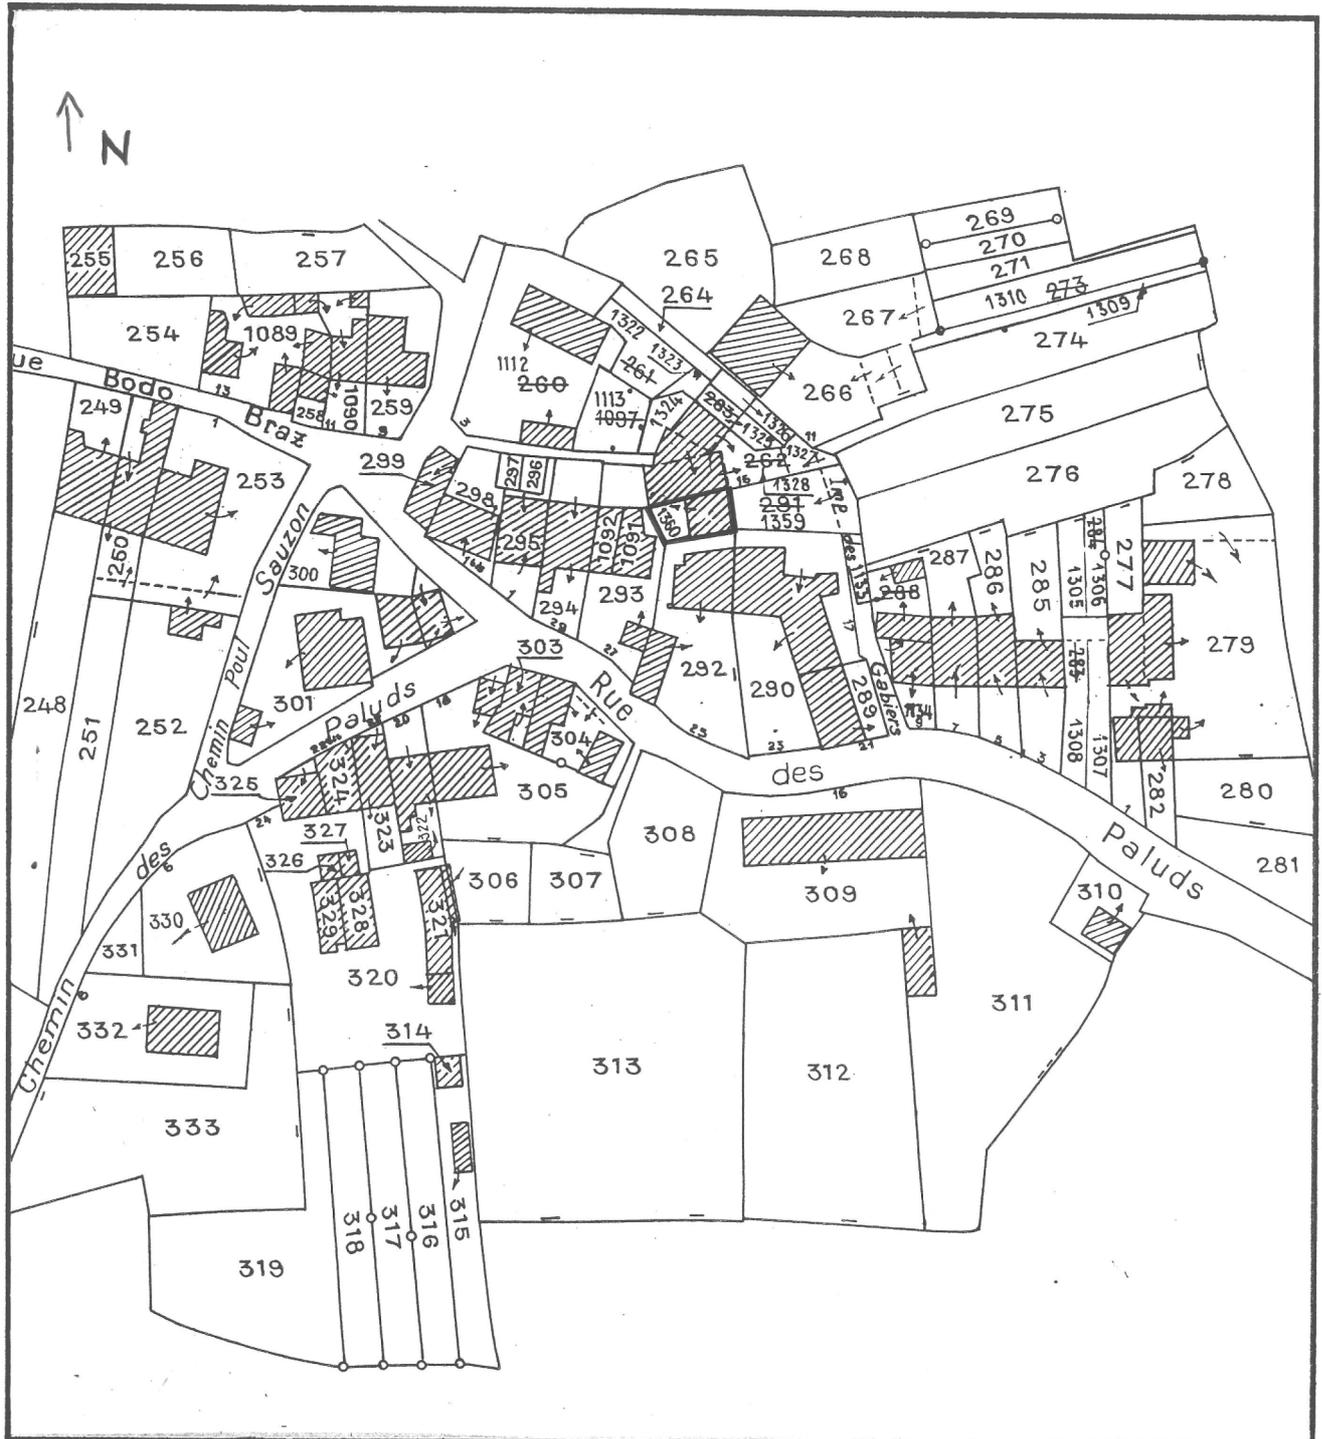

Doc.1 Cadastre 1827, section A

Cl.Inv.Artur/Lambart

93 56 00302 X



Doc.2 Elévation antérieure : état en 1970

Cl.Inv.Artur/Lambart

70 56 2/12 Z



Fig.1 Vue générale

Cl.Inv.Artur/Lambart

93 56 00913 X

