

Département : 56  
Aire d'étude : SARZEAU  
Commune : SARZEAU  
Lieu-dit : SARZEAU  
Adresse : RUE DE LA GREE  
Dénomination : CIMETIERE

3078

1/100 127582

Coordonnées : LAMBERTO XO = 0215776 XE = 0215816 YN = 2293654 YS = 2293532

Cadastre : 1848 AI 320, 1980 AC 81

PROPRIETE PUBLIQUE

Dossier d'INVENTAIRE TOPOGRAPHIQUE établi en 1992, 1994 par RENAUDEAU OLIVIER, TOSKER CATHERINE

(C) INVENTAIRE GENERAL, 1992

#### HISTORIQUE

CIMETIERE ETABLI EN 1810 ; CROIX 15E SIECLE ; TOMBES S'ECHELONNANT ENTRE LE MILEU DU 19E SIECLE ET LE DEBUT DU 20E SIECLE : CAVEAU DES FRANCHEVILLE, DU MILIEU DU 19E SIECLE, TOMBEAU D'EMMANUEL LE RAY, ARCHITECTE RENNAIS, MORT EN 1936 ; MONUMENTS AUX MORTS VERS 1920

#### DESCRIPTION

SITUATION : EN VILLAGE

COMPOSITION D'ENSEMBLE

Parties constituantes : CROIX DE CIMETIERE, CHAPELLE FUNERAIRE, MONUMENT AUX MORTS

MATERIAUX

Gros oeuvre : GRANITE, PIERRE DE TAILLE

– Maison du gardien, moellon de schiste, enduit ôté, en rez-de-chaussée, deux pièces à feu (fin XIXe siècle).

### **Monument aux morts**

– Béton. Soubassement cubique, stèle à couronnement en fronton semi circulaire sur corniche. Croix à volutes soutenue par des feuilles d'acanthé.

– Décor : voiles en guirlande drapés sur la stèle.

1914 : 102 morts

1940 : 50 morts

Indochine : 6 morts

Algérie : 5 morts

Liban (1983) : 1 mort

– Dimensions : H. 3.98 m ; L. 80 cm ; l. 80 cm (fig. 2).

### **Tombeau de la famille de Francheville**

– Granite, pierre de taille, bossage. En forme de maison couvert en bâtière.

– Décor : couronne végétale, armes des Francheville. Architrave à triglyphes et métopes en table alternés. Croix chanfreinée entre deux rinceaux.

– Inscription : Famille J. Francheville. I H S. (fig. 3).

### **Tombes**

– 2e rangée est. Tombe stèle de Saturnin le Hécho, 1845. Marbre blanc.

– 4e rangée est. Tombe de la famille Baubigny, granite, croix écotée, plantée dans un amas de rochers. Parchemin roulé portant l'épithaphe. Signée Cadoret. v. 1905.

– 4e rangée est. Tombe de la famille Pozzy-Crussard. Granite, croix entourée de lierre sur socle octogonal. v. 1895.

– 4e rangée est. Tombe de Marie-Antoinette Helleu, marbre, stèle et croix, août 1872.

– 5e rangée est. Tombe de Ulric Helleu, capitaine des douanes (semblable à celle des Pozzi), fin XIXe siècle.

– 5e rangée est. Tombe de Mme Nizery, + 1879, marbre et calcaire, soubassement cubique à fronton semi circulaire, socle cubique portant un fût cylindrique orné d'une urne voilée en calcaire. Décor : couronnes d'immortelles en calcaire. 1879 (?)

– 7e rangée est. Tombe de Pierre-Adolphe Marchais, + 1850. Ardoise gravée avec décor en réserve de croix abritée par un saule pleureur. Blason C.M. (constructeur ?). v. 1850 (fig. 4).

– 7e rangée. Tombe d'ecclésiastique, et de Marie-Louise Marchais, † 1843, ardoise gravée, décor identique, même atelier ? (blason D.M.). v. 1845 ?

– 7e rangée. Tombe en sarcophage, granite, soutenue par des pattes de lion. v. 1865 ? (fig. 5).

– 11e rangée. Tombe d'Emmanuel Le Ray, + 1936, granite avec guirlande de bronze. v. 1936.

**Partie neuve du cimetière**

Tombe des Pères du Sacré Coeur (Picpus). Grande croix de granite, fût et bras écotés, couronne d'épines avec deux coeurs entourés l'un de la couronne d'épines, l'autre d'une couronne de roses.

TABLE DES ILLUSTRATIONS

|      |    |   |               |
|------|----|---|---------------|
| Pl.  | I. | Plan de situation. Extrait cadastral 1980, section AC, échelle 1/1000e. |               |
| Fig. | 1  | Grille d'entrée. Vue générale sud-est                                   | 93 56 00554 X |
| Fig. | 2  | Monuments au morts. Vue générale sud-est.                               | 93 56 00547 X |
| Fig. | 3  | Chapelle funéraire des Francheville.                                    | 93 56 00548 X |
| Fig. | 4  | Tombe Marchais.   | 93 56 00551 X |
| Fig. | 5  | Tombe.  | 93 56 00550 X |

Pl. I. Plan de situation. Extrait cadastral 1980, section AC,  
échelle 1/1000e.

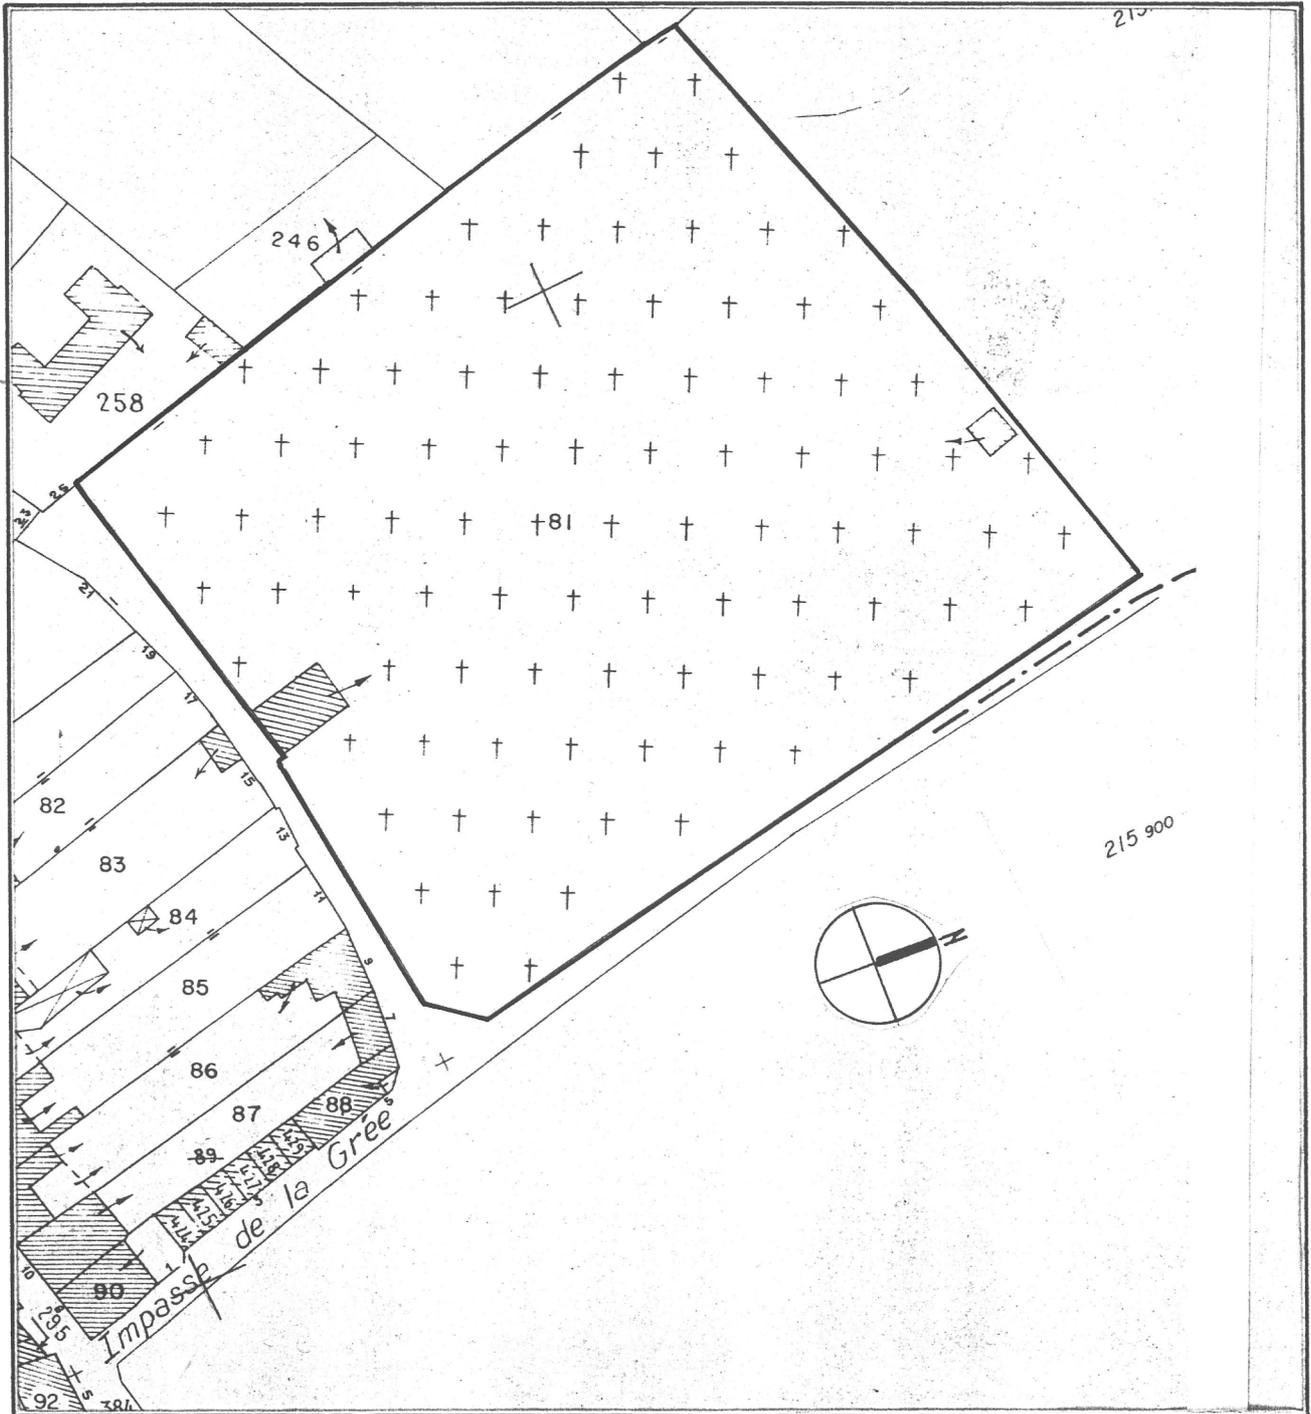


Fig.1 Grille d'entrée. Vue générale sud est

Cl.Inv.Artur/Lambart

93 56 00554 X



Fig.2 Monuments aux Morts. Vue générale sud est

Cl.Inv.Artur/Lambart

93 56 00547 X

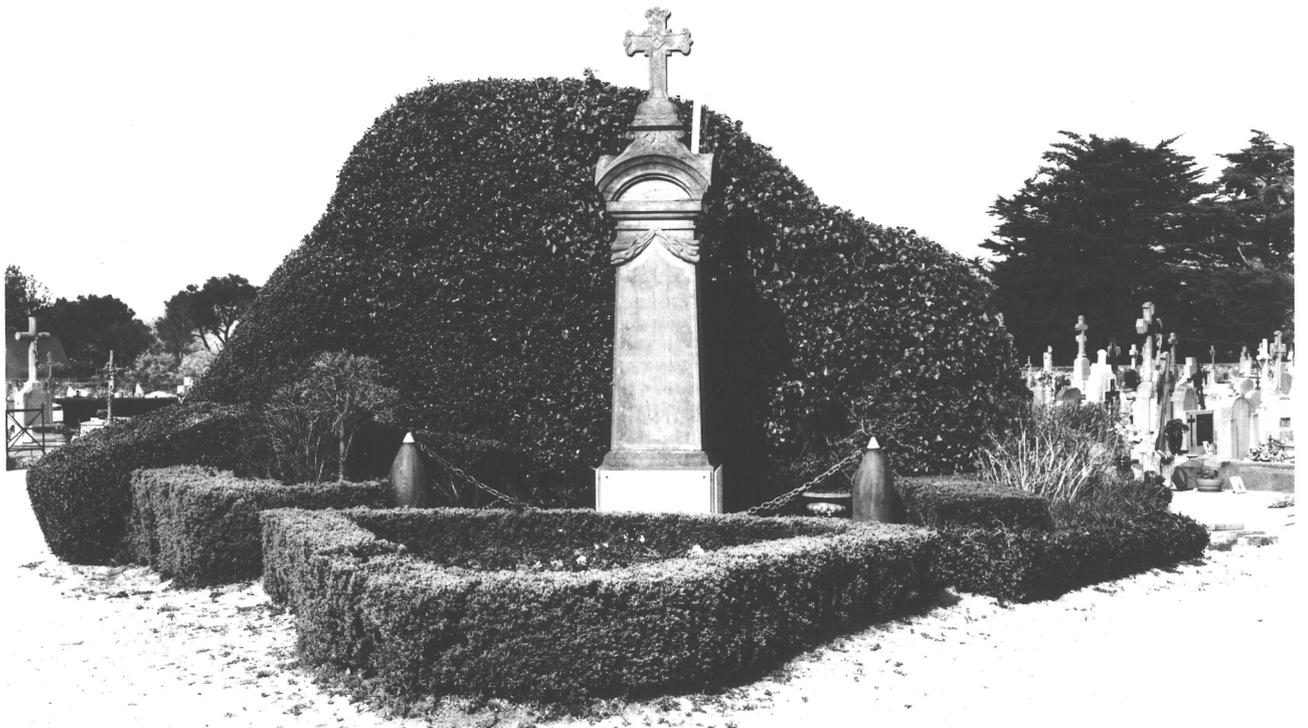


Fig.3 Chapelle funéraire des Francheville

Cl.Inv.Artur/Lambart

93 56 00548 X



Fig.4 Tombe Marchais

Cl.Inv.Artur/Lambart

93 56 00551 X



Fig.5 Tombe

Cl.Inv.Artur/Lambart

93 56 00550 X

