

Département : 56 2983  
Aire d'étude : SARZEAU  
Commune : SARZEAU  
Lieu-dit : SARZEAU  
Adresse : 19 RUE GENERAL DE GAULLE  
Dénomination : MAISON

14001275/0

Coordonnées : LAMBERTO X = 0215662 Y = 2293250

Cadastre : 1828 AI 1245, 1980 AC 215

PROPRIETE PRIVEE

Etat de conservation : RESTAURE

Dossier d'INVENTAIRE TOPOGRAPHIQUE établi en 1970, 1993 par TOSKER CATHERINE, RENAUDEAU OLIVIER

(C) INVENTAIRE GENERAL, 1970

#### HISTORIQUE

MAISON DU 16E SIECLE (FENETRES, LUCARNE ET CHEMINEE DE L'ETAGE CONSERVEES) ; FENETRES ET PORTES DU REZ DE CHAUSSEE REMANIEES AU 19E SIECLE ; CONSTRUCTION EN APPENTIS 19E SIECLE CONTRE LA TOUR POSTERIEURE

#### DESCRIPTION

SITUATION : EN VILLE

##### MATERIAUX

Gros oeuvre : GRANITE, MOELLON

Couverture : ARDOISE

##### STRUCTURE

Vaisseaux et étages : 1 ETAGE CARRE, COMBLE A SURCROIT

COUVERTURE : TOIT A LONGS PANS, PIGNON DECOUVERT, NOUE

DISTRIBUTION : ESCALIER DEMI HORS OEUVRE, ESCALIER EN VIS SANS JOUR, EN CHARPENTE, CAGE OUVERTE

##### DECOR

Technique : SCULPTURE

Représentation : CORDELIERE, VOLUTE

SUPPORT : APPUI DE FENETRE FACADE NORD, SUPPORT : CORBEAUX LATERAUX DE LA CHEMINEE DE L'ETAGE


TYPOLOGIE : MAISON MITOYEN 2 COTES, A PLAN ALLONGE, TOUR D'ESCALIER POSTERIEURE

TABLE DES ILLUSTRATIONS


- Pl. I. Plan de situation. Extrait cadastral 1980, section AC, échelle 1/1000e.
- Pl. II. Plan au sol (croquis).
- Doc. 1 Extrait cadastral 1828, section AI (photocopie du cliché 93 56 00229 X).
- Fig. 1 Élévation antérieure nord. 93 56 00572 X

56 SARZEAU, 19 rue du Général de Gaulle  
MAISON

Pl. I. Plan de situation. Extrait cadastral 1980, section AC,  
échelle 1/1000e.

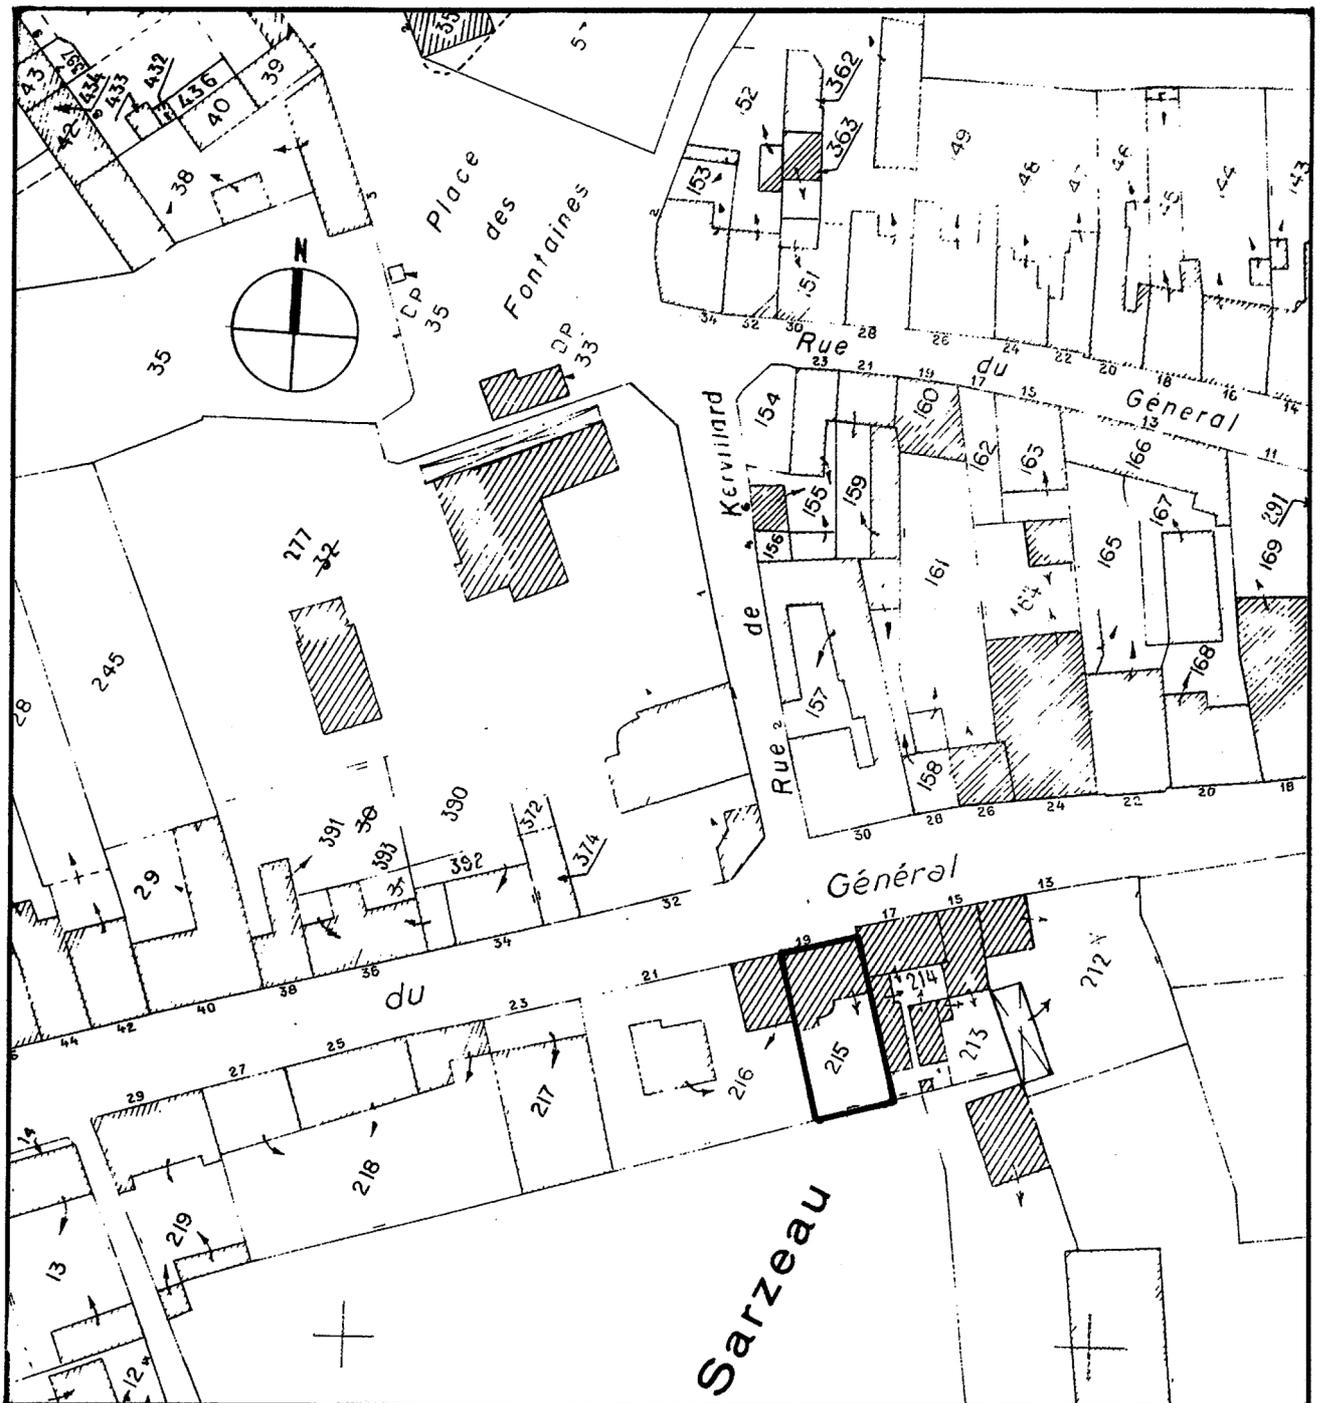

Pl. II. Plan au sol (croquis).

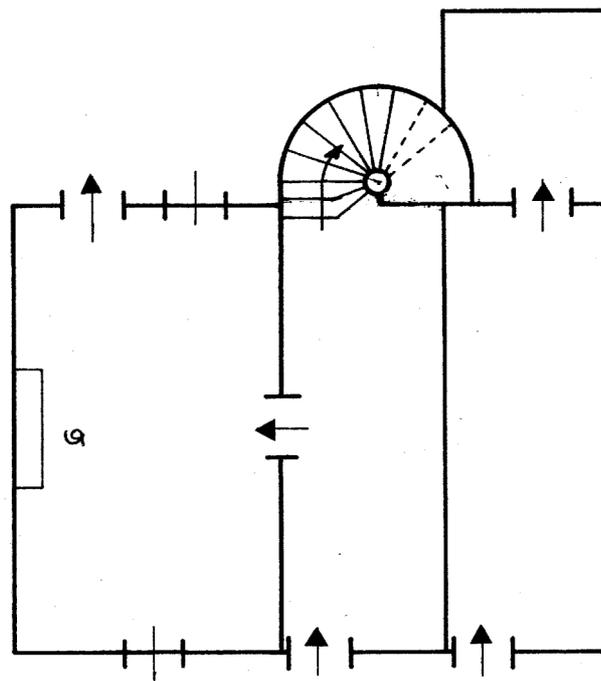

a. Cheminée disparue.

56 SARZEAU, 19 rue du Général de Gaulle  
MAISON

Doc. 1. Extrait cadastral 1828, section AI  
(photocopie du cliché 93 56 00229 X).



Fig.1 Elévation antérieure nord

Cl.Inv.Artur/Lambart

93 56 00572 X

