

Département : 56 2982
Aire d'étude : SARZEAU
Commune : SARZEAU
Lieu-dit : SARZEAU
Adresse : 8 RUE SAINT VINCENT 8 10
Dénomination : MAISON

1/100'17571

Coordonnées : LAMBERTO X = 0215990 Y = 2293369

Cadastre : 1828 AI 1135, 1980 AD 93

PROPRIETE PRIVEE

A SIGNALER : LAMBRIS

Etat de conservation : MENACE

Dossier d'INVENTAIRE TOPOGRAPHIQUE établi en 1970, 1993 par TOSCAR CATHERINE, RENAUDEAU OLIVIER, LE LIBOUX MARTINE

(C) INVENTAIRE GENERAL, 1970

HISTORIQUE

MAISON 2E QUART 18E SIECLE, PORTE LA DATE, 1731.

DESCRIPTION

SITUATION : EN VILLE

COMPOSITION D'ENSEMBLE

Parties constituant : JARDIN, REMISE

MATERIAUX

Gros oeuvre : GRANITE, ENDUIT

Couverture : ARDOISE

STRUCTURE

Vaisseaux et étages : 1 ETAGE CARRE, COMBLE A SURCROIT

COUVERTURE : TOIT A LONGS PANS, PIGNON DECOUVERT

DISTRIBUTION : ESCALIER DANS OEUVRE, ESCALIER EN EQUERRE, EN CHARPENTE

TPOLOGIE : LOGIS A DEUX PIECES PAR ETAGE


TABLE DES ILLUSTRATIONS

Pl.	I.	Plan de situation. Extrait cadastral 1980, section AD, échelle 1/1000e.	
Pl.	II.	Plan au sol (croquis).	
Doc.	1	Extrait cadastral 1828, section AI (photocopie du cliché 93 56 00229 X).	
Fig.	1	Élévation antérieure nord.	93 56 00578 X
Fig.	2	Élévation sud.	93 56 01870 X
Fig.	3	Élévation sud.	93 56 01869 X
Fig.	4	Escalier, vue générale.	93 56 01863 X
Fig.	5	Salon, vue générale.	93 56 01864 X 93 56 01865 XA*


* Cliché couleur disponible à la photothèque de l'Inventaire.

56 SARZEAU, 8 rue Saint-Vincent
MAISON

Pl. I. Plan de situation. Extrait cadastral 1980, section AD,
échelle 1/1000e.

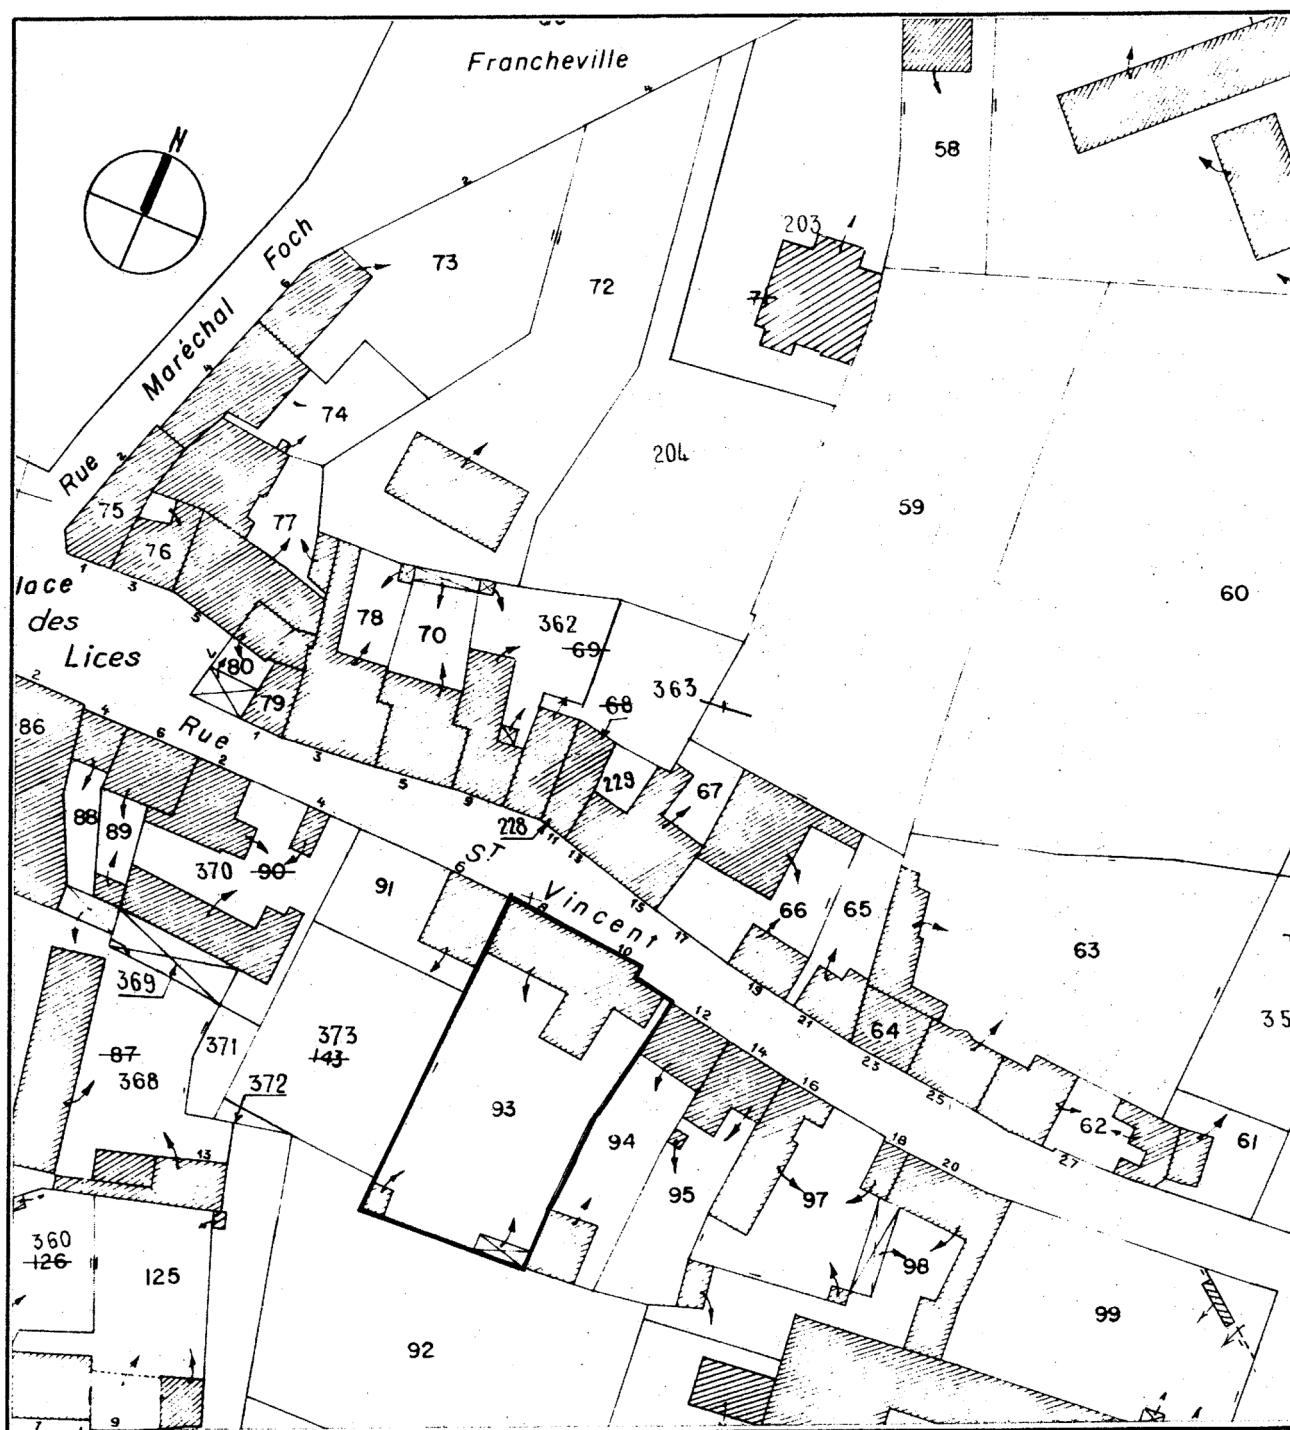

Pl. II. Plan au sol (croquis).

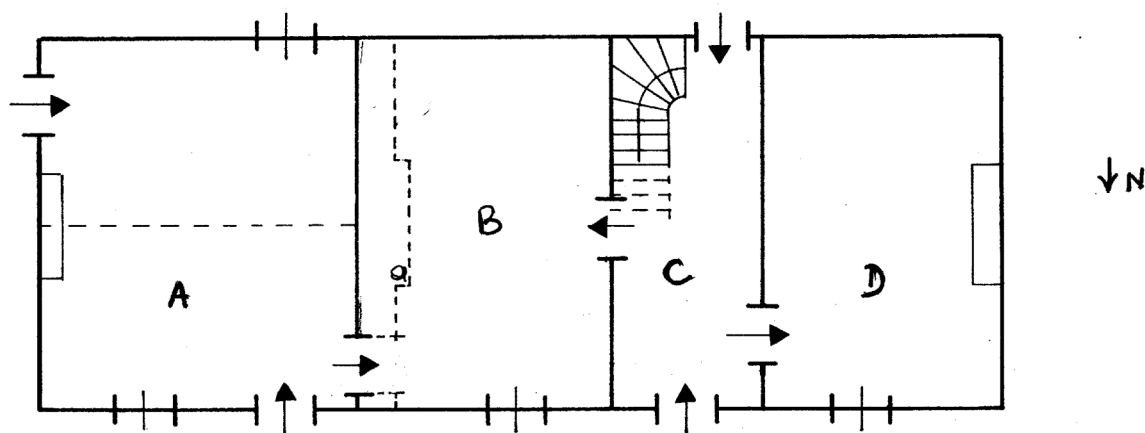

LEGENDE

- A. Cellier
- B. Salon
 - a. lambris avec placards, XVIIIe siècle.
- C. Entrée dallée, schiste.
- D. Cuisine ? séparée en deux au XIXe siècle.
Cheminée XIXe siècle.

Doc. 1. Extrait cadastral 1828, section AI
(photocopie du cliché 93 56 00229 X).

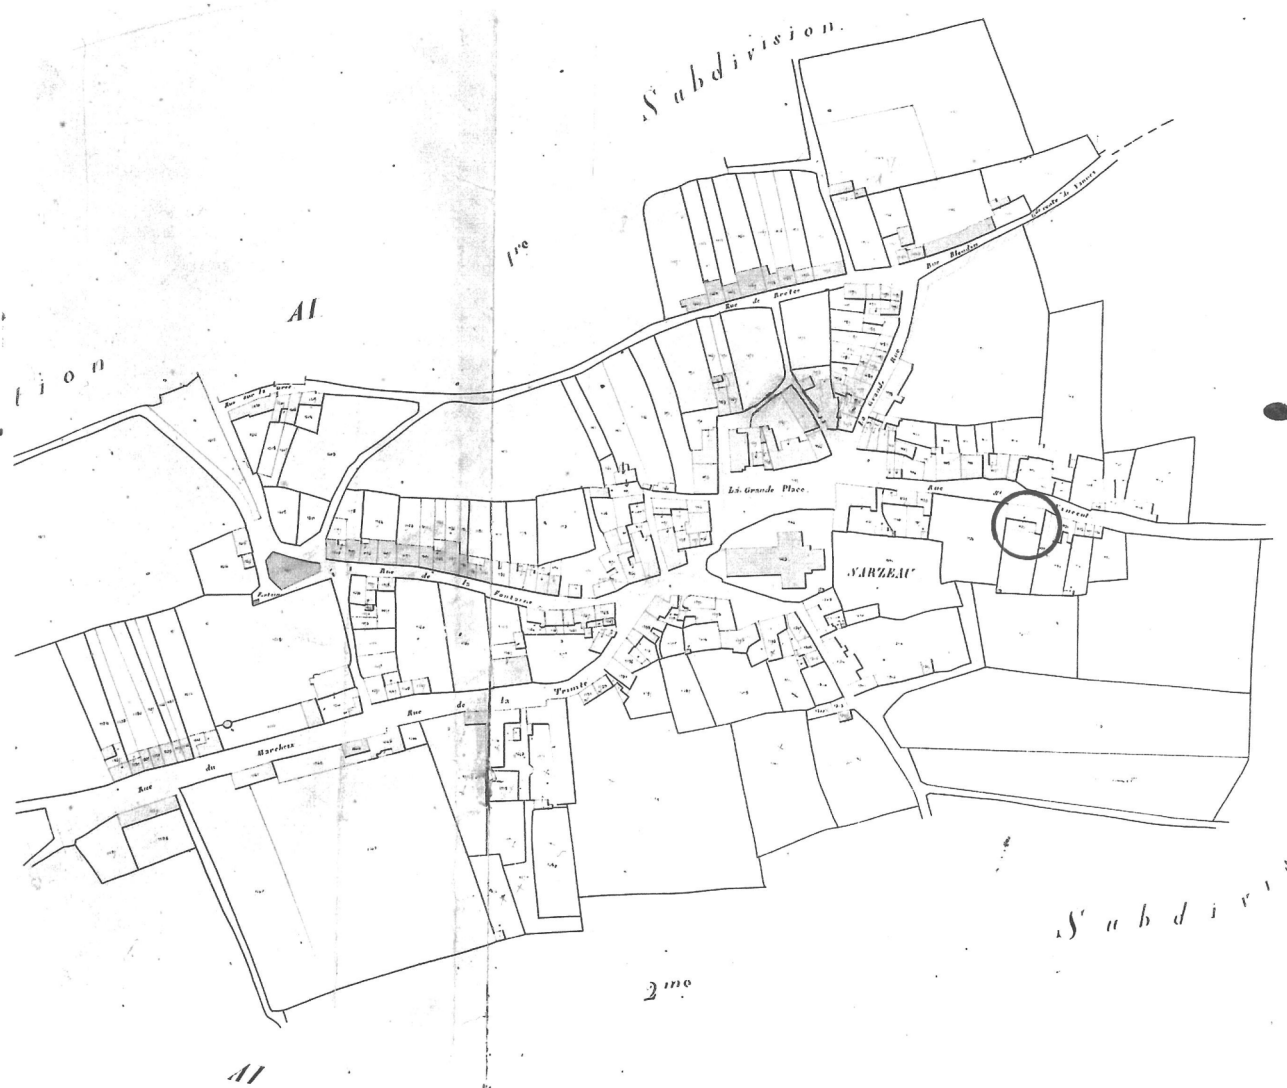


Fig.1 Elévation antérieure nord

Cl.Inv.Artur/Lambart

93 56 00578 X



Fig.2 Elévation sud

Cl.Inv.Artur/Lambart

93 56 01870 X



Fig.3 Elévation sud

Cl.Inv.Artur/Lambart

93 56 01869 X



Fig.4 Escalier, vue générale

Cl.Inv.Artur/Lambart

93 56 01863 X



Fig.5 Salon, vue générale

Cl.Inv.Artur/Lambart

93 56 01864 X

93 56 01865 XA

