

Département : 56 2996
Aire d'étude : SARZEAU
Commune : SARZEAU
Lieu-dit : SARZEAU
Adresse : 17 RUE SAINT VINCENT

Dénomination : MAISON
Appellation et titre : DITE MAISON LESAGE

1A-00129372

Coordonnées : LAMBERTO X = 0216010 Y = 2293375

Cadastre : 1828 AI 117, 1980 AD 66

PROPRIETE PRIVEE

Etat de conservation : RESTAURE

Dossier d'INVENTAIRE TOPOGRAPHIQUE établi en 1970, 1993 par TOSCHER CATHERINE

(C) INVENTAIRE GENERAL, 1970

HISTORIQUE

1ER LOGIS OUEST PROBABLEMENT 16E SIECLE (RESTE LA BASE D'UNE CHEMINEE ET UN JOUR DANS LE PIGNON) ; CONSTRUCTION D'UN CORPS EN PAVILLON AU NORD ET REMANIEMENT DU LOGIS EN 1653 (DATE PORTEE SUR FENETRE SUD) ; LE CORPS NORD AURAIT PORTE LA DATE DE 1529 (REMPLOI?) ; LAMBRIS 18E SIECLE ; ESCALIER DANS LE PREMIER LOGIS DEBUT 19E SIECLE ; OUVERTURE DE BAIES AU SUD MILIEU 20E SIECLE, AU NORD 2E MOITIE 20E SIECLE ; MAISON NATALE D'ALAIN RENE LESAGE

DESCRIPTION

SITUATION : EN VILLE

COMPOSITION D'ENSEMBLE

Parties constituantes : JARDIN, ENCLOS, BASSIN

MATERIAUX

Gros oeuvre : GRANITE, MOELLON, ENDUIT, TUFFEAU, PIERRE DE TAILLE

Couverture : ARDOISE

STRUCTURE

Vaisseaux et étages : 1 ETAGE CARRE, ETAGE DE COMBLE

ELEVATIONS : ELEVATION A TRAVEES

COUVERTURE : TOIT A LONGS PANS, PIGNON DECOUVERT, TOIT EN PAVILLON, NOUE

DISTRIBUTION : ESCALIER DANS OEUVRE, ESCALIER EN EQUERRE, EN CHARPENTE

COMMENTAIRE DESCRIPTIF : 1ER LOGIS EN GRANITE ENDUIT (SUR RUE) ET MOELLON (PIGNON), TOIT A LONGS PANS ET PIGNON DECOUVERT, PAVILLON EN GRANITE ENDUIT, TOIT EN PAVILLON, NOUE, ETAGE DE COMBLE, LUCARNES DE L'ETAGE DE COMBLE EN TUFFEAU

TYPOLOGIE : MAISON EN MILIEU DE PARCELLE, MITOYEN 1 COTE, A PLAN COMPLEXE, A 3 TRAVEES, A 3 PIECES PAR ETAGE, EVIER

COMPLÉMENTS D'INFORMATION

La maison achetée par Jacques Le Sage de Kerbistoul (grand-père d'Alain-René Le Sage) vers 1650 datait du XVI^e siècle, comme en témoigne la cheminée du pignon ouest. La date de 1522 (ou 1529) portée sur la porte latérale nord du pavillon postérieur (en remploi ?) correspond-elle à la première date de construction ?

Le chronogramme de 1653, qui apparaît sur l'élévation sud au milieu du linteau cimenté au XX^e siècle de la fenêtre est à l'étage, date le remaniement complet de la maison et probablement la construction du pavillon postérieur, dont seul l'étage était habitable : la cheminée au pignon ouest, bien qu'habillée au XVIII^e siècle comme le reste de la chambre par un lambris, montre une peinture imitant un arc de décharge en pierre de taille à bossage, avec rempli en tuileaux, dans la tradition du XVII^e siècle.

L'emplacement des escaliers d'origine n'est pas connu.

DOCUMENTATION

Bibliographie

- **La Bretagne artistique, pittoresque et littéraire**, Nantes, 1881, tome II.
- RÉGENT, Adrien. *La presqu'île de Rhys...*, p. 30-31.

TABLE DES ILLUSTRATIONS

Pl.	I.	Plan de situation. Extrait cadastral 1983, section AD, échelle 1/1000e.	
Pl.	II.	Plan au sol (croquis).	
Pl.	III.	Plan de l'étage (croquis).	
Doc.	1	Extrait cadastral 1828, section AI (photocopie du cliché 93 56 00229 X).	
Fig.	1	Élévation antérieure sud.	93 56 00579 X
Fig.	2	Élévation sud, lucarne.	93 56 00581 X
Fig.	3	Élévation nord.	93 56 01859 X
Fig.	4	Élévation nord, lucarne.	93 56 01860 X 93 56 01861 XA*


TABLE DES ILLUSTRATIONS (suite)


Fig.	5	Corps principal. Rez-de-chaussée, mur ouest, cheminée.	93 56 01856 X
Fig.	6	Corps principal. Escalier.	93 56 01855 X
Fig.	7	Pavillon postérieur. Étage, chambre.	93 56 01857 X
Fig.	8	Pavillon postérieur. Étage, chambre : décor peint sur la cheminée.	93 56 01858 X

* Cliché couleur disponible à la photothèque de l'Inventaire.

56 SARZEAU, 17 rue Saint-Vincent
MAISON


Pl. I. Plan de situation. Extrait cadastral 1983, section AD,
échelle 1/1000e.

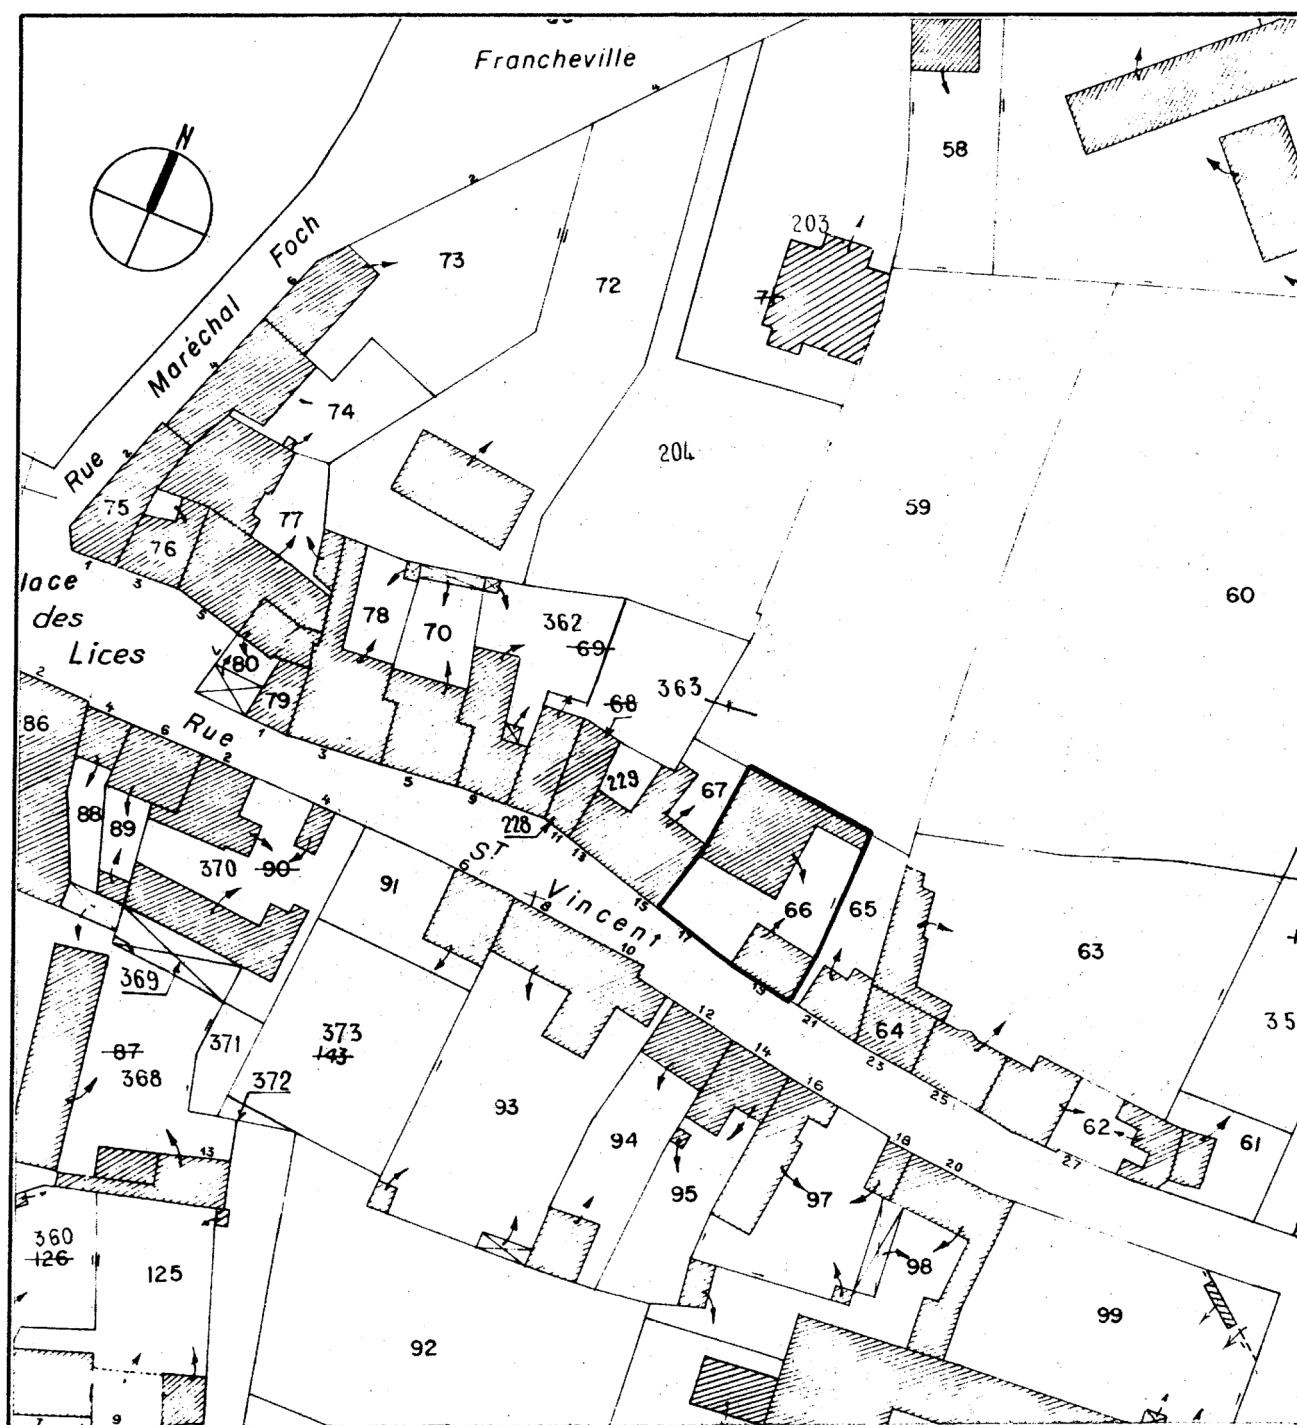

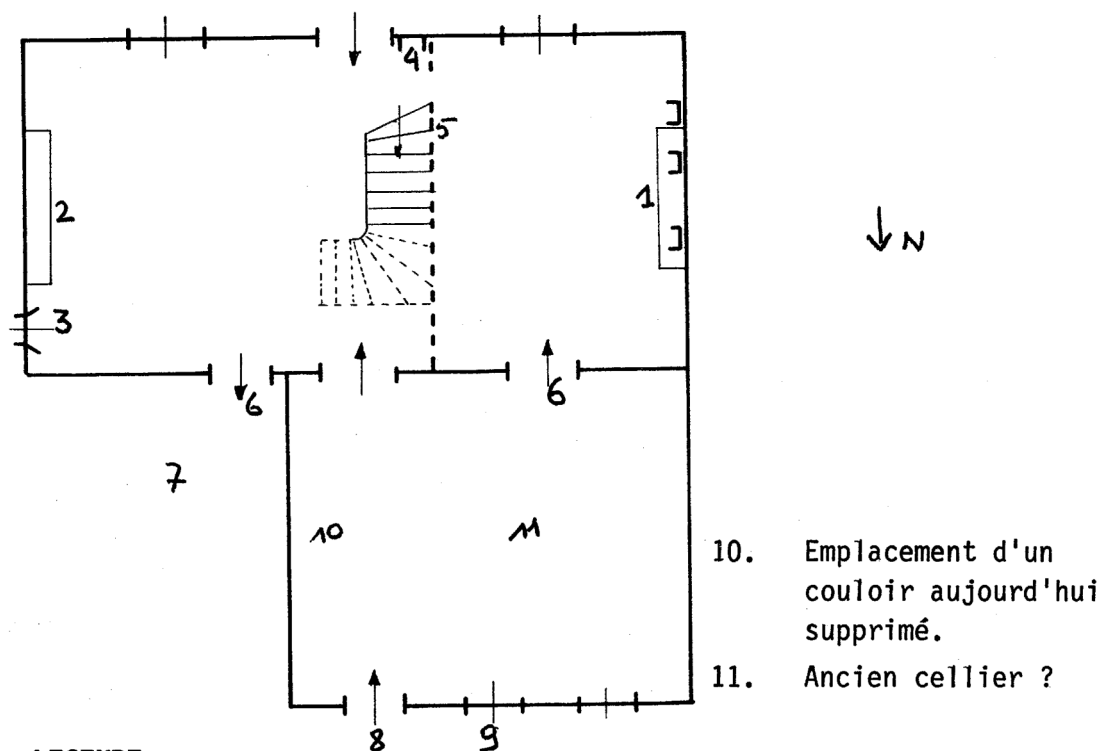

1. Cheminée avec niche à sel (voir fig. 5).
2. Cheminée à linteau et piédroits saillants non moulurés, autrefois lambrissée.
3. Jour chanfreiné, XVII^e siècle.
4. Evier mural à écoulement extérieur.
5. Cloison ancienne.
6. Portes modernes.
7. Cuisine moderne.
8. Porte datée 1522 sur gravure ancienne, aujourd'hui fenêtre.
9. Ancienne porte.

Pl. III. Plan de l'étage (croquis).

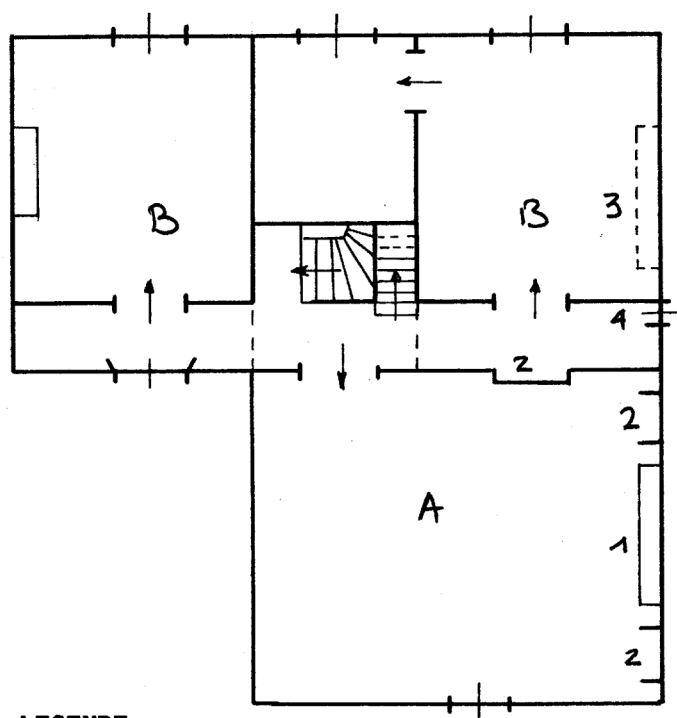

LEGENDE

- A. Chambre lambrissée, XVIIIe siècle.
- 1. cheminée (voir fig. 8).
- 2. placard mural.
- B. Chambres
- 3. cheminée disparue.
- 4. jour.

Doc. 1. Extrait cadastral 1828, section AI
(photocopie du cliché 93 56 00229 X).



Fig.1 Elévation antérieure sud

Cl.Inv.Artur/Lambart

93 56 00579 X



Fig.2 Elévation sud, lucarne

Cl.Inv.Artur/Lambart

93 56 00581 X



Fig.3 Elévation nord

Cl.Inv.Artur/Lambart

93 56 01859 X



Fig.4 Elévation nord, lucarne

Cl.Inv.Artur/Lambart

93 56 01860 X

93 56 01861 XA



Fig.5 Corps principal. Rez-de-chaussée, mur ouest, cheminée

Cl.Inv.Artur/Lambart

93 56 01856 X



fig.6 Corps principal. Escalier

Cl.Inv.Artur/Lambart

93 56 01855 X



Fig.7 Pavillon postérieur. Etage, chambre

Cl.Inv.Artur/Lambart

93 56 01857 X



Fig.8 Pavillon postérieur. Etage, chambre : décor peint sur la cheminée

Cl.Inv.Artur/Lambart

93 56 01858 X

