

Département : 56
Aire d'étude : SARZEAU
Commune : SARZEAU
Lieu-dit : BAS CALZAC
Dénomination : FERME

2964

1/100 127593

Coordonnées : LAMBERTO X = 0216720 Y = 2292637

Cadastre : 1848 AI 952, 1980 I2 349

PROPRIETE PRIVEE

Etat de conservation : MAUVAIS ETAT

Dossier d'INVENTAIRE TOPOGRAPHIQUE établi en 1970, 1993 par TOSKER CATHERINE, LARDEUX

(C) INVENTAIRE GENERAL, 1970

HISTORIQUE

LOGIS ETABLI DU 17E SIECLE ; MODIFIE AU 18E SIECLE (CHEMINEE ET PORTE POSTERIEURE DATEE 1771) ; LOGIS SUPPLEMENTAIRE (CHAMBRE) RAJOUTE AU SUD AU 19E SIECLE

DESCRIPTION

SITUATION : EN ECART

COMPOSITION D'ENSEMBLE

Parties constituantes : GRANGE, ETABLI

MATERIAUX

Gros oeuvre : GRANITE, SCHISTE, MOELLON, ENDUIT PARTIEL

Couverture : ARDOISE

STRUCTURE

Vaisseaux et étages : COMBLE A SURCROIT

COUVERTURE : TOIT A LONGS PANS, PIGNON DECOUVERT, PIGNON COUVERT, APPENTIS

DECOR

Technique : SCULPTURE

Représentation : SIRENE

SUPPORT : CROSSETTE SUD DU PIGNON EST DE LA GRANGE

TYPLOGIE : FERME A PLAN ALLONGE, FONCTIONS MULTIPLES JUXTAPOSEES

COMPLÉMENT D'INFORMATION


Logis-étable à pièce unique typique du Morbihan, l'étable étant séparée du logis par des mangeoires. L'étable comporte dans le mur sud des niches murales pour les poules. On ne peut positionner l'évier mural aujourd'hui déposé. Au XVIIIe siècle fut créé un couloir axial par adjonction d'une cloison de pierres. La cellule chambre sans feu ajoutée au sud au XIXe siècle, est également une constante de la région vannetaise. Les ouvertures du mur ouest ont été en partie détruites, lors d'une restauration qui n'a jamais été terminée.

TABLE DES ILLUSTRATIONS


Pl.	I.	Plan de situation. Extrait cadastral 1980, section I2, échelle 1/ 2500e.	
Pl.	II.	Plan au sol (croquis).	
Doc.	1	Vue générale prise de l'est. État en 1970.	P.I. 23/26
Fig.	1	Élévation est.	93 56 00750 X
Fig.	2	Grange. Sirène sculptée.	93 56 00751 X 93 56 00633 XA*

* Cliché couleur disponible à la photothèque de l'Inventaire.

Pl. I. Plan de situation. Extrait cadastral 1980, section I2,
échelle 1/2500e.

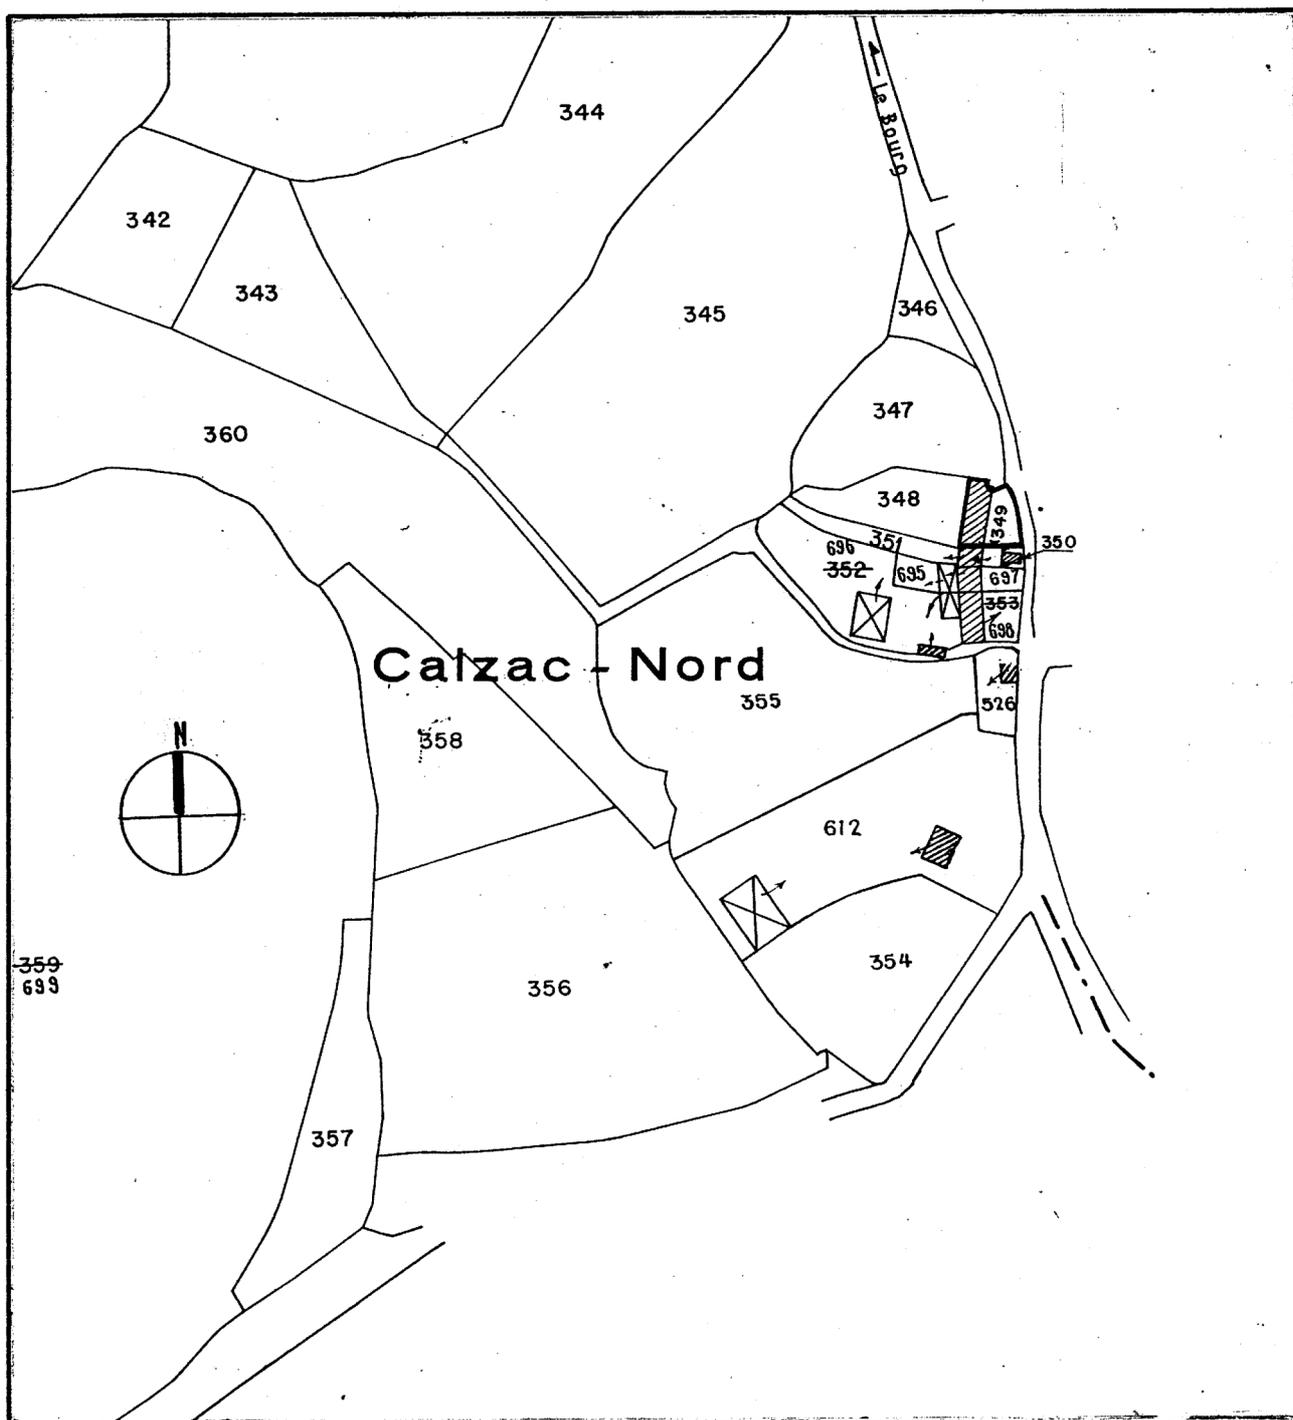

Pl. II. Plan au sol (croquis).

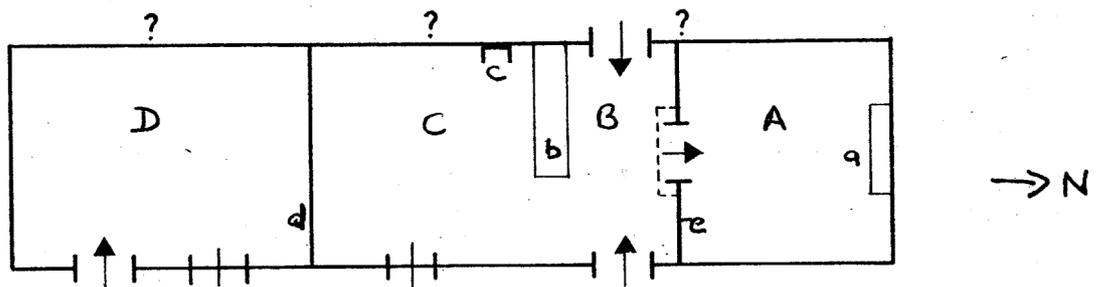

LEGENDE

- A. Salle
 - a. cheminée XVIIIe siècle engagée.
Linteau et consoles bois, hotte très saillante.
 - e. cloison pierre.
- B. Couloir.
- C. Etable
 - b. mangeoire
 - c. niches à poules.
- D. Chambre
 - d. cloison détruite.

Façade ouest remaniée.

Doc.1 Vue générale prise de l'est : état en 1970

Cl.Inv.Artur/Lambart

70 56 23/26 Z



Fig.1 Elévation est

Cl.Inv.Artur/Lambart

93 56 00750 X



Fig.2 Grange, détail sirène sculptée

Cl.Inv.Artur/Lambart

93 56 00751 X

93 56 00633 XA

