

Département : 56
Aire d'étude : SARZEAU
Commune : SARZEAU
Lieu-dit : COET D'AMOUR
Dénomination : FERME

2980

1A00127605

Coordonnées : LAMBERT0 X = 0219749 Y = 2291475

Cadastre : 1828 P 160, 1980 P 63

PROPRIETE PRIVEE

Dossier d'INVENTAIRE TOPOGRAPHIQUE établi en 1970, 1993 par TOSKER CATHERINE

(C) INVENTAIRE GENERAL, 1970

HISTORIQUE

PREMIER LOGIS CONSTRUIT AU 18E SIECLE, AVEC UNE FENETRE NORD MODIFIEE EN 1847 ; AJONCTION D'UNE ETABLE, A L'OUEST, EN 1802 (DATE PORTEE SUR LINTEAU FENETRE), PUIS CONSTRUCTION D'UN SECOND LOGIS, A L'EST, EN 1871 ; Puits ET PORCHERIE AU SUD ELEVES AU 19E SIECLE

DESCRIPTION

SITUATION : EN ECART

COMPOSITION D'ENSEMBLE

Parties constituant : LOGEMENT, ETABLE, Puits, COUR

MATERIAUX

Gros oeuvre : GRANITE, SCHISTE, MOELLON, ENDUIT

Couverture : ARDOISE

STRUCTURE

Vaisseaux et étages : COMBLE A SURCROIT

COUVERTURE : TOIT A LONGS PANS, PIGNON DECOUVERT

DISTRIBUTION : ESCALIER DANS OEUVRE, ESCALIER DROIT, EN CHARPENTE

COMMENTAIRE DESCRIPTIF : PREMIER LOGIS ET DEPENDANCE CONSTRUITS EN MOELLONS DE SCHISTE, SECOND LOGIS ENDUIT, L'ESCALIER, DANS L'ETABLE, DESSERT LE COMBLE A SURCROIT

TYPOLOGIE : LOGIS A PIECE UNIQUE, LOGIS A DEUX PIECES PAR ETAGE

COMPLÉMENT D'INFORMATION


Le premier logis XVIII^e siècle ne comportait à l'origine qu'une porte au nord et une fenêtre au sud. La porte sud paraît plus tardive. Un mur mangeoire sépare la pièce principale de la partie étable, dotée d'une niche à poules dans le mur nord. L'étable construite en prolongement en 1802 ne paraît pas avoir supprimé la double fonction du logis XVIII^e siècle. Cependant ce dernier fut transformé en étable en 1871 lors de la construction du dernier logis, qui comporte deux pièces (pièce à vivre et chambre) séparées par un couloir limité par deux cloisons de planches peintes en bleu. Le logis 1871 pourrait avoir remplacé un logis plus ancien mais moins long, le mur-pignon de la salle (ouest) ayant conservé une cheminée de type XVII^e siècle à console double. L'accès au comble dont la gerbière sud a été bouchée, se fait par une échelle dans le couloir.

TABLE DES ILLUSTRATIONS


Pl.	I.	Plan de situation. Extrait cadastral 1980, section D, échelle 1/2500e.	
Pl.	II.	Plan au sol (croquis).	
Doc.	1	Extrait cadastral 1828, section P.	93 56 00209 X
Fig.	1	Élévation nord.	95 56 00262 X
Fig.	2	Élévation sud.	93 56 00681 X
Fig.	3	Dépendance. Vue ouest.	93 56 00679 X 93 56 00680 XA*
Fig.	4	Puits.	93 56 00682 X

* Cliché couleur disponible à la photothèque de l'Inventaire.

P1. I. Plan de situation. Extrait cadastral 1980, section D,
échelle 1/2500e.

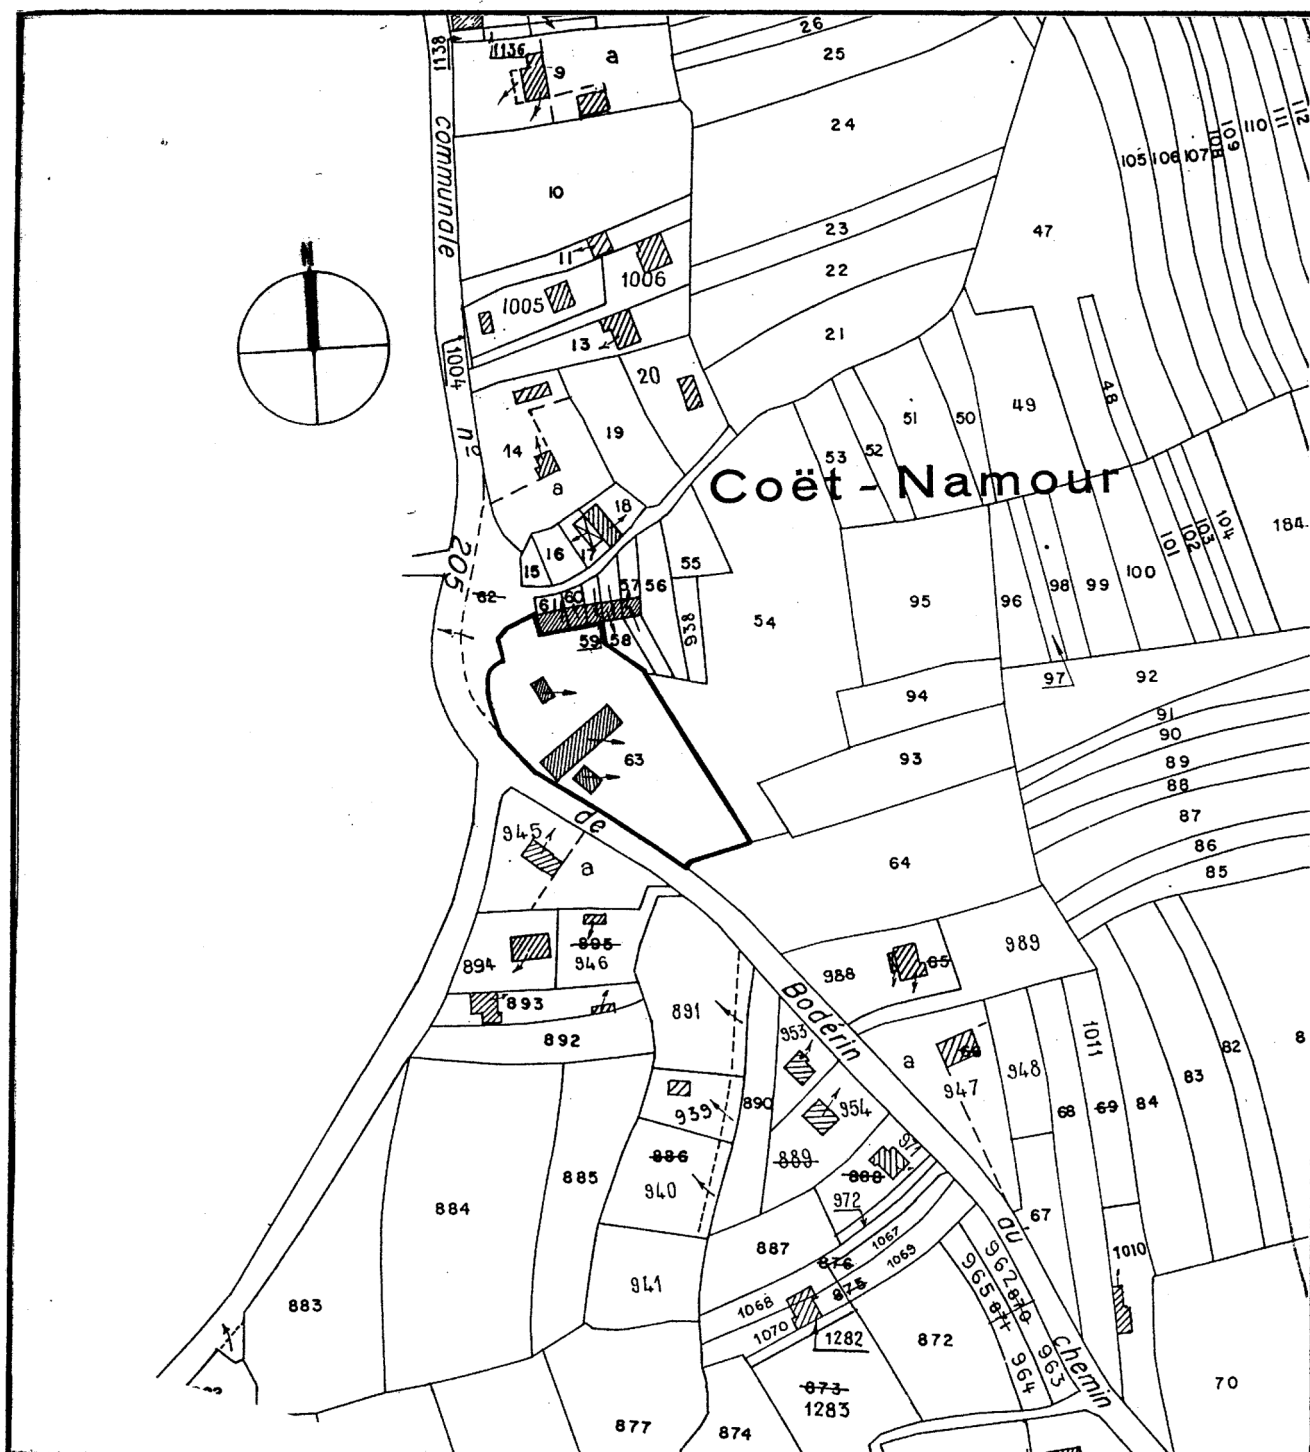

Pl. II. Plan au sol (croquis).

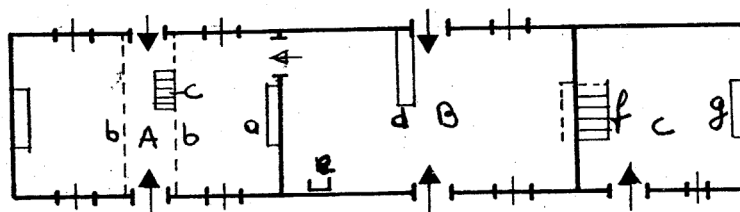

LÉGENDE

- A. Logis XVIIe s. ? refait en 1871.
- a. cheminée à console double, type XVe-XVIe siècle.
 - b. cloisons bois peintes en bleu.
 - c. échelle.
- B. Logis-étable.
- d. mangeoire
 - e. niche à poules
- C. Dépendance datée 1802.
- f. escalier droit en bois
 - g. cheminée, type XVIIe-XIXe siècle.



Fig.1 Elévation nord

Cl.Inv.Artur/Lambart

95 56 00262 X



Fig.2 Elévation sud

Cl.Inv.Artur/Lambart

93 56 00681 X



Fig.3 Dépendance, vue ouest

Cl.Inv.Artur/Lambart

93 56 00679 X

93 56 00680 XA



Fig.4 Puits

Cl.Inv.Artur/Lambart

93 56 00682 X

