

Département : 56
Aire d'étude : SARZEAU
Commune : SARZEAU
Lieu-dit : FOURNEVAY
Dénomination : FERME
Destinations successives et actuelles : MAISON

2972

1A00127609

Coordonnées : LAMBERTO X = 0214075 Y = 2294780

Cadastre : 1868 AF 1401, 1980 C1 190

PROPRIETE PRIVEE

Etat de conservation : RESTAURE

Dossier d'INVENTAIRE TOPOGRAPHIQUE établi en 1970, 1993 par TOSKER CATHERINE, RENAUDEAU OLIVIER

(C) INVENTAIRE GENERAL, 1970

HISTORIQUE

FERME DEPENDANT D'UN MANOIR NOBLE (SANS DOUTE CELUI DU VERTUN), CONSTRuite AU 16E SIECLE ; AU 19E SIECLE, TRANSFERT DU LOGIS DE LA PARTIE EST, VERS L'ETABLE (A L'OUEST), ET CONSTRUCTION D'UNE ECURIE EN APPENTIS CONTRE LA FACADE NORD ; QUELQUES OUVERTURES MODIFIEES AU 20E SIECLE

DESCRIPTION

SITUATION : EN ECART

COMPOSITION D'ENSEMBLE

Parties constituantes : ENCLOS, ECURIE, PUIITS, PIGEONNIER

MATERIAUX

Gros oeuvre : GRANITE, MOELLON

Couverture : ARDOISE

STRUCTURE

Vaisseaux et étages : COMBLE A SURCROIT

COUVERTURE : TOIT A LONGS PANS, PIGNON DECOUVERT, APPENTIS

DECOR

Technique : SCULPTURE

Representation : TETE, PALMETTE

SUPPORT : CROSSETTE SUD DU PIGNON EST, SUPPORT : FRONTON DE LA LUCARNE DE LA FACADE SUD

TYPLOGIE : LOGIS A FONCTIONS MULTIPLES JUXTAPOSEES

COMPLÉMENT D'INFORMATION

Cette ferme sans étage qui possède une structure de logis-étable, classique dans le Morbihan, se signale par son décor et le soin apporté à sa construction. Il s'agit probablement d'une métairie noble, le manoir dont elle dépendait n'étant pas connu pour l'instant. Lors de la restauration, l'élévation nord a été modifiée (ouvertures), une dépendance en appentis a été détruite sur l'élévation sud, une fenêtre a été doublée et agrandie.


Le puits a un double accès : ménagé dans l'épaisseur d'un mur, il servait du côté donnant dans l'appentis, à l'usage domestique, de l'autre à un usage extérieur, peut-être même à une autre ferme.

TABLE DES ILLUSTRATIONS

Pl.	I.	Plan de situation. Extrait cadastral 1980, section C1, échelle 1/1250e.	
Doc.	1	Extrait cadastral 1828, section AF.	93 56 00223 X
Fig.	1	Élévation sud.	93 56 00701 X 93 56 00703 XA*
Fig.	2	Élévation sud, partie centrale.	93 56 00702 X 93 56 00704 XA*
Fig.	3	Pignon est, crossette sculptée.	93 56 00705 X
Fig.	4	Cheminée, mur est.	93 56 00707 X
Fig.	5	Puits, au nord.	93 56 00706 X

* Clichés couleur disponibles à la photothèque de l'Inventaire.

Pl. I. Plan de situation. Extrait cadastral 1980, section C1,
échelle /1250e.

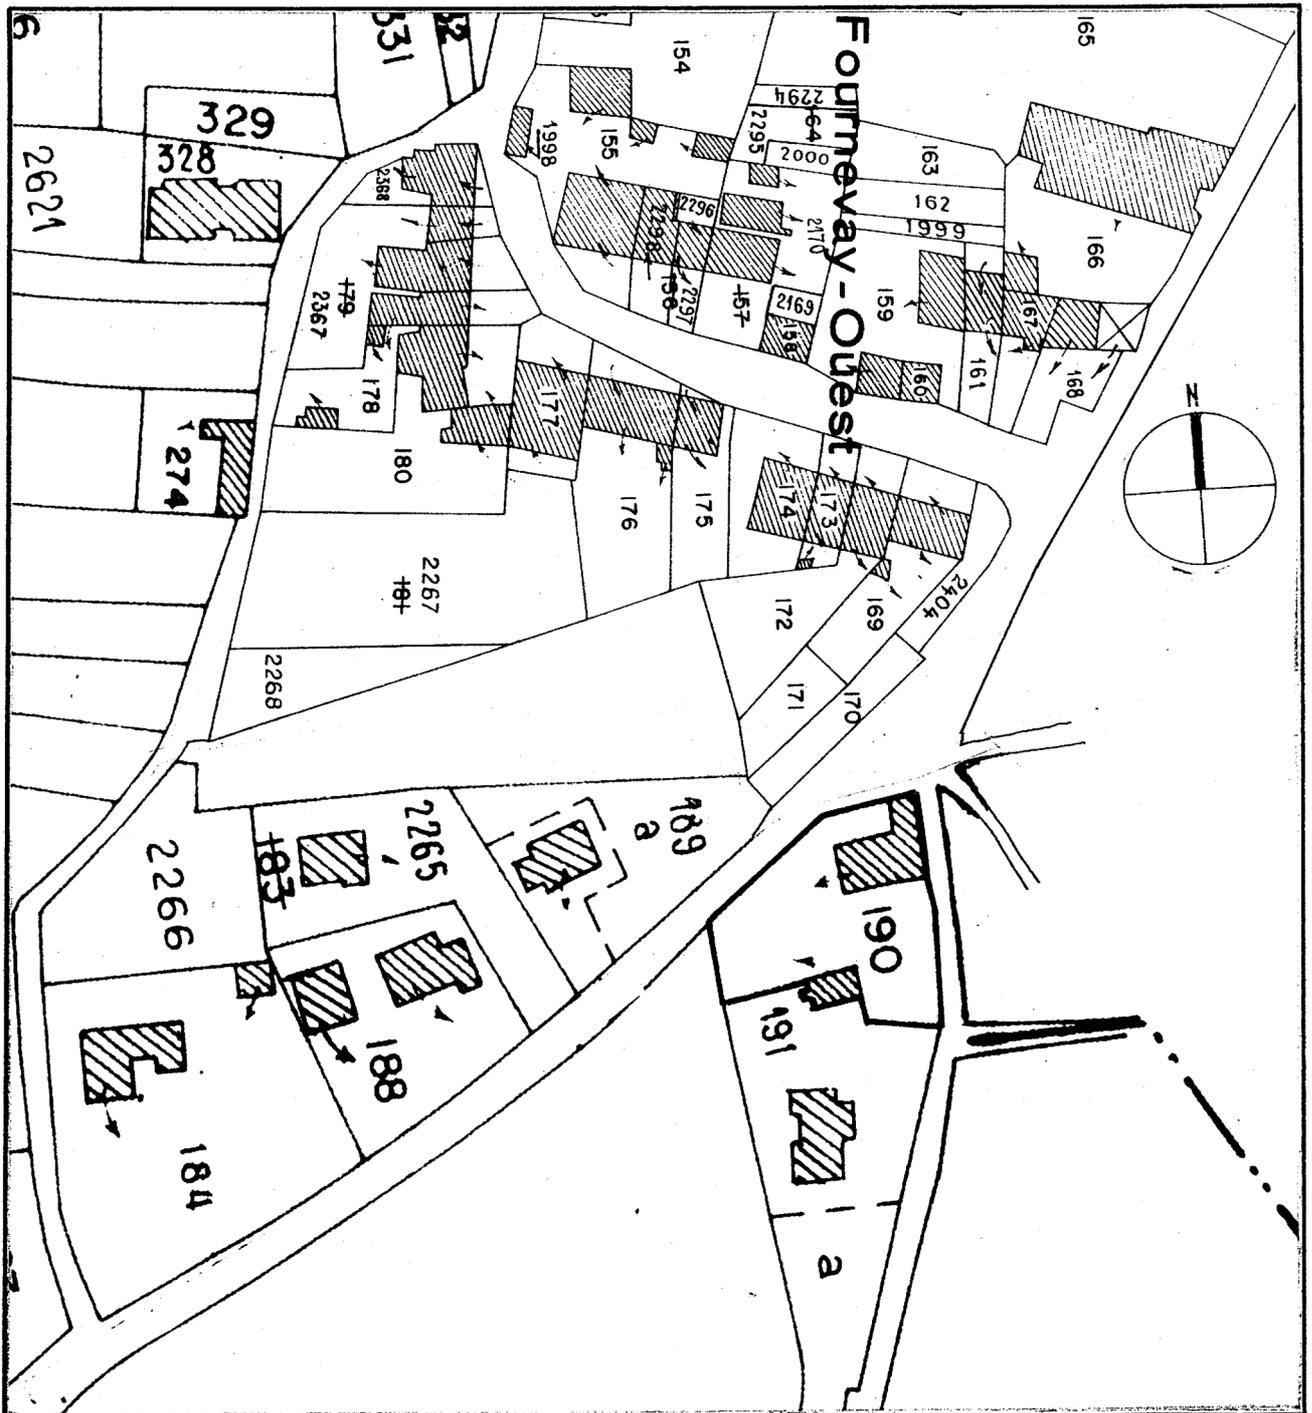

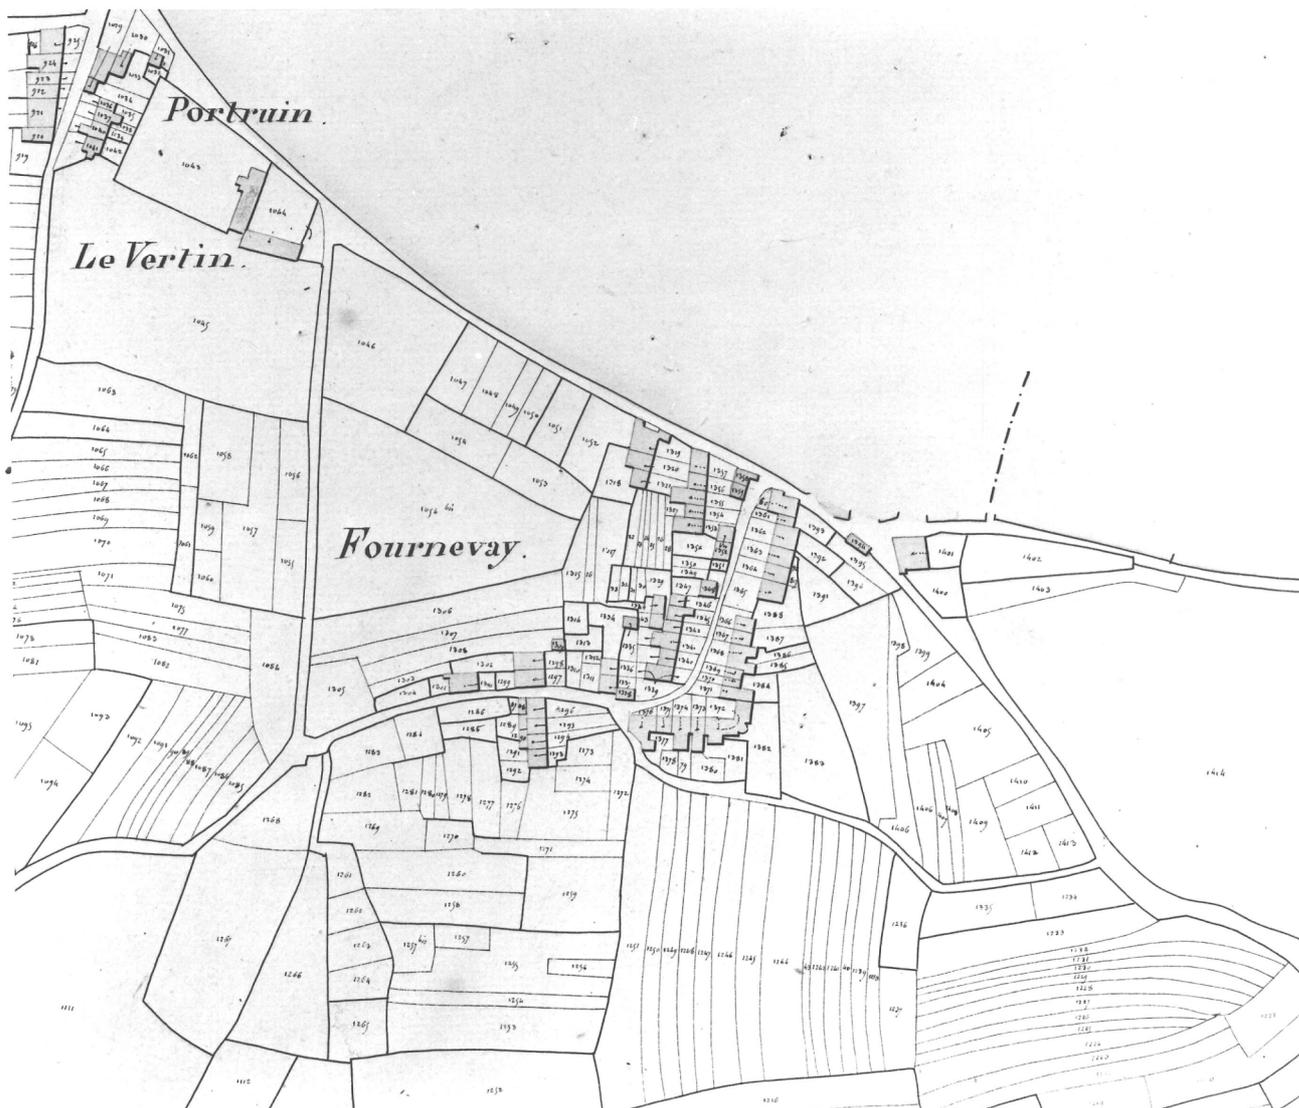


Fig.1 Elévation sud

Cl.Inv.Artur/Lambart

93 56 00701 X

93 56 00703 XA



Fig.2 Elévation sud, partie centrale

Cl.Inv.Artur/Lambart

93 56 00702 X

93 56 00704 XA



Fig.3 Pignon est, crossette sculptée

Cl.Inv.Artur/Lambart

93 56 00705 X



Fig.4 Cheminée, mur est

Cl.Inv.Artur/Lambart

93 56 00707 X

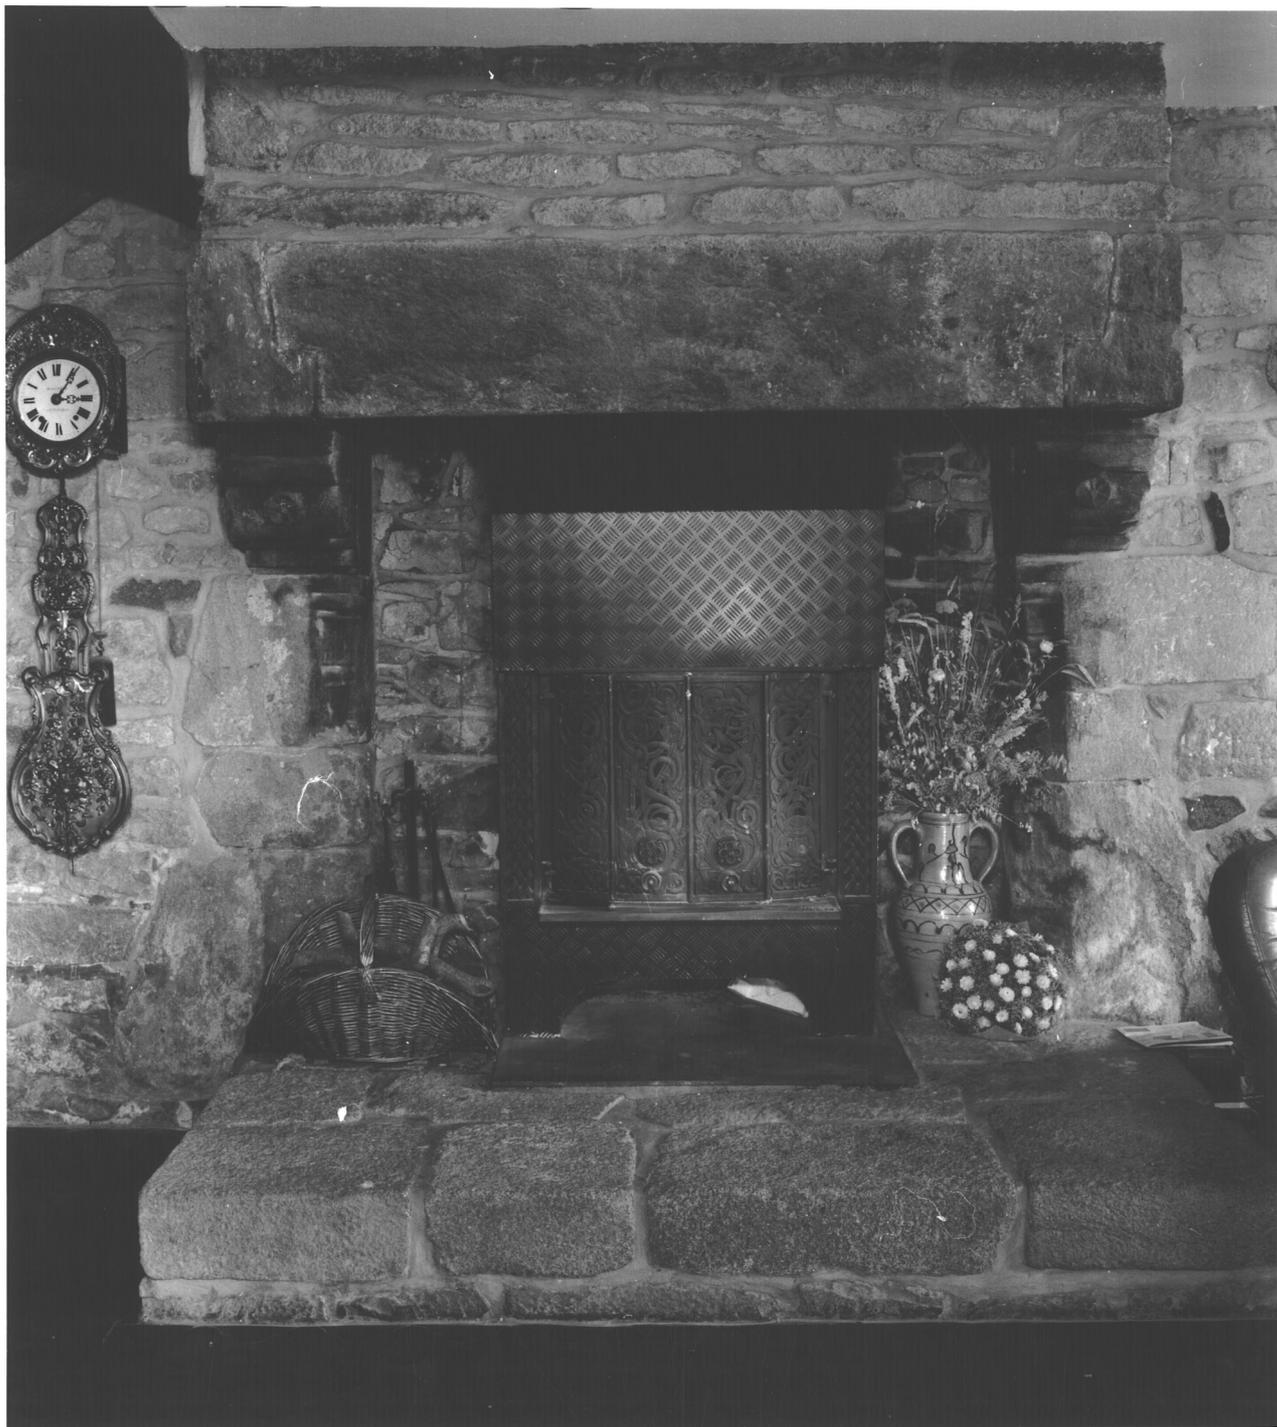


Fig.5 Puits, au nord

Cl.Inv.Artur/Lambart

93 56 00706 X

