

Département : 56
Aire d'étude : SARZEAU
Commune : SARZEAU
Lieu-dit : GRADAVAD
Dénomination : MAISON

3032

1A00127610

Coordonnées : LAMBERTO X = 0213377 Y = 2294748

Cadastre : 1980 B2 1014

PROPRIETE PRIVEE

Dossier d'INVENTAIRE TOPOGRAPHIQUE établi en 1992, 1994 par RENAUDEAU OLIVIER, TOSKER CATHERINE

(C) INVENTAIRE GENERAL, 1992

HISTORIQUE

MAISON CONSTRUITE EN 1878, VIOLLET LE DUC EN SERAIT L'ARCHITECTE (SANS CERTITUDE) ; VITRAUX DE LOBIN DE TOURS REALISES EN 1874 ; EMPLOIS DE CERAMIQUE D'ORIGINE HOLLANDAISES ET ITALIENNES DE LA 1ERE MOITIE 16E SIECLE, ET D'AUTRES D'ORIGINE PORTUGAISES ET ESPAGNOLES DE LA 1ERE MOITIE 18E SIECLE ; EMPLOI D'UNE PORTE EN BOIS FIN 16E OU DEBUT 17E SIECLE

DESCRIPTION

SITUATION : ISOLE

COMPOSITION D'ENSEMBLE

Parties constituantes : ENCLOS, ETABLE, POULAILLER, FOURNIL, REMISE, PUIIS

MATERIAUX

Gros oeuvre : GRANITE, ENDUIT

Couverture : ARDOISE

STRUCTURE

Vaisseaux et étages : ETAGE EN SURCROIT

ELEVATIONS : ELEVATION A TRAVEES

COUVERTURE : TOIT A LONGS PANS, PIGNON DECOUVERT, PIGNON COUVERT, NOUE, GROUPE

DISTRIBUTION : ESCALIER HORS OEUVRE, ESCALIER EN EQUERRE, EN CHARPENTE

DECOR

Technique : VITRAIL, CERAMIQUE

Représentation : ESPERANCE, PALMETTE, VOLUTE, SCENE PROFANE

ESPERANCE SUJET : FEMME AVEC ANCRE ET CORNE D'ABONDANCE, SUPPORT : VITRAIL, SUJET : PALMETTE, VOLUTE, SUPPORT : 2E VITRAIL, SUJET : SCENE DE MARCHE, ABBE A CHEVAL, CAROSSE TIRE PAR DEUX CHEVAUX, FEMME SERVANT A BOIRE A DES PAYSANS, TABLE, CRUCHE, ETALS, SUPPORT : CHEMINEE

COMMENTAIRE DESCRIPTIF : PARTIE CENTRALE ENDUITE, TOIT A GROUPE, NOUE, PARTIE LATERALE AVEC TOIT A NOUE, PIGNON DECOUVERT, FOURNIL AVEC TOIT A GROUPE RONDE, GRANGE ENDUITE, TOIT A PIGNON COUVERT, NOUE

TPOLOGIE : MAISON A PLAN ALLONGE, TYPE BALNEAIRE, A 3 TRAVEES, A 3 PIECES PAR ETAGE

COMPLÉMENTS D'INFORMATION

Des informations orales et imprimées, font état d'une origine impériale : Napoléon III en aurait commandé le dessin à Viollet le Duc pour une de ses maîtresses. Aucune confirmation ne nous est parvenue, cependant Régent qui indique l'auteur du plan n'a écrit son ouvrage que 25 ans après la construction. L'escalier rejeté dans un corps latéral entre le logis et l'étable se retrouve dans certaines réalisations privées de Viollet le Duc.

Les pignons chantournés, d'inspiration flamande, n'ont pas d'équivalent dans la construction balnéaire de la région, d'ailleurs plus tardive. Conçue comme une ferme avec étable, fournil, remise, l'étable fut plus tard transformée en logement.

DOCUMENTATION

Bibliographie

- INVENTAIRE GÉNÉRAL. Région Bretagne. *La presqu'île de Rhuys...*, p. 52.
- RÉGENT, Adrien. *La presqu'île de Rhuys...*, p. 144.

TABLE DES ILLUSTRATIONS

Pl.	I.	Plan de situation. Extrait cadastral 1980, section B2, échelle 1/2500e.	
Pl.	II.	Plan au sol (croquis).	
Fig.	1	Vue générale sud-est.	93 56 01822 X 93 56 01824 XA*
Fig.	2	Élévation sud.	93 56 01820 X 93 56 01826 XA*
Fig.	3	Élévation nord-est.	93 56 01817 X 93 56 01825 XA*
Fig.	4	Élévation nord-ouest.	93 56 01819 X
Fig.	5	Dépendance. Vue est.	93 56 01821 X
Fig.	6	Rez-de-chaussée. Cheminée.	93 56 01815 X 93 56 01823 XA*


TABLE DES ILLUSTRATIONS (suite)

Fig. 7	Étage. Vitrail : détail de la base.	93 56 01814 X
Fig. 8	Étage. Vitrail inséré dans une cloison.	93 56 01813 X
Fig. 9	Rez-de-chaussée. Escalier : porte XVIIe siècle remployée.	93 56 01816 X

* Clichés couleur disponibles à la photothèque de l'Inventaire.

MAISON

Pl. I. Plan de situation. Extrait cadastral 1980, section B2, échelle 1/2500e.

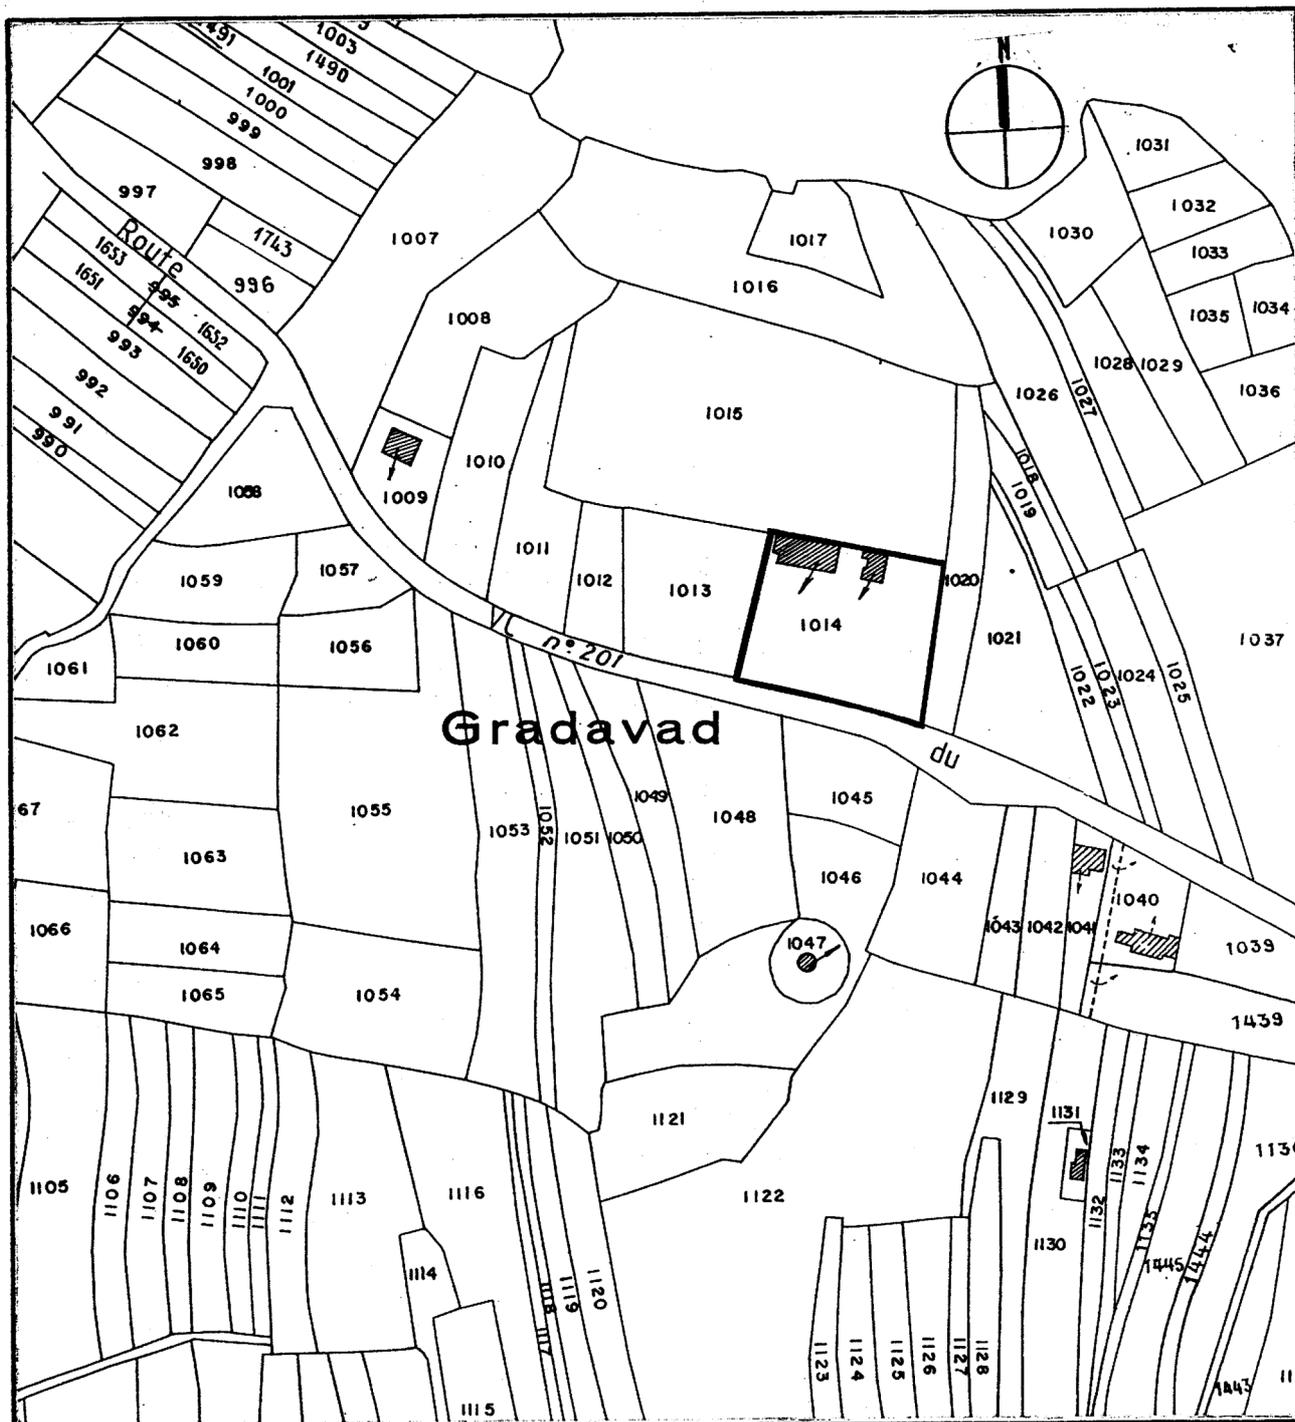

Pl. II. Plan au sol (croquis).

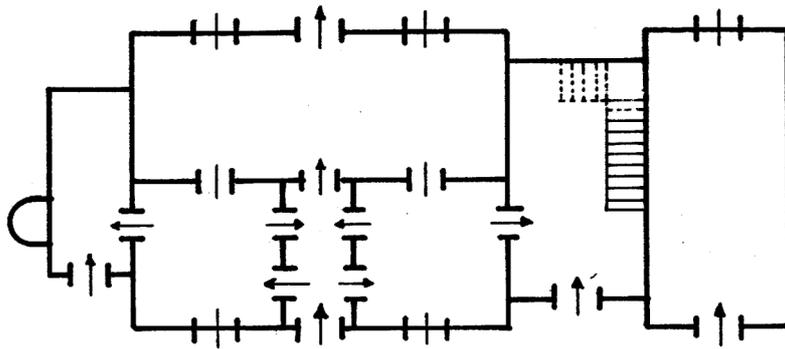


Fig.1 Vue générale sud est

Cl.Inv.Artur/Lambart

93 56 01822 X

93 56 01824 XA



Fig.2 Elévation sud

Cl.Inv.Artur/Lambart

93 56 01820 X

93 56 01826 XA



Fig.3 Elévation nord est

Cl.Inv.Artur/Lambart

93 56 01817 X

93 56 01825 XA



Fig.4 Elévation nord ouest

Cl.Inv.Artur/Lambart

93 56 01819 X



Fig.5 Dépendance, vue est

Cl.Inv.Artur/Lambart

93 56 01821 X



Fig.6 Rez-de-chaussée, cheminée

Cl.Inv.Artur/Lambart

93 56 01815 X

93 56 01823 XA



Fig.7 Etage, vitrail : détail de la base

Cl.Inv.Artur/Lambart

93 56 01814 X

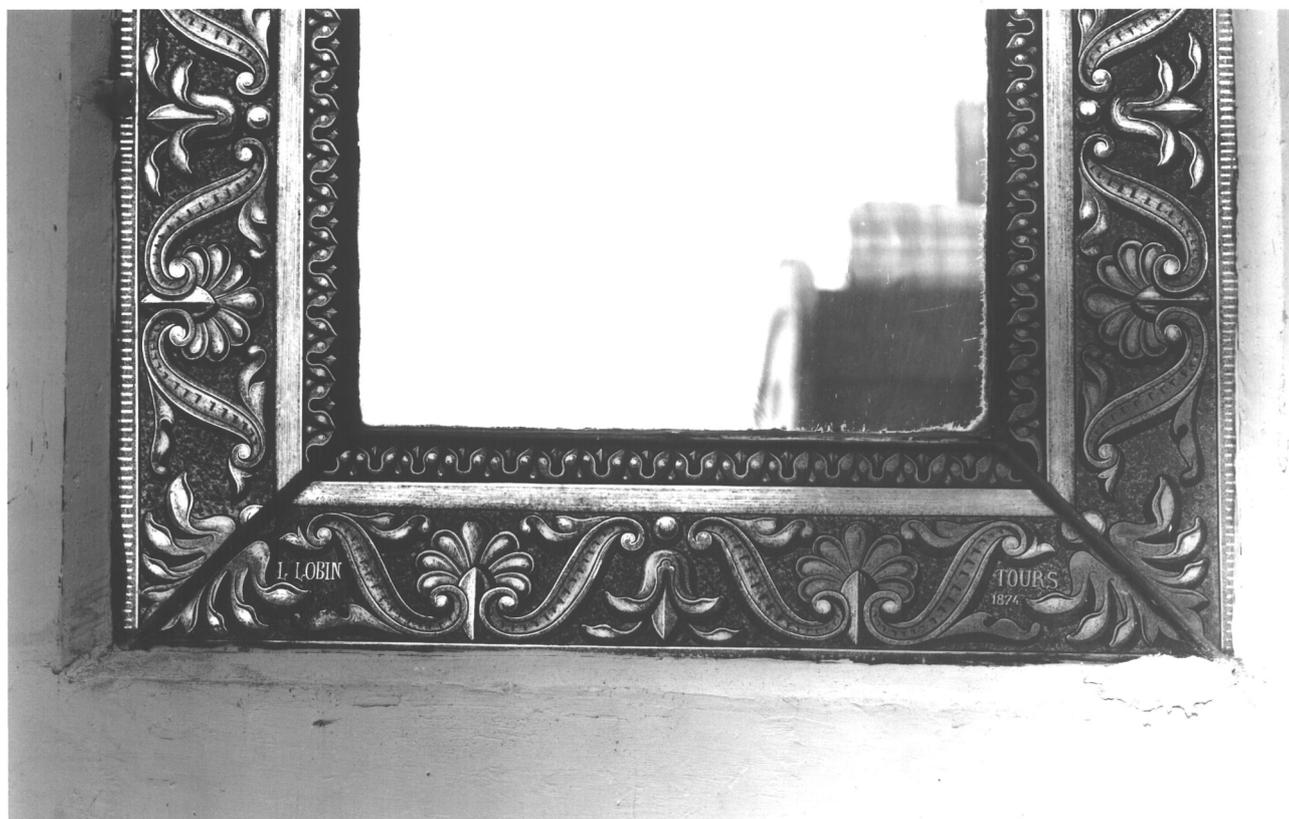


Fig.8 Etage, vitrail inséré dans une cloison

Cl.Inv.Artur/Lambart

93 56 01813 X



Fig.9 Rez-de-chaussée, escalier : porte XVIIe siècle réemployée

Cl.Inv.Artur/Lambart

93 56 01816 X

