

Département : 56 2974
Aire d'étude : SARZEAU
Commune : SARZEAU
Lieu-dit : KERAUEL
Dénomination : **ETABLISSEMENT VINICOLE**
Destinations successives et actuelles : FERME

1200127616

Coordonnées : LAMBERTO X = 0221524 Y = 2295450

Cadastre : 1980 AL 113, 114

PROPRIETE PRIVEE

Dossier d'INVENTAIRE TOPOGRAPHIQUE établi en 1992, 1993 par TOSKER CATHERINE, RENAUDEAU OLIVIER

(C) INVENTAIRE GENERAL, 1992

HISTORIQUE

EXPLOITATION AGRICOLE RACHETEE AUX DABIN (PROPRIETAIRES DE LA BELLE CROIX), PAR LES DE LANGLAIS A LA FIN DU 19E SIECLE ; TRANSFORMEE EN EXPLOITATION VITICOLE AU DEBUT DU 20E SIECLE, EPOQUE A LAQUELLE EST ELEVE LE LOGIS PRINCIPAL ; TOUCHEE PAR LE PHYLLOXERA DES 1905, L'EXPLOITATION EST DEFINITIVEMENT FERMEE PENDANT LA PREMIERE GUERRE MONDIALE ; LE LOGEMENT DU VIGNERON ET LES BATIMENTS D'EXPLOITATION DEVIENNENT ALORS UNE FERME

DESCRIPTION

SITUATION : ISOLE

COMPOSITION D'ENSEMBLE

Parti de plan d'ensemble : PLAN REGULIER EN U

Parties constituantes : COUR, CELLIER, PUIITS, PARTIES AGRICOLES, LOGEMENT

MATERIAUX

Gros oeuvre : GRANITE, MOELLON, ENDUIT

Couverture : ARDOISE

STRUCTURE

Vaisseaux et étages : 1 ETAGE CARRE, COMBLE A SURCROIT

ELEVATIONS : ELEVATION A TRAVEES

COUVERTURE : TOIT A LONGS PANS, PIGNON DECOUVERT, TOIT EN PAVILLON

DISTRIBUTION : ESCALIER DANS OEUVRE, ESCALIER TOURNANT A RETOURS AVEC JOUR, EN CHARPENTE

DECOR

Technique : SCULPTURE

Représentation : CROIX, ARMOIRIES

SUJET : CROIX, SUPPORT : BATIMENT OUEST, PORTE ELEVATION EST, ARMOIRIES : LANGLAIS ET FRANCHEVILLE, SUPPORT : BATIMENT OUEST, PORTE DE L'ELEVATION EST

COMMENTAIRE DESCRIPTIF : BATIMENTS ELEVES AUTOUR D'UNE COUR CARREE, LOGIS, AU SUD, CONSTRUIT EN MOELLONS DE GRANITE ENDUIT ET BAIES A ENTOURAGE DE BRIQUES, COUVERT EN ARDOISES, PARTIE SUD DU LOGIS, A UN ETAGE CARRE ET ELEVATION A TRAVEES, COUVERTE D'UN TOIT A LONGS PANS, A PIGNON DECOUVERT, ESCALIER

Département : 56 SARZEAU
Lieu-dit : KERAUEL
Dénomination : ETABLISSEMENT VINICOLE

TOURNANT A RETOURS AVEC JOUR, PARTIE NORD A ETAGE CARRE ET COMBLE A SURCROIT, COUVERTE EN PAVILLON, A L'OUEST DE LA COUR, LOGEMENT DE VIGNERON EN MOELLON, A REZ DE CHAUSSEE ET COMBLE A SURCROIT, TOIT A PIGNON DECOUVERT, EN ALIGNEMENT, CHAIS, ACTUELLEMENT ETABLE, EN MOELLON A COMBLE A SURCROIT, PUIITS CITERNE EN MOELLON, AU SUD DE LA COUR, CELLIER, BUCHER ET SECOND LOGEMENT EN MOELLON, EN REZ DE CHAUSSEE, TOIT A LONGS PANS A NOUE

TYPOLOGIE : FERME A PLAN ALLONGE, A 5 TRAVEES, ENTREE DECENTREE, A 4 PIECES PAR ETAGE,

COMPLÉMENT D'INFORMATION

Le grand puits citerne était destiné à laver les barriques.

TABLE DES ILLUSTRATIONS

Pl.	I.	Plan de situation. Extrait cadastral 1980, section AL, échelle 1/2000e.	
Fig.	1	Logis. Élévation est.	93 56 01897 X
Fig.	2	Chais, logement du vigneron et puits-citerne. Vue générale est.	93 56 01898 X 93 56 01901 XA*
Fig.	3	Chais : croix et armoiries (porte est).	93 56 01899 X
Fig.	4	Logement de vigneron. Os de mouton destinés à accrocher la vigne.	93 56 01900 X

* Cliché couleur disponible à la photothèque de l'Inventaire.

56-SARZEAU, Keraüel
ETABLISSEMENT VINICOLE

Pl. I. Plan de situation. Extrait cadastral 1980, section AL,
échelle 1/2000e.

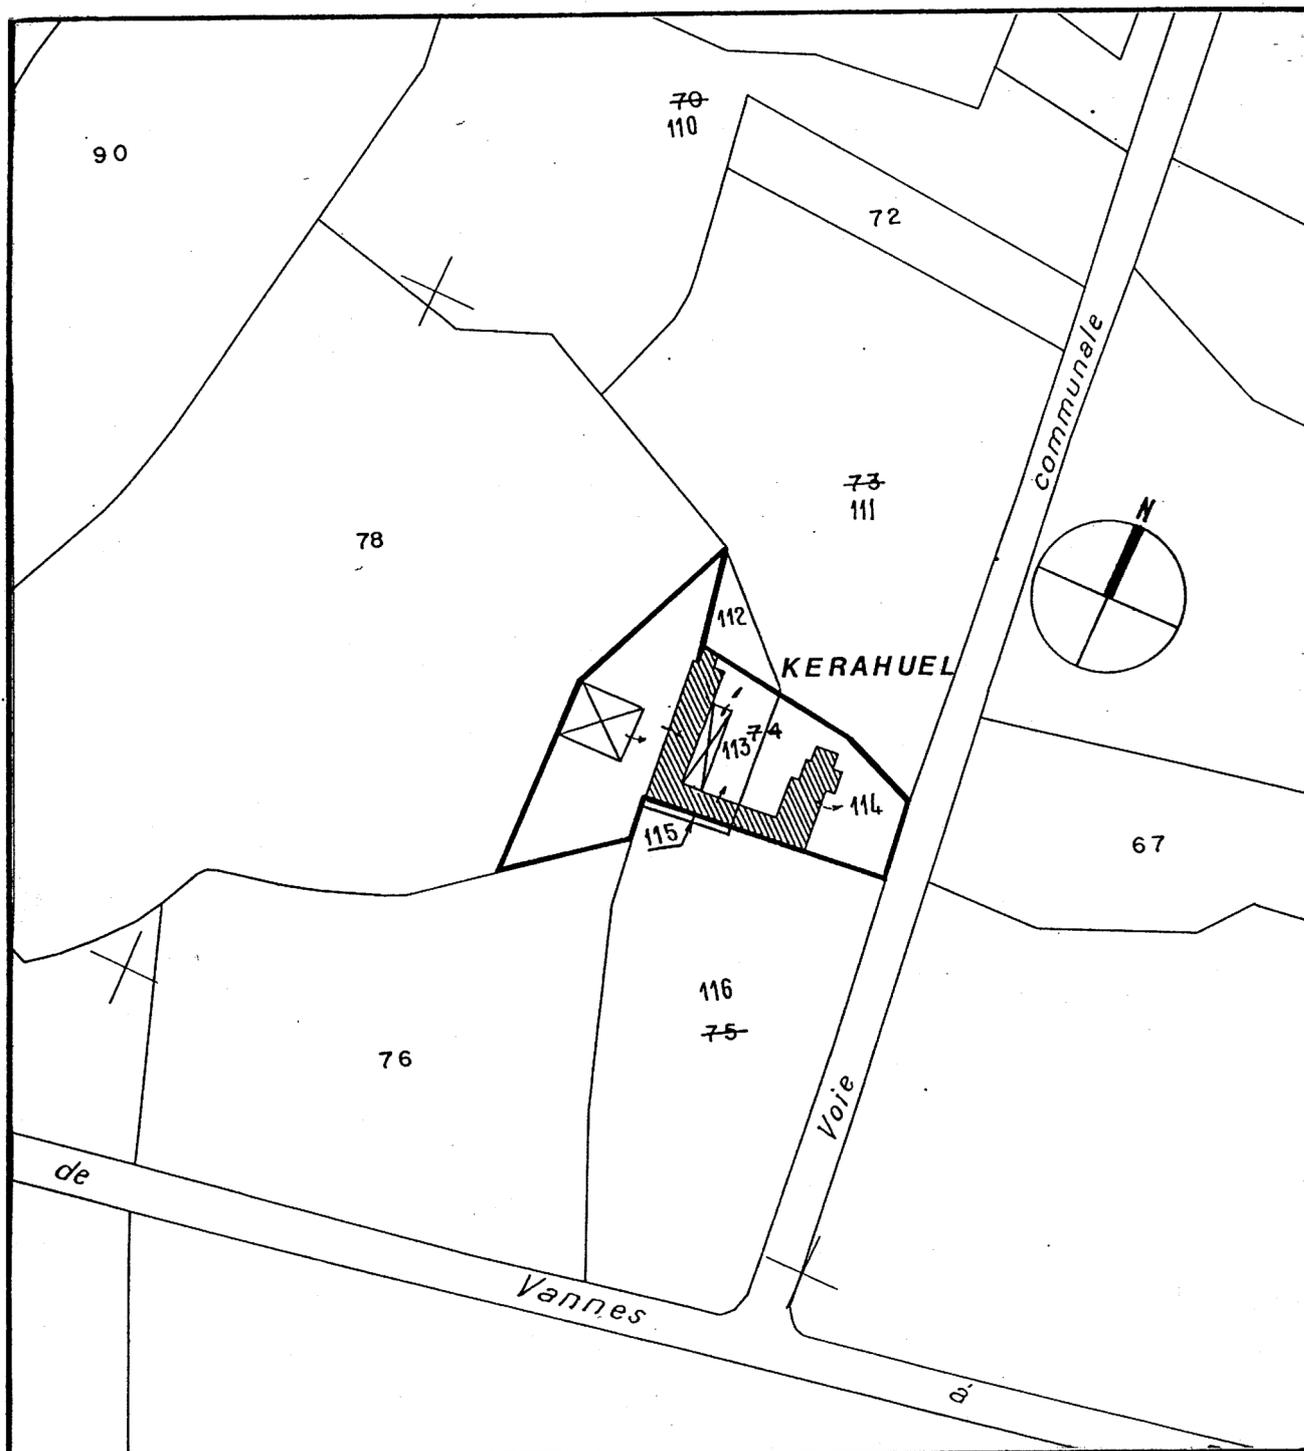


Fig.1 Logis, élévation est

Cl.Inv.Artur/Lambart

93 56 01897 X



Fig.2 Chais, logement du vigneron et puits-citerne. Vue générale est

Cl.Inv.Artur/Lambart

93 56 01898 X

93 56 01901 XA



Fig.3 Chais : croix et armoiries (porte est)

Cl.Inv.Artur/Lambart

93 56 01899 X



Fig.4 Logement de vigneron. Os de mouton destinés à accrocher la vigne

Cl.Inv.Artur/Lambart

93 56 01900 X

