

Département : 56  
Aire d'étude : SARZEAU  
Commune : SARZEAU  
Lieu-dit : KERBIBOUL  
Dénomination : CROIX DE CHEMIN

2930

1A00127617

Coordonnées : LAMBERT0 X = 0213598 Y = 2293752

Cadastre : NON CADASTRE

PROPRIETE PUBLIQUE

Etat de conservation : RESTAURE

Dossier d'INVENTAIRE TOPOGRAPHIQUE établi en 1970, 1993 par RENAUDEAU OLIVIER

(C) INVENTAIRE GENERAL, 1970

#### HISTORIQUE

CROIX DE CHEMIN 4E QUART 19E SIECLE, PORTE LA DATE, 1878.

#### DESCRIPTION

SITUATION : ISOLE

MATERIAUX

Gros oeuvre : GRANITE, MOELLON

STRUCTURE

Dimensions (en cm) : H = 304 LA = 89 PR = 87

TYPOLOGIE : CROIX SUR BASE CARREE

#### TABLE DES ILLUSTRATIONS

P1. I. Plan de situation. Extrait cadastral 1980, section C3, échelle 1/2500e.

Fig. 1. Vue générale

95 56 00258 X

56 SARZEAU, Kerbiboul (au sud de)  
CROIX DE CHEMIN

Pl. I. Plan de situation. Extrait cadastral 1980, section C3,  
échelle 1/2500e.

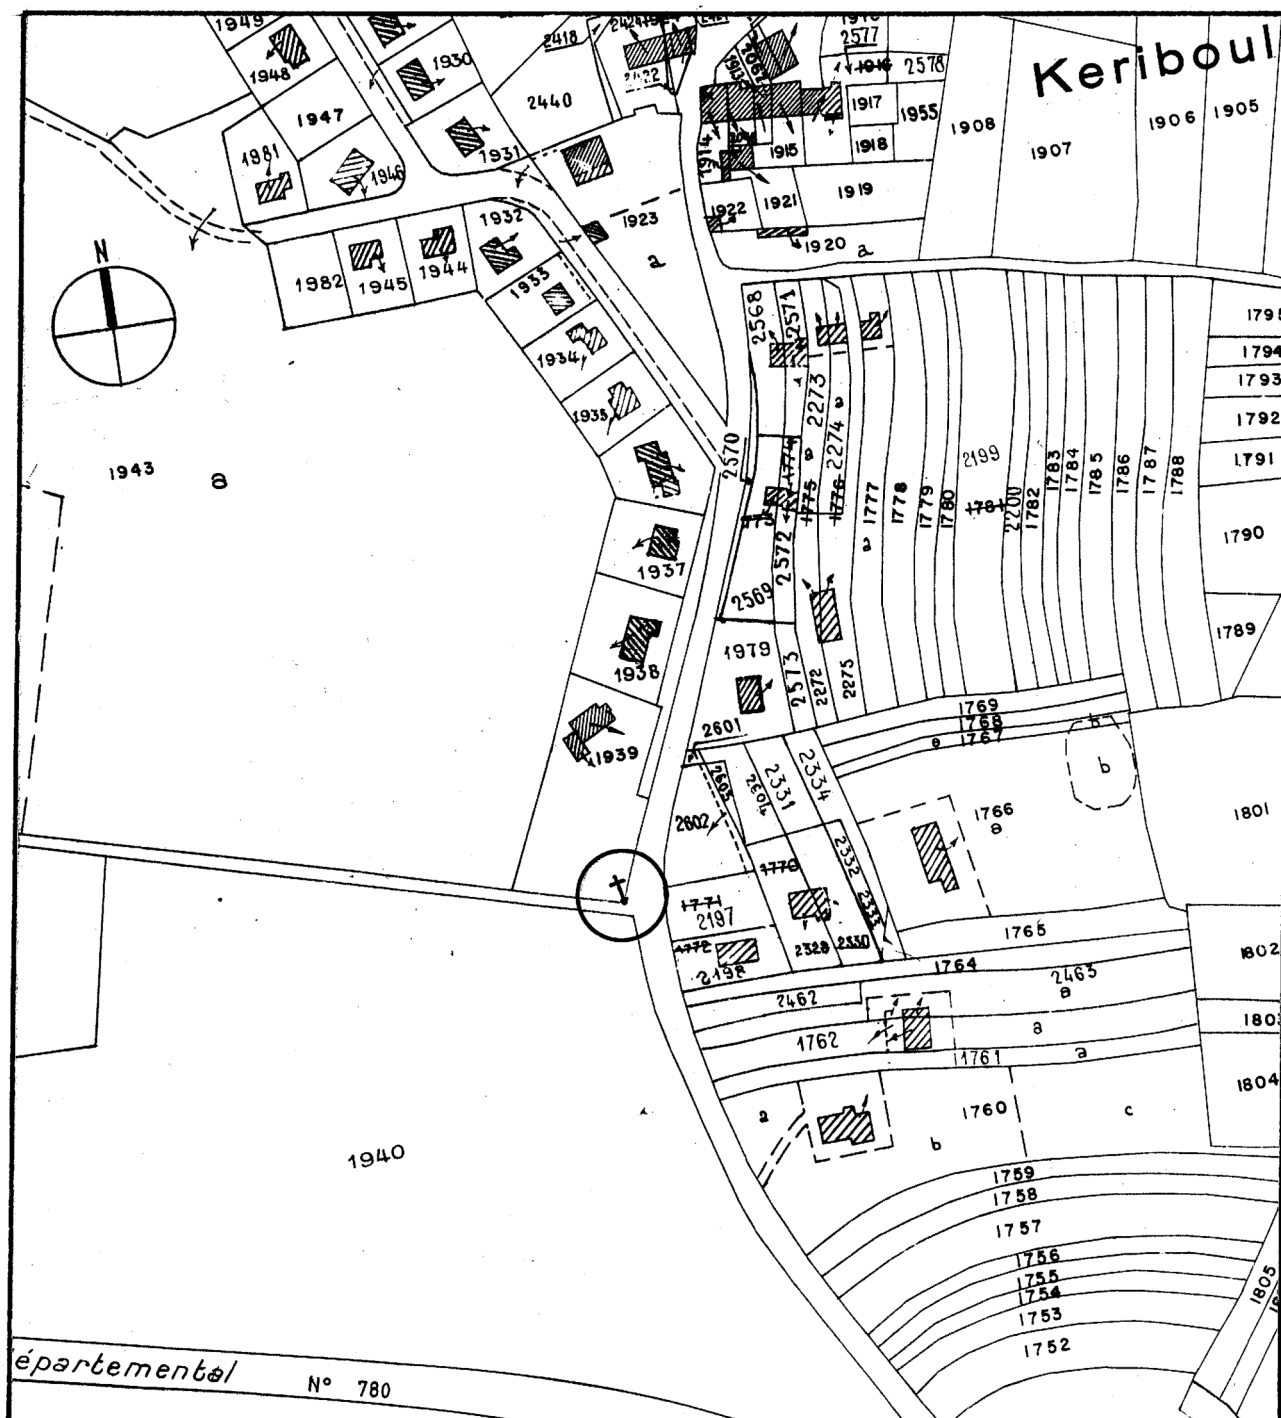


Fig.1 Vue générale

Cl.Inv.Artur/Lambart

95 56 00258 X

