

Département : 56 3008
Aire d'étude : SARZEAU
Commune : SARZEAU
Lieu-dit : KERBOT
Dénomination : MANOIR
Destinations successives et actuelles : FERME, ORPHELINAT, RESTAURANT

1A00127619

Coordonnées : LAMBERTO X = 0218170 Y = 2294160

Cadastre : 1828 E 645, 1980 E 546

PROPRIETE PRIVEE

Etat de conservation : RESTAURE

Dossier d'INVENTAIRE TOPOGRAPHIQUE établi en 1992, 1983 par RENAUDEAU OLIVIER, TOSCAR CATHERINE

(C) INVENTAIRE GENERAL, 1992

HISTORIQUE

MANOIR CONSTRUIT AU 16E SIECLE PAR LES DU BOT, QUI SUCCEDENT AUX MAUBEC ; LA CHEMINEE DE LA PIECE NORD-EST LE SEUL VESTIGE DE CETTE EPOQUE ; ACQUIS AVANT LA REVOLUTION PAR LES GOUVELLO ; BATIMENT ACTUEL CONSTRUIT AVANT 1872 PAR M DE GOUVELLO POUR EN FAIRE UN ORPHELINAT A VOCATION AGRICOLE ET ETABLISSEMENT VITICOLE, ACTUELLEMENT RESTAURANT ; CELLIER, ETABLES FIN 19E SIECLE

DESCRIPTION

SITUATION : ISOLE

COMPOSITION D'ENSEMBLE

Parti de plan d'ensemble : PLAN REGULIER EN L

Parties constituantes : ETABLE, CELLIER, ETANG

MATERIAUX

Gros oeuvre : GRANITE, MOELLON, ENDUIT, CALCAIRE, PIERRE DE TAILLE, BRIQUE ET PIERRE A ASSISES ALTERNES

Couverture : ARDOISE

STRUCTURE

Vaisseaux et étages : 1 ETAGE CARRE, COMBLE A SURCROIT

Couvrement : VOUTE EN BERCEAU SEGMENTAIRE

ELEVATIONS : ELEVATION A TRAVEES

COUVERTURE : TOIT A LONGS PANS, PIGNON COUVERT, NOUE, TOIT EN PAVILLON, TOIT POLYGONAL, APPENTIS

DISTRIBUTION : ESCALIER HORS OEUVRE, ESCALIER EN VIS AVEC JOUR, EN CHARPENTE, CAGE OUVERTE, SUSPENDU

DECOR

Technique : SCULPTURE

Représentation : VIERGE, ARMOIRIES, COURONNE, ANIMAL, SAINT JOSEPH

SUJET : VIERGE, SUPPORT : SOMMET DU PIGNON DE LA TOUR D'ESCALIER, ARMOIRIES : FAMILLE DE GOUVELLO, SUPPORT : PIGNON DE LA TOUR D'ANGLE, SUJET : BLASON LISSE, SUPPORT : LUCARNE DU CORPS PRINCIPAL, ? SUJET : SAINT JOSEPH, SAINT ISIDORE, SAINT FRANCOIS REGIS, SUPPORT : STATUES POSEES SUR DES SOCLES CONTRE L'ELEVATION OUEST DU CORPS PRINCIPAL

Département : 56 SARZEAU

Lieu-dit : KERBOT

Dénomination : MANOIR

COMMENTAIRE DESCRIPTIF : LOGIS A PLAN EN L A ETAGE CARRE ET COMBLE A SURCROIT, ENDUIT, LUCARNE EN CALCAIRE A TRAVEES, AVEC AILE EN RETOUR A TRAVEE UNIQUE, TOIT A LONGS PANS A PIGNON COUVERT, TOUR D'ESCALIER HORS OEUVRE, APPAREIL ALTERNE BRIQUE ET GRANITE PIERRE DE TAILLE, ESCALIER EN VIS AVEC JOUR, EN CHARPENTE, TOIT POLYGONAL, NOUE, TOUR POSTERIEURE EN MOELLON , ELEVATION A TRAVEES, TOIT EN PAVILLON, CELLIER AU NORD EN MOELLON, TOIT A LONGS PANS COUVERT, VOUTE EN BERCEAU SEGMENTAIRE, ETABLE AU SUD EN MOELLON A 1 ETAGE CARRE, TOIT A PIGNON COUVERT, APPENTIS

TYPLOGIE : MANOIR A PLAN ALLONGE, A 6 TRAVEES, A TOUR D'ESCALIER DANS L'ANGLE, PIECES EN ENFILADE

DOCUMENTATION

Bibliographie

- RÉGENT, Adrien. *La presqu'île de Rhuys...*, p. 377-380.

TABLE DES ILLUSTRATIONS

Pl.	I.	Plan de situation. Extrait cadastral 1980, section E, échelle 1/2500e.	
Pl.	II.	Plan au sol (croquis).	
Doc.	1	Extrait cadastral 1828, section E.	93 56 00402 X
Fig.	1	Vue sud-ouest.	93 56 01215 X
Fig.	2	Logis. Élévation ouest, vue générale.	93 56 01216 X
Fig.	2bis	Logis. Élévation ouest, vue générale.	93 56 01217 X**
Fig.	3	Logis. Vue générale nord-ouest.	93 56 01208 X
Fig.	4	Logis. Tour et aile en retours. Vue générale nord-ouest.	93 56 01209 X 94 56 00102 ZA*
Fig.	5	Logis. Partie supérieure de la tour.	93 56 01213 X
Fig.	6	Logis. Élévation sud, statue de saint Isidore.	93 56 01210 X
Fig.	7	Logis. Élévation sud, statue de saint Joseph.	93 56 01211 X
Fig.	8	Logis. Élévation sud, statue de saint François. Régis (?)	93 56 01212 X
Fig.	9	Logis. Élévation est.	93 56 01143 X
Fig.	10	Logis. Pièce nord, cheminée : piédroit.	93 56 01146 X
Fig.	11	Logis. Pièce nord, cheminée : détail piédroit.	93 56 01147 X
Fig.	12	Logis. Escalier. Vue générale.	93 56 01145 X

TABLE DES ILLUSTRATIONS (suite)


Fig.	13	Logis. Escalier, détail de la vis.	93 56 01144 X
Fig.	14	Étable. Vue nord.	93 56 01214 X
Fig.	15	Cellier. Vue sud.	93 56 01142 X
Fig.	16	Cellier. Voûte.	93 56 01148 X
Fig.	17	Mur d'enclos, vigne.	93 56 01149 X 93 56 01150 XA*

* Cliché couleur disponible à la photothèque de l'Inventaire.


** Tirage non microfiché.

**56-SARZEAU, KERBOT
MANOIR**

Pl. I. Plan de situation. Extrait cadastral 1980, section E,
échelle 1/2500e.

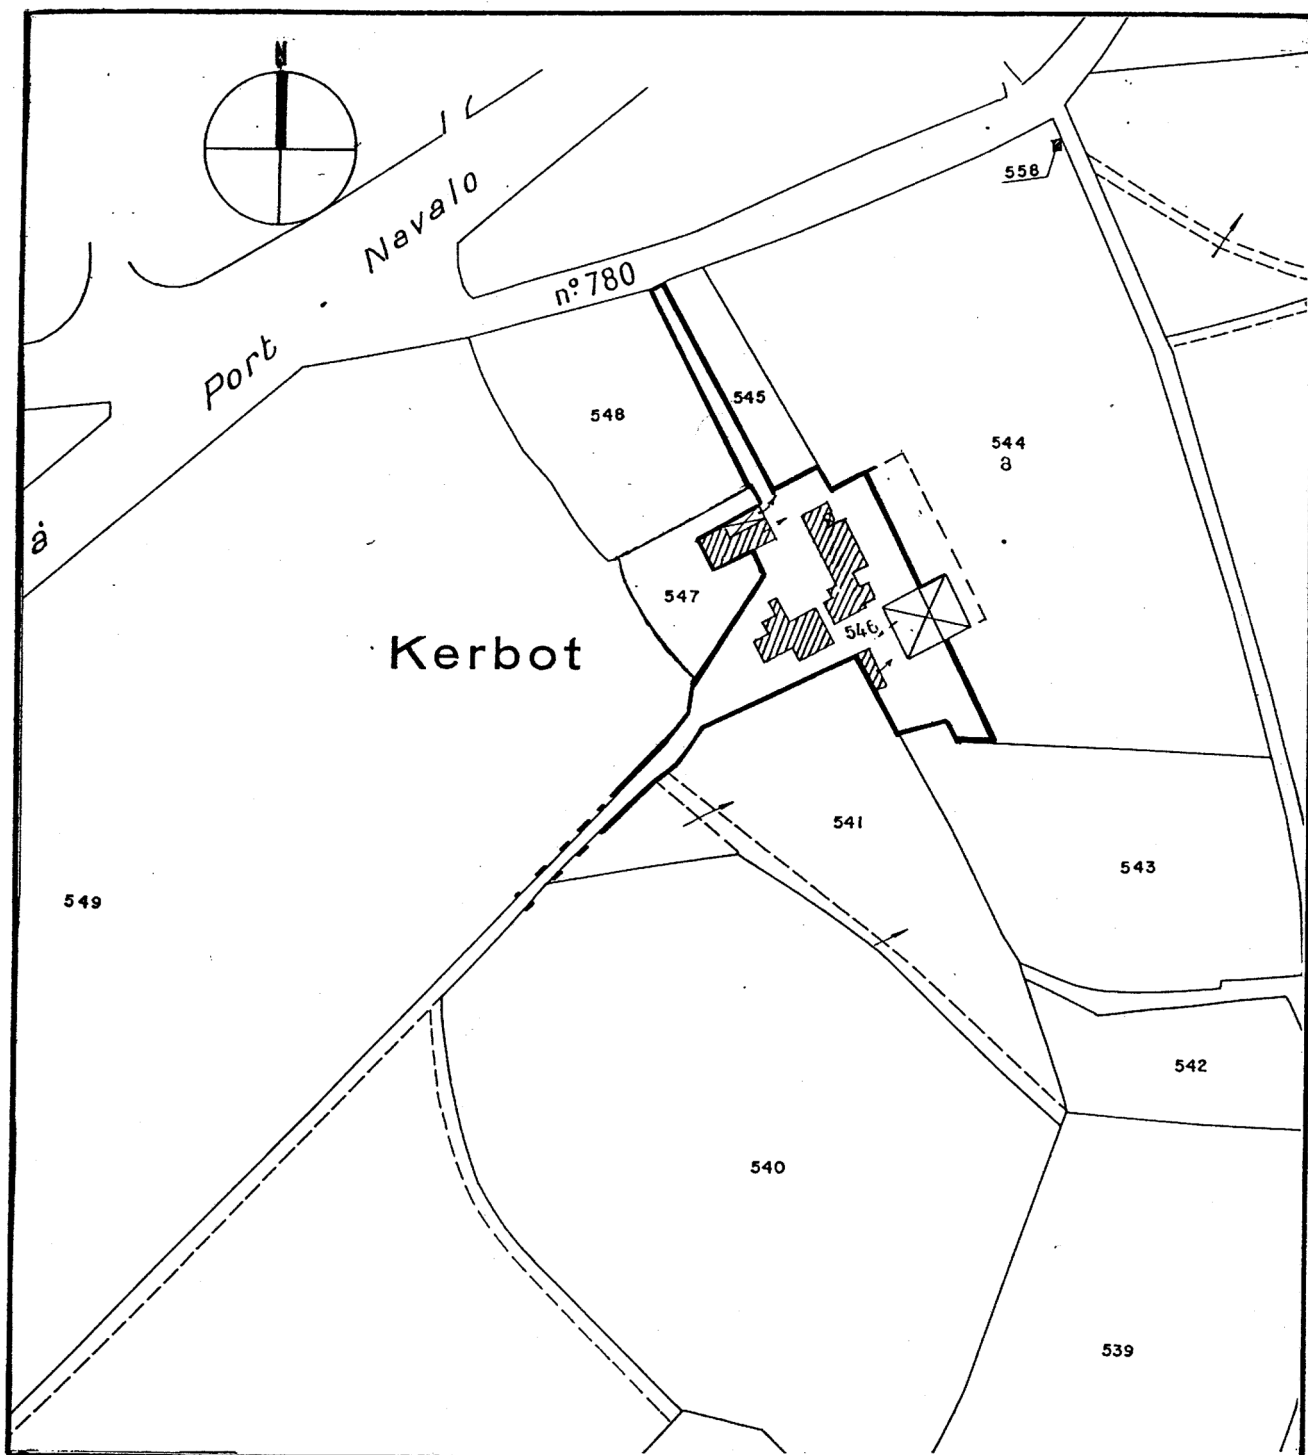

Pl. II. Plan au sol (croquis).

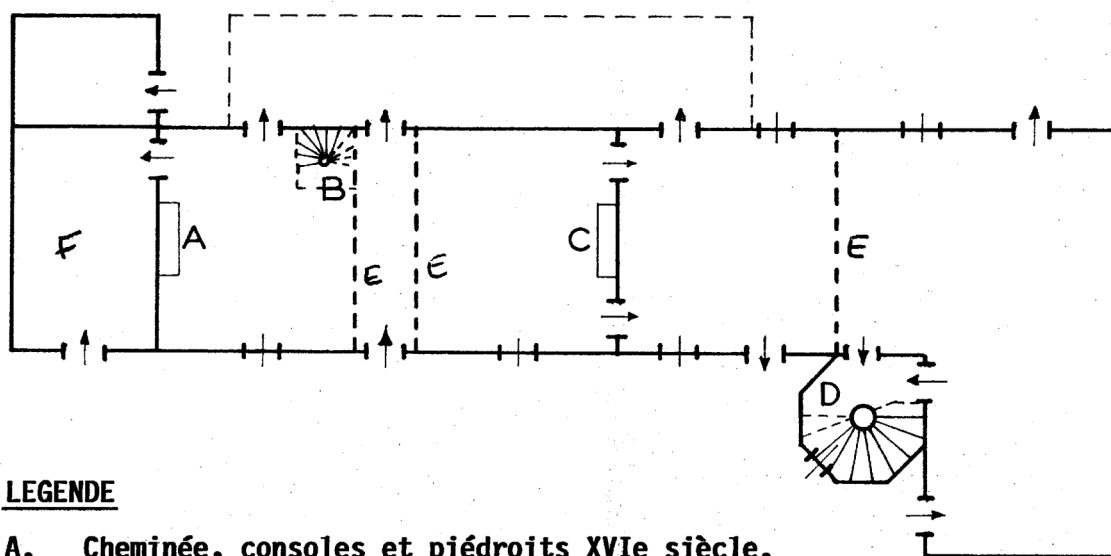

LEGENDE

- A. Cheminée, consoles et piédroits XVIIe siècle.
Haut des piédroits avec tête (fig. 10 et 11).
- B. Escalier en vis sans jour en fer, cage ouverte.
- C. Cheminée adossée, XIXe siècle ; linteau de bois.
- D. Escalier en vis avec jour en ferronnerie,
(fig. 12 et 13).
- E. Cloisons disparues.
- F. Partie à usage de chapelle à l'origine.



Fig.1 Vue sud ouest

Cl.Inv.Artur/Lambart

93 56 01215 X



Fig.2 Logis, élévation ouest : vue générale

Cl.Inv.Artur/Lambart

93 56 01216 X



Fig.2b Logis, élévation ouest : vue générale

Cl.Inv.Artur/Lambart

93 56 01217 X



Fig.3 Logis, vue générale nord ouest

Cl.Inv.Artur/Lambart

93 56 01208 X



Fig.4 Logis, tour et aile en retours : vue générale nord ouest

Cl.Inv.Artur/Lambart

93 56 01209 X

94 56 00102 ZA

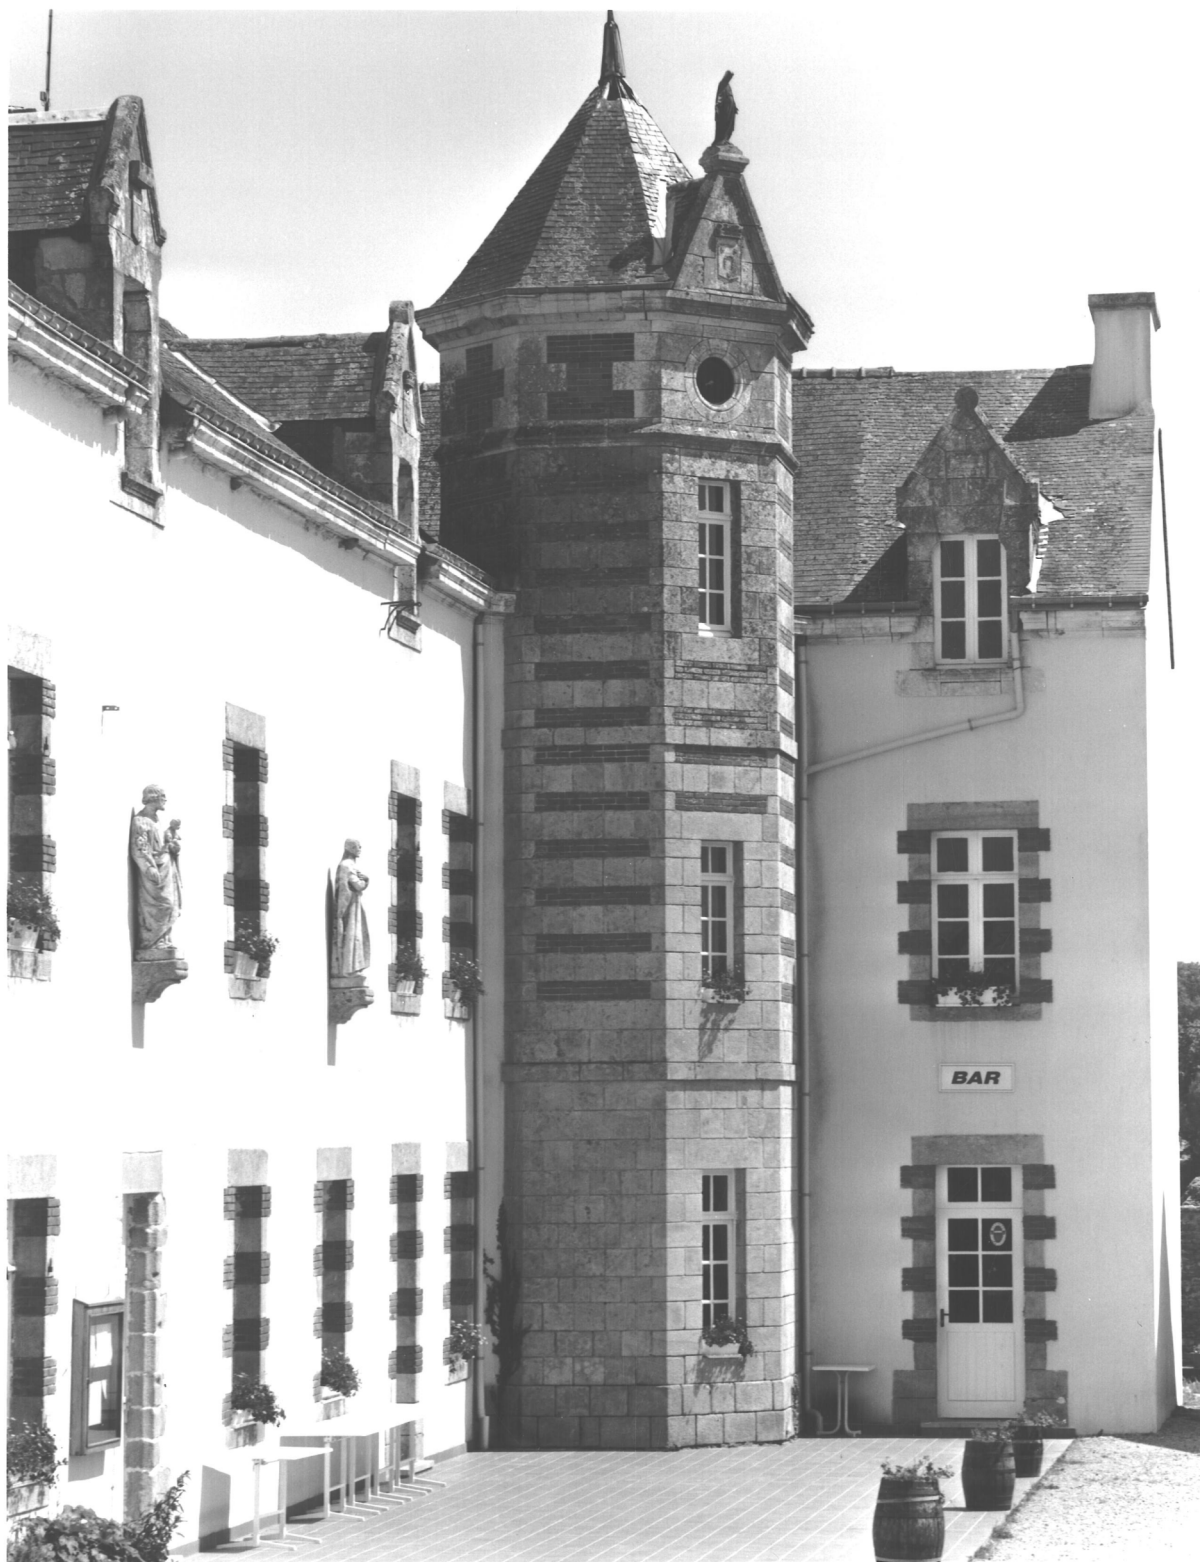


Fig.5 Logis, partie supérieure de la tour

Cl.Inv.Artur/Lambart

93 56 01213 X



Fig.6 Logis, élévation sud : statue de saint Isidore

Cl.Inv.Artur/Lambart

93 56 01210 X



Fig.7 Logis, élévation sud : statue de saint Joseph

Cl.Inv.Artur/Lambart

93 56 01211 X



Fig.8 Logis, élévation sud : statue de saint François Régis (?)

Cl.Inv.Artur/Lambart

93 56 01212 X



Fig.9 Logis, élévation est

Cl.Inv.Artur/Lambart

93 56 01143 X



Fig.10 Logis, pièce nord : cheminée, détail piédroit

Cl.Inv.Artur/Lambart

93 56 01146 X



Fig.11 Logis, pièce nord : cheminée, détail piédroit

Cl.Inv.Artur/Lambart

93 56 01147 X



Fig.12 Logis, escalier : vue générale

Cl.Inv.Artur/Lambart

93 56 01145 X



Fig.13 Logis, escalier : détail de la vis

Cl.Inv.Artur/Lambart

93 56 01144 X



Fig.14 Etable, vue nord

Cl.Inv.Artur/Lambart

93 56 01214 X



Fig.15 Cellier, vue sud

Cl.Inv.Artur/Lambart

93 56 01142 X



Fig.16 Cellier, voûte

Cl.Inv.Artur/Lambart

93 56 01148 X



Fig.17 Mur d'enclos, vigne

Cl.Inv.Artur/Lambart

93 56 01149 X

93 56 01150 XA

