

Département : 56  
Aire d'étude : SARZEAU  
Commune : SARZEAU  
Lieu-dit : KERGUET  
Dénomination : CHAPELLE  
Vocabulaire : SAINT SEBASTIEN

3036

1A00127622

Coordonnées : LAMBERTO X = 0218226 Y = 2292750

Cadastre : 1828 F 60, 1980 F1 392

#### PROPRIETE PUBLIQUE

Dossier d'INVENTAIRE TOPOGRAPHIQUE établi en 1992, 1994 par RENAUDEAU OLIVIER, TOSKER CATHERINE

(C) INVENTAIRE GENERAL, 1992

#### HISTORIQUE

CHAPELLE FRAIRIALE CONSTRUITE ENTRE 1874 ET 1877 PAR L'ARCHITECTE DEPARTEMENTAL MAIGNE PAR L'ENTREPRENEUR JACOB A L'EMPLACEMENT D'UNE CHAPELLE GOTHIQUE DATANT DU 15E OU DU DEBUT DU 16E SIECLE, DONT LA BAIE EST A ETE REMPLOYEE AU CHATEAU DE KERTHOMAS (SARZEAU)

#### DESCRIPTION

SITUATION : EN ECART

#### MATERIAUX

Gros oeuvre : GRANITE, SCHISTE, ENDUIT  
Couverture : ARDOISE

#### STRUCTURE

Vaisseaux et étages : 1 VAISSEAU  
Couvrement : FAUSSE VOUTE EN BERCEAU PLEIN CINTRE, FAUSSE VOUTE D'ARETES

COUVERTURE : TOIT A LONGS PANS, PIGNON DECOUVERT, NOUE, CROUPE POLYGONALE, APPENTIS

### COMPLÉMENTS D'INFORMATION

La chapelle ancienne comportait une sacristie (?) au nord. Elle était orientée, au contraire de la chapelle actuelle, dont le chœur est tourné vers le nord. Rosenzweig fournit une description assez précise de l'édifice antérieur : portail occidental à double accolade avec choux et colonnettes à pinâcles ; à l'est une fenêtre en arc brisé à meneaux de style flamboyant (voir doc. 2), une piscine (crédence ?) en accolade et un petit bénitier sur pied polyèdre orné de feuillages. Ses dimensions intérieures étaient 14 m. x 6 m.

### DOCUMENTATION

#### Archives

- A.D. Morbihan. Série O. Travaux communaux. 2 0 240/1961. 1874. Reconstruction de la chapelle de Kerguet.


#### Bibliographie

- RÉGENT, Adrien. *La presque île de Rhuy...*, p. 273.  
- ROSENZWEIG, Louis. *Dictionnaire archéologique...*, p. 220.

### TABLE DES ILLUSTRATIONS

Pl.	I.	Plan de situation. Extrait cadastral 1980, section F1, échelle 1/1000e.	
Doc.	1	Extrait cadastral 1828, section F (photocopie du cliché 93 56 00205 X).	
Doc.	2	Remplage est, déplacé à Kerthomas (photocopie du cliché 93 56 01805 X).	
Fig.	1	Vue générale sud.	93 56 00723 X
Fig.	2	Vue intérieure prise du sud.	93 56 00714 X

Pl. I. Plan de situation. Extrait cadastral 1980, section F1, échelle 1/1000e.

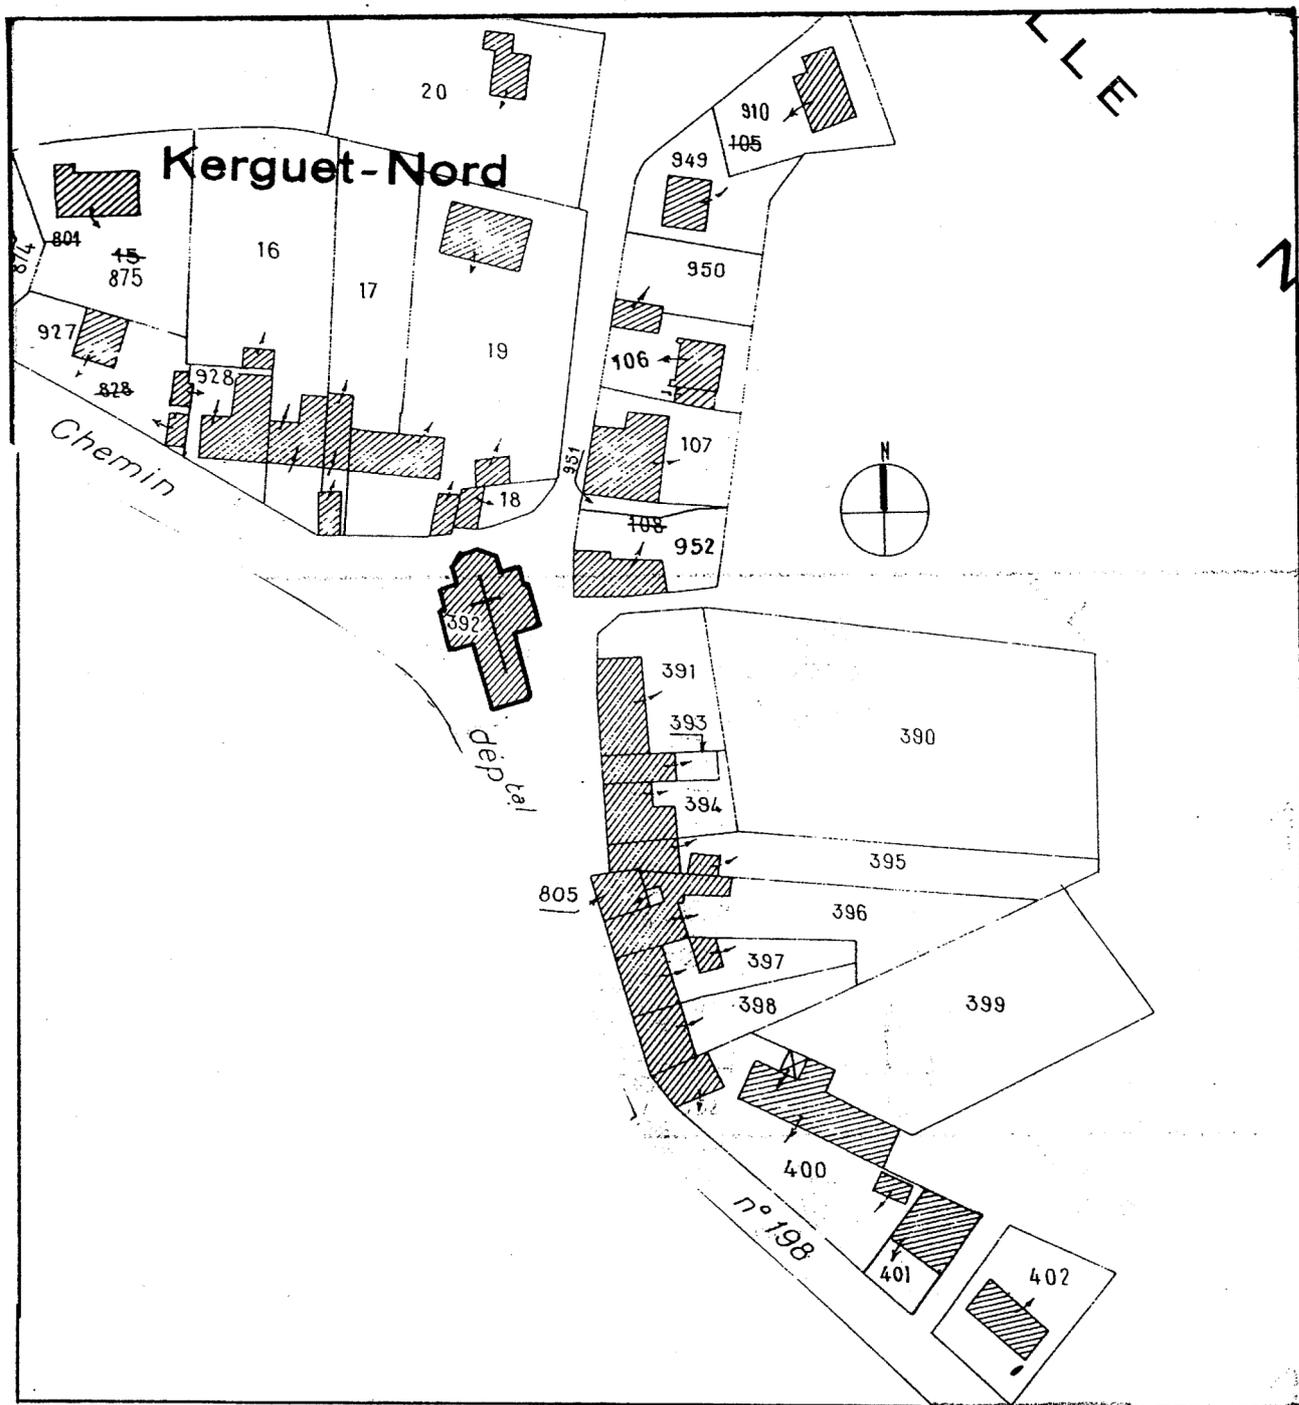

Doc. 1. Extrait cadastral 1828, section F (photocopie du cliché 93 56 00205 X).



Doc. 2. Remplage est, déplacé à Kerthomas (photocopie du cliché 93 56 01805 X).

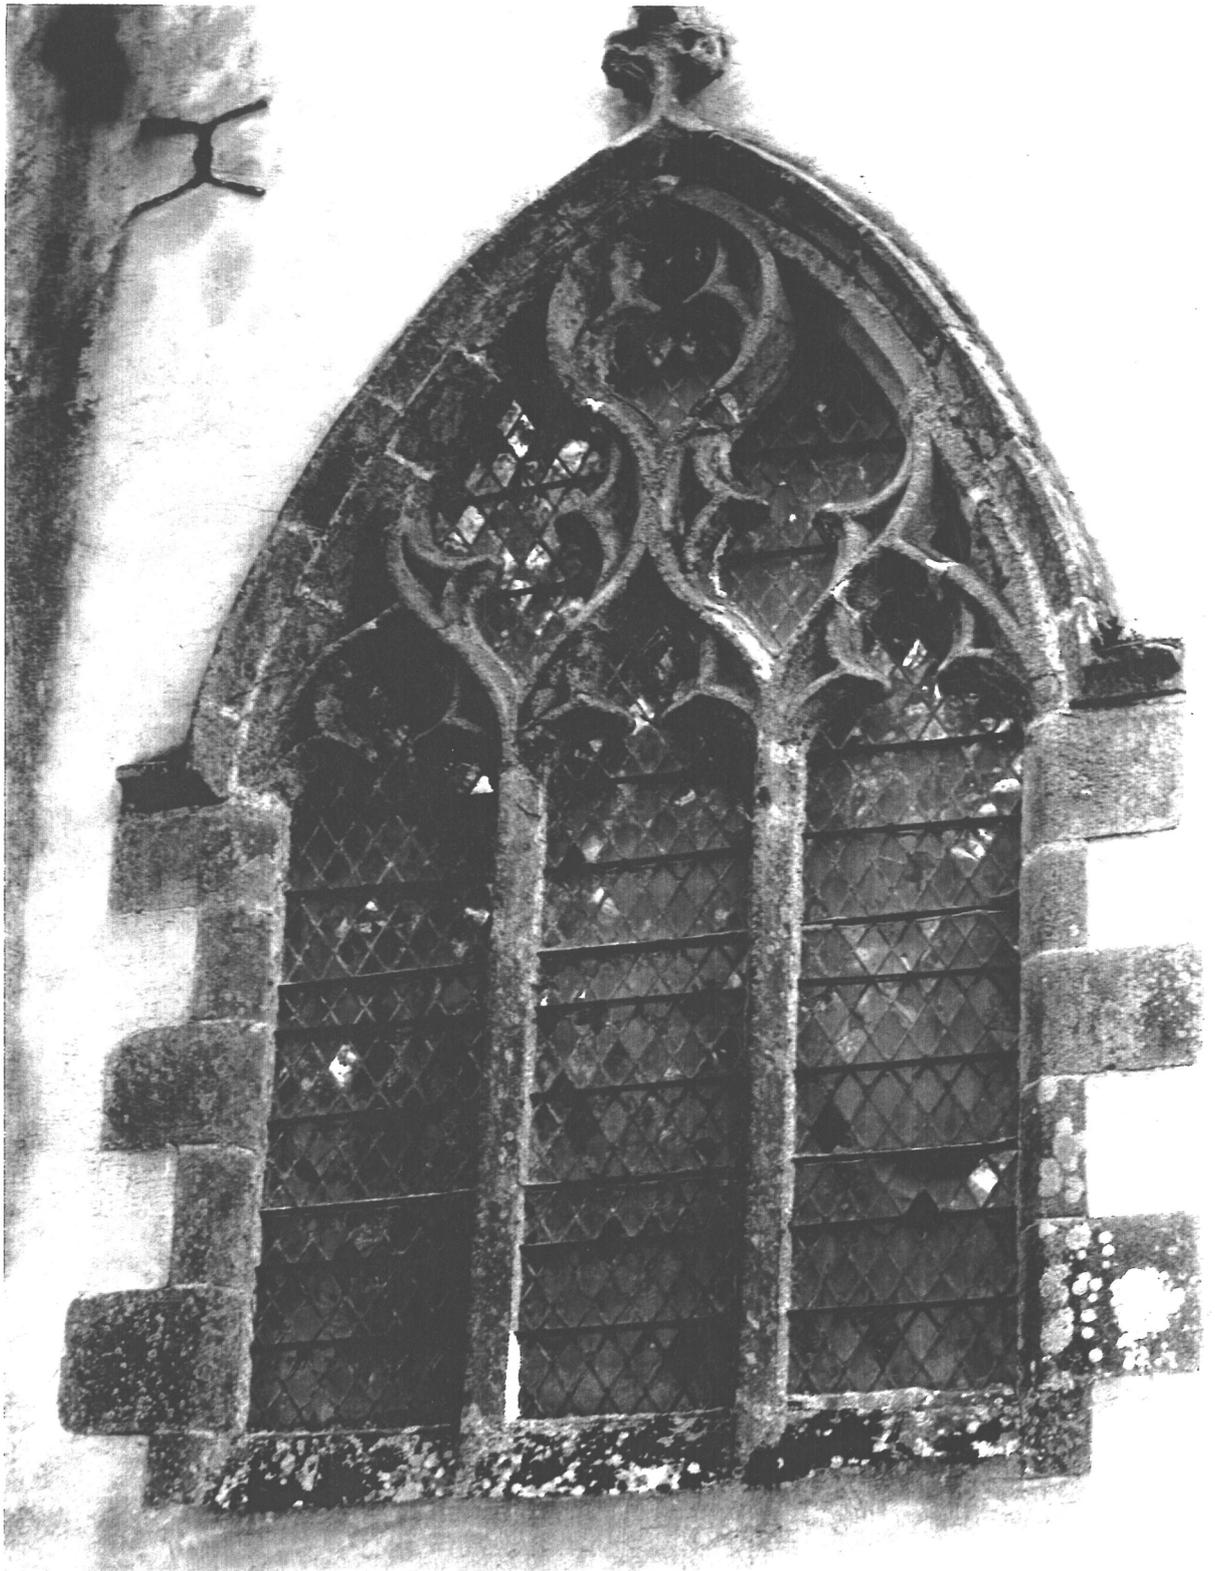


Fig.1 Vue générale sud

Cl.Inv.Artur/Lambart

93 56 00723 X



Fig.2 Nef vers le nord

Cl.Inv.Artur/Lambart

93 56 00714 X

