

Département : 56

3037

Aire d'étude : SARZEAU

Commune : SARZEAU

Lieu-dit : KERGUET

Dénomination : MANOIR

Destinations successives et actuelles : MUSEE

1A00127623

Coordonnées : LAMBERTO X = 0218200 Y = 2292770

Cadastre : 1980 R 486 A 488, 490, 493

PROPRIETE PRIVEE

Etat de conservation : RESTAURE

Dossier d'INVENTAIRE TOPOGRAPHIQUE établi en 1992, 1994 par RENAUDEAU OLIVIER, TOSKER CATHERINE

(C) INVENTAIRE GENERAL, 1992

HISTORIQUE

CE MANOIR SERAIT L'ANCIENNE RESIDENCE DES GOUVERNEURS DE RHUYS OU DE SUSCINIO ; CONSTRUIT FIN 15E SIECLE ; CORPS D'ESCALIER CONSTRUIT AU 16E SIECLE ; PARTIE EST (PEUT ETRE UNE ANCIENNE GRANGE AUX TAILLES) TRANSFORMEE EN FERME VERS 1800 ; OUVERTURES MODIFIEES, SEPARATION INTERIEURE EN LOGIS ETABLE ; PORTAIL D'ENTREE EXISTANT AU MILIEU DU 20E SIECLE, DETRUIT LORS DE L'ELARGISSEMENT DE LA ROUTE ; ENCLOS PARTIELLEMENT DISPARU ; TRANSFORME EN MUSEE EN 1992 AVEC QUELQUES MODIFICATIONS INTERIEURES

DESCRIPTION

SITUATION : EN ECART

COMPOSITION D'ENSEMBLE

Parties constituantes : PUIITS, PIGEONNIER

MATERIAUX

Gros oeuvre : GRANITE, MOELLON

Couverture : ARDOISE

STRUCTURE

Vaisseaux et étages : 1 ETAGE CARRE

COUVERTURE : TOIT A LONGS PANS, PIGNON DECOUVERT, APPENTIS

DISTRIBUTION : ESCALIER HORS OEUVRE, ESCALIER EN EQUERRE, EN MACONNERIE

TYPOLOGIE : MANOIR A PLAN ALLONGE,

COMPLÉMENTS D'INFORMATION

Le statut d'origine de Kerguet n'est pas défini ; la terre n'est pas mentionnée dans les réformations des XIV^e et XV^e siècles ce qui exclut qu'elle soit une terre noble. Appartenant en 1507 à Louis de La Landelle, il passe ensuite aux mains des Montigny aux XVI^e et XVII^e siècles : en 1560 Guillaume de Montigny est capitaine de Suscinio (cf. Kerlevenan, château, annexe IV). Cependant, lors du transfert de cette charge à Jérôme du Cambout (propriétaire de Caden, voir Le Tour du Parc), Kerguet resta aux Montigny.

La structure du bâtiment dont la silhouette s'apparente à celle d'un manoir, est complexe et difficilement lisible aujourd'hui, du fait de son évolution. Il est divisé en deux parties sensiblement égales, dont la séparation est soulignée par une reprise. La partie ouest est la plus ancienne, probablement de la fin du XV^e siècle, et se compose de la salle (1), à l'est, divisée tardivement (b) ; c'est peut-être lors de cette division que la fenêtre (a) fut réduite. Son linteau fut réemployé comme linteau de la porte (f) ouverte dans le mur nord de la pièce voisine, peut-être une cuisine. La cheminée de la salle comporte des éléments du XV^e siècle, mais a été remontée.

A l'étage, la salle est surmontée de la chambre avec cheminée (fig. 10). L'autre pièce n'est pas chauffée : était-ce une autre chambre ? le mur qui les sépare est percé au niveau du comble par une porte en arc brisé du XV^e siècle. La circulation verticale d'origine, inconnue a été remplacée au XVI^e siècle, par un escalier à retours maladroitement inséré dans un corps plaqué au sud du logis.

Ce logis se prolongeait peut-être vers l'est et c'est la destruction de cette partie est qui rend la structure assez incompréhensible (circulation d'origine et destination des pièces). En effet la partie est actuelle date du XVI^e siècle. Elle est composée au rez-de-chaussée d'une pièce habitable à l'ouest et d'une étable à l'est. Ces deux pièces sont séparées par une cloison datant sans doute de la fin du XVIII^e ou au début du XIX^e siècle, comme la cheminée et les fenêtres qui éclairent la pièce commune, aménagement datant de la transformation de cette partie est en ferme. Le rez-de-chaussée est surmonté d'un énorme grenier à surcroît de la hauteur d'un étage et non plafonné. Ce grenier était éclairé de quatre fenêtres à linteau en accolade dont une seule subsistait au nord-est jusqu'à la dernière restauration de 1993. L'ensemble de la partie est regroupant à l'origine deux espaces libres superposés semble avoir été prévu pour un usage de stockage : s'agissait-il de la grange aux tailles de Rhuys ? (le domaine de Rhuys comprenait à la Révolution 1800 tenues congéables sur Arzon, Sarzeau et Saint-Gildas).

En résumé, on peut établir cette hypothèse de chronologie :

- . Fin XVe siècle : construction du grand logis de Kerguet.
- . XVIe siècle : destruction de la partie est du logis avec l'escalier et construction de la grange en remplacement . Construction du corps d'escalier au sud.
- . Vers 1800 : transformation de la « grange » (à l'est) en ferme de type morbihannais (logis étable surmonté d'un grenier).
- . 1993 : Restauration et transformation en musée.

DOCUMENTATION

Archives

- A.D. Morbihan. Série 31 J. Fond de Kerlevenan. 31 J 225. 16 mai 1560. Affranchissement et commutation des domaines congéables de la presqu'île de Rhuys.

Bibliographie

- INVENTAIRE GÉNÉRAL. Région Bretagne. *La presqu'île de Rhuys...*, p. 41.
- RÉGENT, Adrien. *La presqu'île de Rhuys...*, p. 272-273.

TABLE DES ILLUSTRATIONS


Pl.	I.	Plan de situation. Extrait cadastral 1980, section R, échelle 1/2500e.	
Pl.	II.	Plan au sol (d'après plan métré, Cranéguy).	
Pl.	III	Plan de l'étage (d'après plan métré, Cranéguy).	
Doc.	1	Extrait cadastral 1828, section R.	93 56 00212 X
Doc.	2	Vue générale nord, partie ouest. État en 1972.	P.I. 29/25
Doc.	3	Vue générale nord, partie est. État en 1972.	P.I. 29/24
Fig.	1	Élévation nord.	93 56 01199 X 93 56 01204 XA*

TABLE DES ILLUSTRATIONS (suite)

Fig. 2	Élévation nord, partie ouest.	93 56 01198 X 93 56 01205 XA* 93 56 01206 XA*
Fig. 3	Élévation nord, partie est.	93 56 01197 X
Fig. 4	Élévation sud.	93 56 01925 X
Fig. 5	Élévation sud, partie est.	93 56 01927 X
Fig. 6	Porte d'accès au corps d'escalier.	93 56 01926 X
Fig. 7	Rez-de-chaussée, partie ouest. Cheminée, salle ouest.	93 56 01200 X
Fig. 8	Rez-de-chaussée, partie ouest. Cheminée, salle intermédiaire.	93 56 01201 X
Fig. 9	Tour d'escalier, portes d'accès à l'étage.	93 56 01203 X
Fig. 10	Étage, partie ouest. Pièce médiane, cheminée mur est.	93 56 01202 X
Fig. 11	Partie est, étage et comble. Vue générale.	93 56 01207 X


* Clichés couleur disponibles à la photothèque de l'Inventaire.

Pl. I. Plan de situation. Extrait cadastral 1980, section R,
échelle 1/2500e.

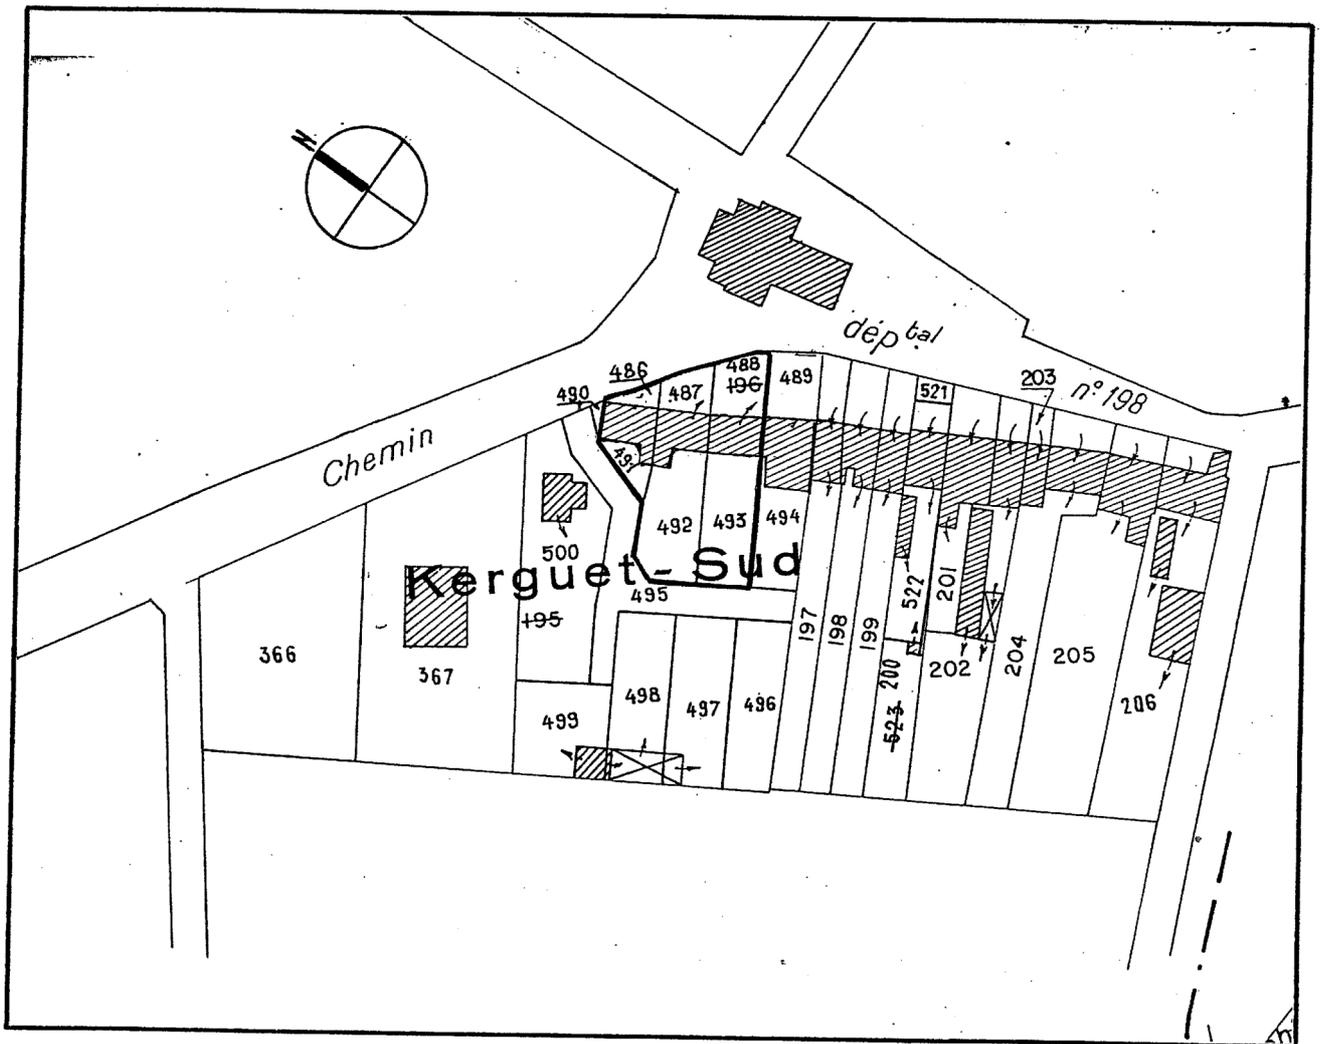

Pl. II. Plan au sol (d'après plan métré, Cranéguy).

A. Plan au sol

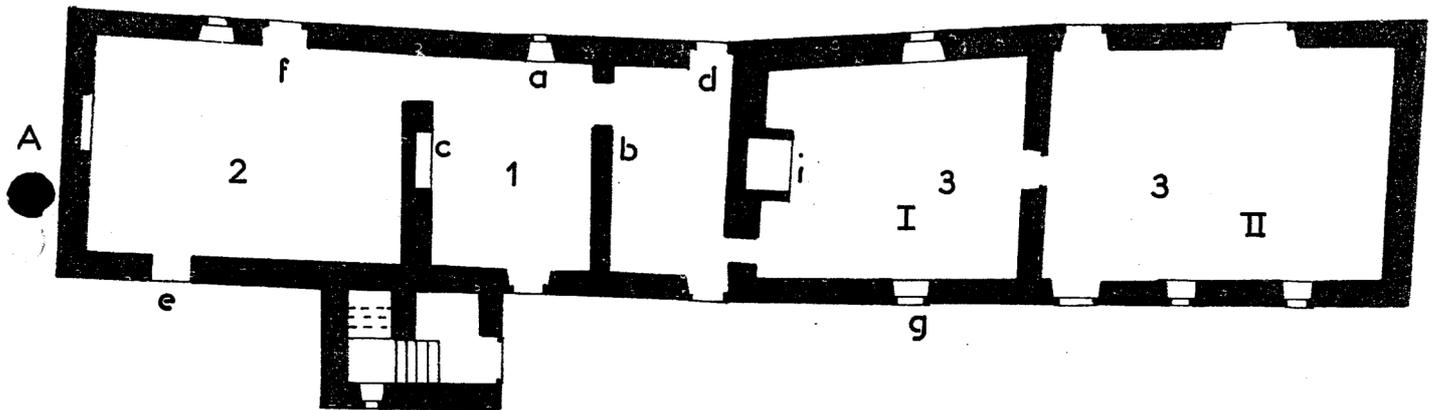

3. Ancienne grange

I logis vers 1900

g. évacuation évier

II étable vers 1800

1. Salle

a: fenêtre à coussièges à meneau
et traverse diminuée.

b. cloison postérieure

c. cheminée (fig. 8)


d. porte en arc brisé

2. Salle ?

e. porte XIXe s. remployant le linteau
de la fenêtre a.


f. porte moderne.

Pl. III. Plan de l'étage (d'après plan métré, Cranéguy).

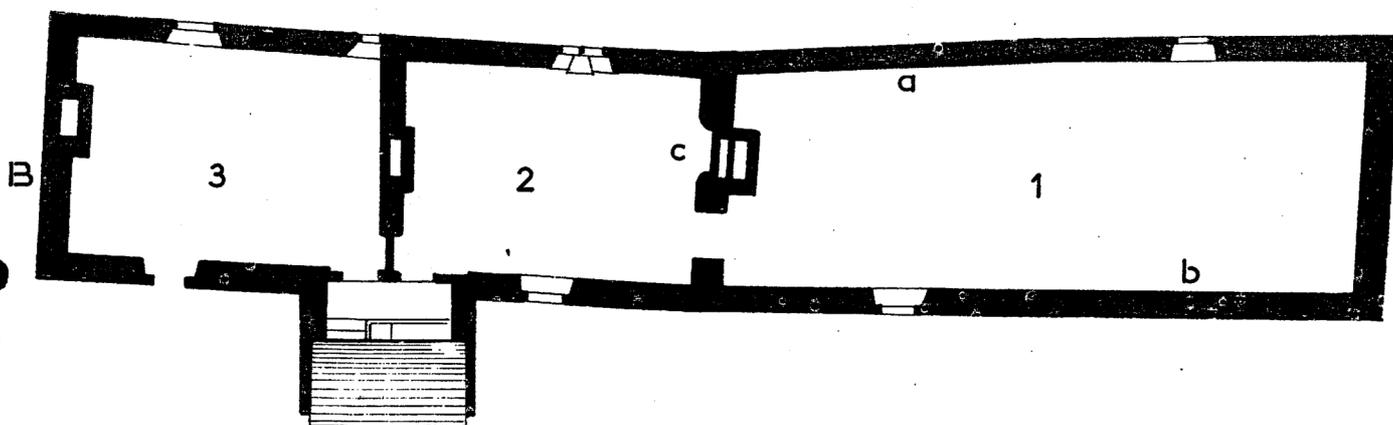

B. Plan de l'étage

1. grenier
 - a. b. fenêtres bouchées
2. chambre
 - c. cheminée (fig. 10)
3. chambre ?

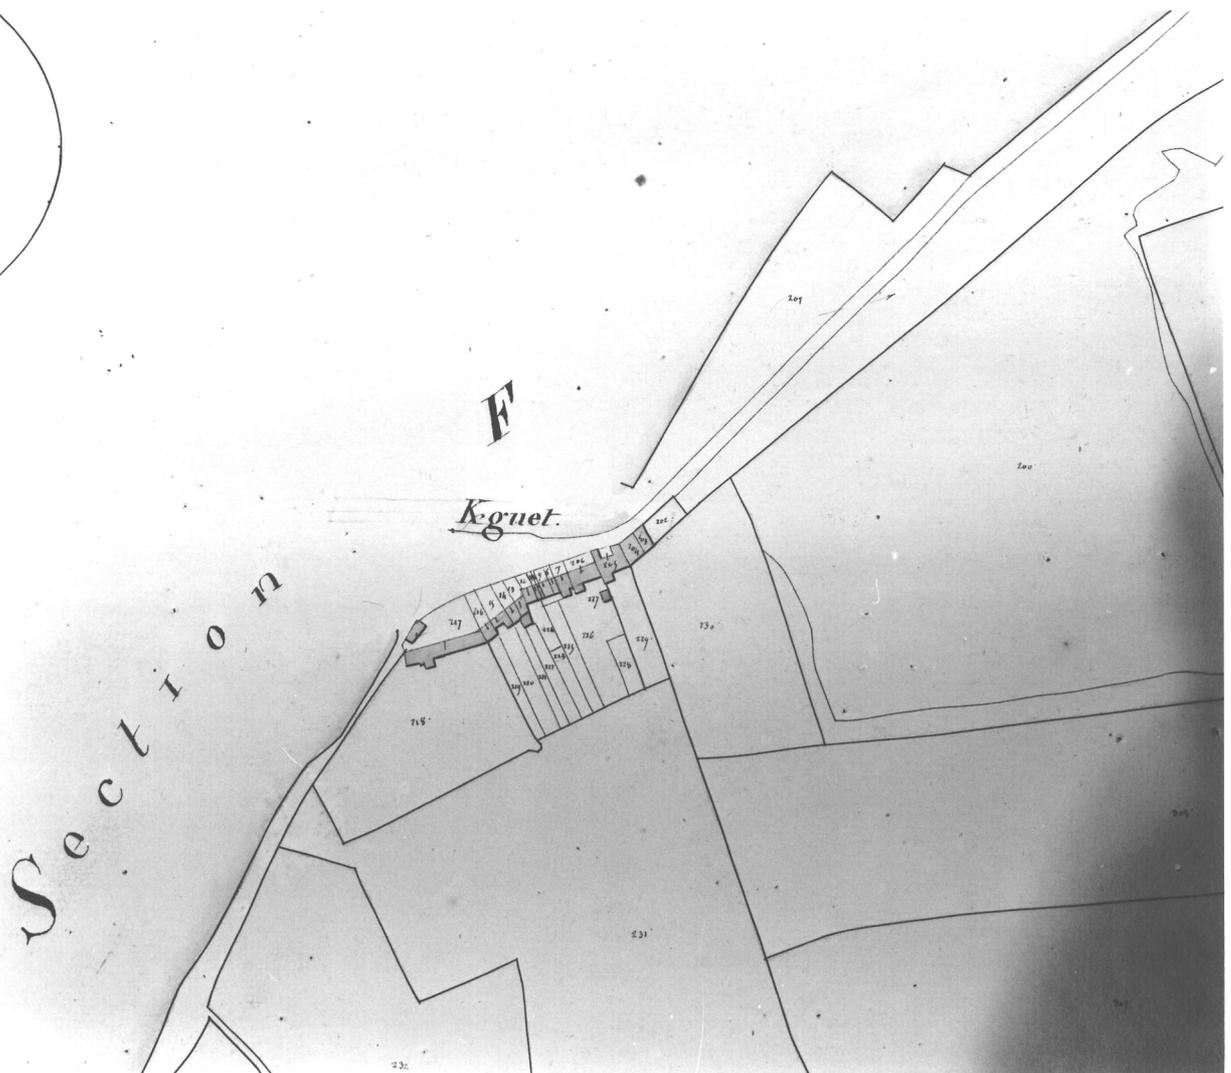

Doc.2 Vue générale nord, partie ouest : état en 1972

Cl.Inv.Artur/Lambart

72 56 29/25 Z



Doc.3 Vue générale nord, partie est : état en 1972

Cl.Inv.Artur/Lambart

72 56 29/24 Z

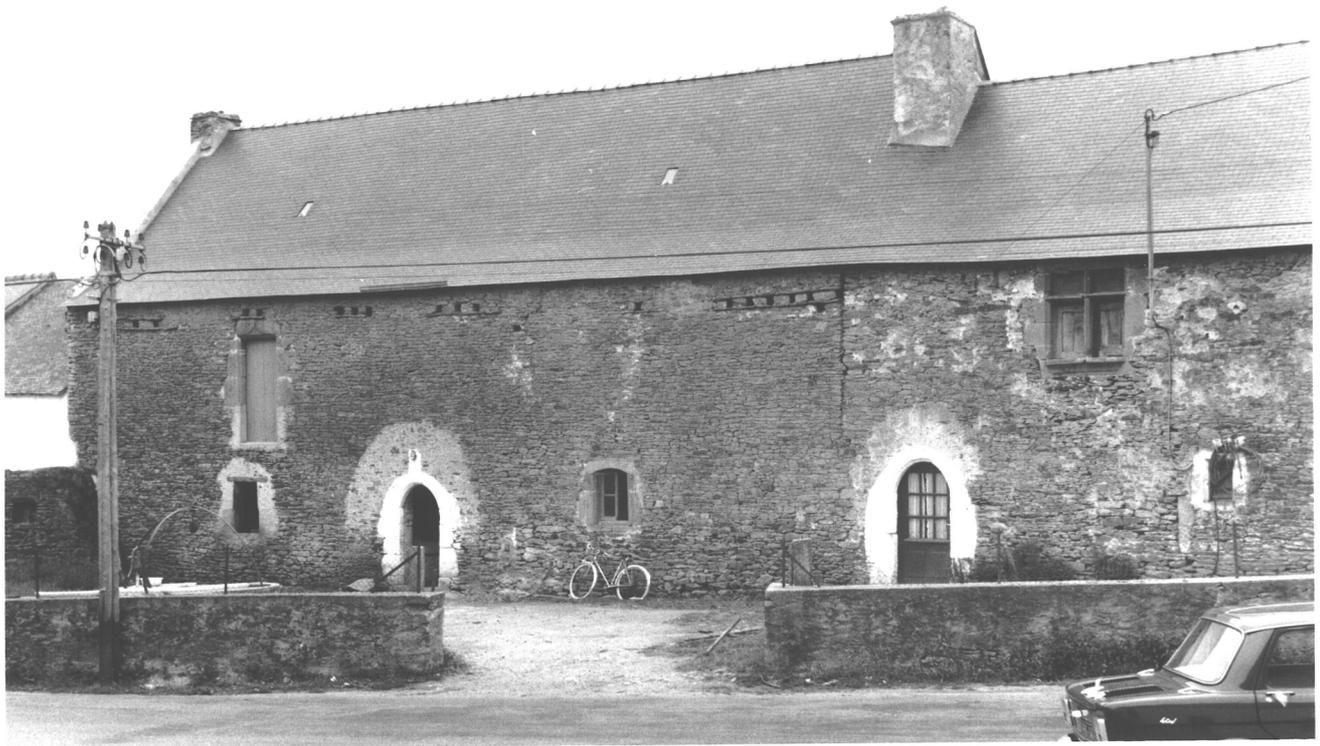


Fig.1 Elévation nord

Cl.Inv.Artur/Lambart

93 56 01199 X

93 56 01204 XA (*vue biaisée*)



Fig.2 Elévation nord, partie ouest

Cl.Inv.Artur/Lambart

93 56 01198 X

93 56 01205 XA

93 56 01206 XA (vue biaisée)



Fig.3 Elévation nord, partie est

Cl.Inv.Artur/Lambart

93 56 01197 X



Fig.4 Elévation sud

Cl.Inv.Artur/Lambart

93 56 01925 X



Fig.5 Elévation sud, partie est

Cl.Inv.Artur/Lambart

93 56 01927 X



Fig.6 Porte d'accès au corps d'escalier

Cl.Inv.Artur/Lambart

93 56 01926 X

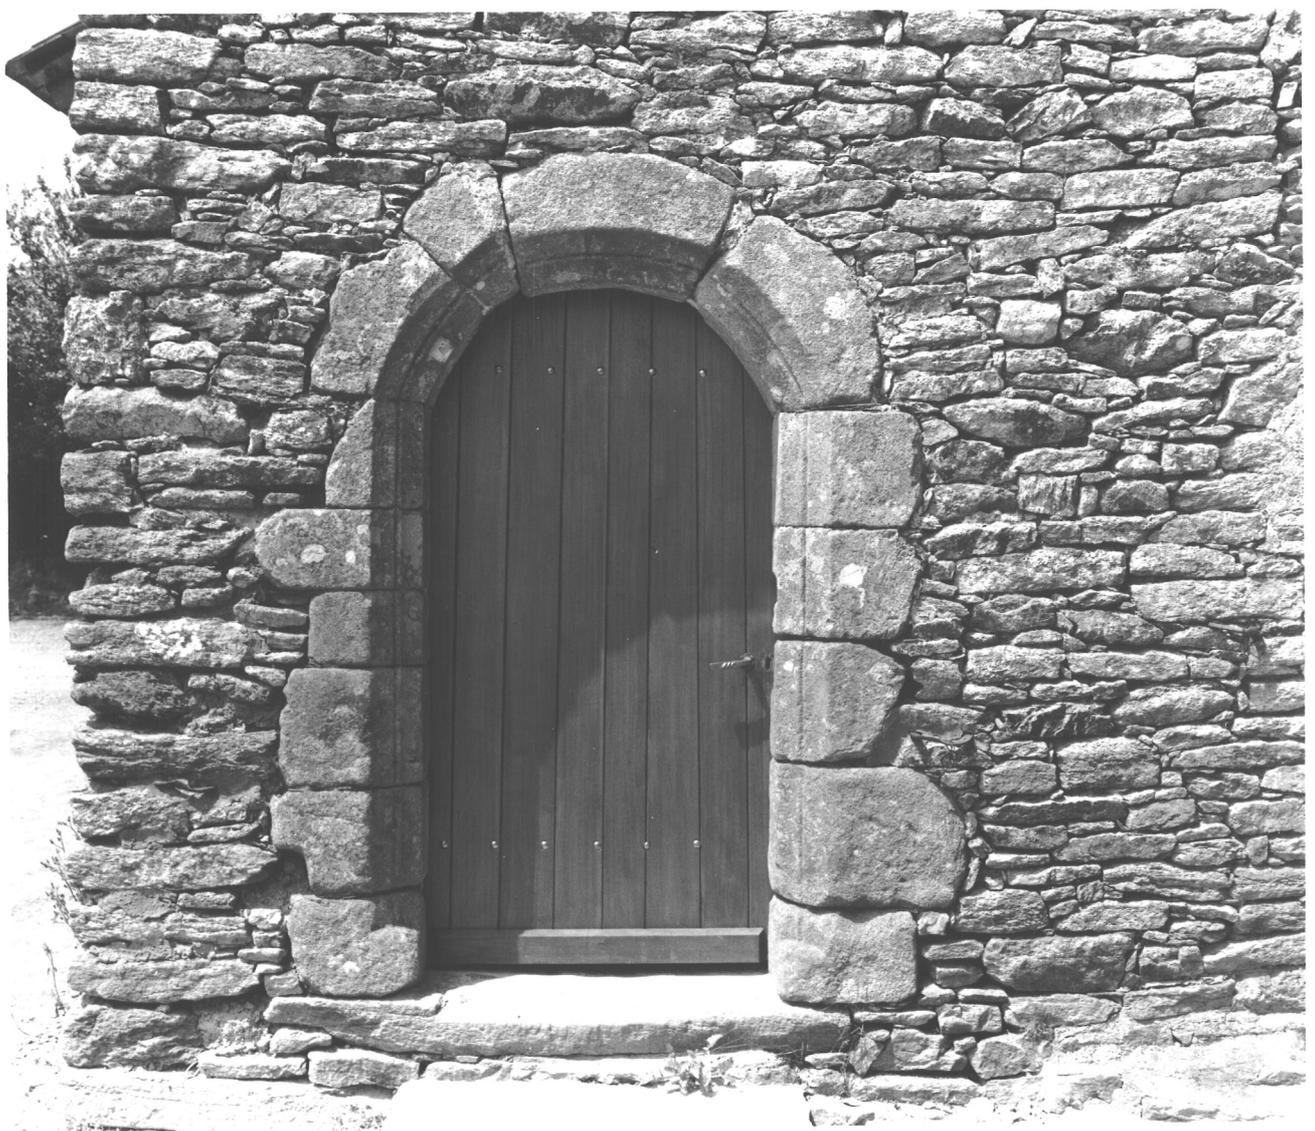


Fig.7 Rez-de-chaussée, partie ouest : salle ouest, cheminée

Cl.Inv.Artur/Lambart

93 56 01200 X



Fig.8 Rez-de-chaussée, partie ouest : salle intermédiaire, cheminée

Cl.Inv.Artur/Lambart
93 56 01201 X



Fig.9 Tour d'escalier, portes d'accès à l'étage

Cl.Inv.Artur/Lambart

93 56 01203 X

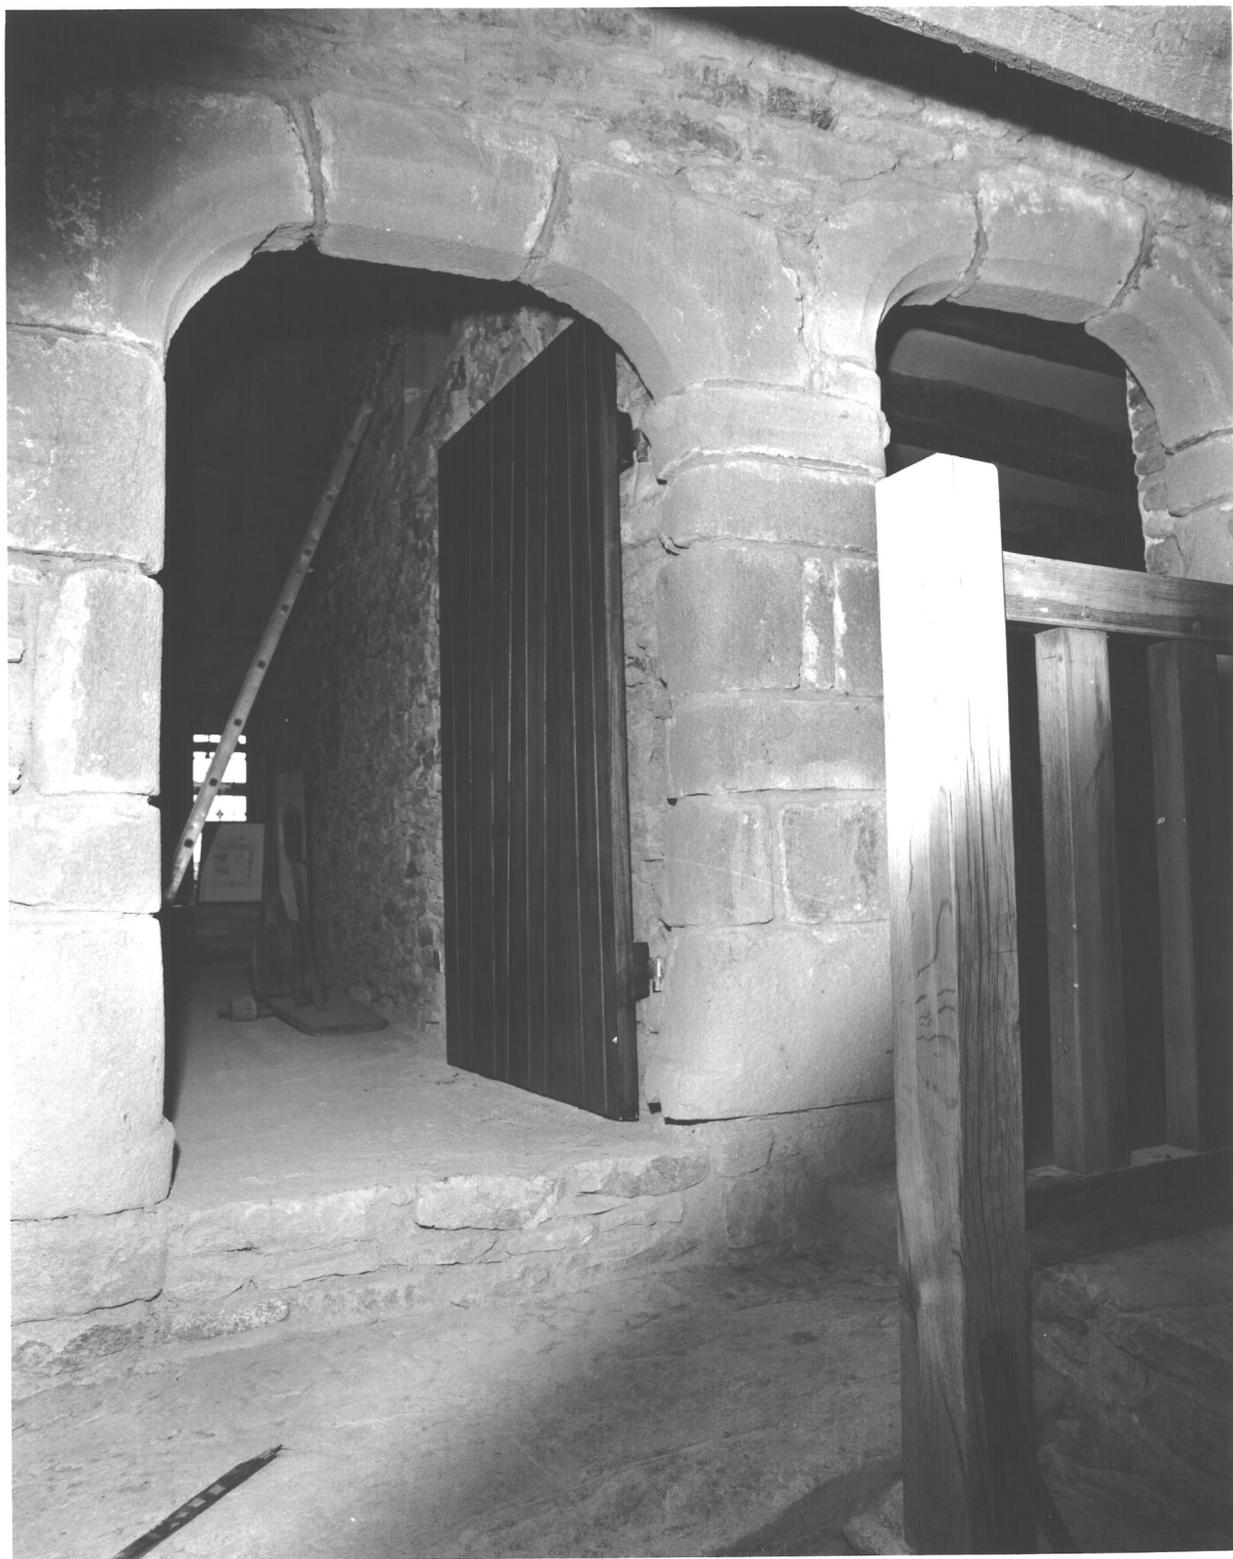


Fig.10 Etage, partie ouest : pièce médiane, mur est, cheminée

Cl.Inv.Artur/Lambart

93 56 01202 X



Fig.11 Partie est, étage et comble : vue générale

Cl.Inv.Artur/Lambart

93 56 01207 X

