

Département : 56
Aire d'étude : SARZEAU
Commune : SARZEAU
Lieu-dit : KERNAVELO
Dénomination : MANOIR

3042

1A00127620

Coordonnées : LAMBERT0 X = 0218067 Y = 2293010

Cadastre : 1827 F 9, 1980 F1 4 A 11

PROPRIETE PRIVEE

Dossier d'INVENTAIRE TOPOGRAPHIQUE établi en 1992, 1994 par RENAUDEAU OLIVIER, TOSKER CATHERINE

(C) INVENTAIRE GENERAL, 1992

HISTORIQUE

LIEU NOBLE ATTESTE EN 1757 COMME APPARTENANT A LA FAMILLE BECDELIEVRE, CE MANOIR AURAIT ETE CONSTRUIT POUR UN CHANOINE DE CETTE FAMILLE ; LOGIS DATANT DU MILIEU 18E SIECLE ; PARTIE NORD (ANCIENNE DEPENDANCE?) TRANSFORMEE EN CUISINE AVEC REMANIEMENT DE L'ELEVATION EST VERS 1800 ; PARTIE SUD (BUCHER) AMENAGE EN HABITATION FIN 19E SIECLE ; FENETRES DE LA 2E TRAVEE A DROITE DE LA PORTE 1ERE MOITIE 20E SIECLE

DESCRIPTION

SITUATION : ISOLE

COMPOSITION D'ENSEMBLE

Parties constituantes : ENCLOS, FERME, CELLIER, BUCHER

MATERIAUX

Gros oeuvre : GRANITE, MOELLON, CALCAIRE

Couverture : ARDOISE

STRUCTURE

Vaisseaux et étages : 1 ETAGE CARRE

ELEVATIONS : ELEVATION A TRAVEES

COUVERTURE : TOIT A LONGS PANS, PIGNON COUVERT, CROUPE

DISTRIBUTION : ESCALIER DANS OEUVRE, ESCALIER TOURNANT A RETOURS SANS JOUR, EN CHARPENTE

TYPOLOGIE : MANOIR A PLAN ALLONGE, A 7 TRAVEES

DOCUMENTATION

Bibliographie

RÉGENT, Adrien. *La presqu'île de Rhuys...*, p. 270-271.


TABLE DES ILLUSTRATIONS

Pl.	I.	Plan de situation. Extrait cadastral 1980, section F1, échelle 1/2500e.	
Pl.	II	Plan au sol (croquis).	
Doc.	1	Extrait cadastral 1827, section F.	93 56 00205 X
Fig.	1	Vue générale ouest.	93 56 01919 X
Fig.	2	Élévation antérieure ouest.	93 56 01921 X
Fig.	3	Élévation postérieure est.	93 56 01920 X
Fig.	4	Escalier.	93 56 01922 X
Fig.	5	Salon : détail des boiseries.	93 56 01924 X
Fig.	6	Salon : cheminée, détail.	93 56 01923 X


Pl. I. Plan de situation. Extrait cadastral 1980, section F1,
échelle /12500e.

LEGENDE

- A. LOGIS (façade orientée à l'ouest)
- B. FERME (façade orientée au nord)

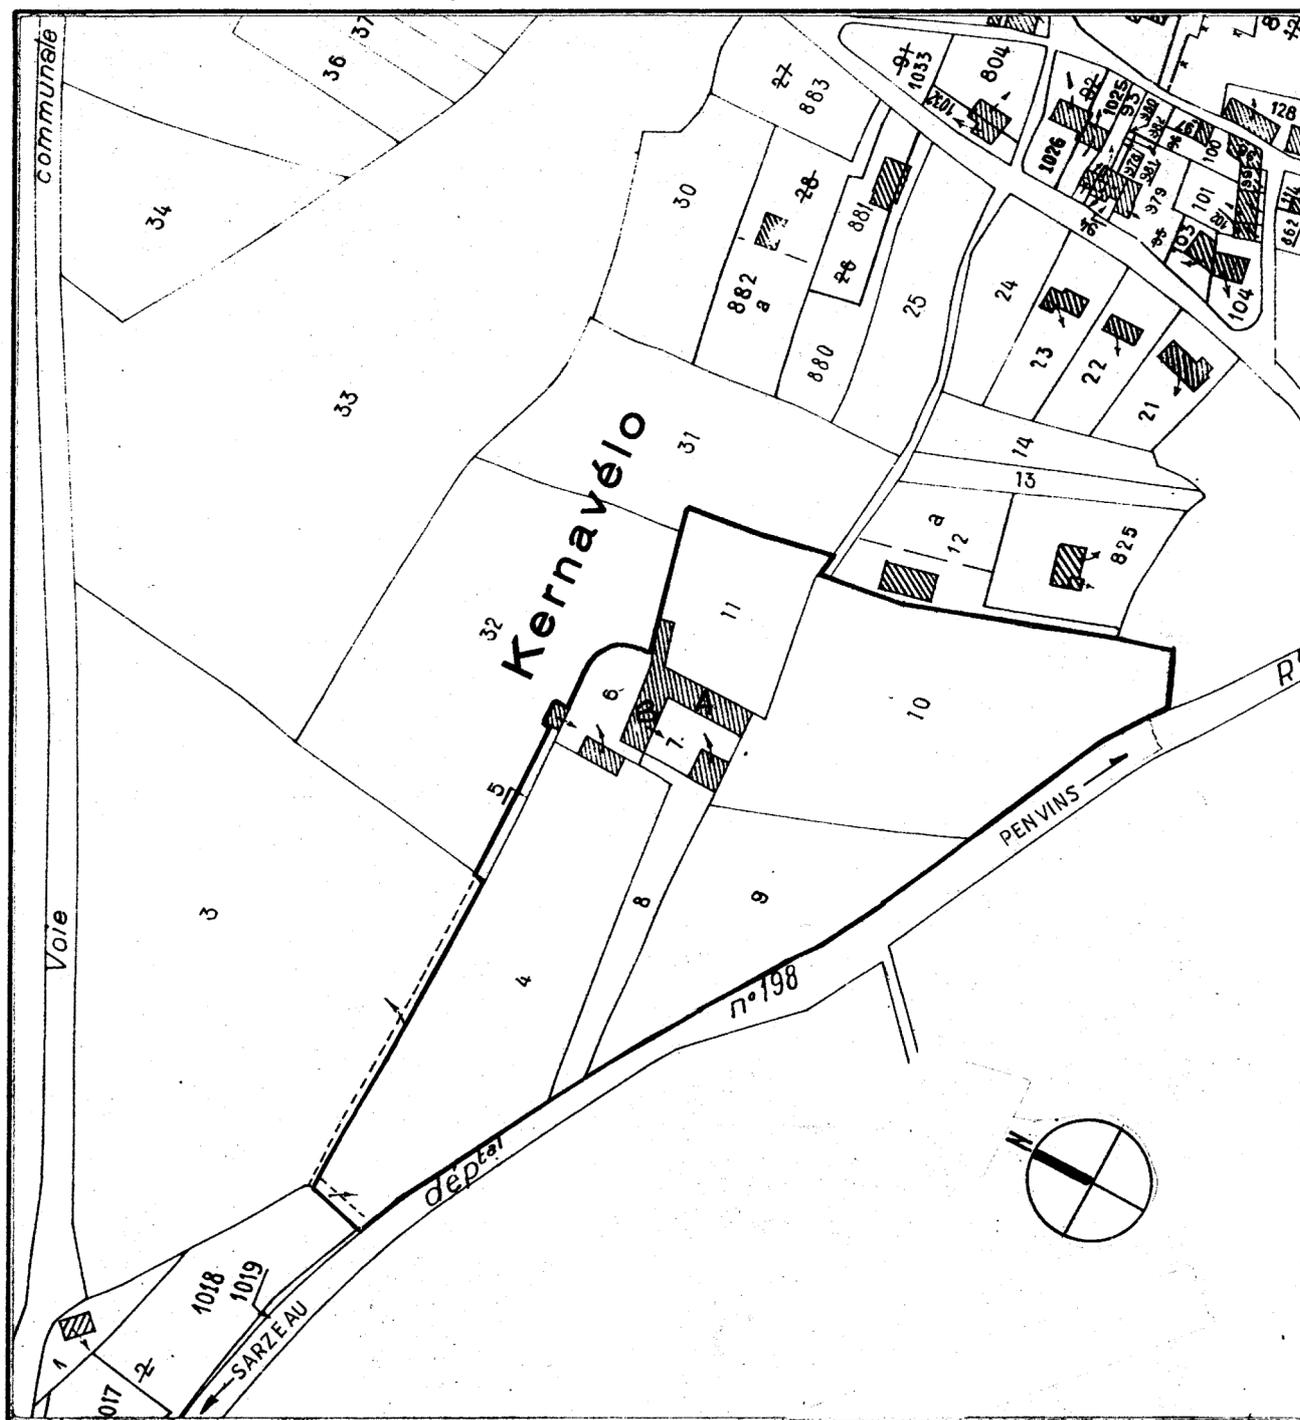

Pl. II. Plan au sol (croquis).

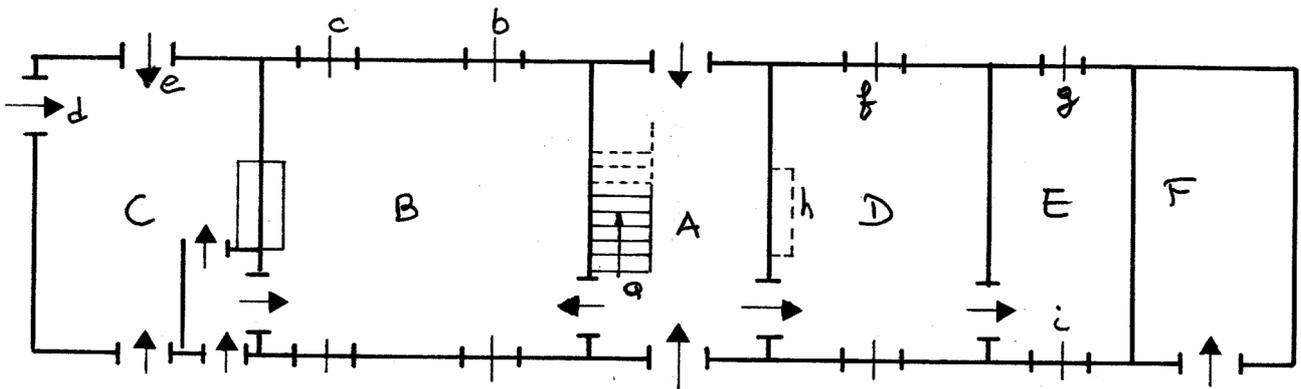

- A. Entrée couloir
 - a. escalier (fig. 4)
- B. Salon (fig. 5,6) (ancienne salle à manger ?)
 - b. ouverture en calcaire à feuillure
 - c. ouverture en granite à feuillure
- C. Cuisine
 - d. accès au cellier
 - e. ancienne fenêtre.
- D. Anciennsalon ,
 - f. fenêtre en calcaire
 - h; cheminée disparue
- E. Bûcher
 - g. jour
- F. Cellier
 - i. fenêtre début XXe siècle.



Fig.1 Vue générale ouest

Cl.Inv.Artur/Lambart

93 56 01919 X



Fig.2 Elévation antérieure ouest

Cl.Inv.Artur/Lambart

93 56 01921 X



Fig.3 Elévation postérieure est

Cl.Inv.Artur/Lambart

93 56 01920 X



Fig.4 Escalier

Cl.Inv.Artur/Lambart

93 56 01922 X



Fig.5 Salon : détail des boiseries

Cl.Inv.Artur/Lambart

93 56 01924 X



Fig.6 Salon : cheminée, détail

Cl.Inv.Artur/Lambart

93 56 01923 X

