

Département : 56
Aire d'étude : SARZEAU
Commune : SARZEAU
Lieu-dit : MOLPETRUS
Dénomination : FERME
Destinations successives et actuelles : FORGE

2969

1A00127636

Coordonnées : LAMBERT0 X = 0218328 Y = 2292980

Cadastre : 1980 F1 90

PROPRIETE PRIVEE

Etat de conservation : MAUVAIS ETAT

Dossier d'INVENTAIRE TOPOGRAPHIQUE établi en 1992, 1993 par TOSCAR CATHERINE, RENAudeau OLIVIER

(C) INVENTAIRE GENERAL, 1992

HISTORIQUE

FERME CONSTRUITE EN 1825, PROLONGEE D'UNE CHARRETTERIE A L'EST A LA FIN DU 19E SIECLE, PUIS D'UNE SECONDE AU DEBUT DU 20E SIECLE ; PARTIE OUEST PEUT ETRE DU 18E SIECLE REUNIE A LA FERME ; PARTIE OUEST REMANIEE (OUVERTURES BRIQUES) ET ENDUITE VERS 1920 ; PARTIE 1825 OCCUPEE PAR UNE FORGE AU DEBUT DU 20E SIECLE

DESCRIPTION

SITUATION : EN ECART

COMPOSITION D'ENSEMBLE

Parties constituant : CHARRETTERIE, ETABLE, FORGE

MATERIAUX

Gros oeuvre : GRANITE, SCHISTE, APPAREIL MIXTE, MOELLON, ENDUIT PARTIEL, BRIQUE

Couverture : ARDOISE

STRUCTURE

Vaisseaux et étages : COMBLE A SURCROIT

ELEVATIONS : ELEVATION A TRAVEES

COUVERTURE : TOIT A LONGS PANS, PIGNON DECOUVERT

TYPOLOGIE : FERME EN ALIGNEMENT, LOGIS A PLAN ALLONGE, A FONCTIONS MULTIPLES SUPERPOSEES, HAUT SURCROIT, 1 TRAVEE

COMPLÉMENT D'INFORMATION

Ferme de type logis-étable (logis à l'ouest, étable à l'est, sous le même toit), bien que les fenêtres équivalentes simulent l'existence de deux pièces habitables. La partie ouest plus ancienne (actuel logis depuis la transformation en forge du logis 1825) fut également un logis-étable, peut être transformé en étable lors de la construction du logis 1825.

TABLE DES ILLUSTRATIONS

Pl. I. Plan de situation. Extrait cadastral 1980, section F1, échelle 1/2500e.

Fig. 1 Vue générale sud. 93 56 00666 X

Pl. I. Plan de situation. Extrait cadastral 1980, section F1,
échelle 1/2500e.

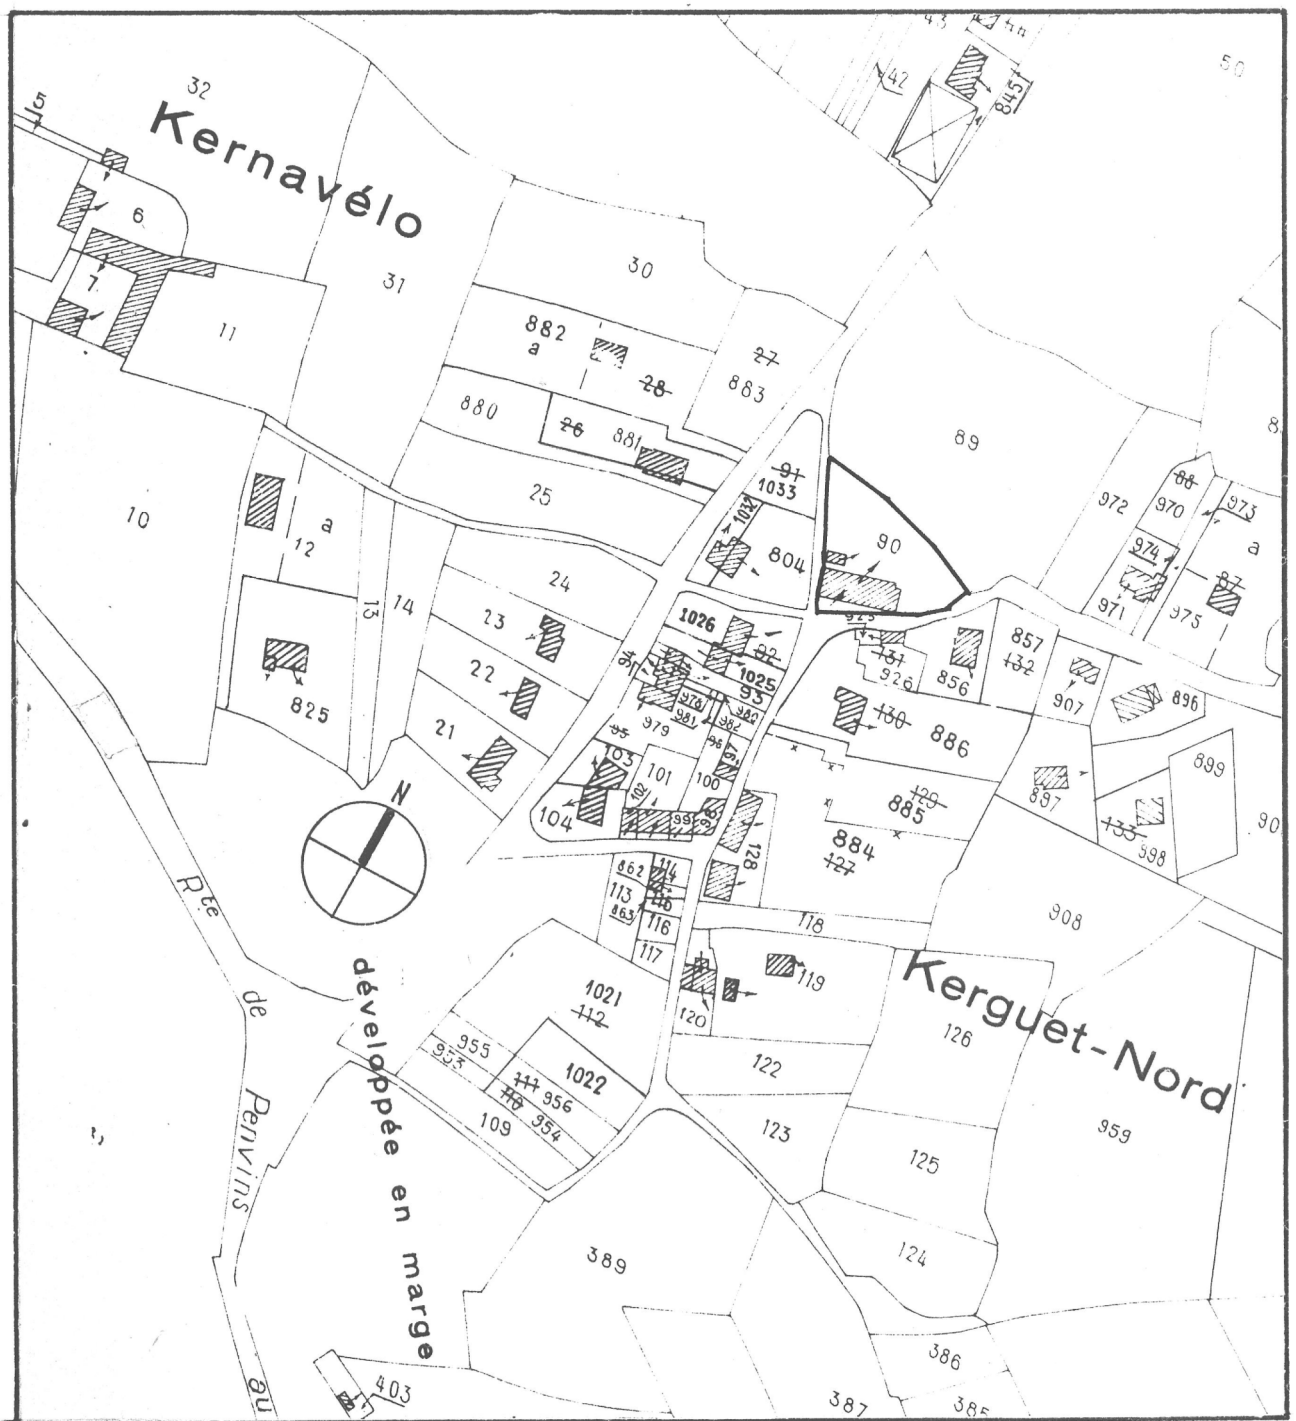


Fig.1 Vue générale sud

Cl.Inv.Artur/Lambart

93 56 00666 X

