

Département : 56 2960
Aire d'étude : SARZEAU
Commune : SARZEAU
Lieu-dit : POULHORS
Dénomination : MOULIN A FARINE
Source d'énergie : ENERGIE EOLIENNE, PRODUITE SUR PLACE

1A00127646

Coordonnées : LAMBERT0 XO = 0220500 XE = 0220720 YN = 2293056 YS = 2291920

Cadastre : 1980 AP 244, 238, N1 16

PROPRIETE PRIVEE

Etat de conservation : MAUVAIS ETAT

Dossier d'INVENTAIRE TOPOGRAPHIQUE établi en 1970, 1993 par TOSCHER CATHERINE

(C) INVENTAIRE GENERAL, 1970

HISTORIQUE

ENSEMBLE DE 3 MOULINS A FARINE, MENTIONNES EN 1836 ET REGROUPES EN UN MEME LIEU ; LES TROIS MOULINS DE PENHORS SONT UN ENSEMBLE CONCERTÉ

DESCRIPTION

SITUATION : ISOLE

MATERIAUX

Gros oeuvre : SCHISTE, GRANITE, APPAREIL MIXTE, MOELLON, ENDUIT

STRUCTURE

Vaisseaux et étages : 1 ETAGE CARRE

COMPLÉMENTS D'INFORMATION

L'enquête de 1836 mentionne à Poulhors les trois moulins à vent de manière conjointe, avec une production de 26 hectolitres chacun.

DOCUMENTATION


Archives

– A.D. Morbihan. Série 9 M. Industrie. 9 M 8. 1836–1848. Enquête sur les moulins à farine de l'arrondissement de Vannes.


TABLE DES ILLUSTRATIONS

Pl.	I.	Moulin ouest. Plan de situation. Extrait cadastral 1980, section AP, échelle 1/2500e.	
Pl.	II.	Moulin est. Plan de situation. Extrait cadastral 1980, section AP, échelle 1/2500e.	
Pl.	III.	Moulin sud. Plan de situation. Extrait cadastral 1980, section N1, échelle 1/2500e.	
Fig.	1	Moulin 2. Vue générale nord-ouest.	93 56 00677 X
Fig.	2	Moulin 1. Vue générale nord-ouest.	93 56 00676 X
Fig.	3	Moulin 1. Détail de la porte.	93 56 00678 X

Pl. I. Moulin ouest. Plan de situation. Extrait cadastral 1980,
section AP, échelle 1/2500e.

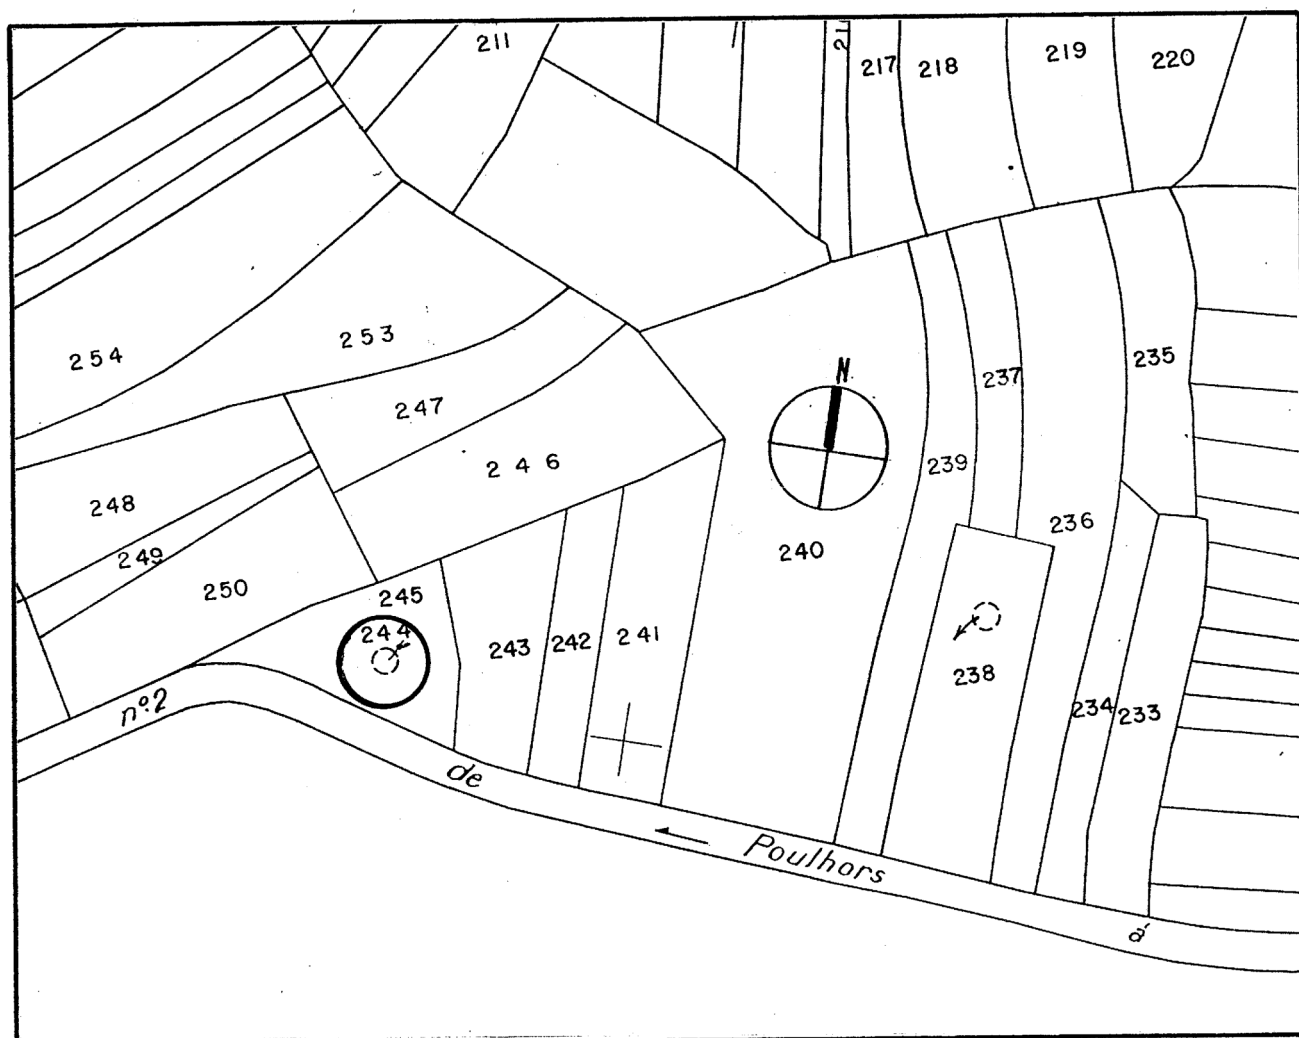

Pl. II. Moulin est. Plan de situation. Extrait cadastral 1980,
section AP, échelle 1/2500e.

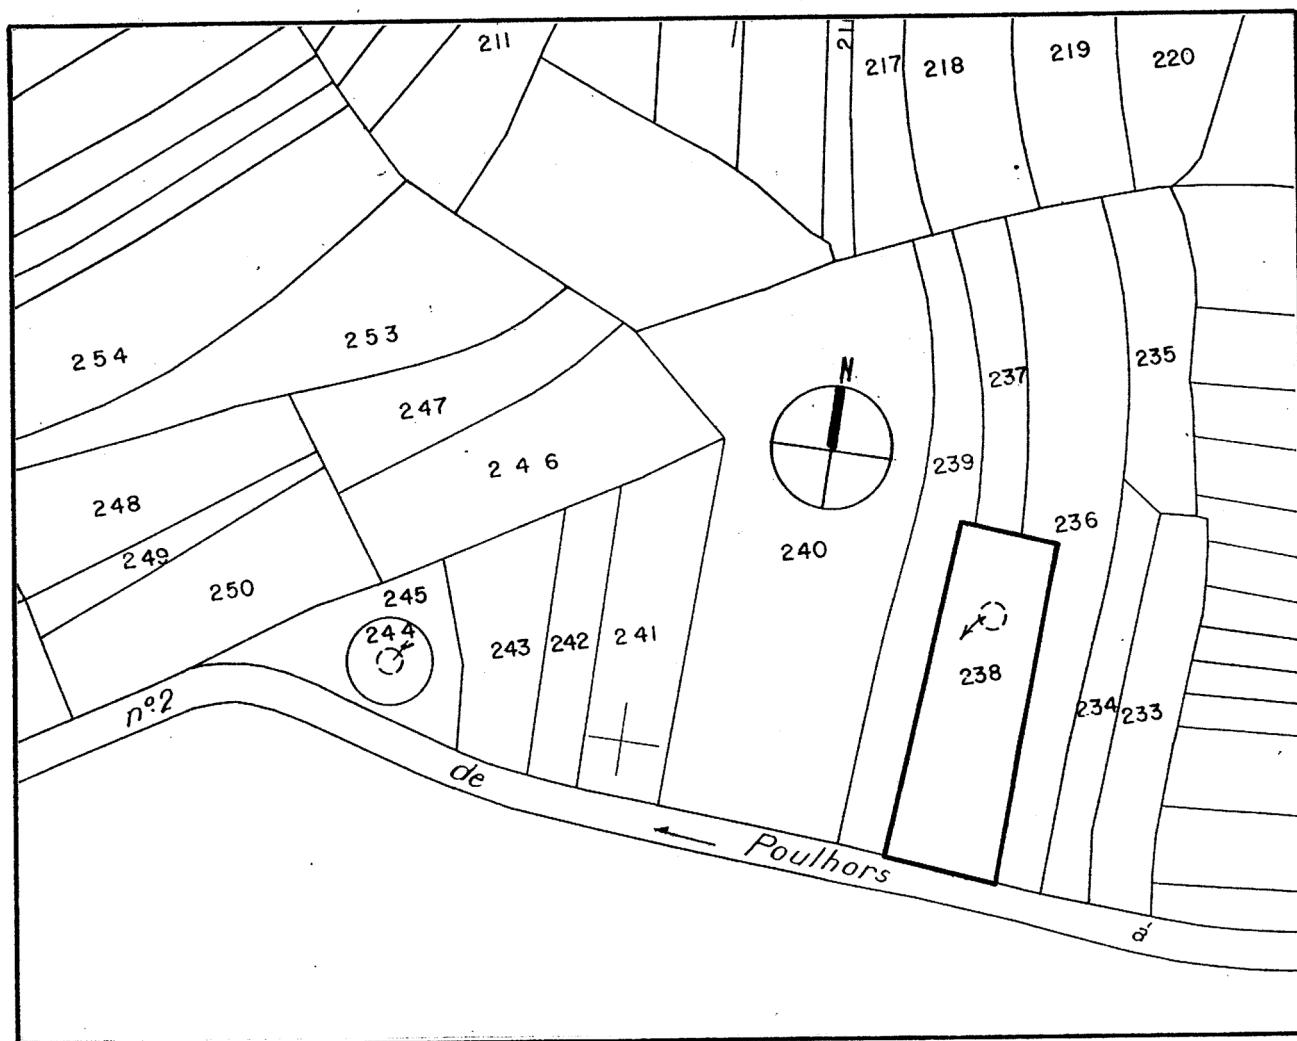

Pl. III. Moulin sud. Plan de situation. Extrait cadastral 1980,
section N1, échelle 1/2500e.

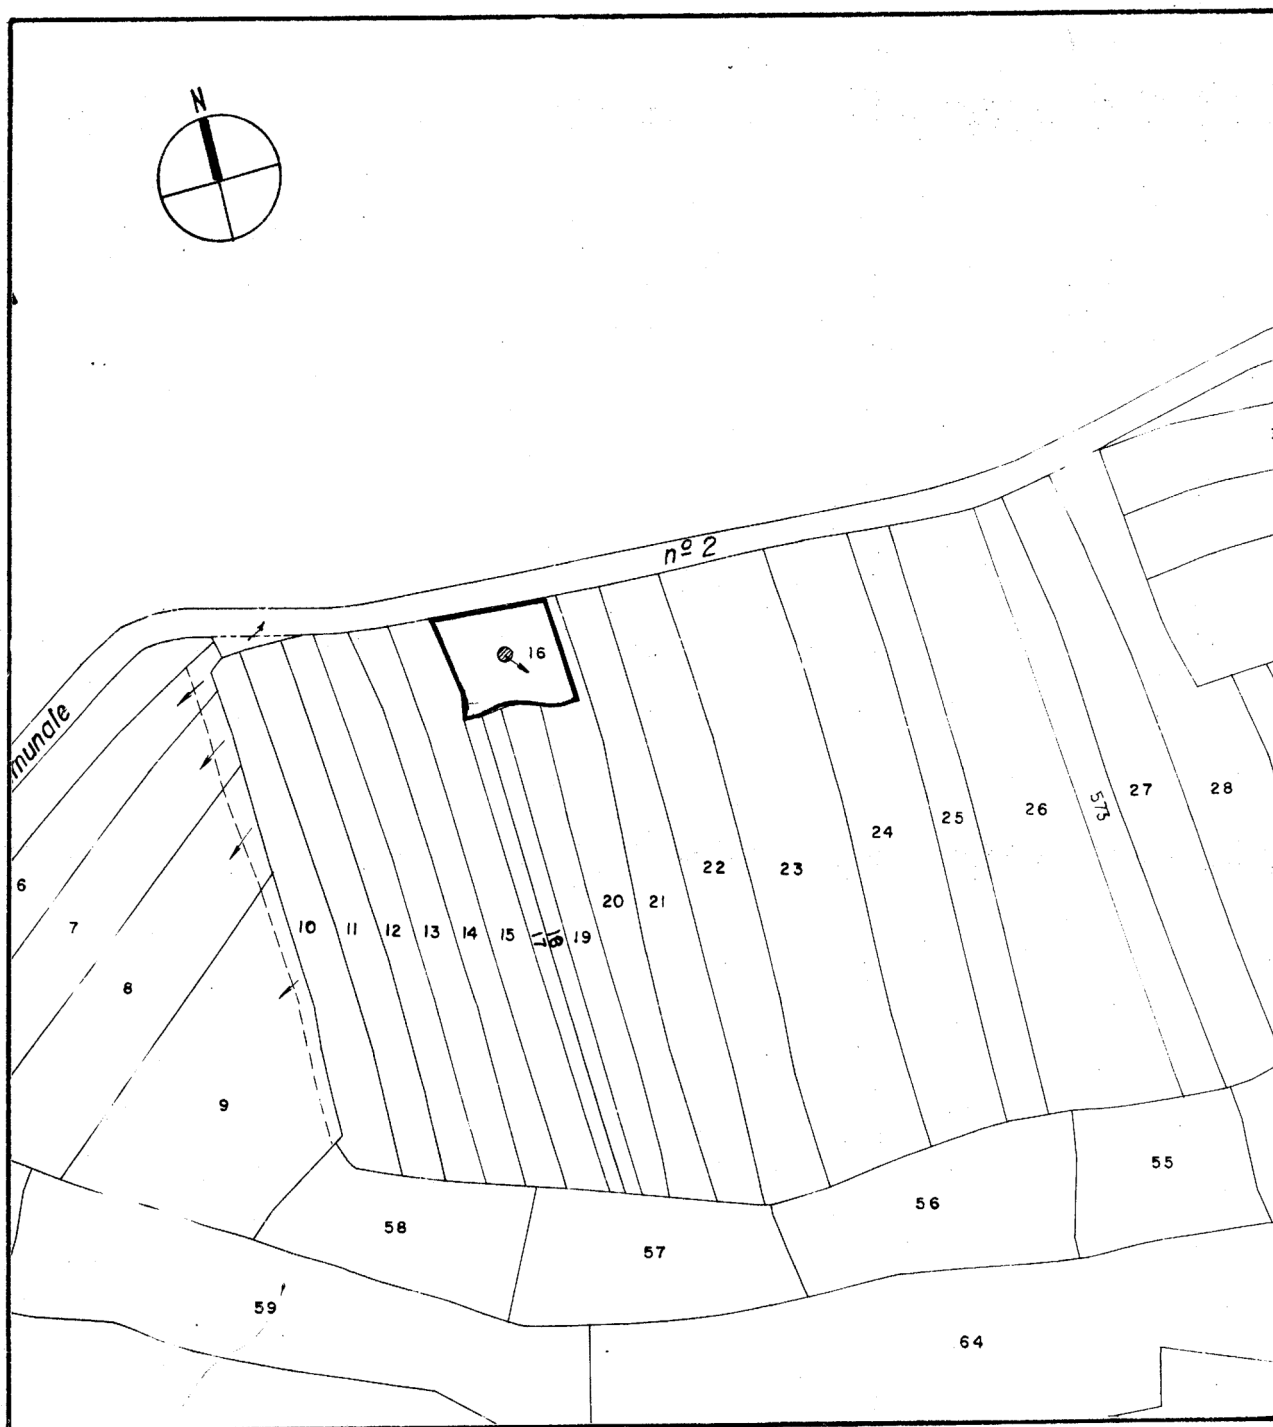


Fig.1 Moulin 2, vue générale nord-ouest

Cl.Inv.Artur/Lambart

93 56 00677 X



Fig.2 Moulin 1, vue générale nord-ouest

Cl.Inv.Artur/Lambart

93 56 00676 X



Fig.3 Moulin 1, détail de la porte

Cl.Inv.Artur/Lambart

93 56 00678 X

