

Département : 56
Aire d'étude : SARZEAU
Commune : SARZEAU
Lieu-dit : QUINTIN
Dénomination : FERME

2975

1A00127648

Coordonnées : LAMBERTO X = 0221312 Y = 2294253

Cadastre : 1828 H1 202, 203, 1980 AM 166

PROPRIETE PRIVEE

Etat de conservation : MAUVAIS ETAT

Dossier d'INVENTAIRE TOPOGRAPHIQUE établi en 1992, 1993 par RENAUDEAU OLIVIER

(C) INVENTAIRE GENERAL, 1992

HISTORIQUE

FERME MENTIONNEE en 1751, PEUT ETRE CONSTRuite POUR LES FRANCHVILLE ; RECONSTRuite COMME FERME MODELE EN 1868 POUR LES DUMOULIN DE PAILLART, PROPRIETAIRES DU CHATEAU DE TRUSCAT ; ESCALIER ACTUELLEMENT DEPLAcE DANS LE LOGIS VOISIN

DESCRIPTION

SITUATION : EN ECART

COMPOSITION D'ENSEMBLE

Parties constituantes : PUIITS, ETABLE

MATERIAUX

Gros oeuvre : SCHISTE, GRANITE, APPAREIL MIXTE, MOELLON, ENDUIT PARTIEL, BRIQUE

Couverture : ARDOISE

STRUCTURE

Vaisseaux et étages : 1 ETAGE CARRE

ELEVATIONS : ELEVATION ORDONNANCEE SANS TRAVEES

COUVERTURE : TOIT A LONGS PANS, PIGNON DECOUVERT, APPENTIS

DISTRIBUTION : ESCALIER DANS OEUvre, ESCALIER EN VIS SANS JOUR, EN CHARPENTE

COMMENTAIRE DESCRIPTIF : LOGIS EN MOELLON DE GRANITE ET DE SCHISTE, ELEVATION ANTERIEURE PARTIELLEMENT ENDUITE, A 1 ETAGE CARRE, TOIT A LONGS PANS A PIGNON DECOUVERT, ESCALIER DANS OEUvre EN VIS SANS JOUR, ETABLE A PORCS EN MOELLON DE SCHISTE ET DE GRANITE, EN REZ DE CHAUSSEE, AVEC TOIT EN APPENTIS

TYPLOGIE : LOGIS DE PLAN MASSE, A UNE PIECE PAR ETAGE

DOCUMENTATION

Archives


- A.D. Morbihan. Série 15 C4. 1753. Rôle du vingtième, paroisse de Sarzeau.

TABLE DES ILLUSTRATIONS


Pl.	I.	Plan de situation. Extrait cadastral 1980, section AM, échelle 1/2000e.	
Pl.	II.	Plan au sol (croquis).	
Doc.	1	Extrait cadastral 1828, section H1.	93 56 00206 X
Fig.	1	Élévation antérieure est.	93 56 01853 X
Fig.	2	Escalier (déplacé).	93 56 01854 X

56-SARZEAU, Quintin
FERME

Pl. I. Plan de situation. Extrait cadastral 1980, section AM,
échelle 1/2000e.

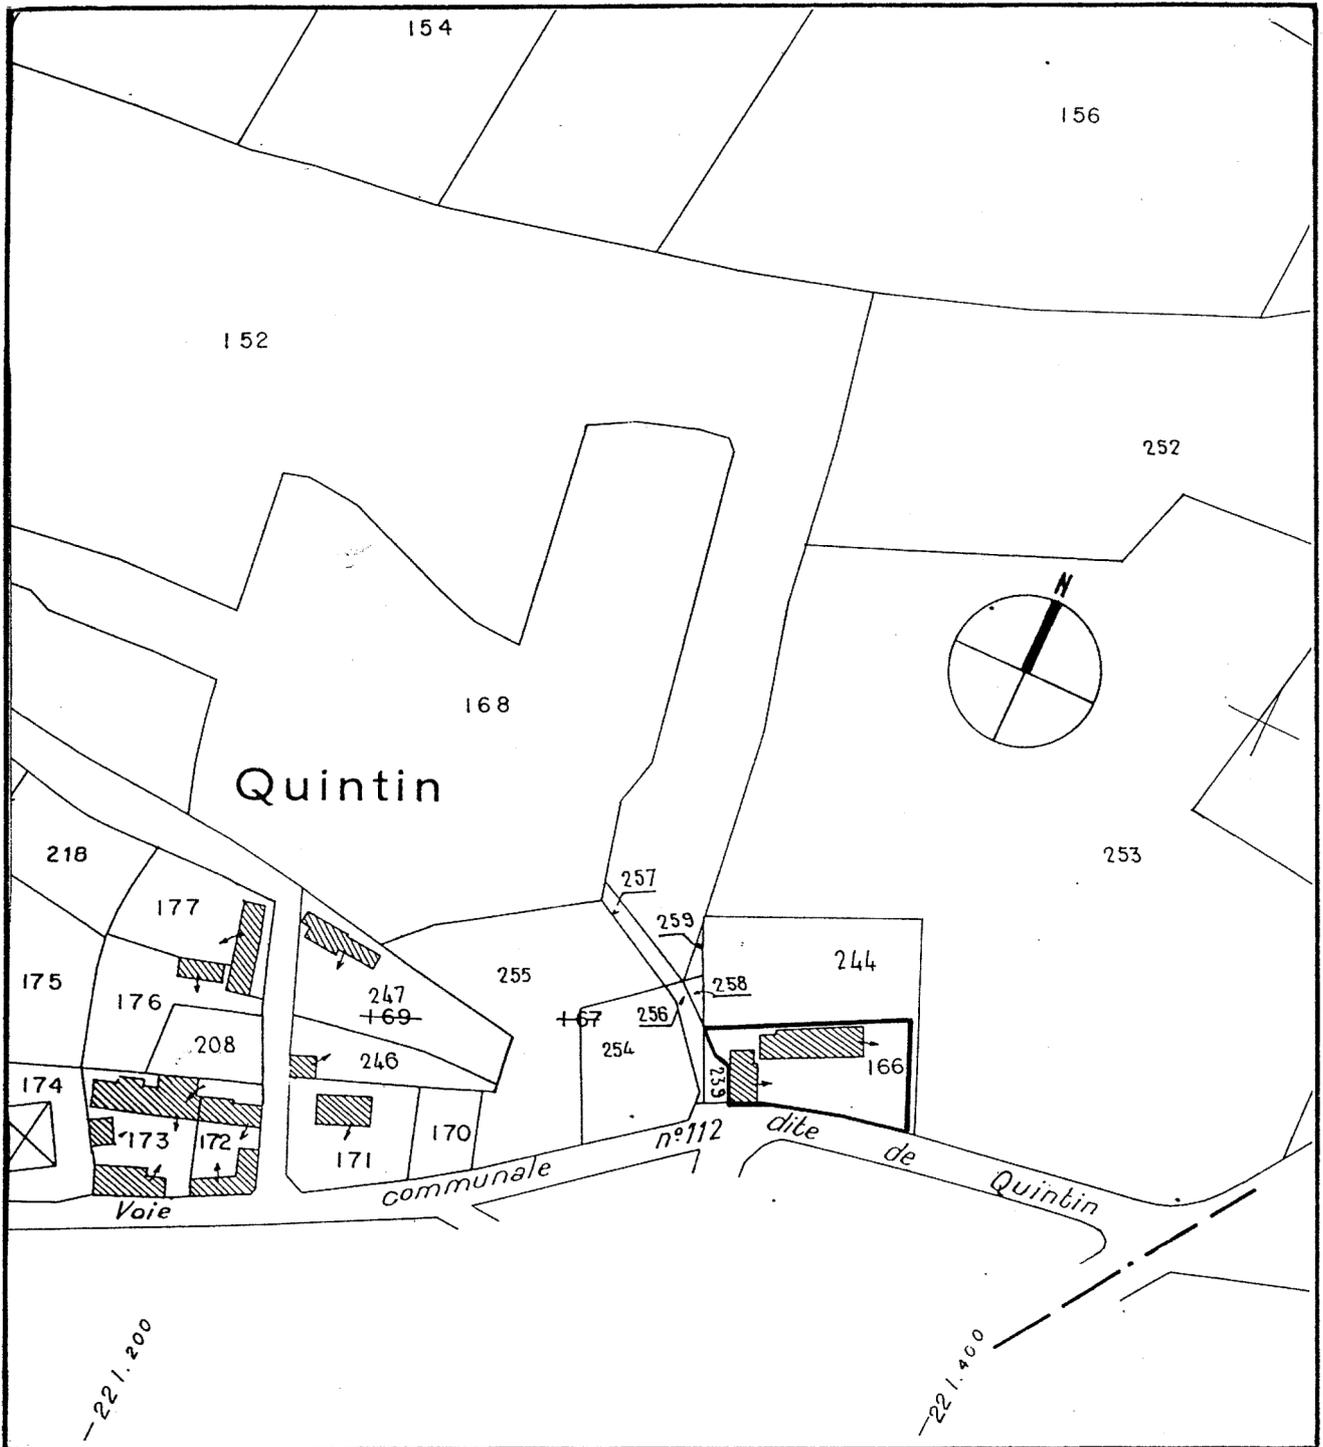

Pl. II. Plan au sol (croquis).

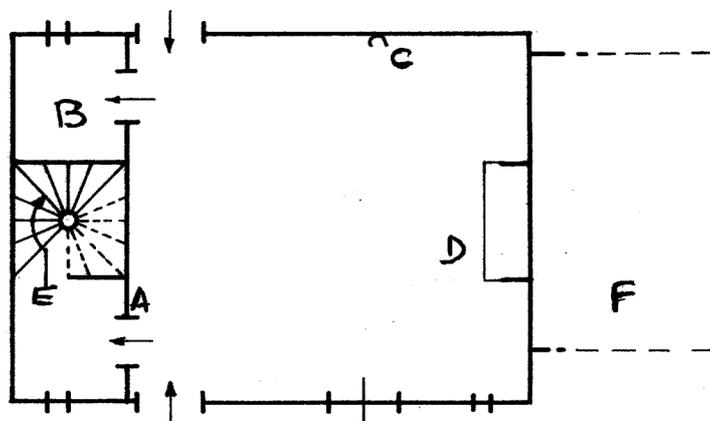

Plan initial

Légende

- A. Cloison
- B. Débarras
- C. Niche
- D. Cheminée
- E. Escalier (voir fig. 2)
- F. Appentis détruit.

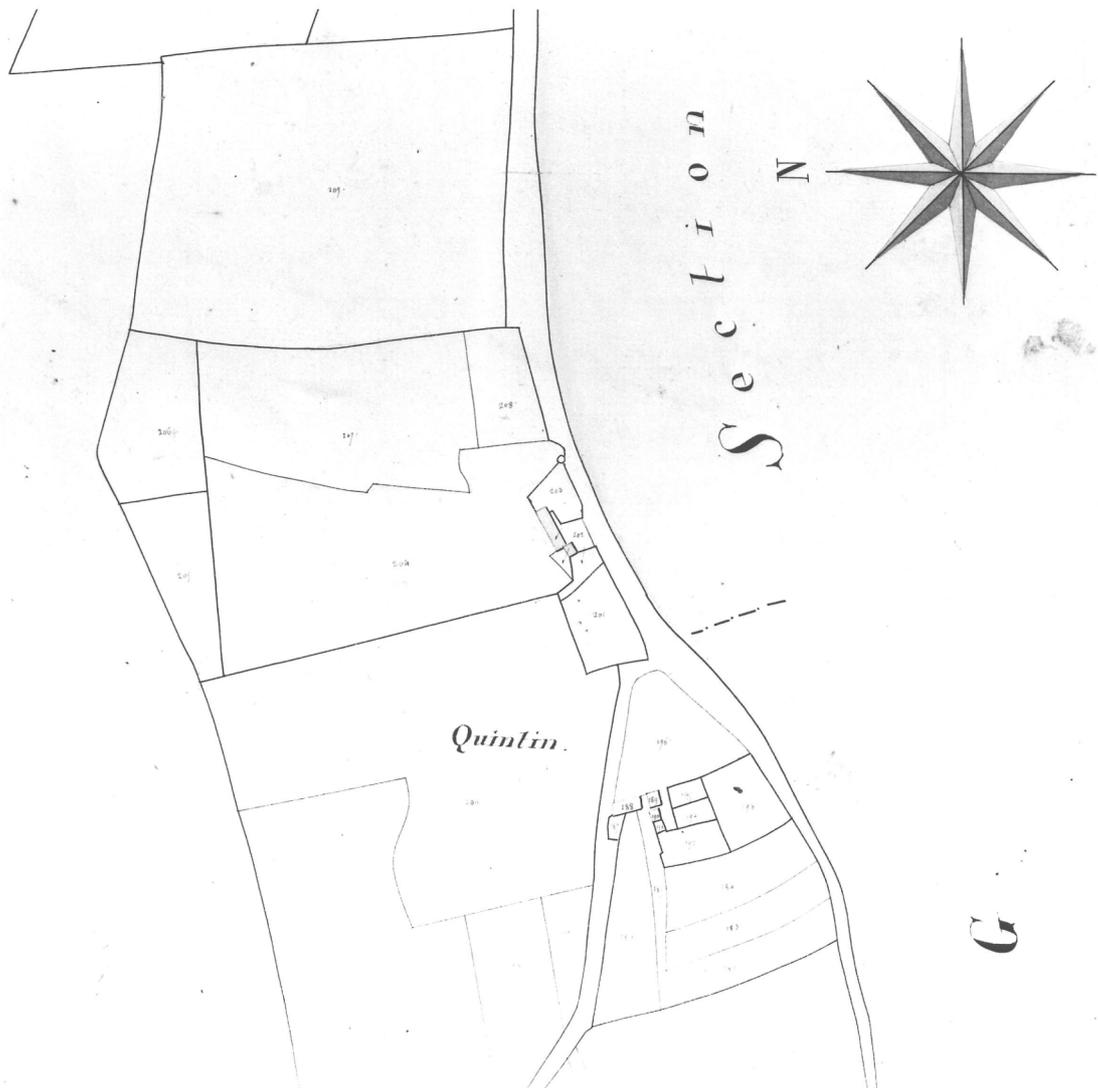


Fig.1 Elévation antérieure est

Cl.Inv.Artur/Lambart

93 56 01853 X



