

Département : 56
Aire d'étude : SARZEAU
Commune : SARZEAU
Lieu-dit : LE RIELLEC
Dénomination : FERME

2979

A00127649

Coordonnées : LAMBERT0 X = 0212376 Y = 2293001

Cadastre : 1848 Z 1096, 1980 Z 830

PROPRIETE PRIVEE

Etat de conservation : MAUVAIS ETAT

Dossier d'INVENTAIRE TOPOGRAPHIQUE établi en 1970, 1993 par TOSCHER CATHERINE, RENAUDEAU OLIVIER

(C) INVENTAIRE GENERAL, 1970

HISTORIQUE

LOGIS CONSTRUIT AU MILIEU DU 17E SIECLE, AMPUTE AU 19E SIECLE DE SA PARTIE EST ; ELEVATION ANTERIEURE ENDUITE AU 19E SIECLE ; ETABLE EN APPENTIS AU NORD CONSTRuite AU 19E SIECLE ; PORCHERIE CONSTRuite EN RETOUR AU MILIEU DU 20E SIECLE REMPLOYANT LES PIERRES DU MOULIN A VENT EN RUINES PRES DE KERINO

DESCRIPTION

SITUATION : EN ECART

COMPOSITION D'ENSEMBLE

Parties constituant : ETABLE A CHEVAUX, PORCHERIE

MATERIAUX

Gros oeuvre : GRANITE, MOELLON, ENDUIT PARTIEL

Couverture : ARDOISE

STRUCTURE

Vaisseaux et étages : COMBLE A SURCROIT

COUVERTURE : TOIT A LONGS PANS, PIGNON DECOUVERT, APPENTIS

COMMENTAIRE DESCRIPTIF : LOGIS EN MOELLON, ELEVATION ANTERIEURE AVEC RESTES D'ENDUIT, TOIT A PIGNON DECOUVERT, ETABLE A CHEVAUX AU NORD EN MOELLON, TOIT EN APPENTIS

TYPOLOGIE : LOGIS A PIECE UNIQUE

COMPLÉMENT D'INFORMATION

Le logis du XVII^e siècle, de type logis-étable, sans séparation, a subi quelques modifications au XIX^e siècle. La construction du logis voisin entraîna la disparition de la partie est correspondant initialement à l'étable. A la couverture en chaume se substitue une couverture en ardoise qui obligea à la surélévation du mur gouttereau et sans doute de la gerbière (voir doc. 1). Une porte intérieure fut bouchée. L'étable ajoutée au nord entraîna la fermeture du jour intérieur (fig. 3). Vers 1980, la restauration de la toiture a entraîné la fermeture de la gerbière, le remontage de la porte sud.


TABLE DES ILLUSTRATIONS

Pl.	I.	Plan de situation. Extrait cadastral 1980, section Z, échelle 1/2500e.	
Pl.	II.	Plan au sol, dessin Yves Carpentier.	95 56 00395 V
Doc.	1	Élévation sud. État en 1970.	P.I. 51/15
Fig.	1	Élévation sud.	93 56 00737 X 93 56 00790 XA*
Fig.	2	Cheminée.	93 56 00738 X
Fig.	3	Fenêtre nord, vue intérieure.	93 56 00739 X

* Cliché couleur disponible à la photothèque de l'Inventaire.

56-SARZEAU, Le Riellec
FERME


Pl. I. Plan de situation. Extrait cadastral 1980, section Z,
échelle 1/2500e.

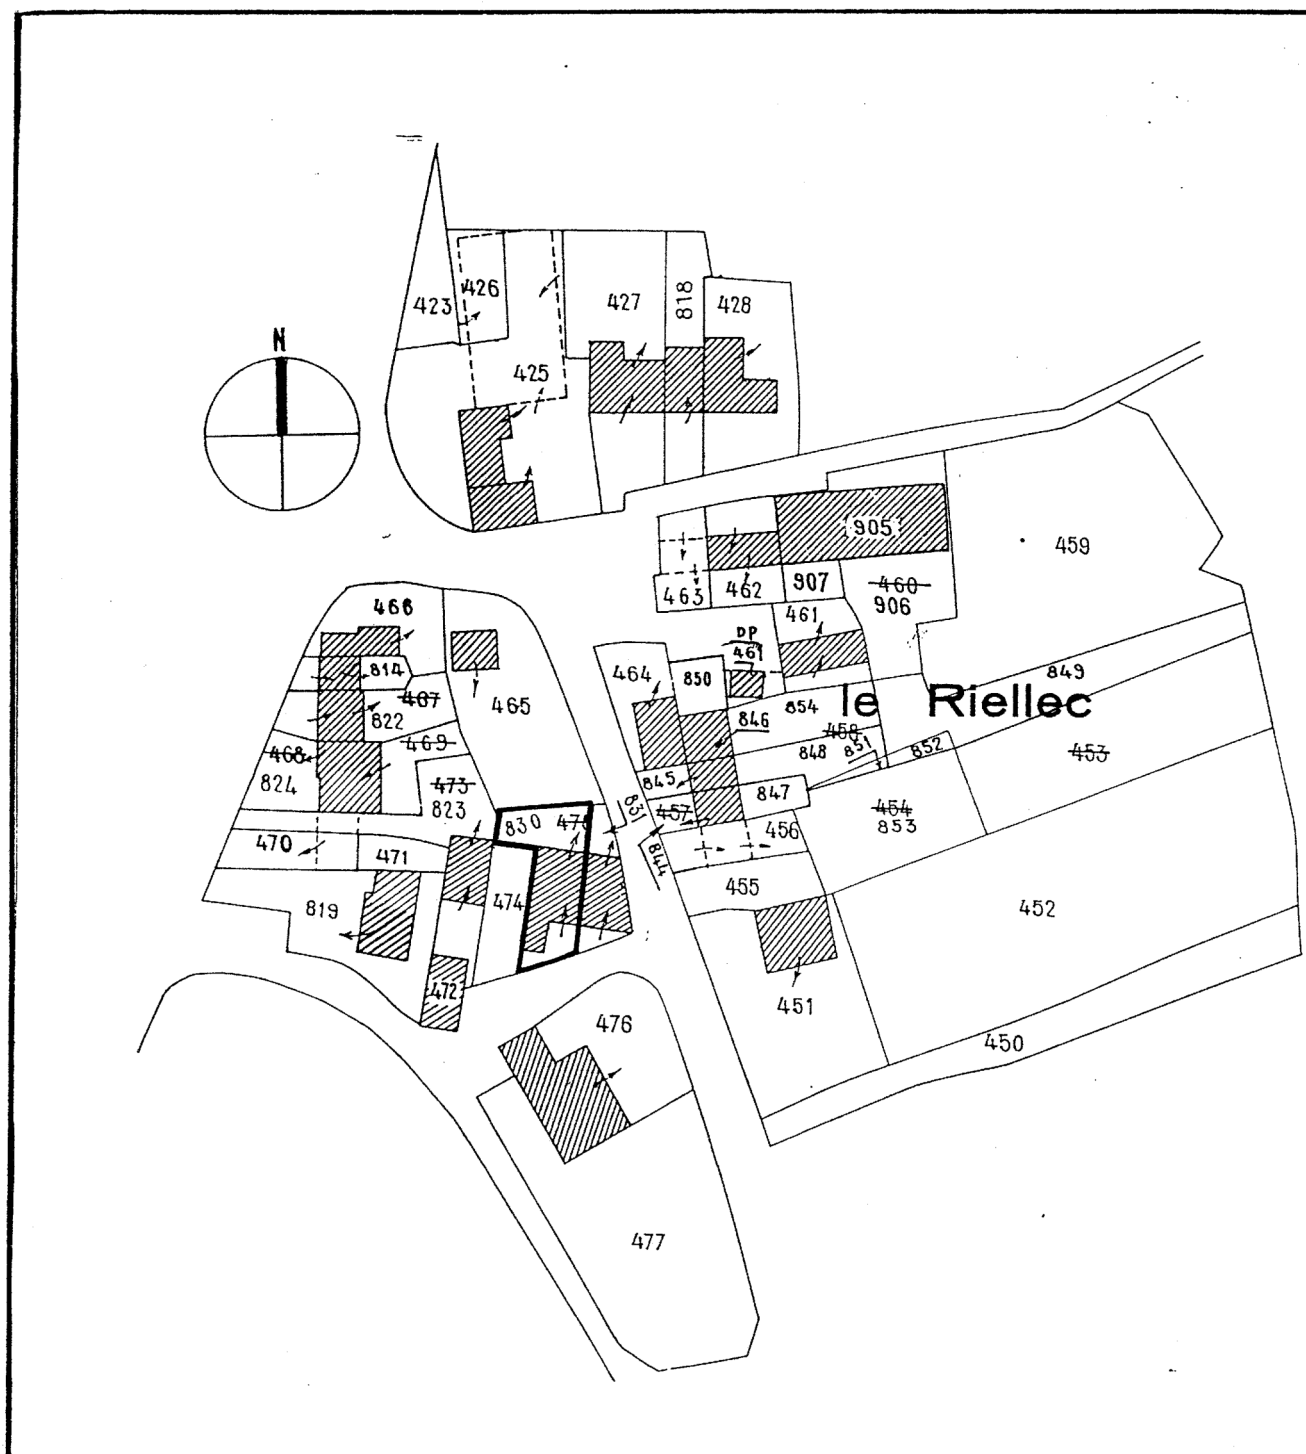

Pl.II Plan au sol, dessin Yves Carpentier

Cl.Inv.Artur/Lambart

95 56 00395 V

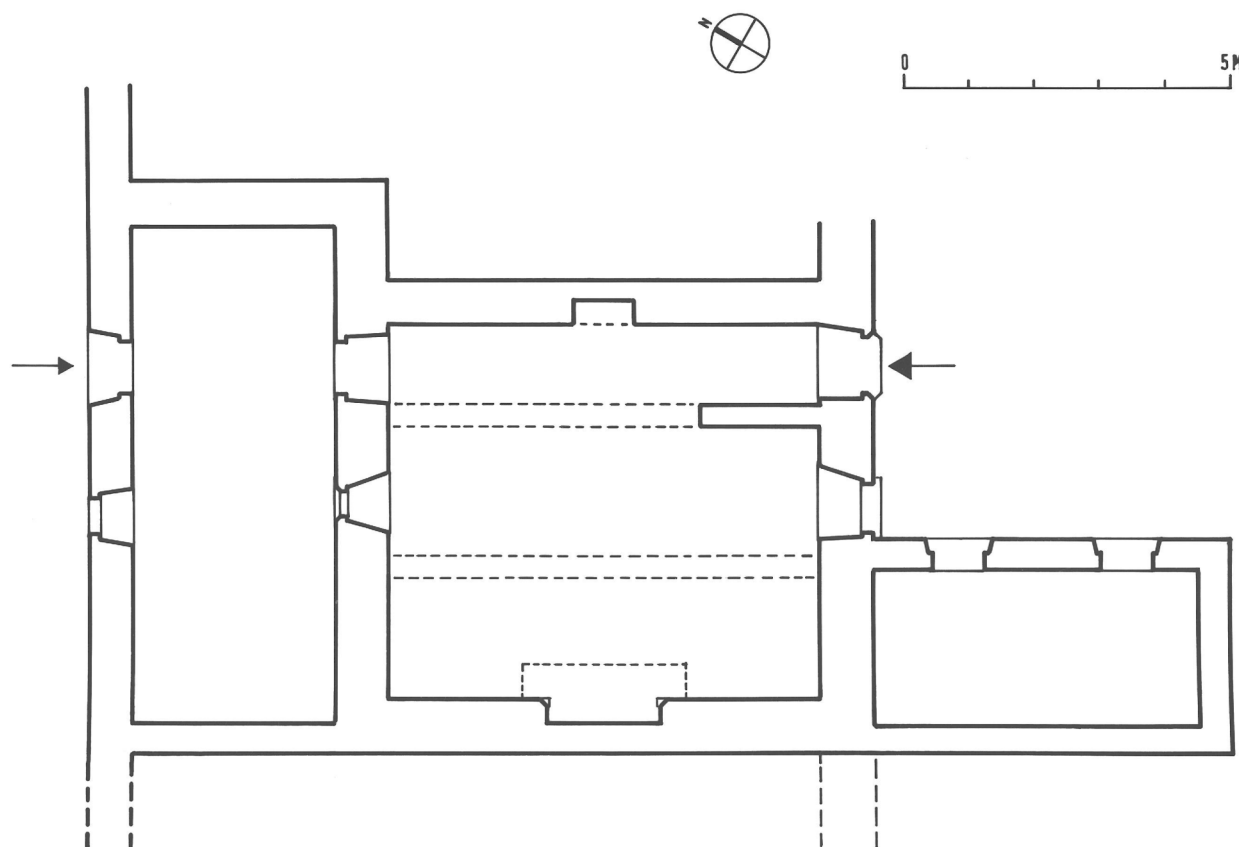

Doc.1 Elévation sud : état en 1970

Cl.Inv.Artur/Lambart

70 56 51/15 Z



Fig.1 Elévation sud

Cl.Inv.Artur/Lambart

93 56 00737 X

93 56 00790 XA



Fig.2 Cheminée



Fig.3 Fenêtre nord, vue intérieure

Cl.Inv.Artur/Lambart

93 56 00739 X

