

Département : 56 3105
Aire d'étude : SARZEAU
Commune : SARZEAU
Lieu-dit : SUSCINIO
Dénomination : CASERNE
Destinataire : DE DOUANIER
Destinations successives et actuelles : ETABLISSEMENT POUR HANDICAPES
Appellation et titre : DITE CASERNE DE KERGOMIREC, ACTUELLEMENT CENTRE DU MOULIN VERT

IR 100 102657

Coordonnées : LAMBERTO X = 0218325 Y = 2291612

Cadastre : 1980 Q1 12

PROPRIETE PRIVEE

Dossier d'INVENTAIRE TOPOGRAPHIQUE établi en 1992, 1995 par RENAUDEAU OLIVIER, TOSCHER CATHERINE

(C) INVENTAIRE GENERAL, 1992

HISTORIQUE

CASERNE DE DOUANE CONSTRUITE EN 1845 SUR DES PLANS DE MARIUS CHARIER, ARCHITECTE DEPARTEMENTAL

DESCRIPTION

SITUATION : EN ECART

COMPOSITION D'ENSEMBLE

Parti de plan d'ensemble : PLAN REGULIER EN H

Parties constituant : Puits, Cour

MATERIAUX

Gros oeuvre : GRANITE, MOELLON

Couverture : ARDOISE

STRUCTURE

Vaisseau et étages : 1 ETAGE CARRE, COMBLE A SURCROIT, ETAGE DE COMBLE

ELEVATIONS : ELEVATION ORDONNANCEE, ELEVATION A TRAVEES

COUVERTURE : TOIT A LONGS PANS, CROUPE, NOUE, RUELLEE

DISTRIBUTION : ESCALIER DANS OEUVRE, ESCALIER TOURNANT A RETOURS AVEC JOUR, EN CHARPENTE, ESCALIER DANS OEUVRE, ESCALIER DROIT, EN CHARPENTE

COMMENTAIRE DESCRIPTIF : CORPS PRINCIPAL CENTRAL ENDUIT, A 1 ETAGE CARRE, ELEVATION ORDONNANCEE, TOIT A CROUPES, ESCALIER TOURNANT A RETOURS AVEC JOUR, EN CHARPENTE, AILES LATERALES ET EN RETOUR ENDUITES, A COMBLE A SURCROIT, TOIT A LONGS PANS, NOUE, ESCALIER DROIT, EN CHARPENTE, PAVILLONS AUX EXTREMITES DES AILES EN RETOUR ENDUITES, ELEVATION A TRAVEES, ETAGE DE COMBLE, TOIT A LONGS PANS A RUELLEE, ESCALIER TOURNANT A RETOURS AVEC JOUR, EN CHARPENTE, Puits CIRCULAIRE EN PIERRE DE TAILLE

DOCUMENTATION

Archives

– A.D. Morbihan. Sous-Série 5 P. Domaine des douanes. 5 P 201. Aliénation.


Bibliographie

– RÉGENT, Adrien. *La presqu'île de Rhuys...*, p. 354–355.


TABLE DES ILLUSTRATIONS

Pl.	I.	Plan de situation. Extrait cadastral 1980, section Q1, échelle 1/2500e.	
Pl.	II.	Plan au sol (croquis).	
Fig.	1	Pavillon central. Vue générale sud-est.	93 56 00685 X
Fig.	2	Aile sud, pavillon est. Élévation nord.	93 56 00684 X
Fig.	3	Aile sud. Vue générale sud-est.	93 56 00686 X
Fig.	4	Puits.	93 56 00683 X

Pl. I. Plan de situation. Extrait cadastral 1980, section Q1,
échelle 1/2500e.

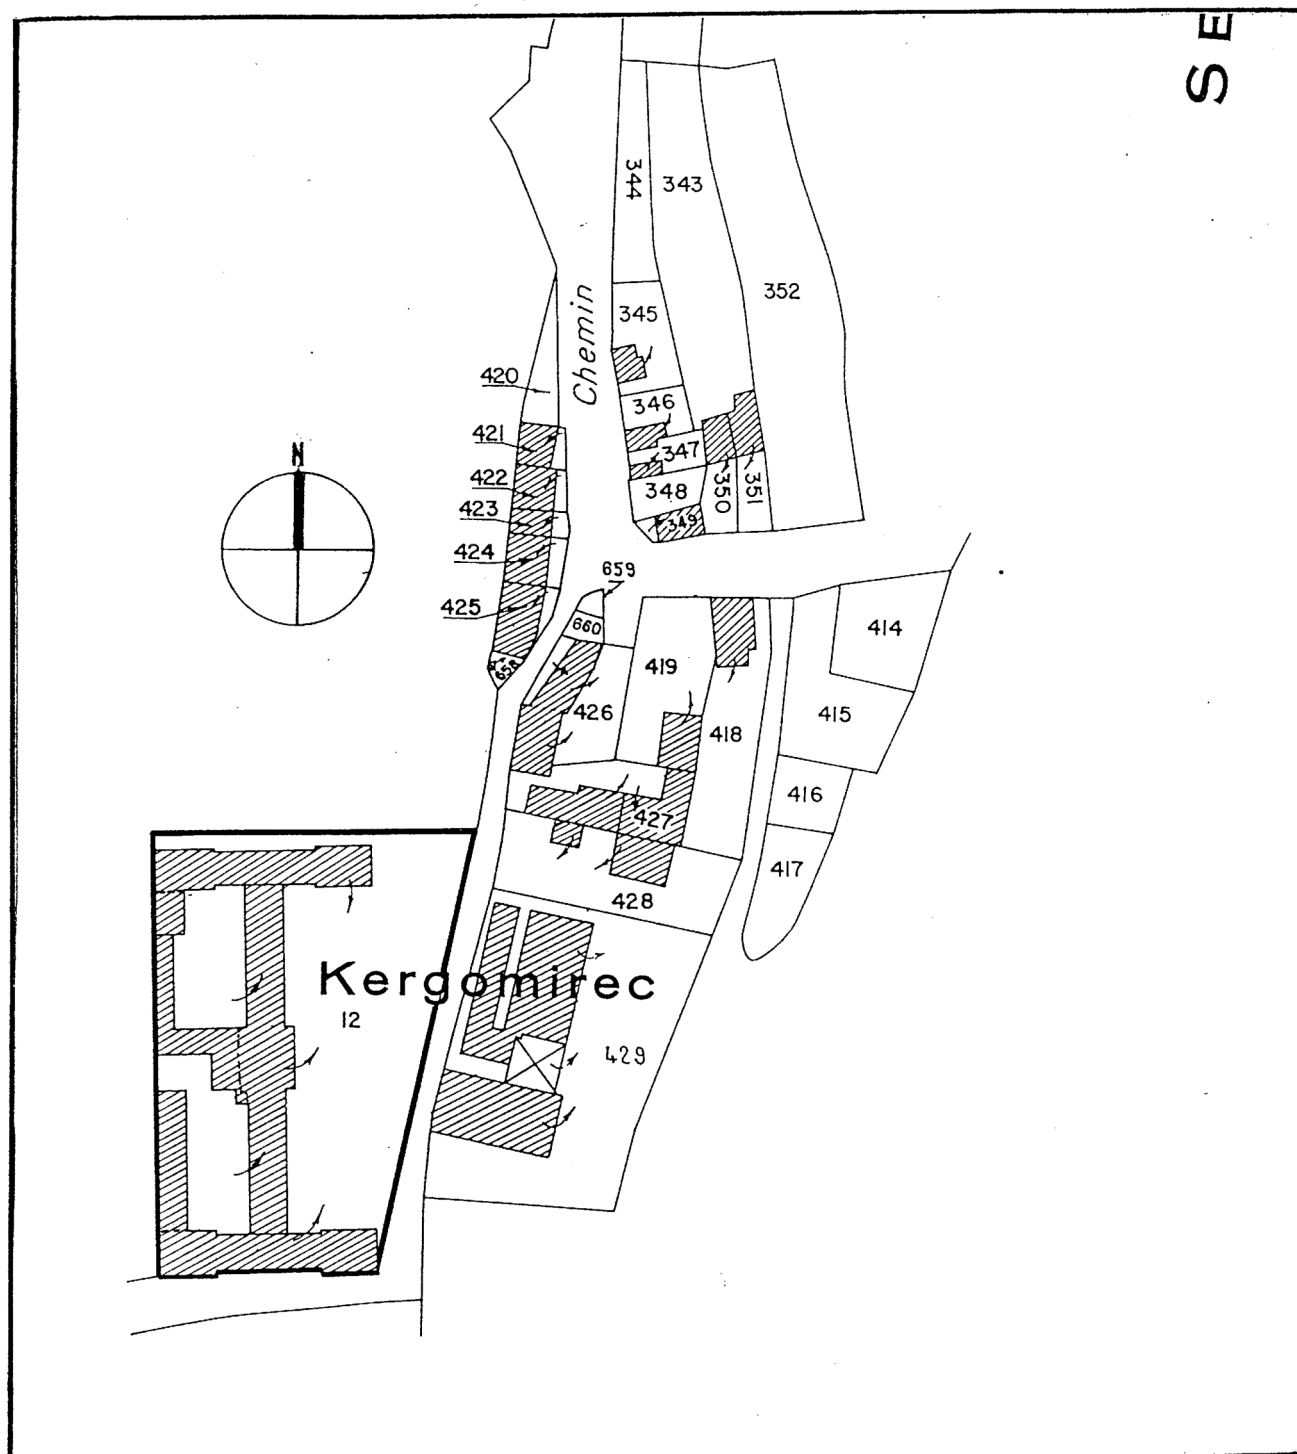

Pl. II. Plan au sol (croquis).

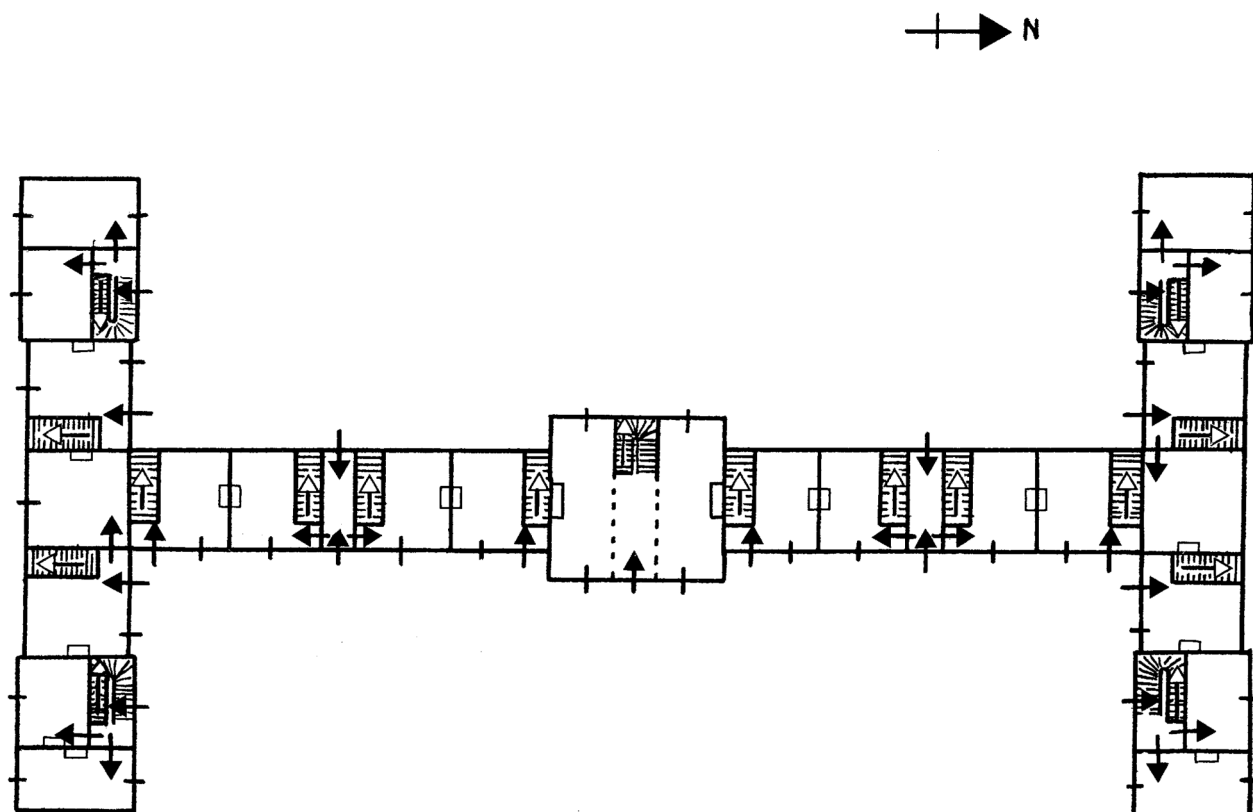

LEGENDE

- Chaque unité d'habitation comporte soit une, soit deux pièces à feu, avec escalier menant au comble-chambre.

Fig.1 Pavillon central. Vue générale sud-est

Cl.Inv.Artur/Lambart

93 56 00685 X



Fig.2 Aile sud, pavillon est. Elévation nord

Cl.Inv.Artur/Lambart

93 56 00684 X



Fig.3 Aile sud. Vue générale sud-est

Cl.Inv.Artur/Lambart

93 56 00686 X



Fig.4 Puits

Cl.Inv.Artur/Lambart

93 56 00683 X

