

Département : 56 2932  
Aire d'étude : SARZEAU  
Commune : SARZEAU  
Adresse : V.C. 8  
Dénomination : CROIX DE CHEMIN

1A00127663

Coordonnées : LAMBERT0 X = 0212752 Y = 2294220

Cadastre : NON CADASTRE

PROPRIETE PUBLIQUE

Dossier d'INVENTAIRE TOPOGRAPHIQUE établi en 1992, 1993 par RENAUDEAU OLIVIER

(C) INVENTAIRE GENERAL, 1992

#### HISTORIQUE

CROIX DE CHEMIN 2E QUART 19E SIECLE, PORTE LA DATE, 1826.

#### DESCRIPTION

SITUATION : ISOLE

#### MATERIAUX

Gros oeuvre : GRANITE, MOELLON

#### STRUCTURE

Dimensions (en cm) : H = 258 LA = 95 PR = 114

#### DECOR

Technique : SCULPTURE

Représentation : COEUR

SUPPORT : COEUR RENVERSE GRAVE A L'EST DE LA CROIX

TYPOLOGIE : CROIX MONOLITHE SUR BASE RECTANGULAIRE

### TABLE DES ILLUSTRATIONS

P1. I. Plan de situation. Extrait cadastral 1980, section B2, échelle 1/2500e.

Fig. 1. Vue générale

93 56 00595 X

Pl. I. Plan de situation. Extrait cadastral 1980, section B2,  
échelle 1/2500e.

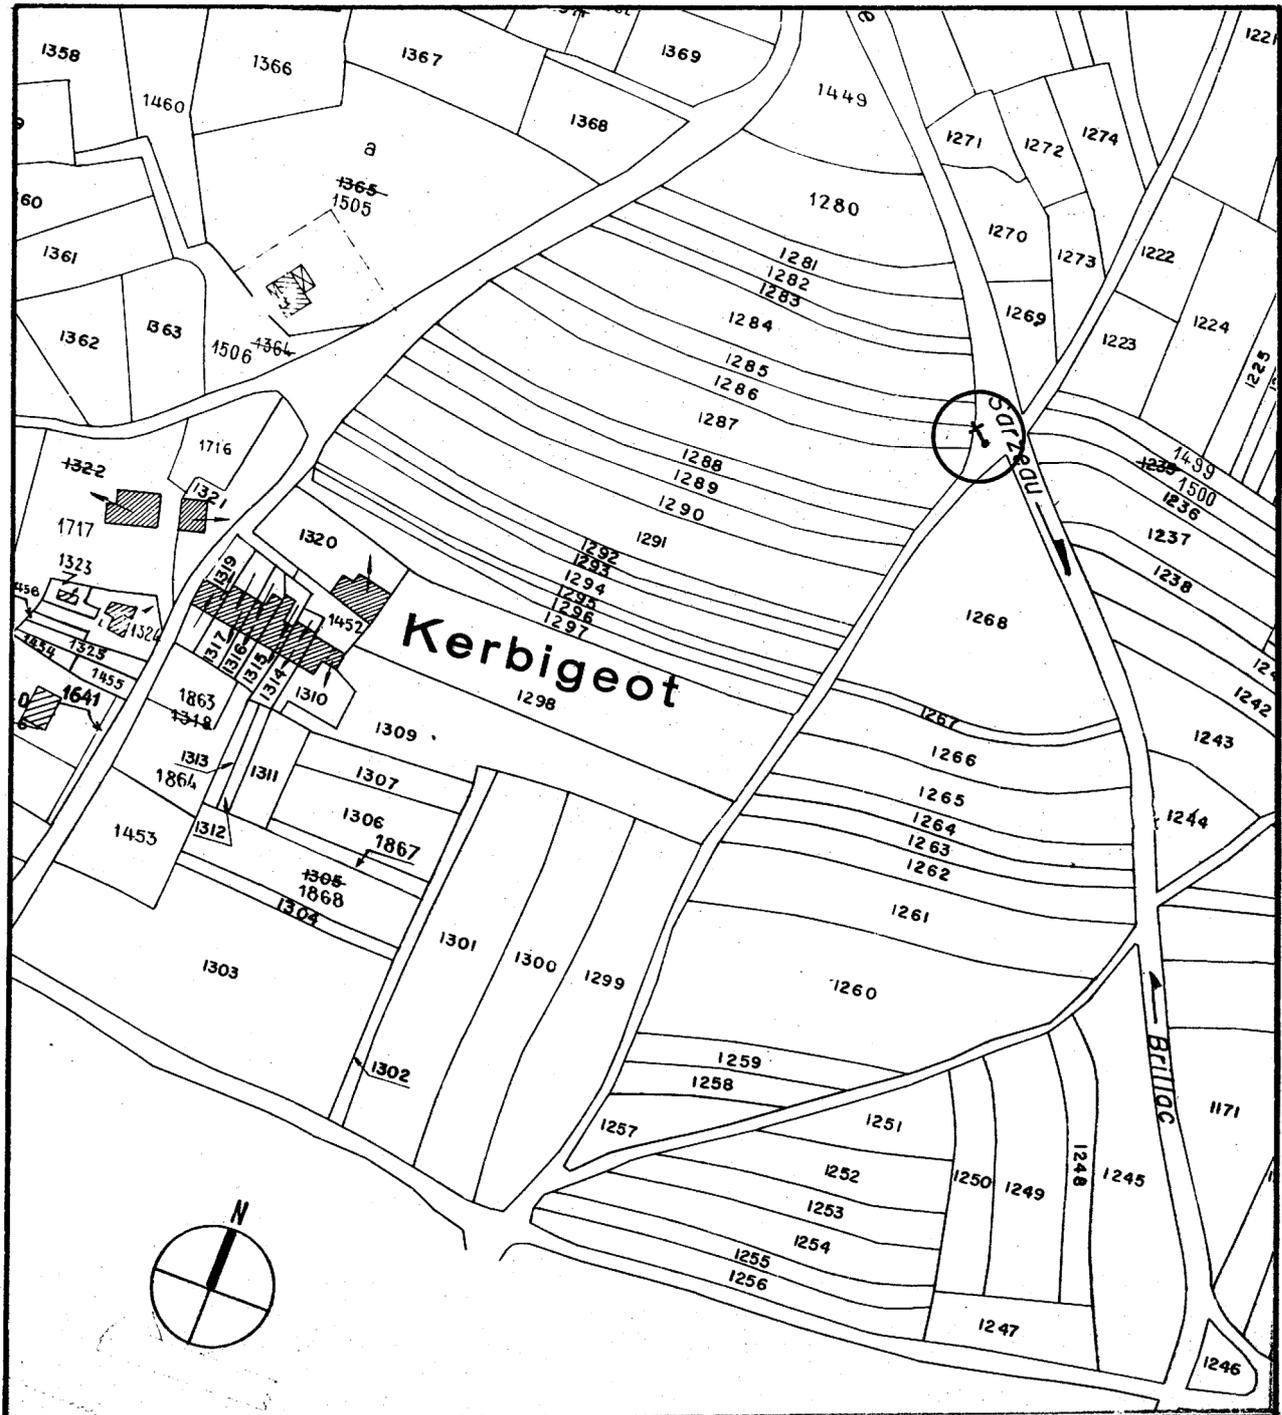


Fig.1 Vue générale

Cl.Inv.Artur/Lambart

93 56 00595 X

