

Département : 56
Aire d'étude : SARZEAU
Commune : SARZEAU
Adresse : RUE DU BINDO
Dénomination : LAVOIR

3102

1A00127664

Coordonnées : LAMBERT0 X = 0215449 Y = 2293650

Cadastre : 1980 I1

PROPRIETE PUBLIQUE

Etat de conservation : RESTAURE

Dossier d'INVENTAIRE TOPOGRAPHIQUE établi en 1992, 1995 par RENAUDEAU OLIVIER, TOSKER CATHERINE

(C) INVENTAIRE GENERAL, 1992

HISTORIQUE

LAVOIR COUVERT, CONSTRUIT EN 1857.

DESCRIPTION

SITUATION : ISOLE

COMPOSITION D'ENSEMBLE

Parties constituantes : FONTAINE, BASSIN

MATERIAUX

Gros oeuvre : GRANITE, PIERRE DE TAILLE, BOIS

Couverture : ARDOISE

COUVERTURE : TOIT A LONGS PANS, GROUPE

56 SARZEAU, rue du Bindo
LAVOIR

COMPLÉMENTS D'INFORMATION

Les archives indiquent qu'en 1857 la construction du lavoir du Bundo est achevée : il a 30 m de long, 10 m de large et 1,30 m de profondeur.

DOCUMENTATION

Archives

- A.D. Morbihan. Série O. Archives communales. 2 O 240/1961. Sarzeau. Travaux communaux.
- 1856. Transfert du lavoir de Poulfetan au Bundo.
- 1857. Construction du lavoir terminée.

TABLE DES ILLUSTRATIONS

Pl.	I	Plan de situation. Extrait cadastral 1980, section I1, échelle 1/2500e.	
Fig.	1	Vue générale	93 56 00620 X

56 SARZEAU, rue du Bindo
LAVOIR

Pl. I. Plan de situation. Extrait cadastral 1980, section I 1,
échelle 1/2500e.

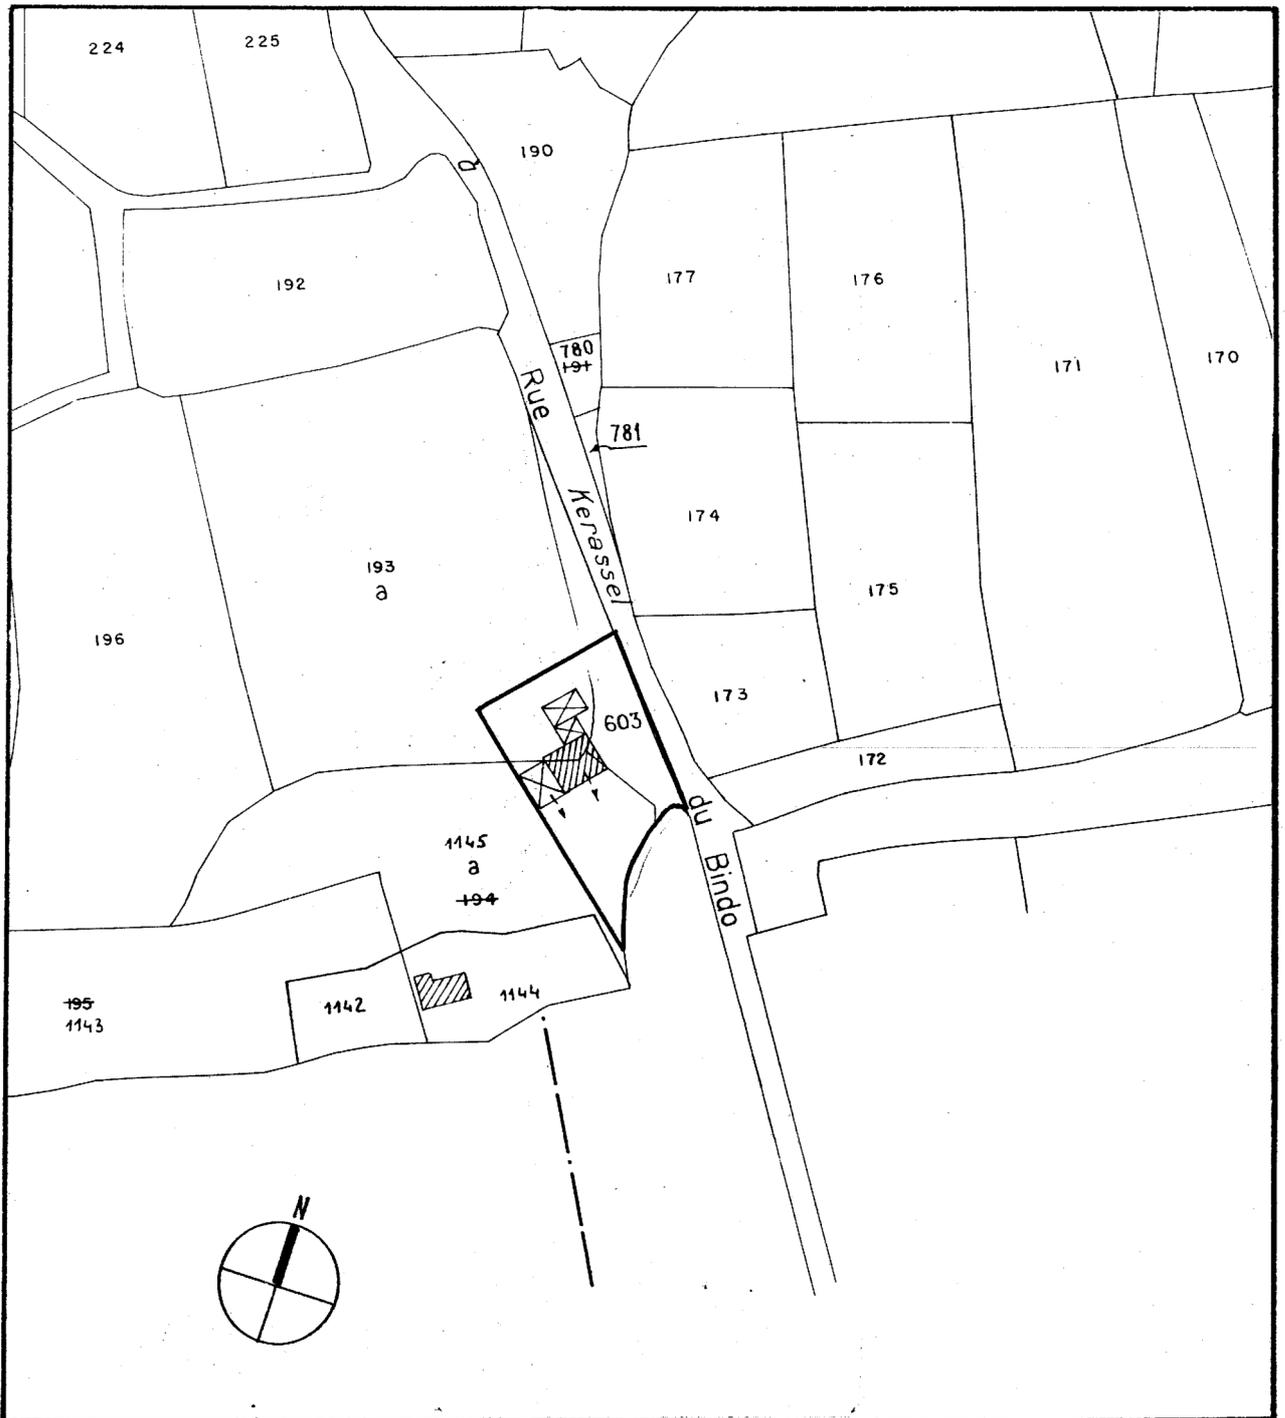


Fig.1 Vue générale

Cl.Inv.Artur/Lambart
93 56 00620 X

