


MINISTRE DE L' EDUCATION NATIONALE
DIRECTION DU SECOND DEGRE

ANNEXE DU LYCEE DE QUIMPER
CHATEAU LIN
AVANT PROJET

FACADE NORD

ECHELLE : 0.005 P.M.
PARIS LE 30 MARS 1954

RAYMOND LOPEZ
ARCHITECTE EN CHEF DES BATIMENTS
CIVILS ET PALAIS NATIONAUX

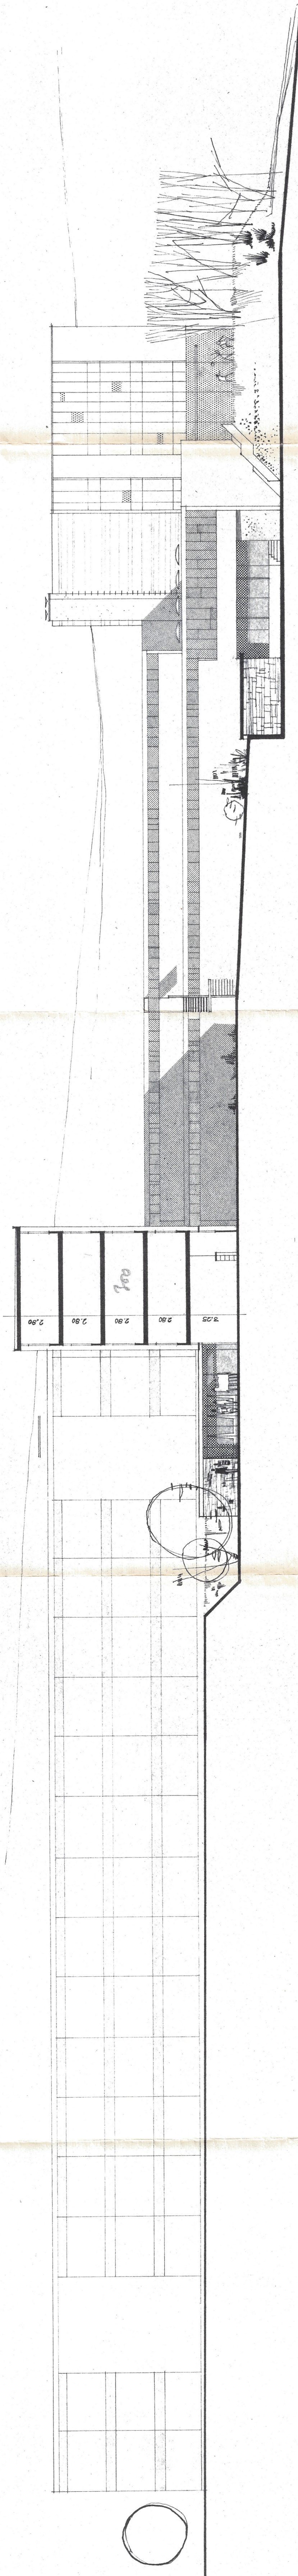

COUPE SUR INTERNAT FILLES ET FACADE NORD SUR L'ENTREE