

Département : 56
Aire d'étude : Vannes Ouest
Commune : Arradon
Lieu-dit : Kerbilouët
Dénomination : manoir

IA56000003

Coordonnées : lambert0 X = 0213160 Y = 2304180

Cadastre : 1809 D1 78, 1852 D1 234, 1983 ZI 130, 131

propriété privée

Dossier de inventaire topographique établi en 1990, 1996 par Douard Christel, Toscer Catherine

(C) copyright inventaire général, 1990

HISTORIQUE

Manoir mentionné dès 1462, appartenant à Guillaume Guillemet. Logis actuel datant probablement de la deuxième moitié du 15e siècle. Ouvertures à l'est remaniées au 16e siècle. Partie sud surélevée probablement vers 1651 (dates portées au pignon est : 1651, et sur une porte de communication intérieure : 1653). Remaniement au 19e siècle lors de la transformation en logis établie de la partie nord. Escalier en vis, sans doute en bois, détruit au 19e ou au 20e siècle.

DESCRIPTION

SITUATION : isolé

COMPOSITION D'ENSEMBLE

Parties constituantes : enclos, pigeonnier, four à pain

MATERIAUX

Gros oeuvre : granite, moellon

Couverture : ardoise

STRUCTURE

Vaisseaux et étages : 1 étage carré, comble à surcroît

COUVERTURE : toit à longs pans, pignon découvert

DISTRIBUTION : escalier dans oeuvre, escalier en vis sans jour, escalier de distribution extérieur, escalier droit, en maçonnerie

DECOR

Technique : sculpture

Représentation : symbole professionnel, homme

Sujet : navette de tisserand, support : étage, mur de refends, linteau de porte. Sujet : homme, support : fenêtre est de la salle

TYPOLOGIE : Manoir à plan allongé, pièce sous charpente, upper cruck, évier mural, deux pièces par étage.

COMPLÉMENTS D'INFORMATION

En 1462, Guillaume Guillemet, noble, demeure à Kerbilouët. Cet homme ne réapparaît pas dans les montres de 1464, 1477 et 1481, de même que le lieu de Kerbilouët en 1516 et 1536.

Au XVII^e siècle, le manoir appartient à la famille Le Prat. Par acquêt ou héritage, elle est en 1681, propriété de René Rio qui possède aussi Bourgerel.

La structure du logis est identique à celle de Kerat (Arradon). Le logis est composé d'une grande salle sous charpente (partie nord), la cheminée étant placée sur le refend sud. A droite de la cheminée, on trouve un évier mural avec évacuation extérieure dans le mur ouest. Cette grande pièce fut plafonnée avec poutres sur corbelets, comme à Kerat, sans doute au XVI^e siècle, l'espace supérieur abritant un grenier. Au XIX^e siècle, le rez-de-chaussée fut transformé en logis-étable, une fenêtre haute et étroite éclairant la partie étable située côté nord et séparée intérieurement de la partie logis par deux mangeoires en moellons.

Au sud, la partie à étage était sans doute occupée au rez-de-chaussée par la cuisine avec cheminée incorporée, comme à Suscinio ou Kerat, surmontée d'une chambre, avec cheminée à piédroits datant du XV^e siècle, les consoles et la hotte ayant été refaits au XVII^e siècle sans doute lors de la construction de la partie sud comportant une porte charretière au rez-de-chaussée surmontée d'une chambre.

DOCUMENTATION


Bibliographie

- LAIGUE, René, comte de. *La noblesse bretonne...*, p. 20-29.
- LE ROHELLEC, Pierre-Jean. *Histoire d'Arradon...*, p. 54, 65, 185.


TABLE DES ILLUSTRATIONS

Pl.	I	Plan de situation. Extrait cadastral 1983, section ZI, échelle 1/ 2000e.	
Pl.	II	Plan au sol (croquis) et coupe (état restitué).	
Doc.	1	Extrait cadastral 1809, section D 1.	93 56 00102 X
Doc.	2	Extrait cadastral 1852, section D 1.	93 56 00128 X
Fig.	1	Vue générale ouest.	96 56 00162 X
Fig.	2	Vue générale est.	96 56 00163 X

Pl. I. Plan de situation. Extrait cadastral 1983, section Z I,
échelle 1/2000e.

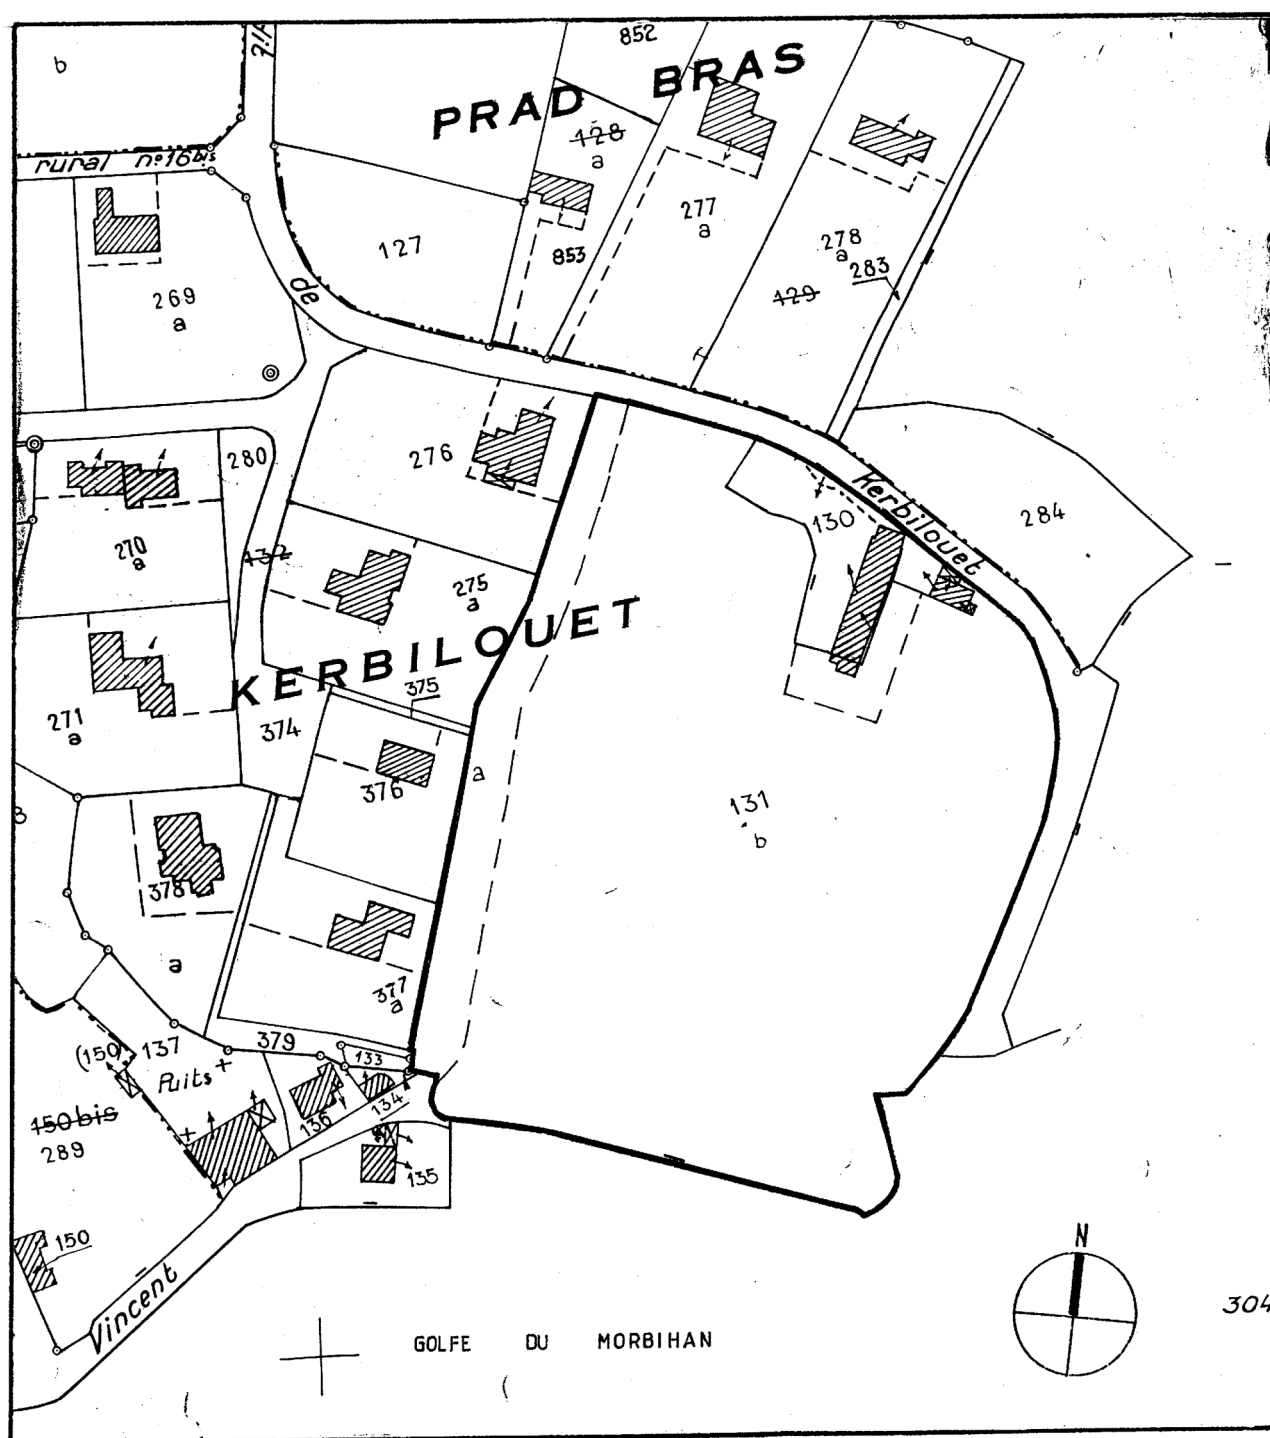

Pl. II. Plan au sol (croquis) et coupe (état restitué).

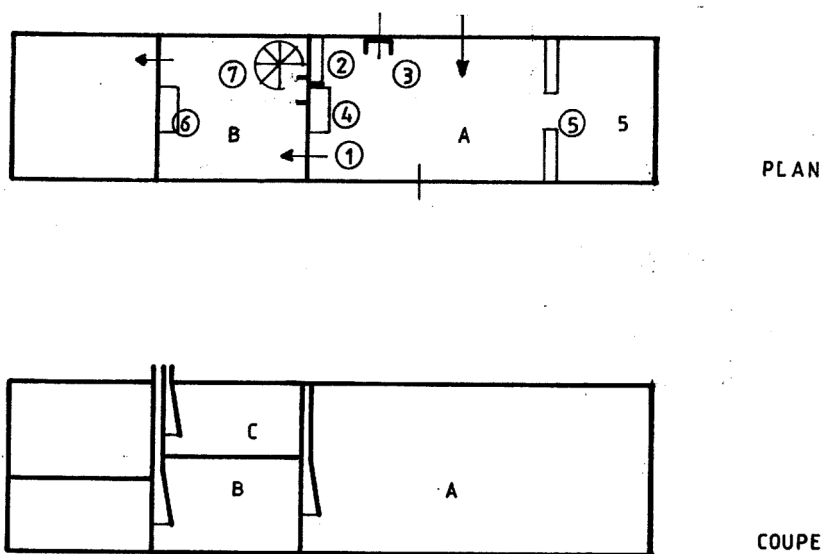

A. Salle

- 1 Porte en plein cintre
- 2 Placard mural en avancée
- 3 Fenêtre en plein cintre chanfreinée avec niche sous la fenêtre
- 4 Cheminée
- 5 Demi séparation logis-étable installée au XIXe siècle, servant de mangeoire aux bêtes.


B. Cuisine

- 6 Cheminée incorporée
- 7 Escalier en vis détruit

Doc.1 Extrait cadastral 1809, section D1

Cl.Inv.Artur/Lambart

93 56 00102 X

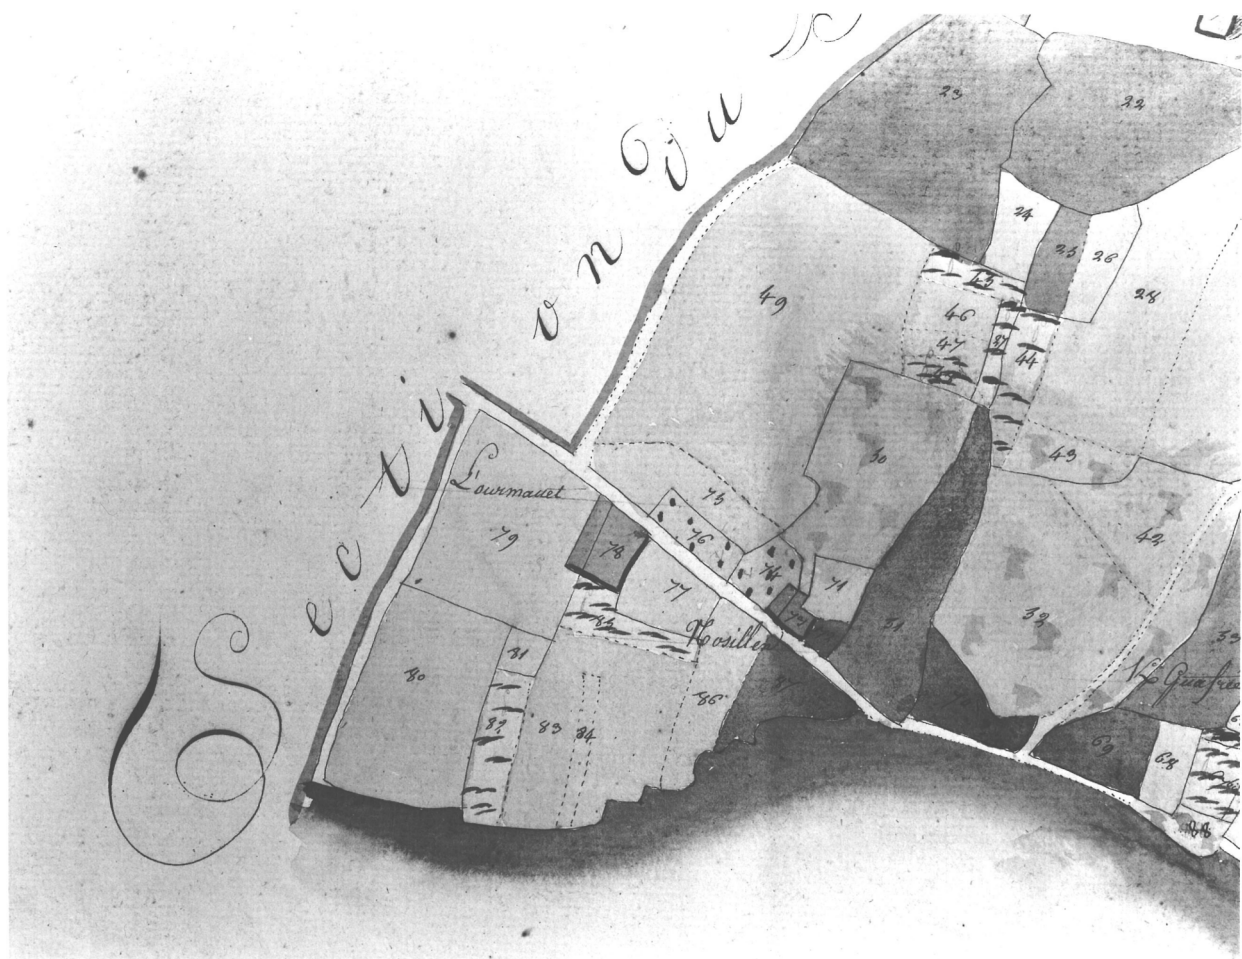

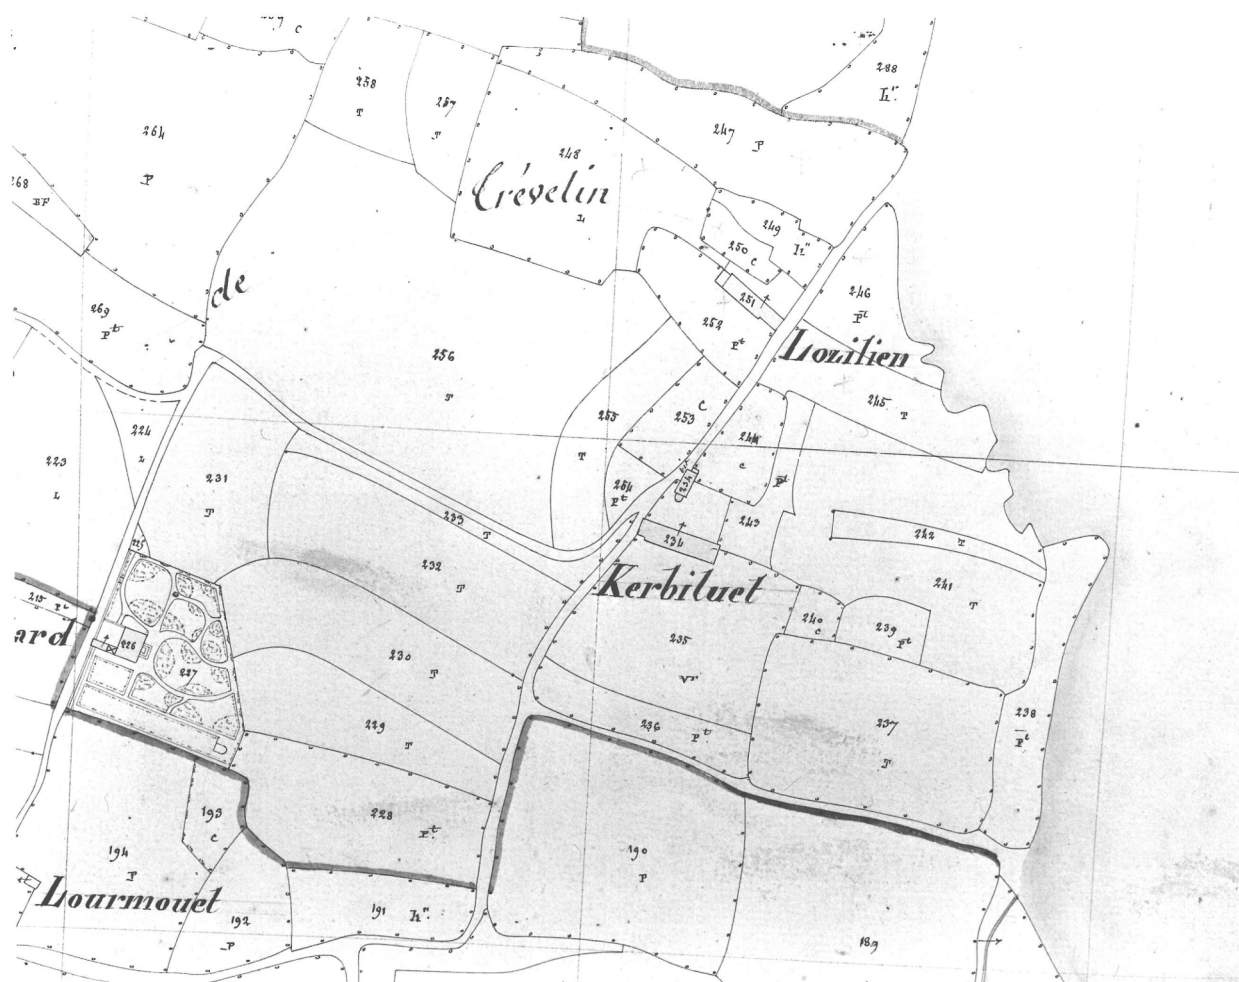


Fig.1 Vue générale ouest

Cl.Inv.Artur/Lambart

96 56 00162 X



Fig.2 Vue générale est

Cl.Inv.Artur/Lambart

96 56 00163 X

