

Département : 56
Aire d'étude : Vannes Ouest
Commune : Arradon
Lieu-dit : Langat
Dénomination : manoir

IA5600007

Coordonnées : lambert0 XO = 0211480 XE = 0211600 YN = 2305780 YS = 2305580

Cadastre : 1809 F2 285, 278 à 281, 287, 1852 F2 313, 312, 307, 309 à 311, 1983 ZM 31 à 33, 36, 114, 146

propriété privée

A SIGNALER : chapelle, portail

Dossier de inventaire topographique établi en 1990, 1996 par Douard Christel, Toscer Catherine

(C) copyright inventaire général, 1990

HISTORIQUE

Sieurie créée au début du 17^e siècle pour Yves Dronet, appartenant à une famille bourgeoise annoblie de Vannes. Le 1^{er} logis, au nord est, est probablement antérieur, construit dans la 2^e moitié du 16^e siècle : certaines ouvertures y ont été modifiées en 1880, et deux fenêtres doublées vers 1960 ; le cadastre ancien montre à l'angle nord ouest une petite tour (d'escalier?) ou échauguette aujourd'hui détruite. Partie sud ouest du logis édifée au 17^e siècle. Portail d'entrée datant sans doute du début du 17^e siècle, portant un blason dont les armes n'ont pas été identifiées. Puits dans la cour datant du 17^e siècle. Chapelle édifée avant 1852 pour servir de chapelle mortuaire à la famille Jollivet Avrouin, alors propriétaire. Fontaine datant peut être du 18^e siècle. Enquête interdite

DESCRIPTION

SITUATION : isolé

COMPOSITION D'ENSEMBLE

Parties constituantes : enclos, parc, chapelle, fontaine, verger, fabrique de jardin, puits

MATERIAUX

Gros oeuvre : granite, moellon, pierre de taille, calcaire, pierre de taille

Couverture : ardoise

STRUCTURE

Vaisseaux et étages : 1 étage carré, comble à surcroît, 1 vaisseau

ELEVATIONS : élévation à travées

COUVERTURE : toit à longs pans, pignon découvert, toit en pavillon

DISTRIBUTION : escalier dans oeuvre, escalier en vis sans jour, en charpente

DECOR

Technique : sculpture

Représentation : armoiries, animal, sacré coeur, saint Joseph

Sujet : armoiries, support : portail, armes non identifiées. Sujet : animal mammifère, support : pierre d'assise du rampant est. Sujet : Sacré Coeur, Saint Joseph, support : statues du choeur de la chapelle

COMMENTAIRE DESCRIPTIF : Portail en pierre de taille de granite, avec blason en pierre blanche. Premier logis en moellon, couvert en ardoise avec pignon découvert, à rez de chaussée et comble à surcroît, crosse du rampant nord est sculptée d'un animal. Puits circulaire en pierre de taille. Second logis enduit, à 1 étage carré et comble simple, à escalier en vis sans jour en charpente,

Département : 56 Arradon

Lieu-dit : Langat

Dénomination : manoir

couvert d'un toit en pavillon. Chapelle construite en calcaire, à un vaisseau, choeur à pans coupés. Fontaine à pignon en moellon de granite

COMPLÉMENT D'INFORMATION

Étude interdite pour la partie est. Photos interdites en totalité.


Bien que son aspect soit différent, le logis ouest offre pratiquement la même structure que celle du 2ème logis de Kervero, communiquant par l'escalier avec l'ancien logis qui ici n'est pas en alignement.

Une fabrique de jardin et la chapelle apparaissent sur le cadastre de 1852 : la fabrique a aujourd'hui disparu.

TABLE DES ILLUSTRATIONS

Pl.	I	Plan de situation. Extrait cadastral 1983, section ZM, échelle 1/2000e.	
Pl.	II	Logis ouest, plan au sol (croquis).	
Doc.	1	Extrait cadastral 1809, section F 2.	93 56 00113 X
Doc.	2	Extrait cadastral 1852, section F 2.	93 56 00142 X
Doc.	3	Portail. Vue générale en 1970.	P.I. 9/4
Doc.	4	Portail. Détail partie haute en 1970.	P.I. 9/3
Doc.	5	Portail. Détail blason.	P.I. 9/2
Doc.	6	Premier logis. Crossette sculptée, angle sud-est du logis.	P.I. 9/1

Pl. I. Plan de situation. Extrait cadastral 1983, section ZM,
échelle 1/2000e.

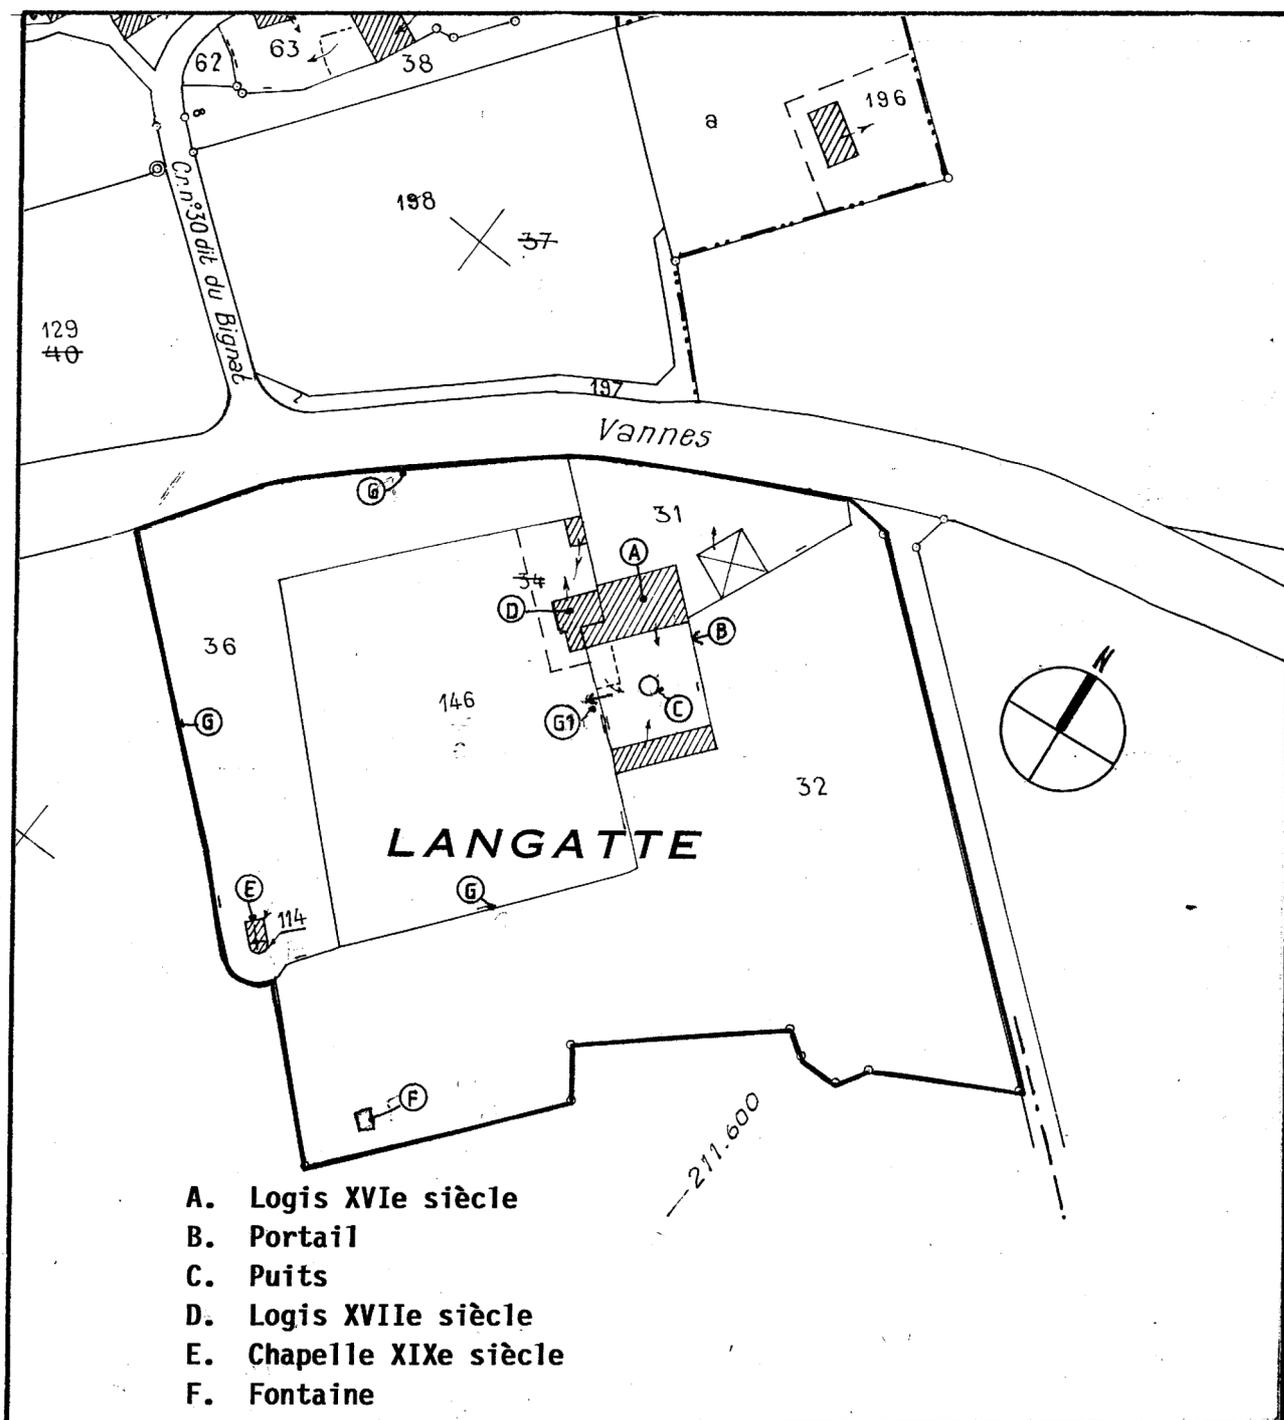


- A. Logis XVIIe siècle
- B. Portail
- C. Puits
- D. Logis XVIIIe siècle
- E. Chapelle XIXe siècle
- F. Fontaine


G. Murs d'enclos


G 1. Mur d'enclos, porte en plein cintre.

Pl. II. Logis ouest, plan au sol (croquis).

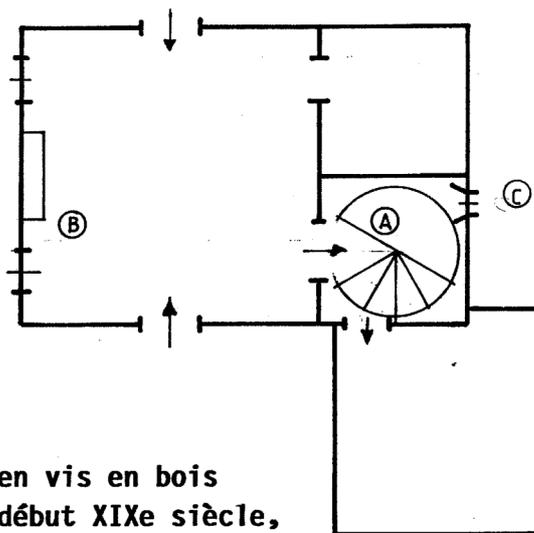

- A. Escalier en vis en bois
- B. Cheminée début XIXe siècle,
style néo-classique ; piédroits,
colonnettes, linteau avec losange allongé,
pilastres encadrant le trumeau.
- C. Fenêtre bouchée.

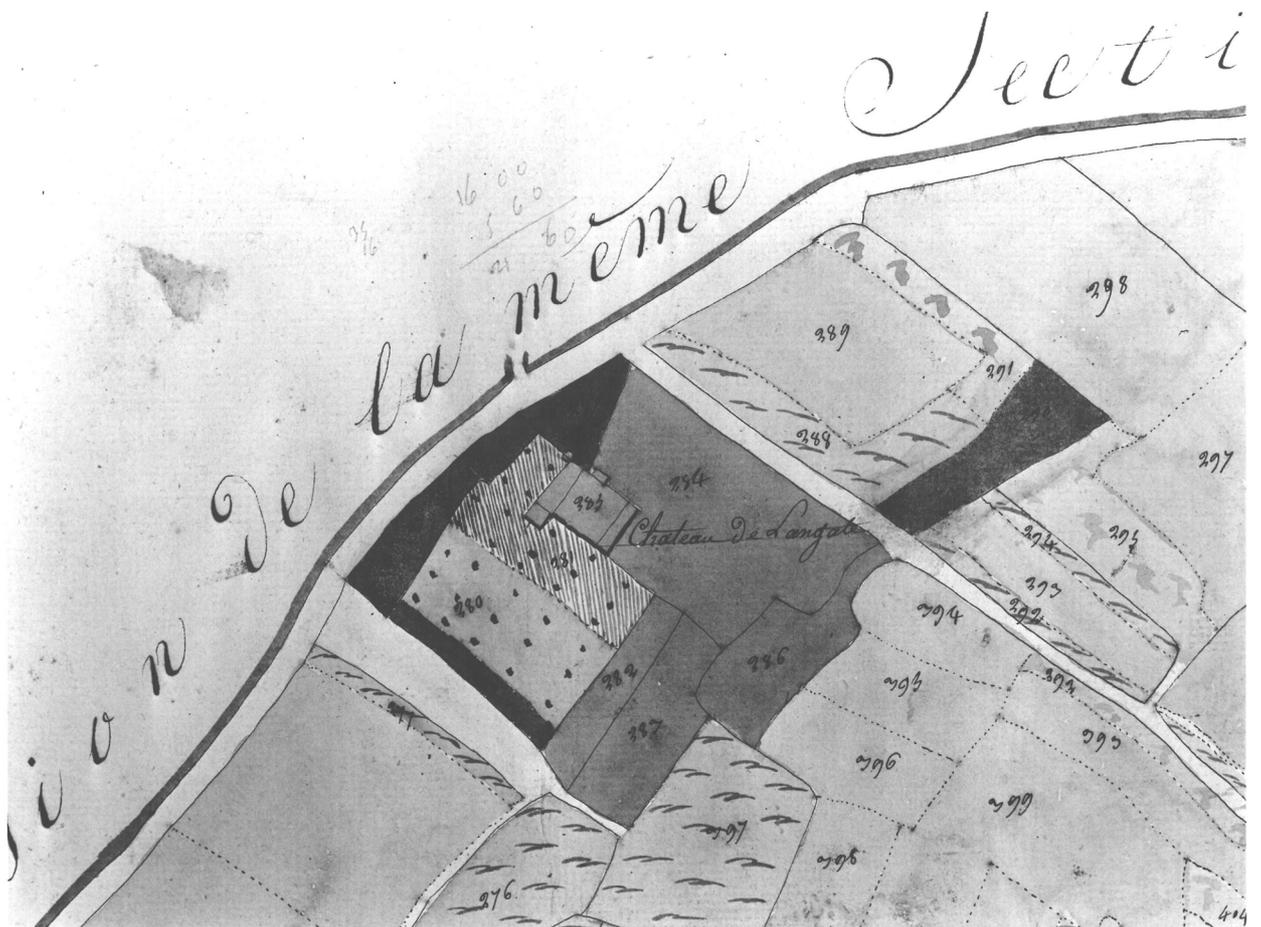

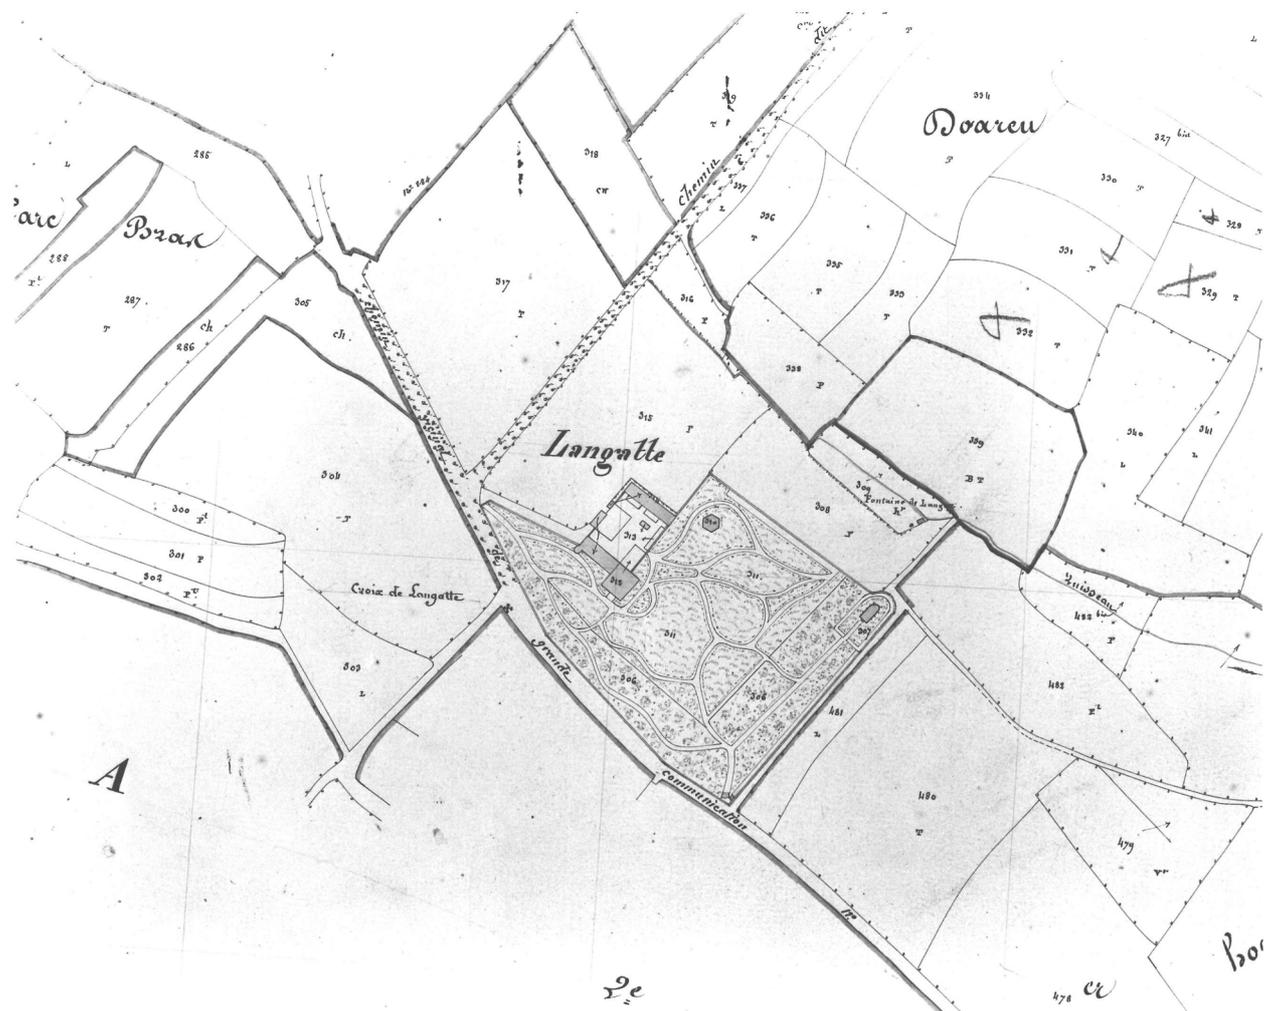

Doc.3 Portail. Vue générale en 1970

Cl.Inventaire

70 56 9/4 Z



Doc.4 Portail. Détail partie haute en 1970

Cl.Inventaire

70 56 9/3 Z



Doc.5 Portail. Détail blason

Cl.Inventaire

70 56 9/2 Z



Doc.6 Premier logis. Crossette sculptée, angle sud-est du logis

Cl.Inventaire

70 56 9/1 Z

