

Département : 56
Aire d'étude : Vannes Ouest
Commune : Ploeren
Lieu-dit : Kerverrec
Dénomination : manoir

IA56000086

Coordonnées : lambert0 X = 0209640 Y = 2306000

Cadastre : 1807 E2 1048, 1851 F3 492, 1935 F3

propriété privée

Etat de conservation : vestiges, mauvais état

Dossier de inventaire topographique établi en 1990, 1996 par Douard Christel, Toscer Catherine

(C) copyright inventaire général, 1990

HISTORIQUE

Manoir mentionné en 1427, appartenant à Olivier Kerberrec, noble et sa mère. Manoir composé à l'ouest d'une salle basse sous charpente (aujourd'hui à l'état de vestiges), construite au 15e siècle. Allongé vers l'est à la fin du 15e siècle d'une partie à étage. Combles aménagés au 16e siècle. Combles détruits, toiture et tourelle d'escalier disparues vers 1970. L'une des lucarnes semble avoir été déplacées au Tour du Parc (56), au manoir de Caden

DESCRIPTION

SITUATION : isolé

COMPOSITION D'ENSEMBLE

Parties constituantes : puits, pigeonnier

MATERIAUX

Gros oeuvre : granite, moellon

STRUCTURE

Vaisseaux et étages : 1 étage carré, étage de comble

DISTRIBUTION : escalier dans oeuvre, escalier en vis sans jour, en maçonnerie

DECOR

Technique : sculpture

Représentation : armoiries

sujet : blason non identifié, support : lucarne déposée. sujet : blason lisse, support : appui de la fenêtre est, façade nord

TYPOLOGIE : manoir à plan allongé, pièce sous charpente, à tour d'escalier postérieure, à trois pièces par étage, évier, bouches à feu

COMPLÉMENTS D'INFORMATION

- 1427 Appartient à la réformation de 1427 à Ollivier de Kerberrec et sa mère, nobles.
- 1444 Olivier de Kerverrec mentionné comme noble demeurant audit lieu. C'est certainement lui qui construit le manoir subistant actuellement, en particulier la salle basse sous charpente à l'ouest.
- 1464 Mention de Guillaume de Kerverret (fils d'Olivier), avec 40 livres de revenu noble.
- 1477-1481 Mention de Guillaume de Kerverret, avec 30 livres de revenu noble. Alors qu'en 1464, la seigneurie est dans la moyenne des revenus nobles de la paroisse (à part Le Garo et Loyon, appartenant à des membres de l'entourage ducal ?), en 1477 et 1481, la plupart des seigneuries ont augmenté leurs revenus, celle de Kerverrec semble en déclin.
- 1536 Kerverrec a changé de main et appartient à Pierre du Colledo. Sans doute à l'occasion de ce changement, a-t-on procédé à la réfection du comble : adjonction de lucarnes.
- 1809 Le cadastre ancien montre la tour d'escalier sud, adossée au logis et à un appentis.
- 1852 Sur le second cadastre, la tour d'escalier est soit détruite, soit englobée dans un appentis plus important.
- Actuellement on peut voir de la partie ouest (ancienne salle basse sous charpente) :
- . Sur la façade nord : une fenêtre à meneau assez haute, bouchée. Une porte en plein cintre médiane disparue et une petite fenêtre chanfreinée.
 - . Sur le pignon entre la partie à étage et la partie basse : une porte haute qui donnait sur une chambre sous charpente dont la cheminée est encore visible. Avant la construction de la seconde partie, on ne sait comment se faisait la communication salle basse - chambre haute. Les traces d'arrachement de l'ancienne toiture de la salle sont visibles.
 - . Sur le pignon ouest, à l'intérieur : traces d'une cheminée large à hotte oblique.

Partie est (partie à étage)

- . Rez-de-chaussée : à l'est, cuisine avec évier mural côté nord, disparu.

COMPLÉMENTS D'INFORMATION (suite)

La pièce intermédiaire entre cuisine et salle sous charpente, très peu éclairée, bien que ce soit l'accès principal, n'a pas une fonction évidente. Elle donne accès à l'appentis, un cellier au rez-de-chaussée et à la tour d'escalier.

. Étage : deux chambres séparées par des cloisons à pan de bois du XVII^e siècle (l'une disparue). Les deux chambres sont dotées de cheminées, à l'est d'une fenêtre à coussiège au nord et sud, à l'ouest d'une fenêtre à coussiège au nord et d'une niche au sud (l'appentis situé à ce niveau possède une pièce en ½ étage qui supprime la possibilité de baie au sud pour cette chambre).

DOCUMENTATION

Bibliographie

- LAIGUE, René, comte de. *La noblesse bretonne...*, p. 509-517.
- LE MÉNÉ, Joseph-Marie. *Histoire... des paroisses...*, Tome II, p. 129.


TABLE DES ILLUSTRATIONS

Pl.	I	Plan de situation. Extrait cadastral 1935, section F3, échelle 1/2000e.	
Pl.	II	Plan au sol et de l'étage, croquis.	
Doc.	1	Plan cadastral 1807, section E2.	93 56 00366 X
Doc.	2	Plan cadastral 1851, section F3.	93 56 00337 X
Doc.	3	Élévation antérieure, photographie ancienne, vers 1930 ? (Doc. privée).	93 ² 56 00840 X
Fig.	1	Élévation antérieure nord.	93 ² 56 00839 X
Fig.	2	Élévation antérieure nord, étage, appui de la fenêtre est.	93 ² 56 00838 X
Fig.	3	Ancienne lucarne de l'élévation antérieure, déposée, fronton.	93 ² 56 00829 X
Fig.	4	Rez-de-chaussée, ancienne cuisine (pièce gauche), cheminée.	93 ² 56 00830 X

TABLE DES ILLUSTRATIONS (suite)


Fig. 5	Étage, pièce est, cheminée.	98 ² 56 00831 X
Fig. 6	Étage, pièce est, fenêtre à coussiège.	98 ² 56 00832 X
Fig. 7	Étage, pièce ouest, cheminée.	98 ² 56 00833 X
Fig. 8	Étage, pièce ouest, fenêtre à un coussiège.	98 ² 56 00835 X
Fig. 9	Étage, pièce ouest, poutre avec rainure pour cloison et portes bouchées d'accès à la tour.	98 ² 56 00837 X
Fig. 10	Étage, pièce ouest, poutre à fourche, avec rainure et trous de fixation d'une cloison.	98 ² 56 00836 X
Fig. 11	Étage, pièce ouest, cloison.	98 ² 56 00834 X
Fig. 12	Grange au nord, détail du mur sud.	98 ² 56 00841 X

Pl. I. Plan de situation. Extrait cadastral 1935, section F3,
échelle 1/2000e.

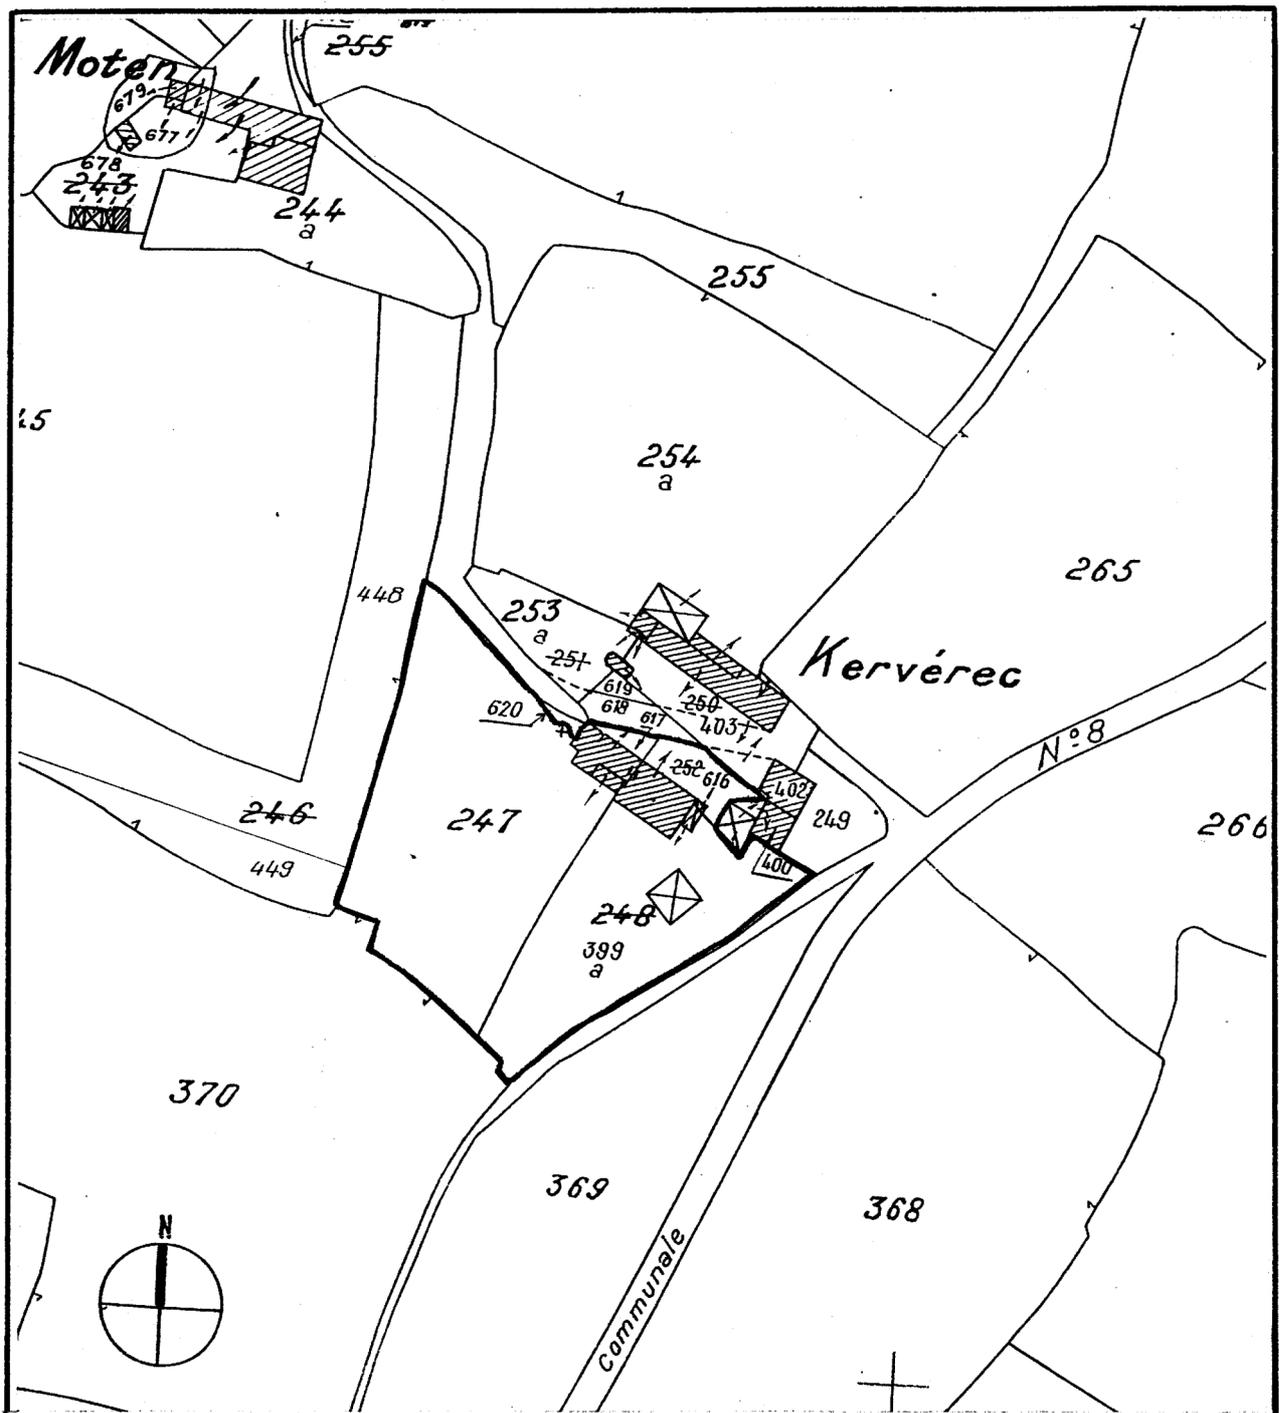


Pl. II. Plan au sol et de l'étage, croquis.

- A. (voir sur plan)
- B. Cuisine
 - c. évier disparu
 - d. cheminée, fig. 4
- C. ?
 - e. porte en anse de panier
- D. Escalier dans tour, disparu
- E. Cellier à demi enterré.


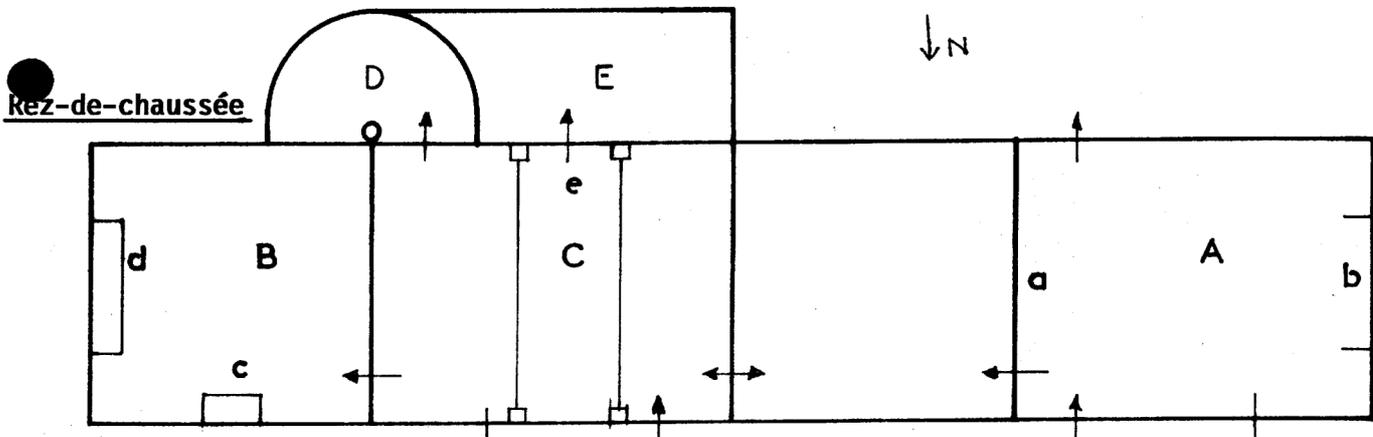



A. Salle sous charpente
 a cloison ou refend disparu
 b cheminée hotte oblique

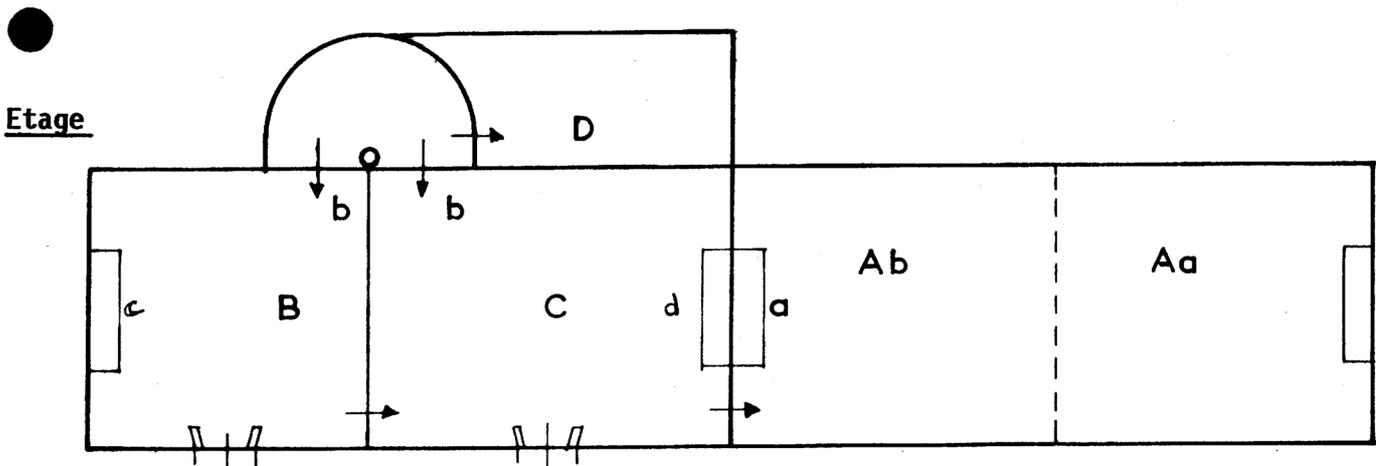


- A a Comble, salle sous charpente
- A b Chambre ?
- a. cheminée, hotte oblique
- B C Chambres
- b portes bouchées
- c cheminée, fig. 5
- d cheminée, fig. 7
- D. Pièce en demi étage.

Pl. II Plan au sol de l'étage, croquis

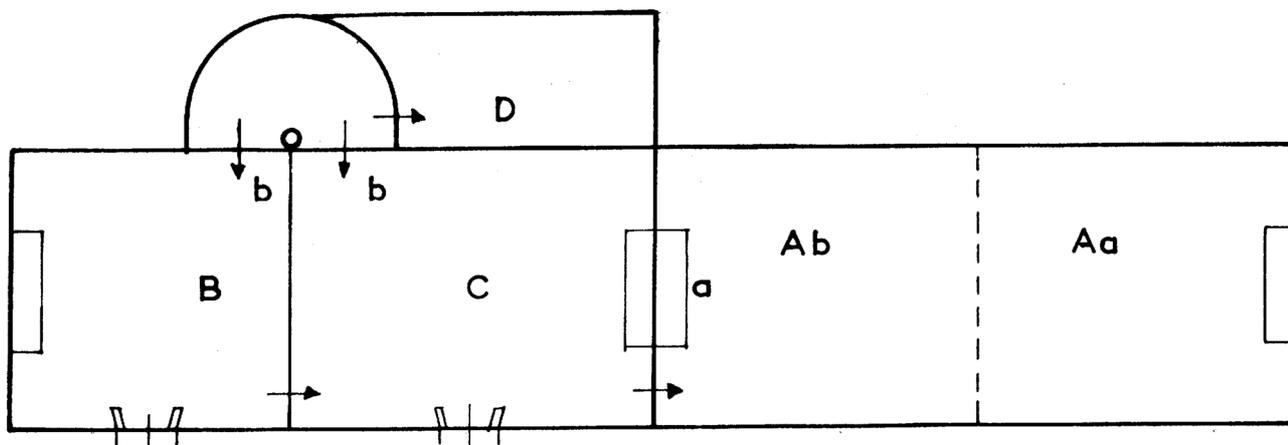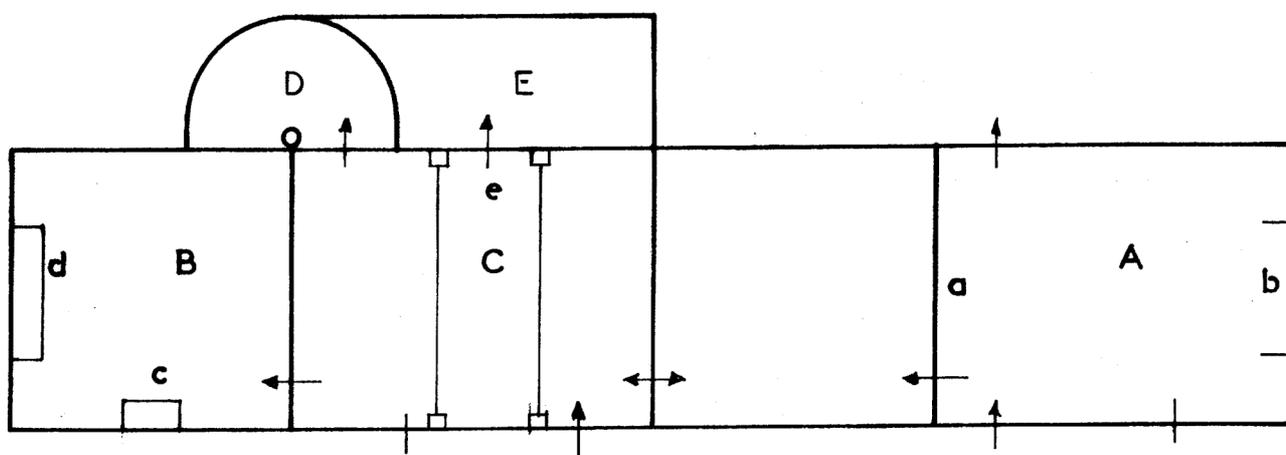

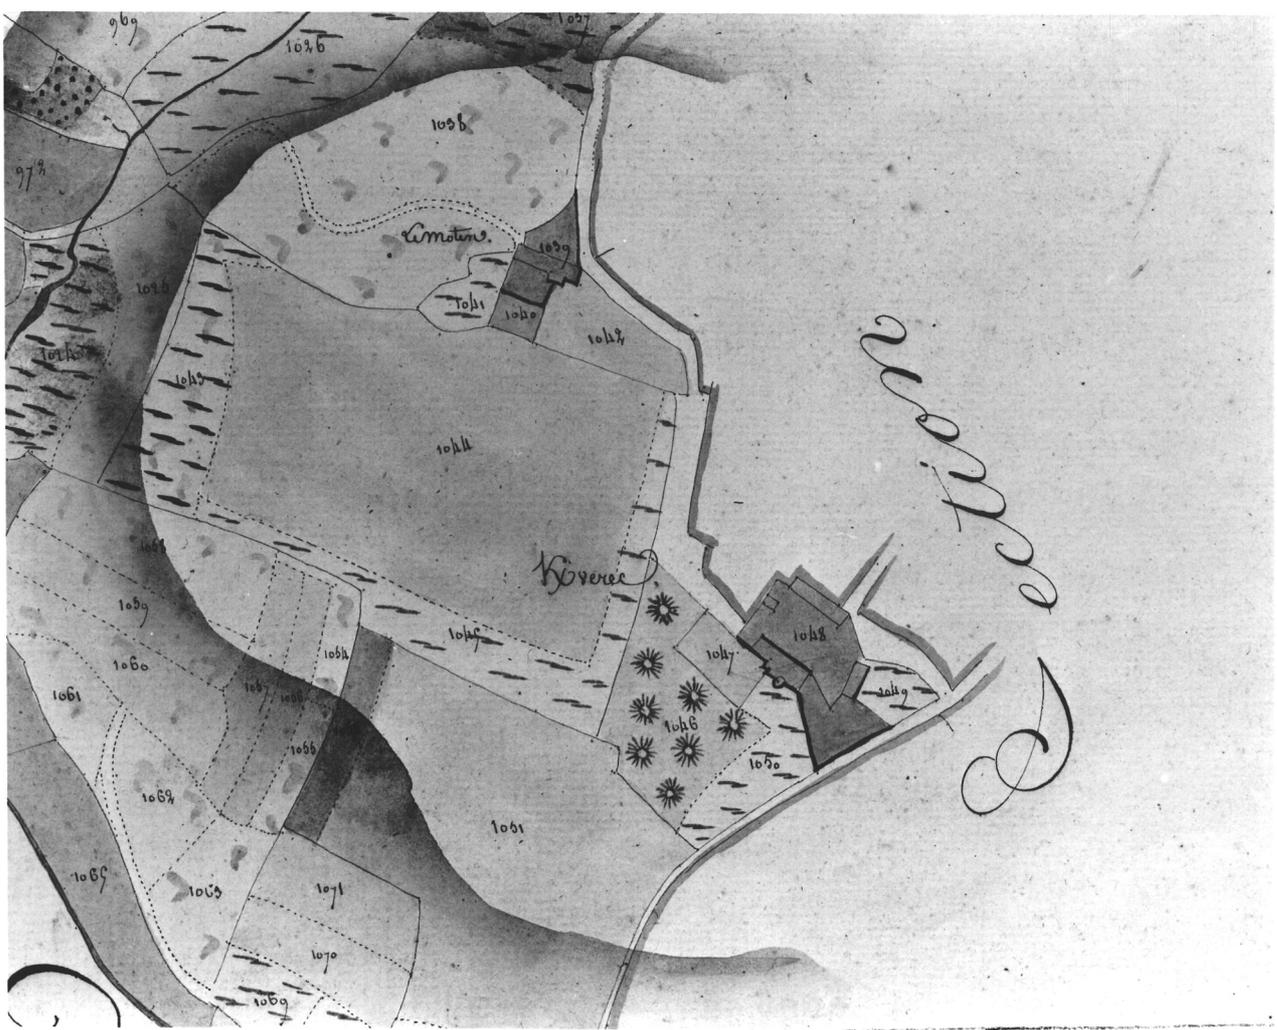

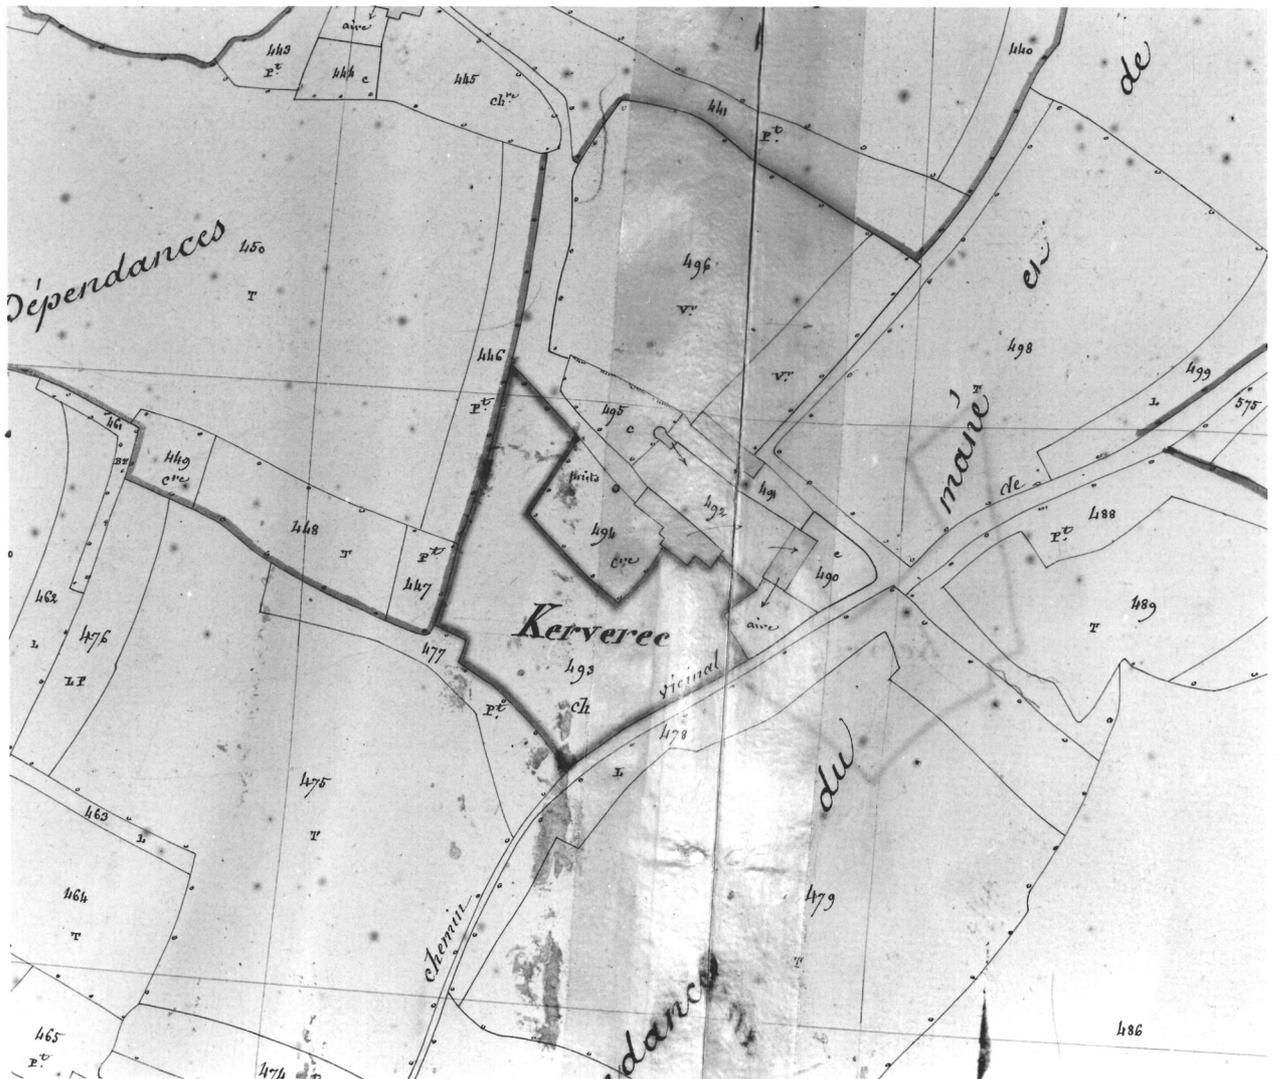

Doc.3 Elévation antérieure, photographie ancienne, vers 1930 ? (Doc.
privée)

Cl.Inv.Artur/Lambart
²
93 56 00840 X



Fig.1 Elévation antérieure nord

Cl.Inv.Artur/Lambart
2
93 56 00839 X



Fig.2 Elévation antérieure nord, étage, appui de fenêtre est

Cl.Inv.Artur/Lambart
93 56 00838 X



Fig.3 Ancienne lucarne de l'élévation antérieure, déposée, fronton

Cl.Inv.Artur/Lambart
2
95 56 00829 X



Fig.4 Rez-de-chaussée, ancienne cuisine (pièce gauche), cheminée

Cl.Inv.Artur/Lambart
93 56 00830 X



Fig.5 Etage, pièce est, cheminée

Cl.Inv.Artur/Lambart
2
93 56 00831 X



Fig.6 Etage, pièce est, fenêtre à coussiège

Cl.Inv.Artur/Lambart
98 56 00832 X



Fig.7 Etage, pièce ouest, cheminée

Cl.Inv.Artur/Lambart

93 56 00833 X



Fig.8 Etage, pièce ouest, fenêtre à un coussiège

Cl.Inv.Artur/Lambart

2
93 56 00835 X

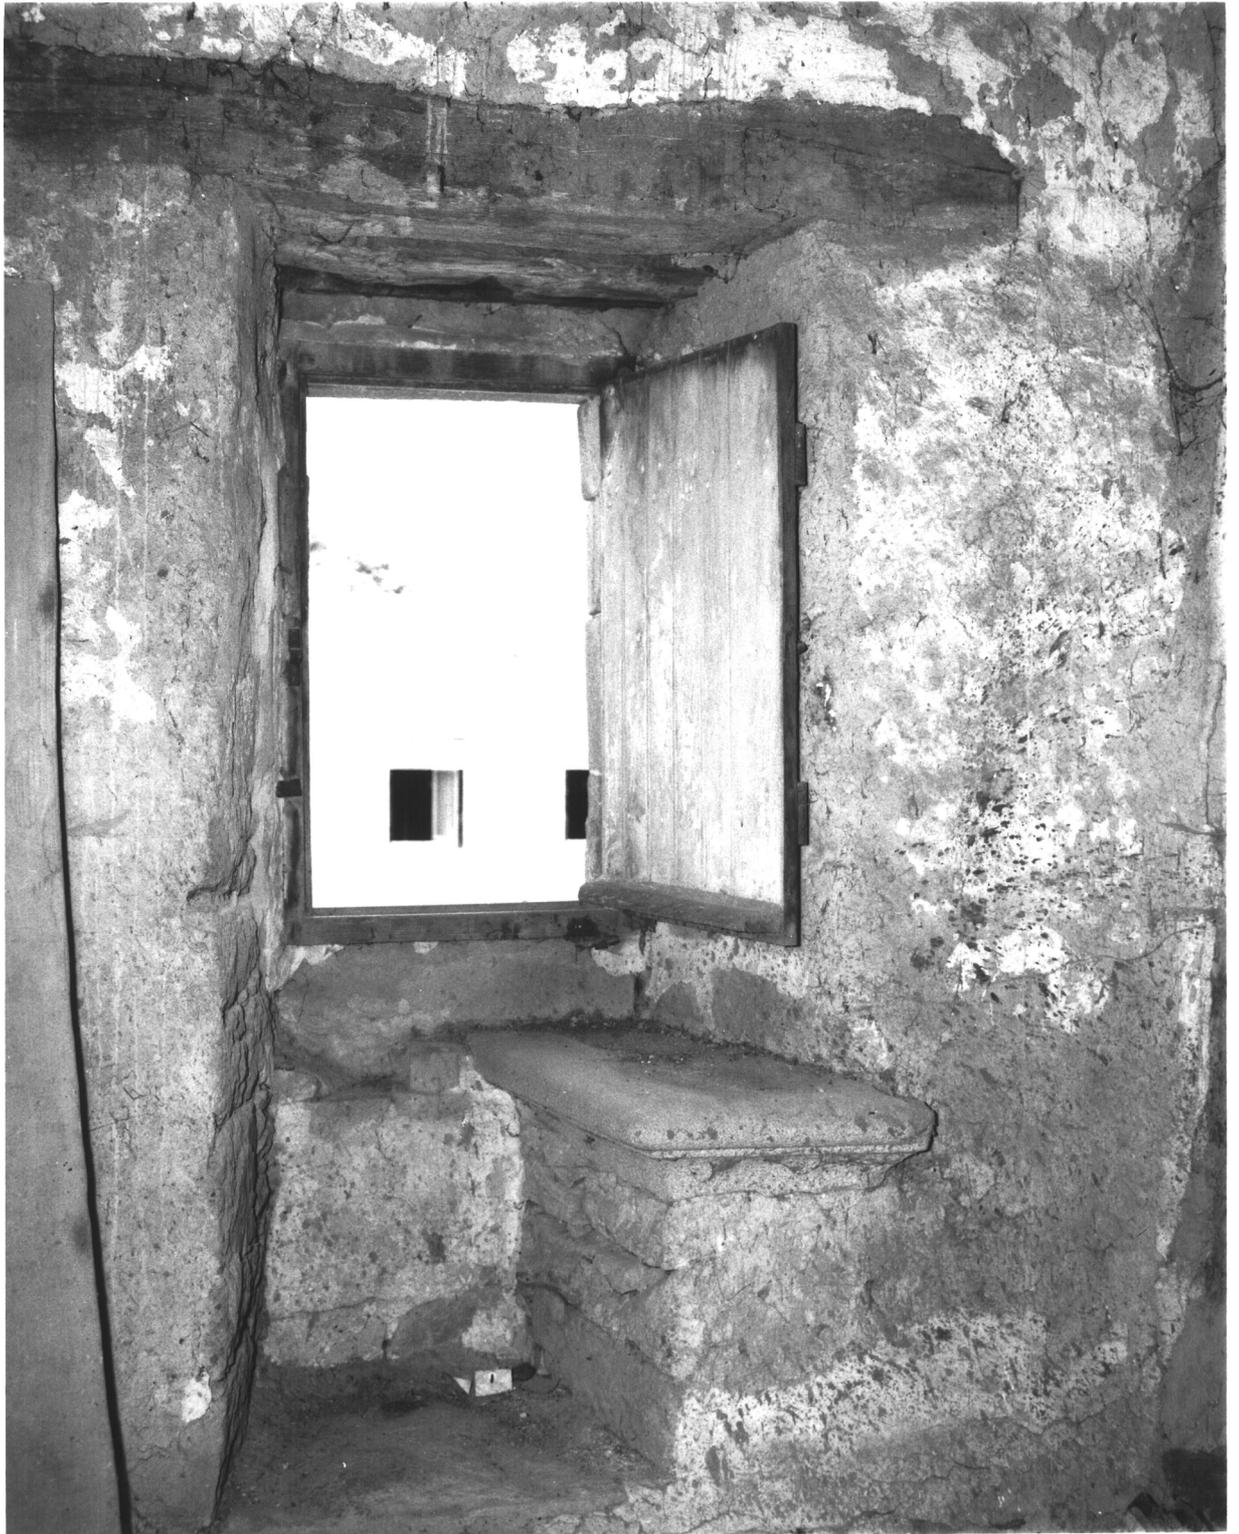


Fig.9 Etage, pièce ouest, poutre avec rainure pour cloison et portes
bouchées d'accès à la tour

Cl.Inv.Artur/Lambart
93 56 00837 X



Fig.10 Etage, pièce ouest, poutre à fourche, avec rainure et trous de fixation d'une cloison

Cl.Inv.Artur/Lambart
93 56 00836 X



Fig.11 Etage, pièce ouest, cloison

Cl.Inv.Artur/Lambart

93 56 00834 X



Fig.12 Grange au nord, détail du mur sud

Cl.Inv.Artur/Lambart
2
93 56 00841 X

