

Département : 56  
Aire d'étude : Vannes Ouest  
Commune : Ploeren  
Lieu-dit : Pliant  
Dénomination : ferme

IA56000091

---

Coordonnées : lambert0 X = 0211080 Y = 0231063

Cadastre : 1807 F1 76, 1851 A1 181, 1935 A1 23, 22

propriété privée

Dossier de inventaire topographique établi en 1990, 1996 par Douard Christel, Toscer Catherine

(C) copyright inventaire général, 1990

---

## HISTORIQUE

Logis étable construit au début du 17e siècle. Linteau de la fenêtre modifié au 19e siècle. Allongé vers le sud d'une chambre (sans feu) au début du 18e siècle, puis d'une étable à la même époque. La fenêtre de la chambre a été modifiée au 20e siècle.

## DESCRIPTION

SITUATION : en écart

### COMPOSITION D'ENSEMBLE

Parties constituantes : étable, cour, fournil

### MATERIAUX

Gros oeuvre : granite, moellon sans chaîne en pierre de taille  
Couverture : ardoise

### STRUCTURE

Vaisseaux et étages : comble à surcroît

COUVERTURE : toit à longs pans, pignon découvert

### DECOR

Technique : sculpture  
Représentation : tête : homme  
support : crossette est et ouest du pignon nord

TYPOLOGIE : logis à plan allongé, à deux pièces par étage, à fonctions multiples superposées

### COMPLÉMENT D'INFORMATION

Le long alignement de Pliant n'a jamais comporté qu'une seule exploitation, à l'image de plusieurs autres fermes du hameau, aujourd'hui remaniées. Bien que la reprise entre la partie nord et la partie médiane ne soit pas visible, on peut considérer qu'à une première unité au nord, du type classique logis-étable sous le même toit (la partie étable ayant deux portes côté ouest, seules ouvertures sur ce côté), est venue s'ajouter peu après au sud une chambre, sans feu (d'autres exemples existent sur le canton). La porte de la chambre, peut-être du XVIIe siècle, a été modifiée et rehaussée lors de la modification de la fenêtre au XXe siècle.


La troisième partie au sud datant peut-être du XVIIIe siècle est une partie dévolue aux bêtes qui comporte cependant une cheminée.

Le logis nord a vu, au XIXe siècle, sa fenêtre élargie et rehaussée (linteau changé) et une cloison située après les portes en vis à vis, sépare les espaces dévolus aux hommes et aux bêtes.

### TABLE DES ILLUSTRATIONS

Pl.	I	Plan de situation. Extrait cadastral 1935, section A1, échelle 1/2000e.	
Pl.	II	Plan au sol (Y. Carpentier).	97 56 00001 X
Doc.	1	Plan cadastral 1807, section F1.	93 56 00368 X
Doc.	2	Plan cadastral 1851, section A1.	93 56 00315 X
Doc.	3	Partie médiane : porte de la chambre (à gauche) et logis (à droite). (Doc. Inventaire, 1970).	
Fig.	1	Partie nord. Élévation est.	92 56 00585 X
Fig.	2	Élévation est. Crossette sculptée, rampant nord.	92 56 00588 X
Fig.	3	Élévation ouest. Porte nord.	92 56 00586 X
Fig.	4	Élévation ouest. Porte centrale de l'étable.	92 56 00587 X
Fig.	5	Logis, cheminée.	92 56 00584 X


Pl. I. Plan de situation. Extrait cadastral 1935, section A1,  
échelle 1/2000e.

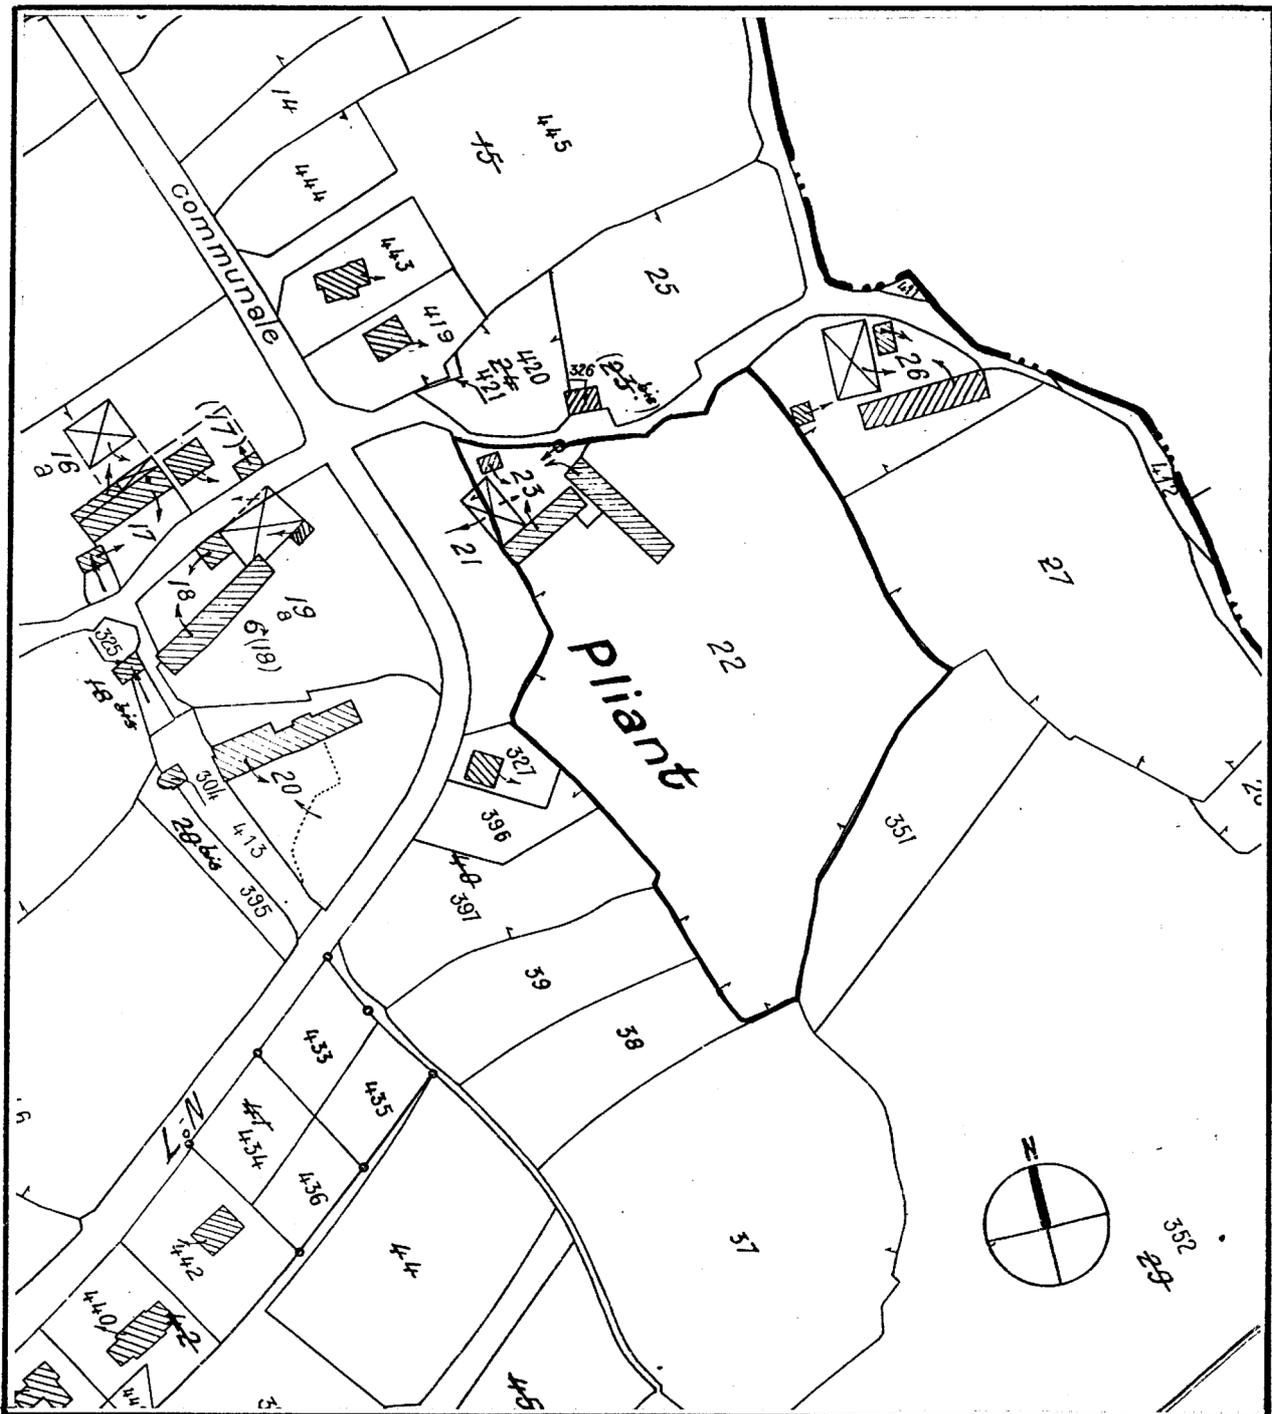



Pl.2 Plan au sol

Cl.Inv.Artur/Lambart

97 56 00001 X

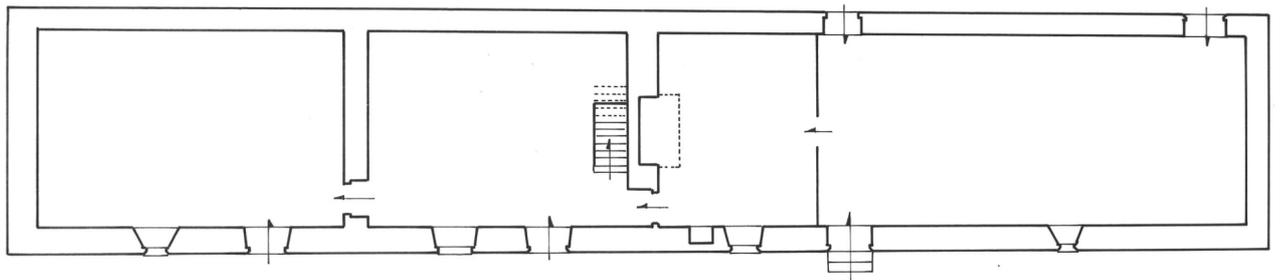

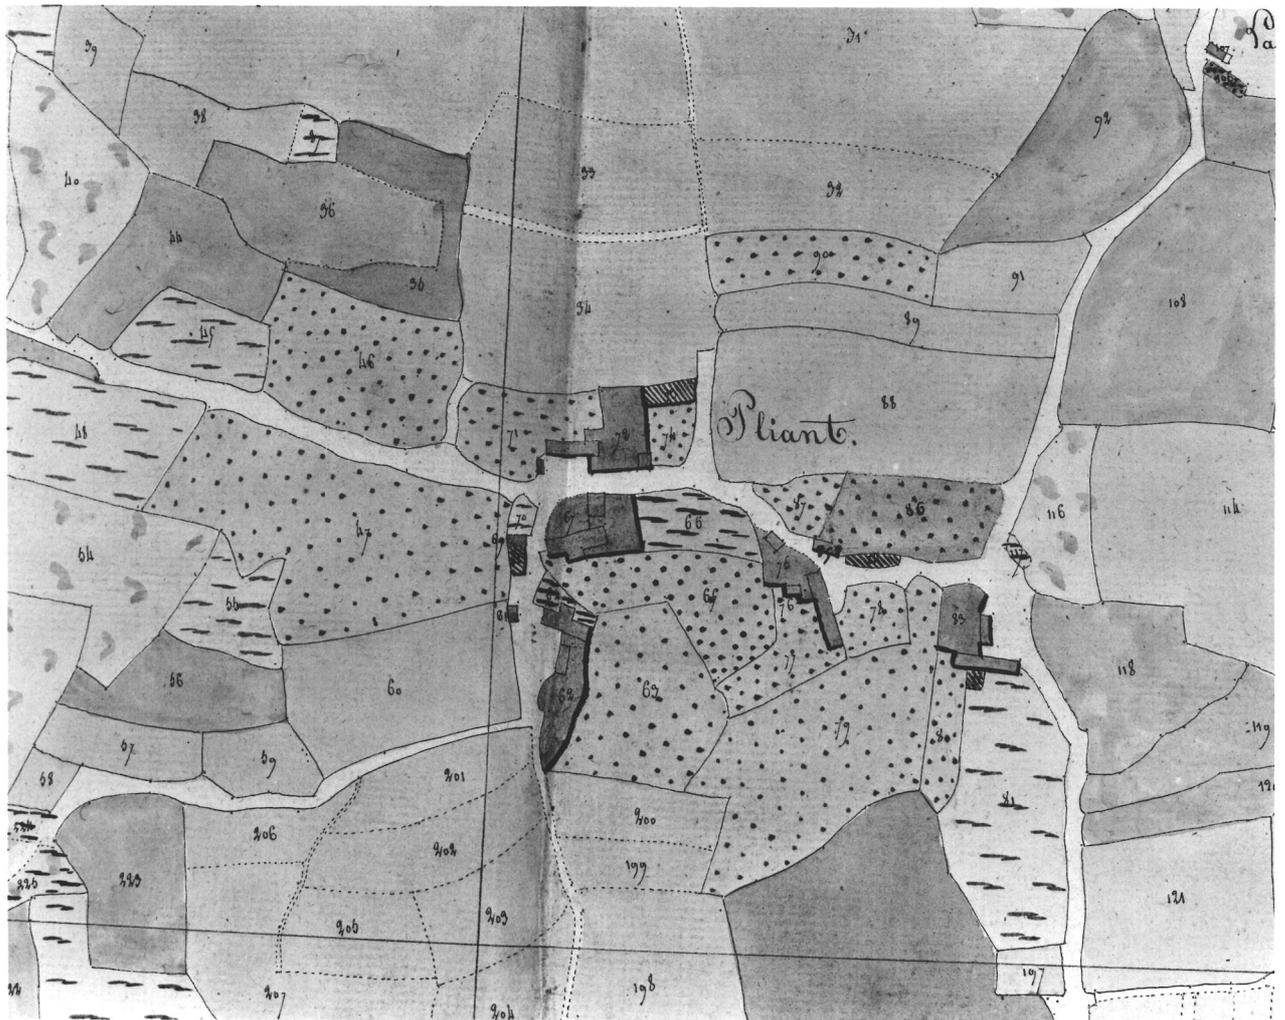

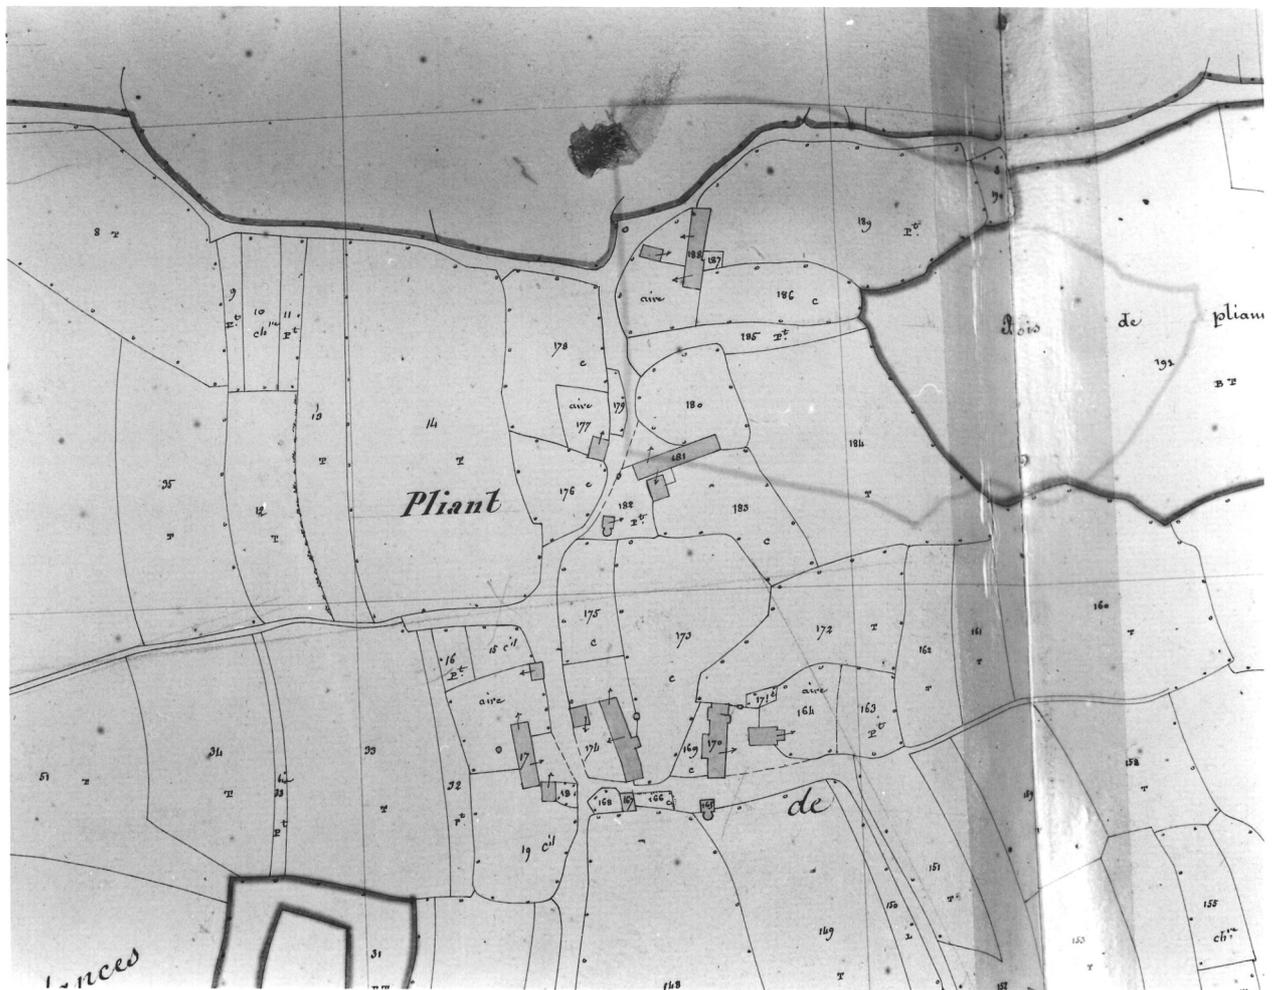

Doc.3 Partie médiane : porte de la chambre (à gauche) et logis (à droite).(Doc. Inventaire 1970).

Cl.Inventaire



Fig.1 Partie nord. Elévation est

Cl.Inv.Artur/Lambart  
92 56 00585 X



Fig.2 Elévation est. Crossette sculptée, rampant nord

Cl.Inv.Artur/Lambart

92 56 00588 X



Fig.3 Elévation ouest. Porte nord

Cl.Inv.Artur/Lambart

92 56 00586 X

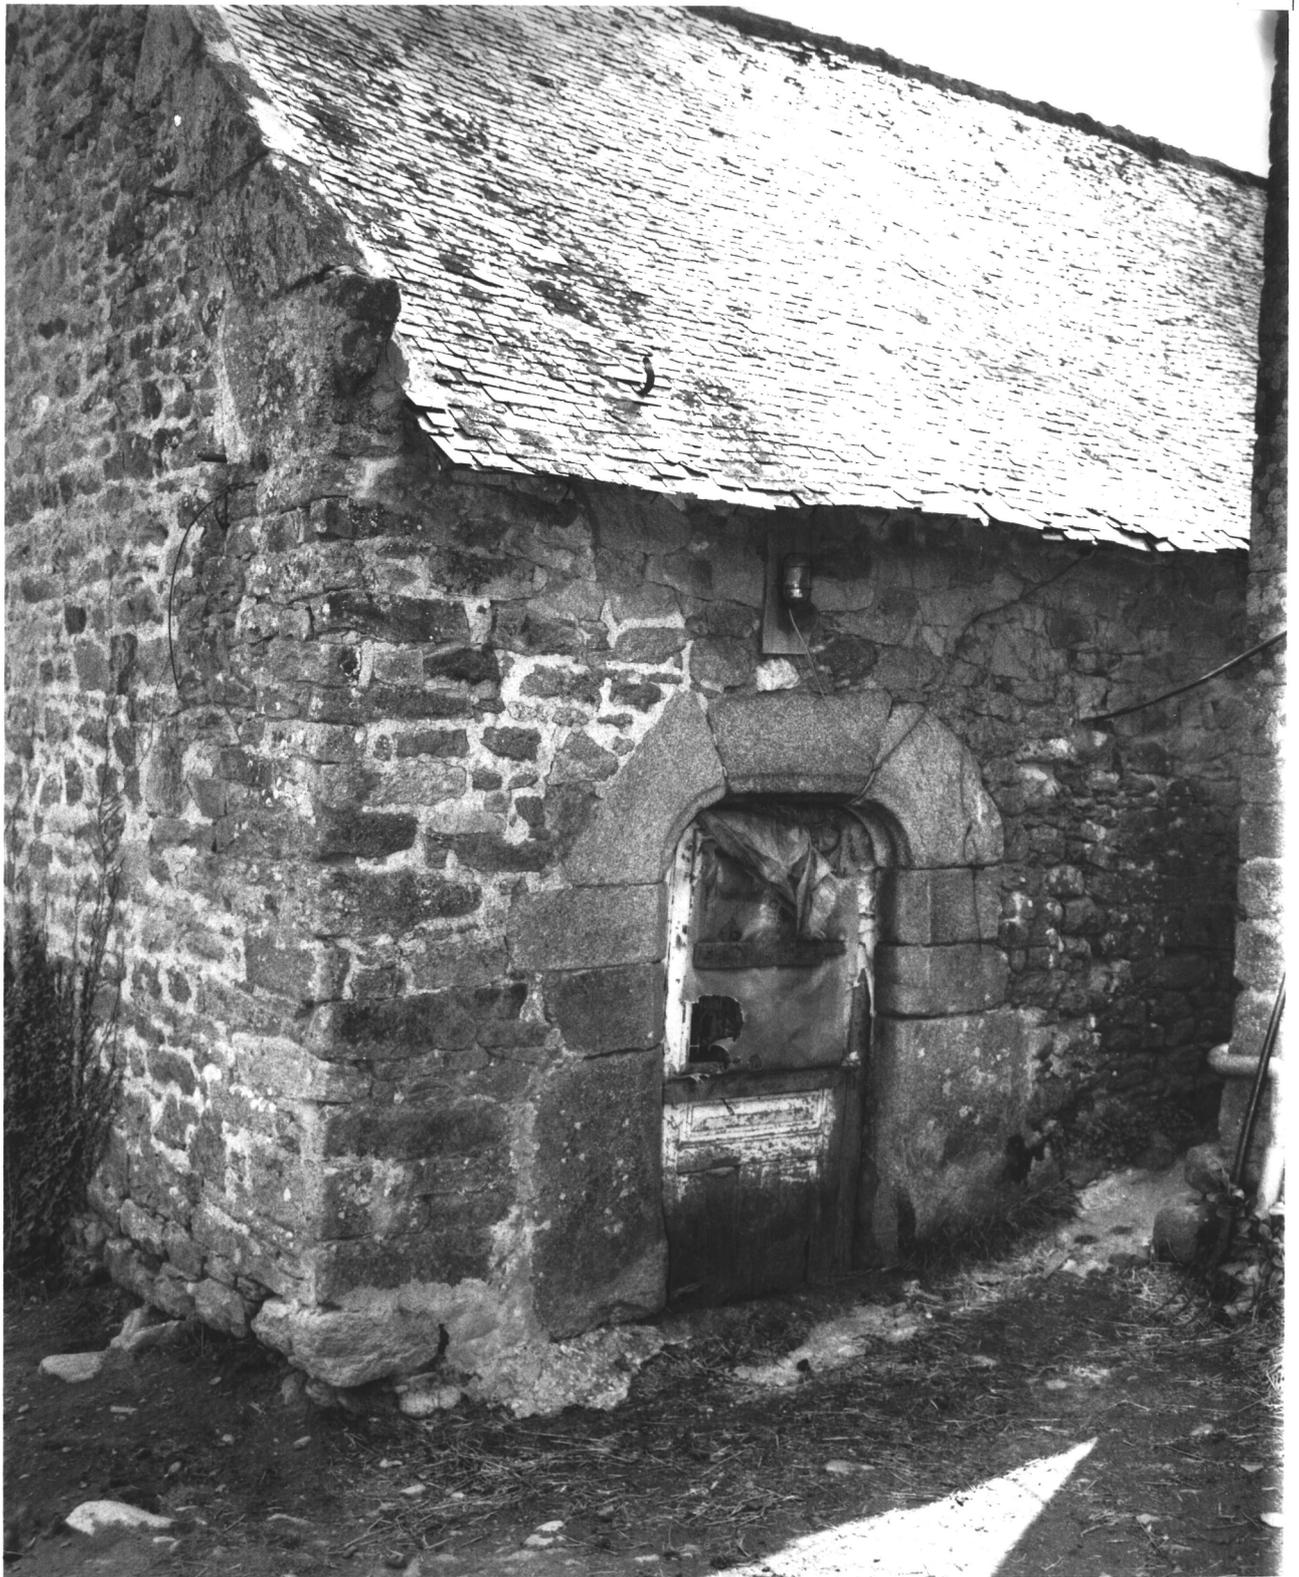


Fig.4 Elévation ouest. Porte centrale de l'étable

Cl.Inv.Artur/Lambart  
92 56 00587 X



Fig.5 Logis, cheminée

Cl.Inv.Artur/Lambart

92 56 00584 X

