

Département : 56
Aire d'étude : Vannes Ouest
Commune : Ile aux Moines
Lieu-dit : Kerbilio
Adresse : rue de Kerbilio
Dénomination : ferme

IA56000103

Coordonnées : lambert0 X = 0211400 Y = 2300810

Cadastre : 1809 E1 210, 209, 1851 B2 195, 196, 1965 B2 304, 303

propriété privée

Etat de conservation : restauré

Dossier de inventaire topographique établi en 1976, 1996 par dufief moirez denise, boucher jean pierre, Toscer Catherine

(C) copyright inventaire général, 1976

HISTORIQUE

Ferme formée de deux unités d'habitation à pièce unique datant du 17^e siècle. Allongée d'une étable surmontée d'un grenier au 18^e siècle. Pignon sud remanié au 19^e siècle.

DESCRIPTION

SITUATION : isolé

COMPOSITION D'ENSEMBLE

Parties constituantes : étable, cour

MATERIAUX

Gros oeuvre : granite, moellon sans chaîne en pierre de taille

Couverture : ardoise

STRUCTURE

Vaisseaux et étages : comble à surcroît

COUVERTURE : toit à longs pans, pignon découvert, pignon couvert

DISTRIBUTION : escalier de distribution extérieur, escalier droit, en maçonnerie

DECOR

Technique : sculpture

Représentation : hache

support : élévation ouest, lucarne passante.

TYPOLOGIE : Ferme à plan allongé, à deux pièces par étage, à fonctions multiples juxtaposées et superposées, porte haute.

DOCUMENTATION

Bibliographie


- LE COUEDIC, Daniel, TROCHET, Jean-René. **L'architecture rurale française. Bretagne. Corpus des genres, des types, des variantes.** Musée national des Arts et Traditions populaires. Paris, impr. Berger-Levrault, 1985.

TABLE DES ILLUSTRATIONS

Pl.	I	Plan de situation. Extrait cadastral 1965, section B2, échelle 1/1000e.	
Doc.	1	Plan et élévation en 1946. Doc. A.T.P. Extrait de l'architecture rurale française, Bretagne, p. 148.	
Fig.	1	Élévation antérieure sud.	89 56 00415 X 89 56 00476 ZA*
Fig.	2	Porte et fenêtre médiane.	P.I. 59/25
Fig.	3	Détail : lucarne médiane.	89 56 00416 X 89 56 00476 ZA*

* Cliché couleur disponible à la photothèque de l'Inventaire.

Pl. I. Plan de situation. Extrait cadastral 1965, section B 2,
échelle 1/1000e.

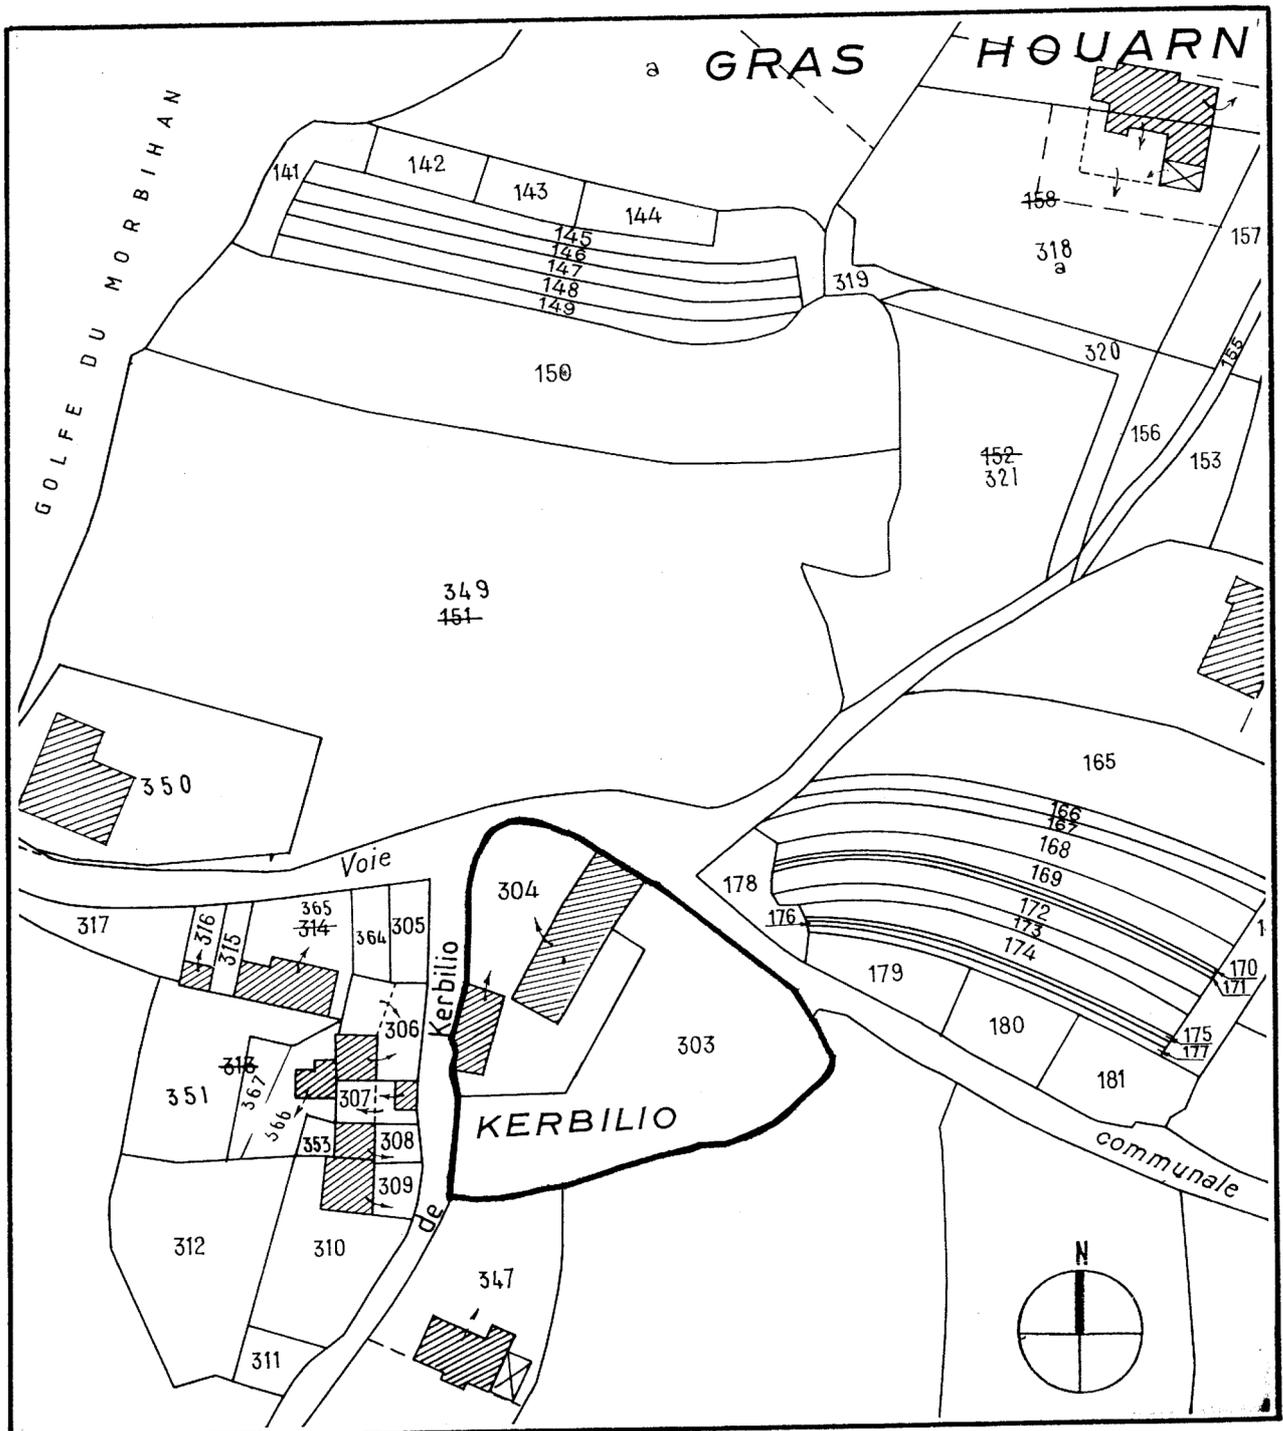


Doc. 1. Plan et élévation en 1946. Doc. A.T.P.
Extrait de l'architecture rurale française,
Bretagne, p. 148.

Plan d'ensemble


1. cour
2. silo à betteraves
3. réserve de bois
4. puisard
5. habitation-exploitation
6. porcherie
7. remise
8. fumière

Plan du niveau 1

- 1.1. accès au fenil
- 1.2. étable
- 1.3. vestibule
- 1.4. salle commune
- 1.5. chambre
- 1.6. accès au grenier

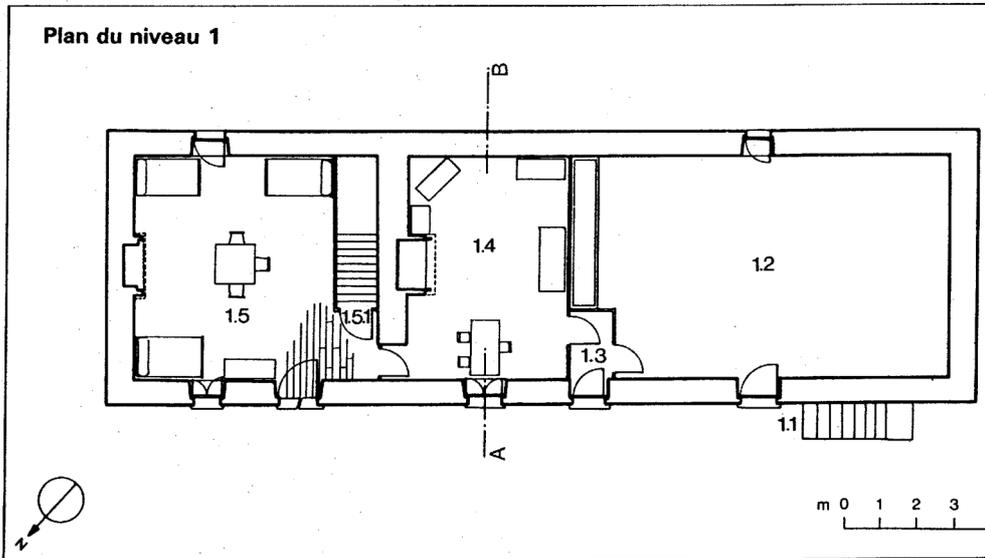

Coupe transversale AB

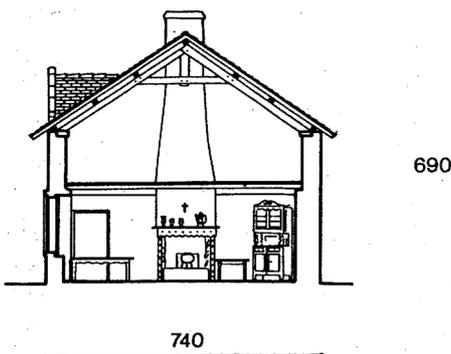

Façade nord-ouest

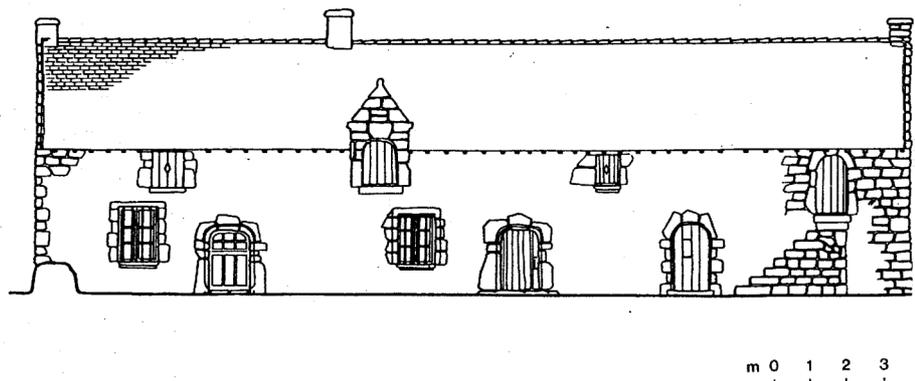


Fig.1 Elévation antérieure sud

Cl.Inv.Artur/Lambart

89 56 00415 X

89 56 00476 ZA



Fig.2 Porte et fenêtre médiane

Cl.Inventaire

76 56 59/25 Z



Fig.3 Détail : lucarne médiane

Cl.Inv.Artur/Lambart

89 56 00416 X

89 56 00476 ZA

