

Département : 56
Aire d'étude : Vannes Ouest
Commune : Ile aux Moines
Lieu-dit : Kerno
Dénomination : manoir
Destinataire : de marins

IA56000105

Coordonnées : lambert0 X = 0209830 Y = 2299840

Cadastre : 1851 D1 316, 1965 D1 126, 127

propriété privée

Etat de conservation : restauré

Dossier de inventaire topographique établi en 1976, 1996 par dufief moirez denise, boucher jean pierre, Toscer Catherine

(C) copyright inventaire général, 1976

HISTORIQUE

Maison en forme de manoir peut_être construite pour un capitaine armateur de l'île dans la seconde moitié du 16e siècle

DESCRIPTION

SITUATION : en écart

COMPOSITION D'ENSEMBLE

Parties constituantes : pigeonnier

MATERIAUX

Gros oeuvre : granite, pierre de taille, enduit

Couverture : ardoise

STRUCTURE

Vaisseaux et étages : 1 étage carré

COUVERTURE : toit à longs pans, pignon découvert

DISTRIBUTION : escalier dans oeuvre, escalier en vis sans jour, en charpente

DECOR

Technique : sculpture

Representation : tête : homme, ornement : godron

sujet : godrons, support : appui de fenêtre, élévation sud, étage. Sujet : tête d'homme, support : élévation ouest, crossettes de rampant

TYPOLOGIE : manoir à plan allongé, à 2 pièces par étage, évier

COMPLÉMENT D'INFORMATION


Aucune mention de Kerno dans les Réformations, à moins qu'il ne s'agisse de Kernoyer, mentionné par Jean Gallet sur le territoire d'Arradon, dépendant de la seigneurie de Largouët (A.D. Loire-Atlantique, B 2351). Sinon, il peut s'agir d'une maison de capitaine-armateur, comme Kergantelec.

TABLE DES ILLUSTRATIONS


| | | | |
|------|-----|---|--------------|
| Pl. | I | Plan de situation. Extrait cadastral 1964, section D1, échelle 1/1000e. | |
| Pl. | II | Plan de masse. Croquis de J.-P. Boucher, 1976. | |
| Pl. | III | Plan au sol et de l'étage. Croquis de J.-P. Boucher, 1976. | |
| Fig. | 1 | Élévation est. Vue générale. | P.I. 46/29 |
| Fig. | 2 | Élévation ouest. | P.I. 45/24 |
| Fig. | 3 | Pignon sud. | P.I. 45/26 |
| Fig. | 4 | Cheminée étage, mur nord. | P.I. 50/11 A |

56 ILE-AUX-MOINES, Kerno
MANOIR ?

Pl. I. Plan de situation. Extrait cadastral 1965, section D 1,
échelle 1/1000e.

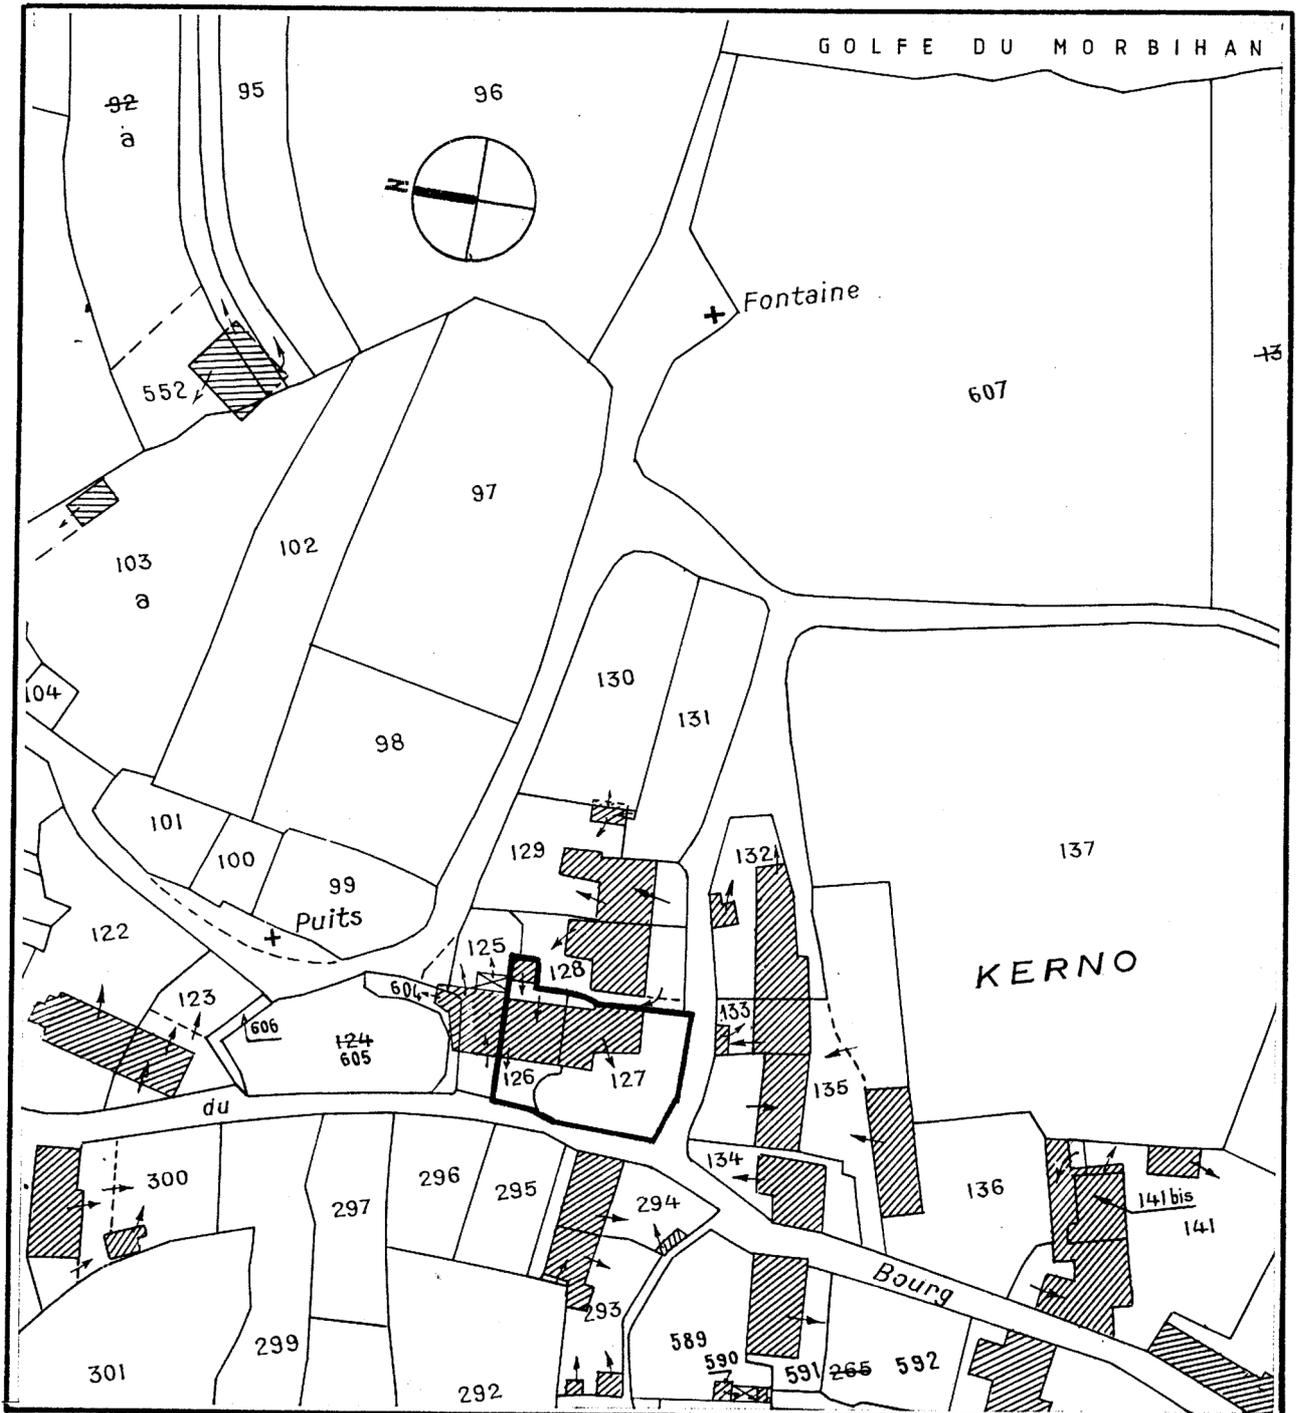

Pl. II Plan de masse. Croquis de J.-P. Boucher, 1976.

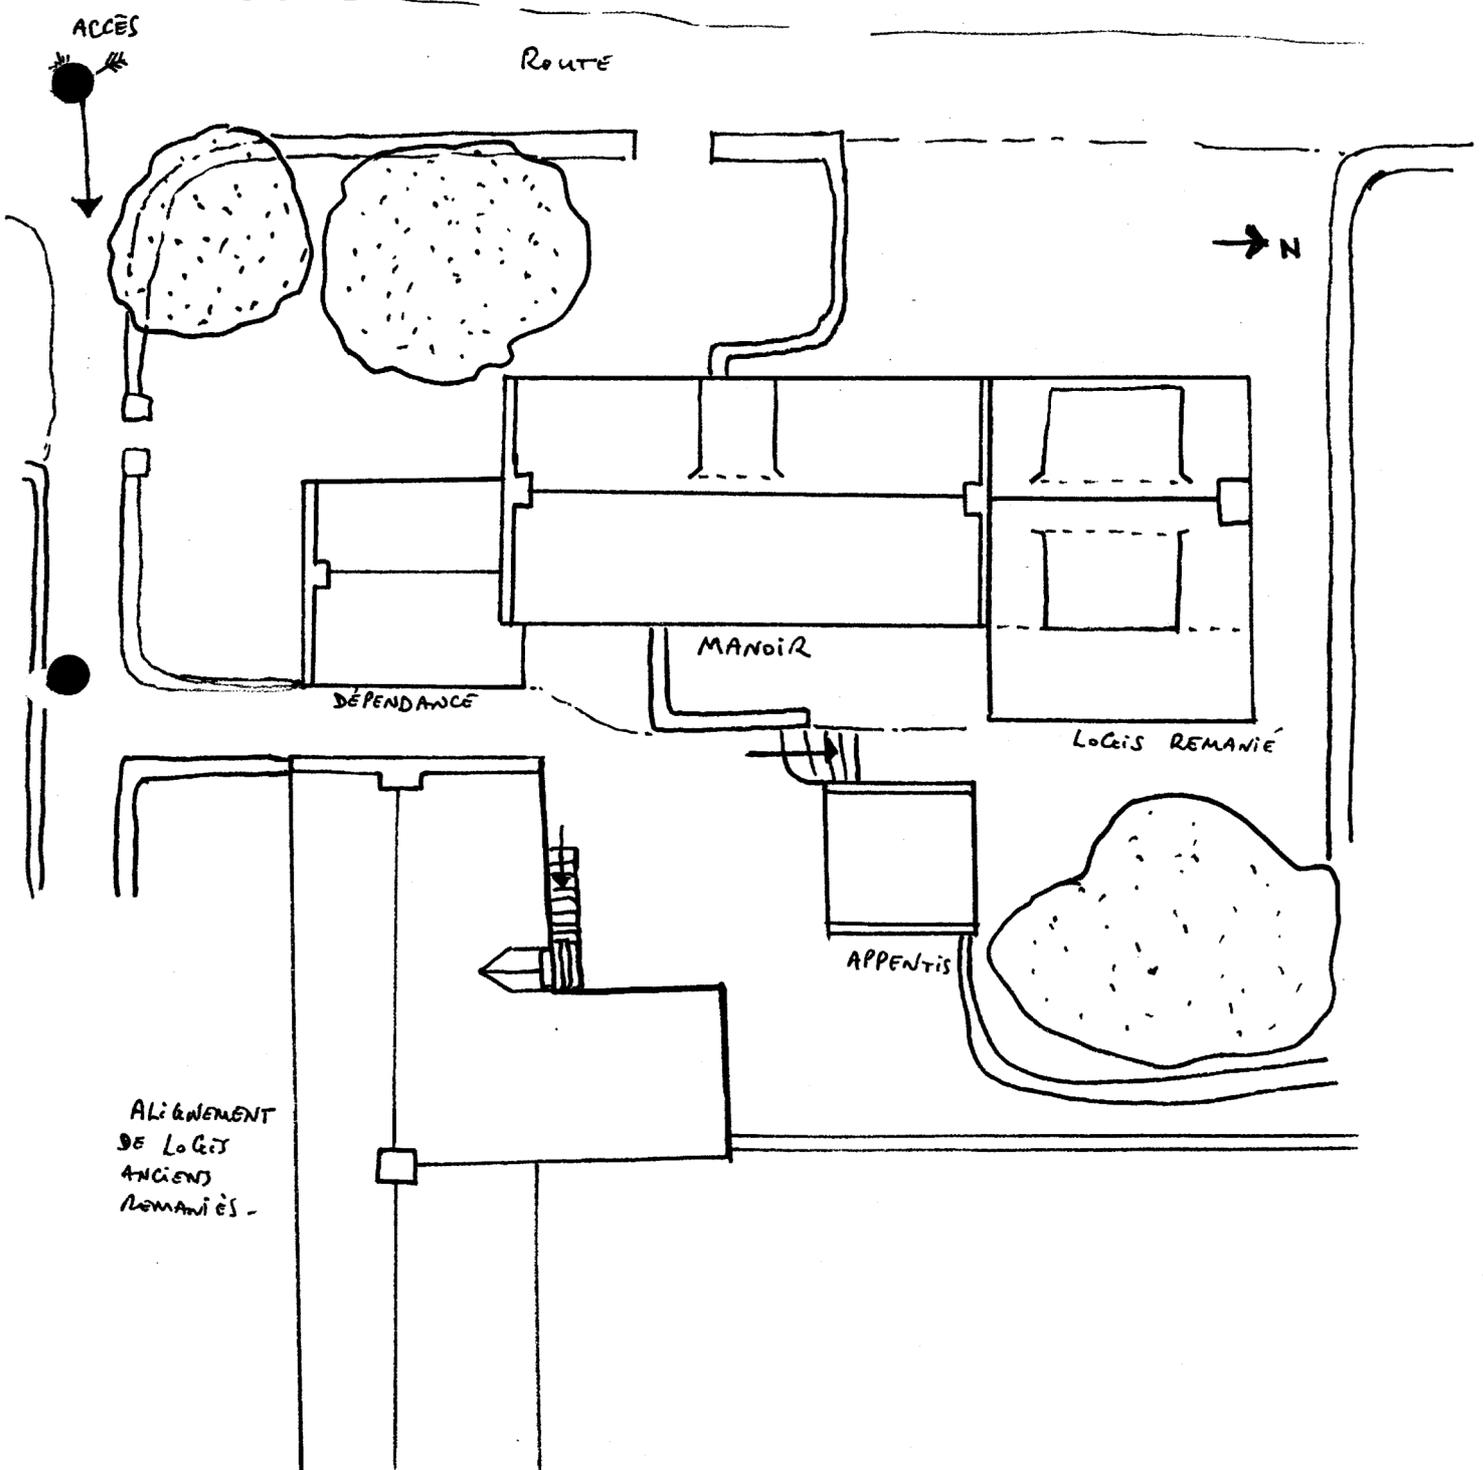

Pl. III Plan au sol et de l'étage.
Croquis de J.-P. Boucher, 1976.

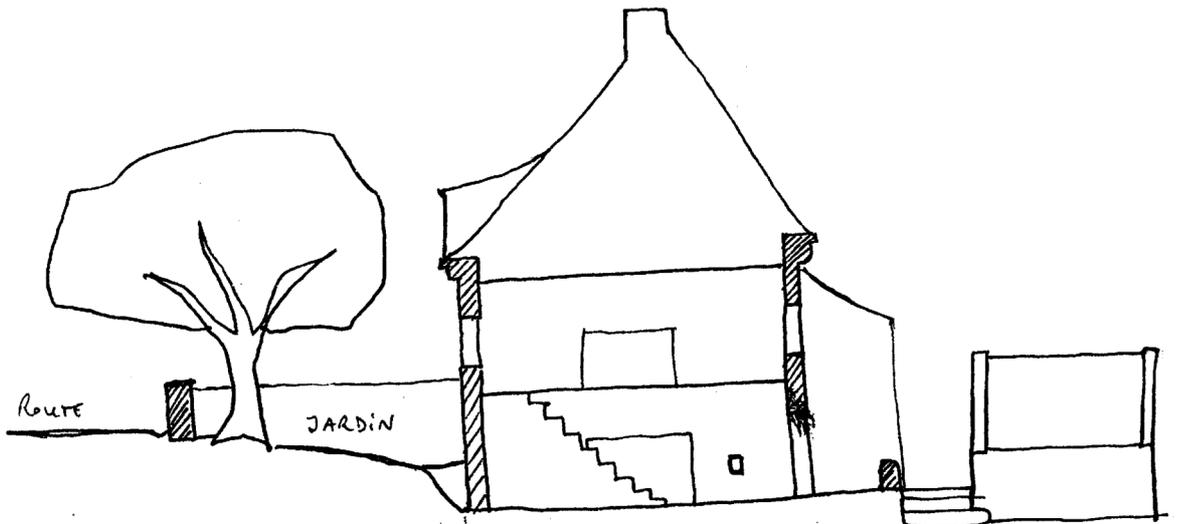
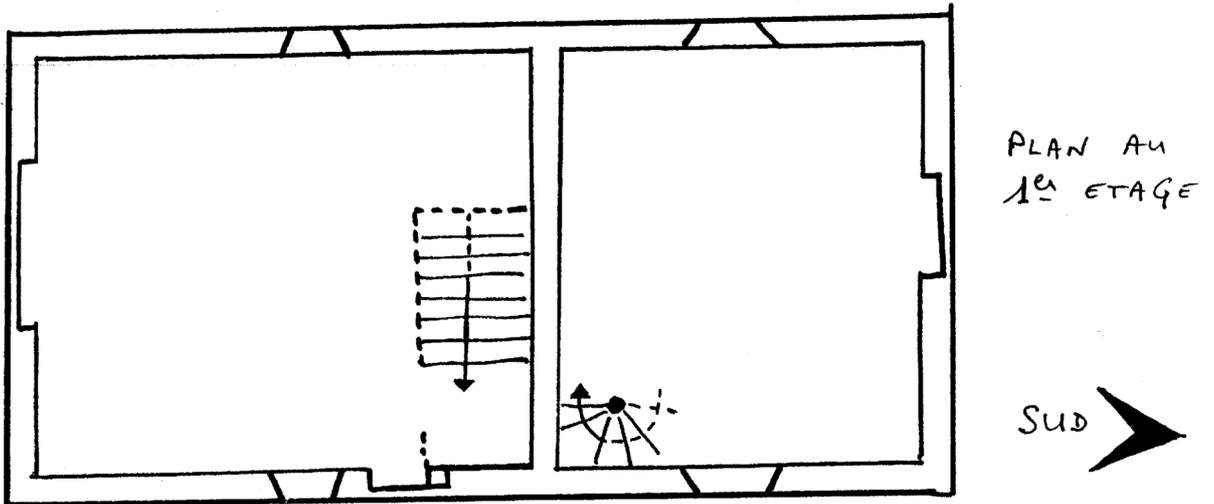
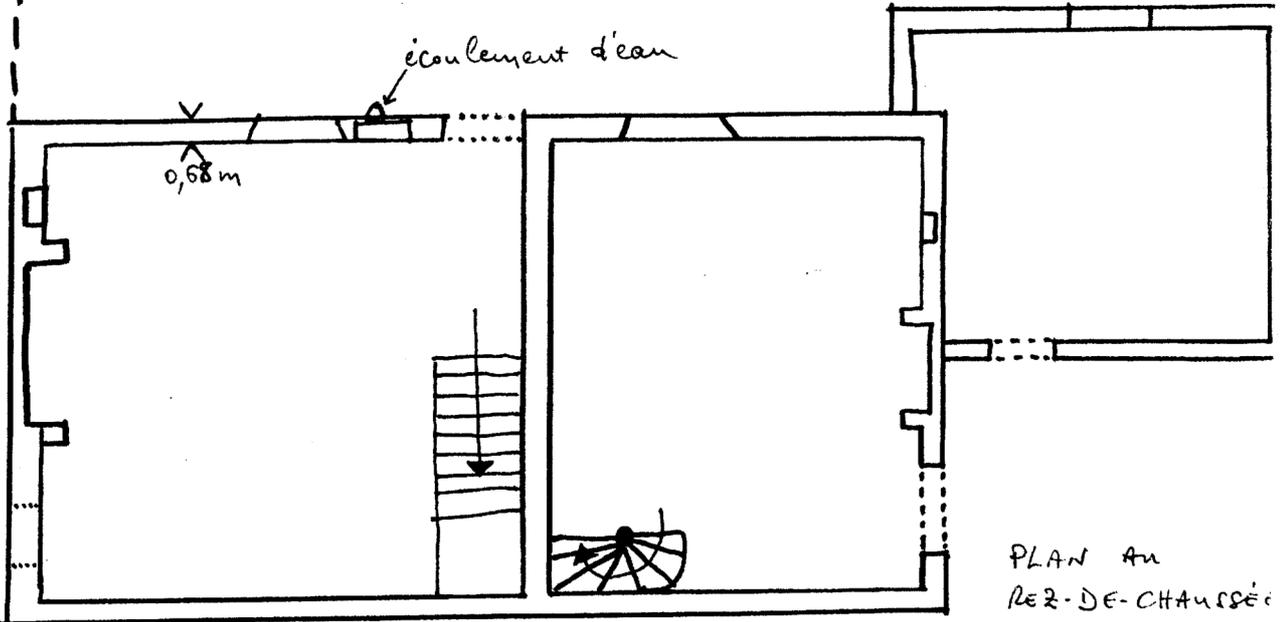


Fig.1 Elévation est. Vue générale

Cl.Inventaire

76 56 46/29 Z



Fig.2 Elévation ouest

Cl.Inventaire

76 56 45/24 Z



Fig.3 Pignon sud

Cl.Inventaire

76 56 45/26 Z



Fig.4 Cheminée de l'étage, mur nord

Cl.Inventaire

76 56 50/11AZ

