

Département : 56
Aire d'étude : Vannes Ouest
Commune : île aux Moines
Lieu-dit : Pen Hap
Dénomination : **maison**
Destinataire : de marins

IA560000106

Coordonnées : lambert0 X = 0209670 Y = 2298310

Cadastre : 1851 E2 317, 318, 1965 E2 192, 188

propriété privée

Etat de conservation : restauré

Dossier de inventaire topographique établi en 1976, 1996 par dufief moirez denise, boucher jean pierre, Toscer Catherine

(C) copyright inventaire général, 1976

HISTORIQUE

Maison de capitaine construite en 1860, date portée. Désendue et restaurée après 1976.

DESCRIPTION

SITUATION : en écart

COMPOSITION D'ENSEMBLE

Parties constituantes : cour, enclos, charretterie, verger

MATERIAUX

Gros oeuvre : granite, moellon sans chaîne en pierre de taille

Couverture : ardoise

STRUCTURE

Vaisseaux et étages : comble à surcroît

ELEVATIONS : élévation à travées

COUVERTURE : toit à longs pans, pignon découvert

DECOR

Technique : sculpture

Représentation : étoile

support : élévation antérieure, porte, gravée au centre de la date

TYPOLOGIE : maison à plan allongé, à 2 pièces par étage, à 1 travée

COMPLÉMENT D'INFORMATION

La cour dallée, close de murets la séparant du jardin, est caractéristique de l'habitat marin îlien.


TABLE DES ILLUSTRATIONS

Pl.	I	Plan de situation. Extrait cadastral 1965, section E2, échelle 1/1000e.	
Pl.	II	Plan de masse. Croquis de J.-P. Boucher, 1976.	
Doc.	1	Vue de situation, en 1976.	P.I. 16/12
Doc.	2	Vue générale, en 1976.	P.I. 17/14
Fig.	1	Vue générale sud.	89 56 00391 X 89 56 00392 XA* 89 56 00393 XA*

* Clichés couleur disponibles à la photothèque de l'Inventaire.


56 ILE-AUX-MOINES, Pen Hap
MAISON

Pl. I. Plan de situation. Extrait cadastral 1965, section E 2,
échelle 1/4000e.

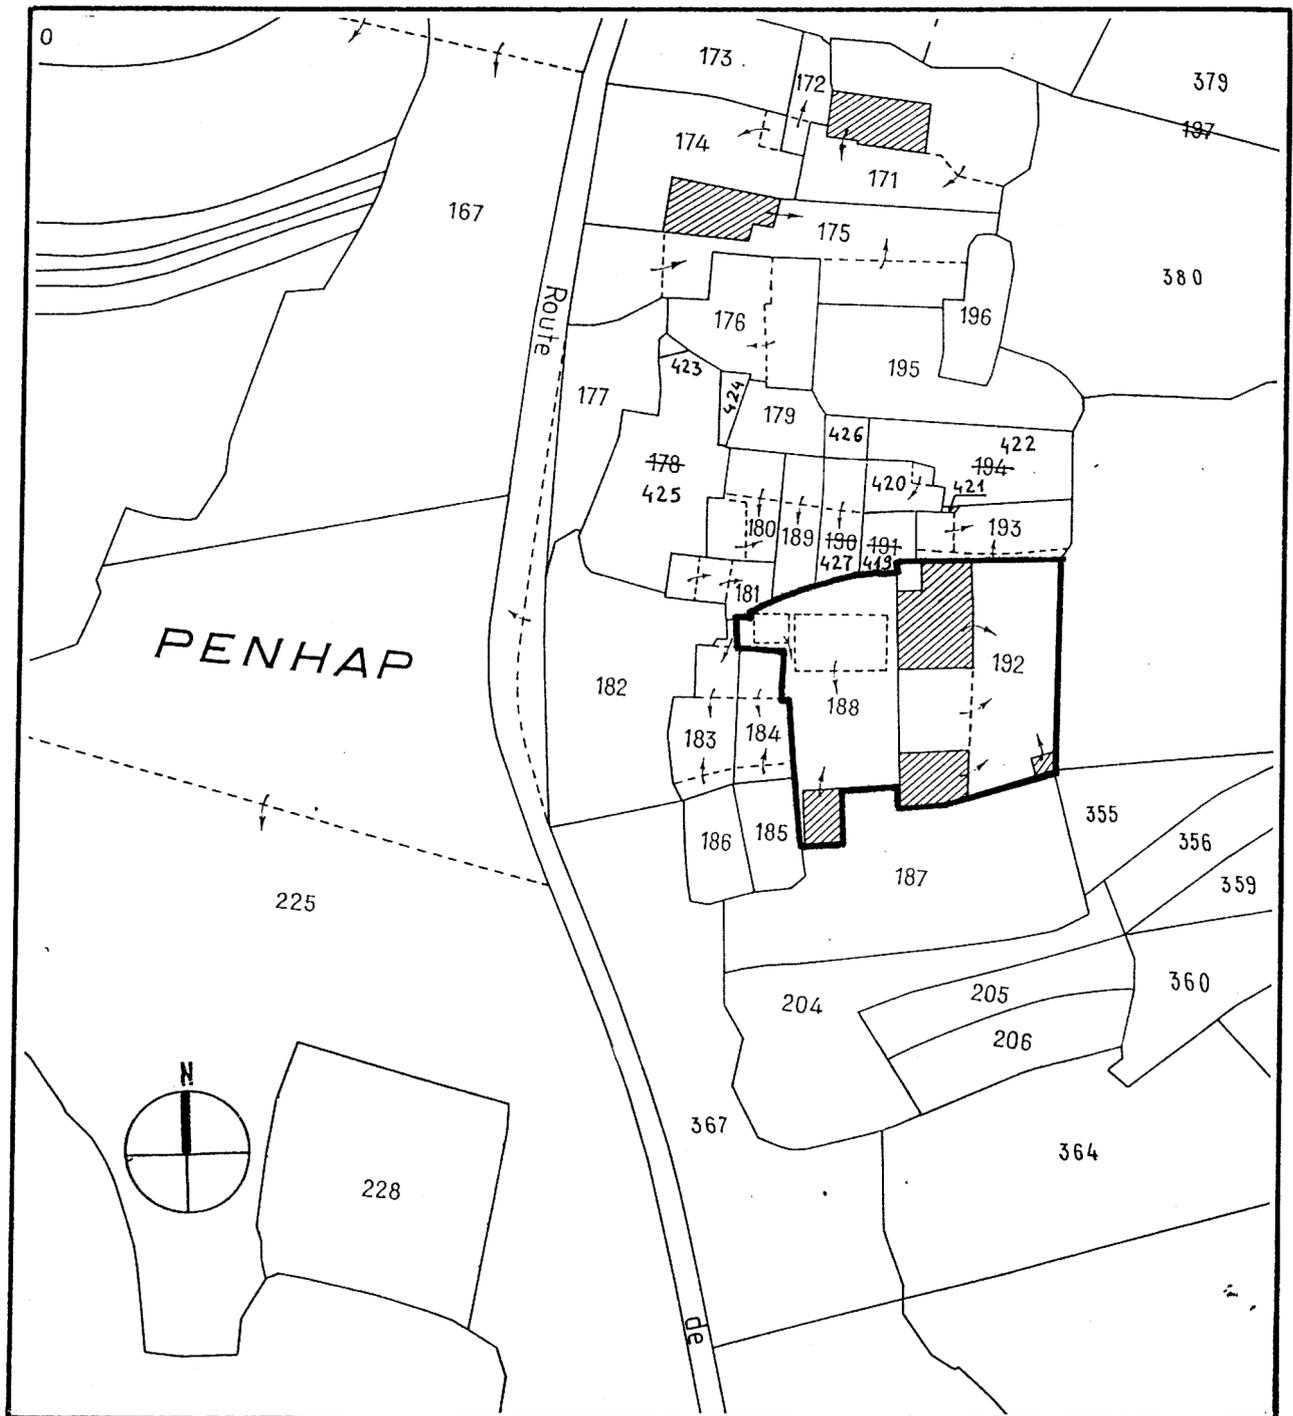

Pl. II Plan de masse. Croquis de J.-P. Boucher, 1976.

ILE-AUX-MOINES.
PENN-HAP 2.

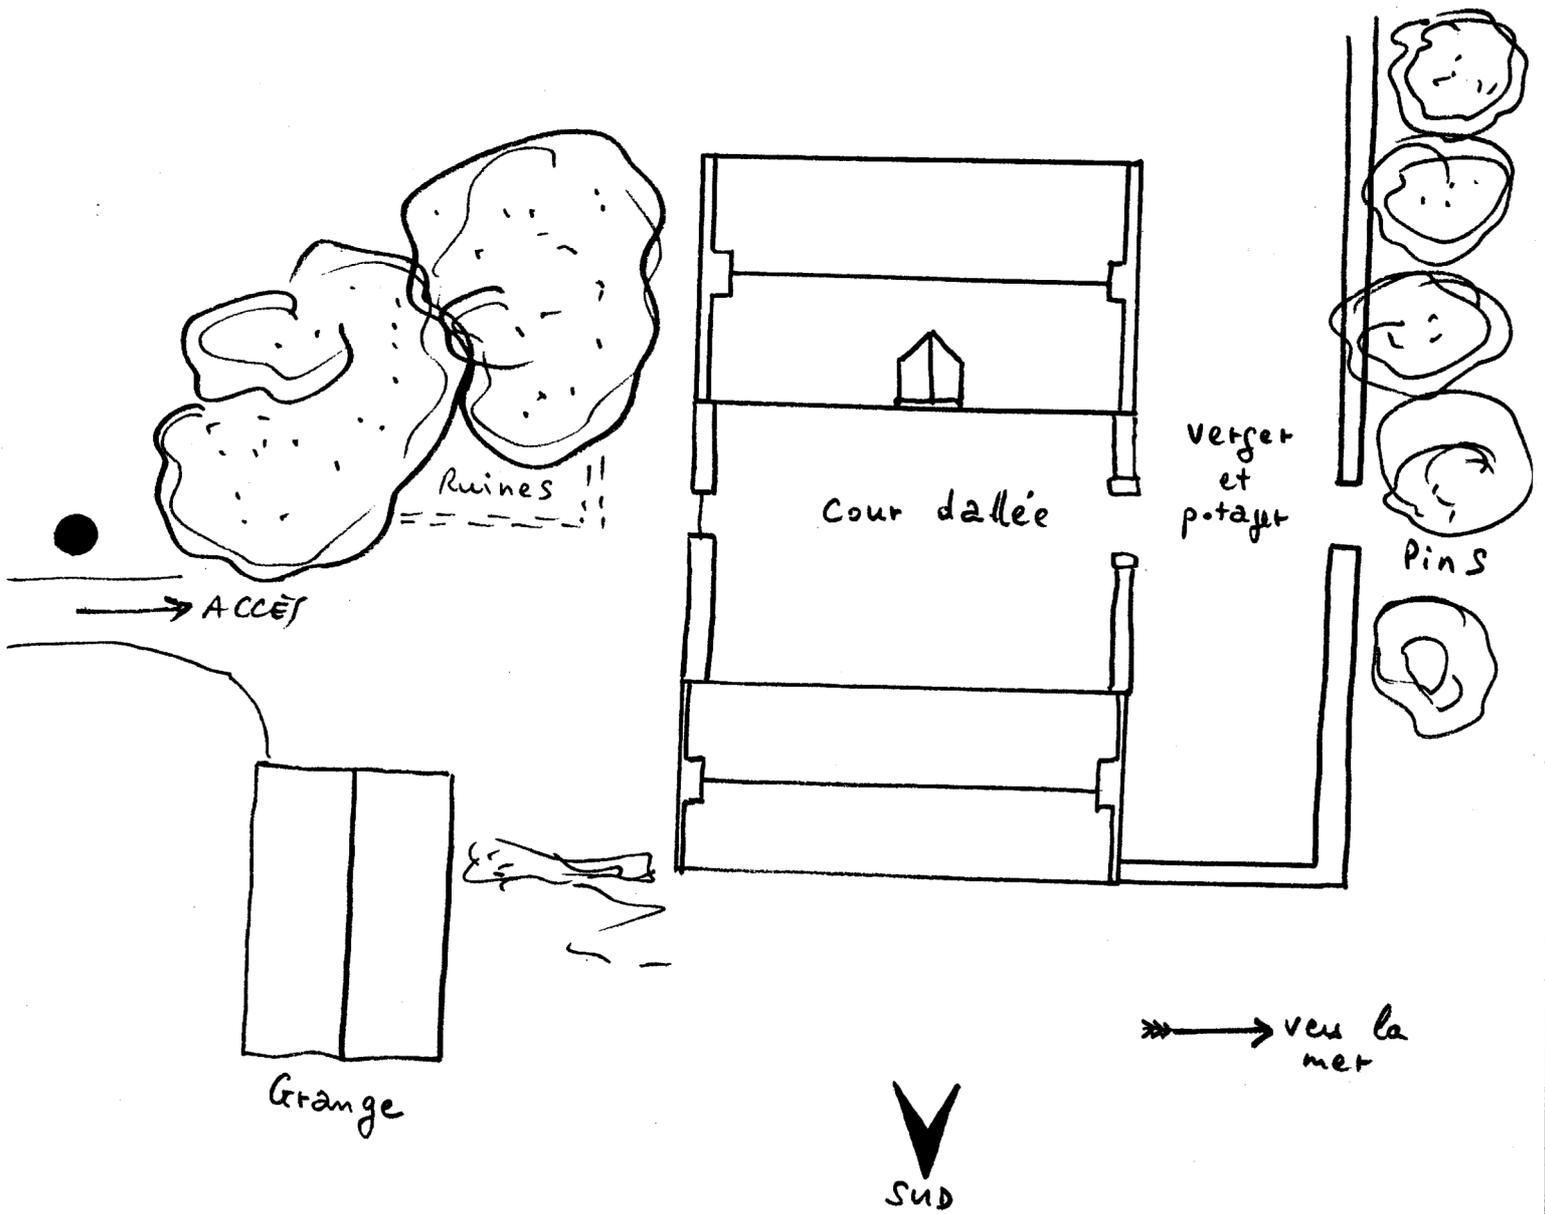

Doc.1 Vue de situation en 1976

Cl.Inventaire

76 56 16/12 Z



Doc.2 Vue générale en 1976

Cl.Inventaire

76 56 17/14 Z



Fig.1 Vue générale sud

Cl.Inv.Artur/Lambart

89 56 00391 X

89 56 00392 XA

89 56 00393 XA

