

Localisation : 56
Aire d'étude : Pont-Scorff
Commune : Caudan
Lieu-dit : Kerbéban
Titre courant : **ferme**
Dénomination : ferme

Référence : IA56000168

Cartographie : Lambert0 0174412 2326462

Cadastre : 1980 ZX 81, 82

Statut juridique : propriété privée

Protection :

Etat de conservation : restauré

Dossier d'inventaire topographique établi en 1974, 1997 par Berthou Marie; Tanguy-Schroër Judith; Toscer Catherine

(c) Inventaire général, 1974

HISTORIQUE

Datation : 4e quart 18e siècle. milieu 19e siècle. 1783 (porte la date) .

Auteur(s) :
maître d'oeuvre inconnu.

Commentaire : Le logis est construit en 1783, date portée sur le linteau de la cheminée. Les pignons sont remaniés et les murs gouttereaux rehaussés lors du premier changement de couverture (passage du chaume à l'ardoise) au milieu du 19e siècle. La remise est également construite à cette époque.

DESCRIPTION

SITUATION : en écart

PARTIES CONSTITUANTES : charretterie

MATERIAUX

Gros oeuvre : granite; moellon sans chaîne en pierre de taille
Couverture : chaume

STRUCTURE

Vaisseaux et étages : comble à surcroît

COUVERTURE : toit à longs pans; pignon couvert; demi-croupe

COMMENTAIRE DESCRIPTIF

Le logis est de plan allongé, à deux pièces symétriques surmontées d'un comble à surcroît ; seule la salle possède

Localisation : 56 - Caudan

Réf. : IA56000168

Lieu-dit : Kerbéban

Titre courant : ferme

Dénomination : ferme


une cheminée, la seconde pièce étant soit une chambre sans feu, soit avait une destination inconnue. La remise est couverte d'un toit à longs pans et demi-croupe.

TYPOLOGIE : logis de plan allongé, à deux pièces en rez-de-chaussée

TABLE DES ILLUSTRATIONS

Pl.	I	Plan de situation. Extrait cadastral 1980, section ZX, échelle 1/2000°.	
Fig.	1	Élévation est.	00 56 0427 X
Fig.	2	Salle, vue générale.	00 56 0428 X
Fig.	3	Remise, vue générale sud-est.	00 56 0429 X

Pl. I Plan de situation. Extrait cadastral 1980, section ZX, échelle 1/2000°.

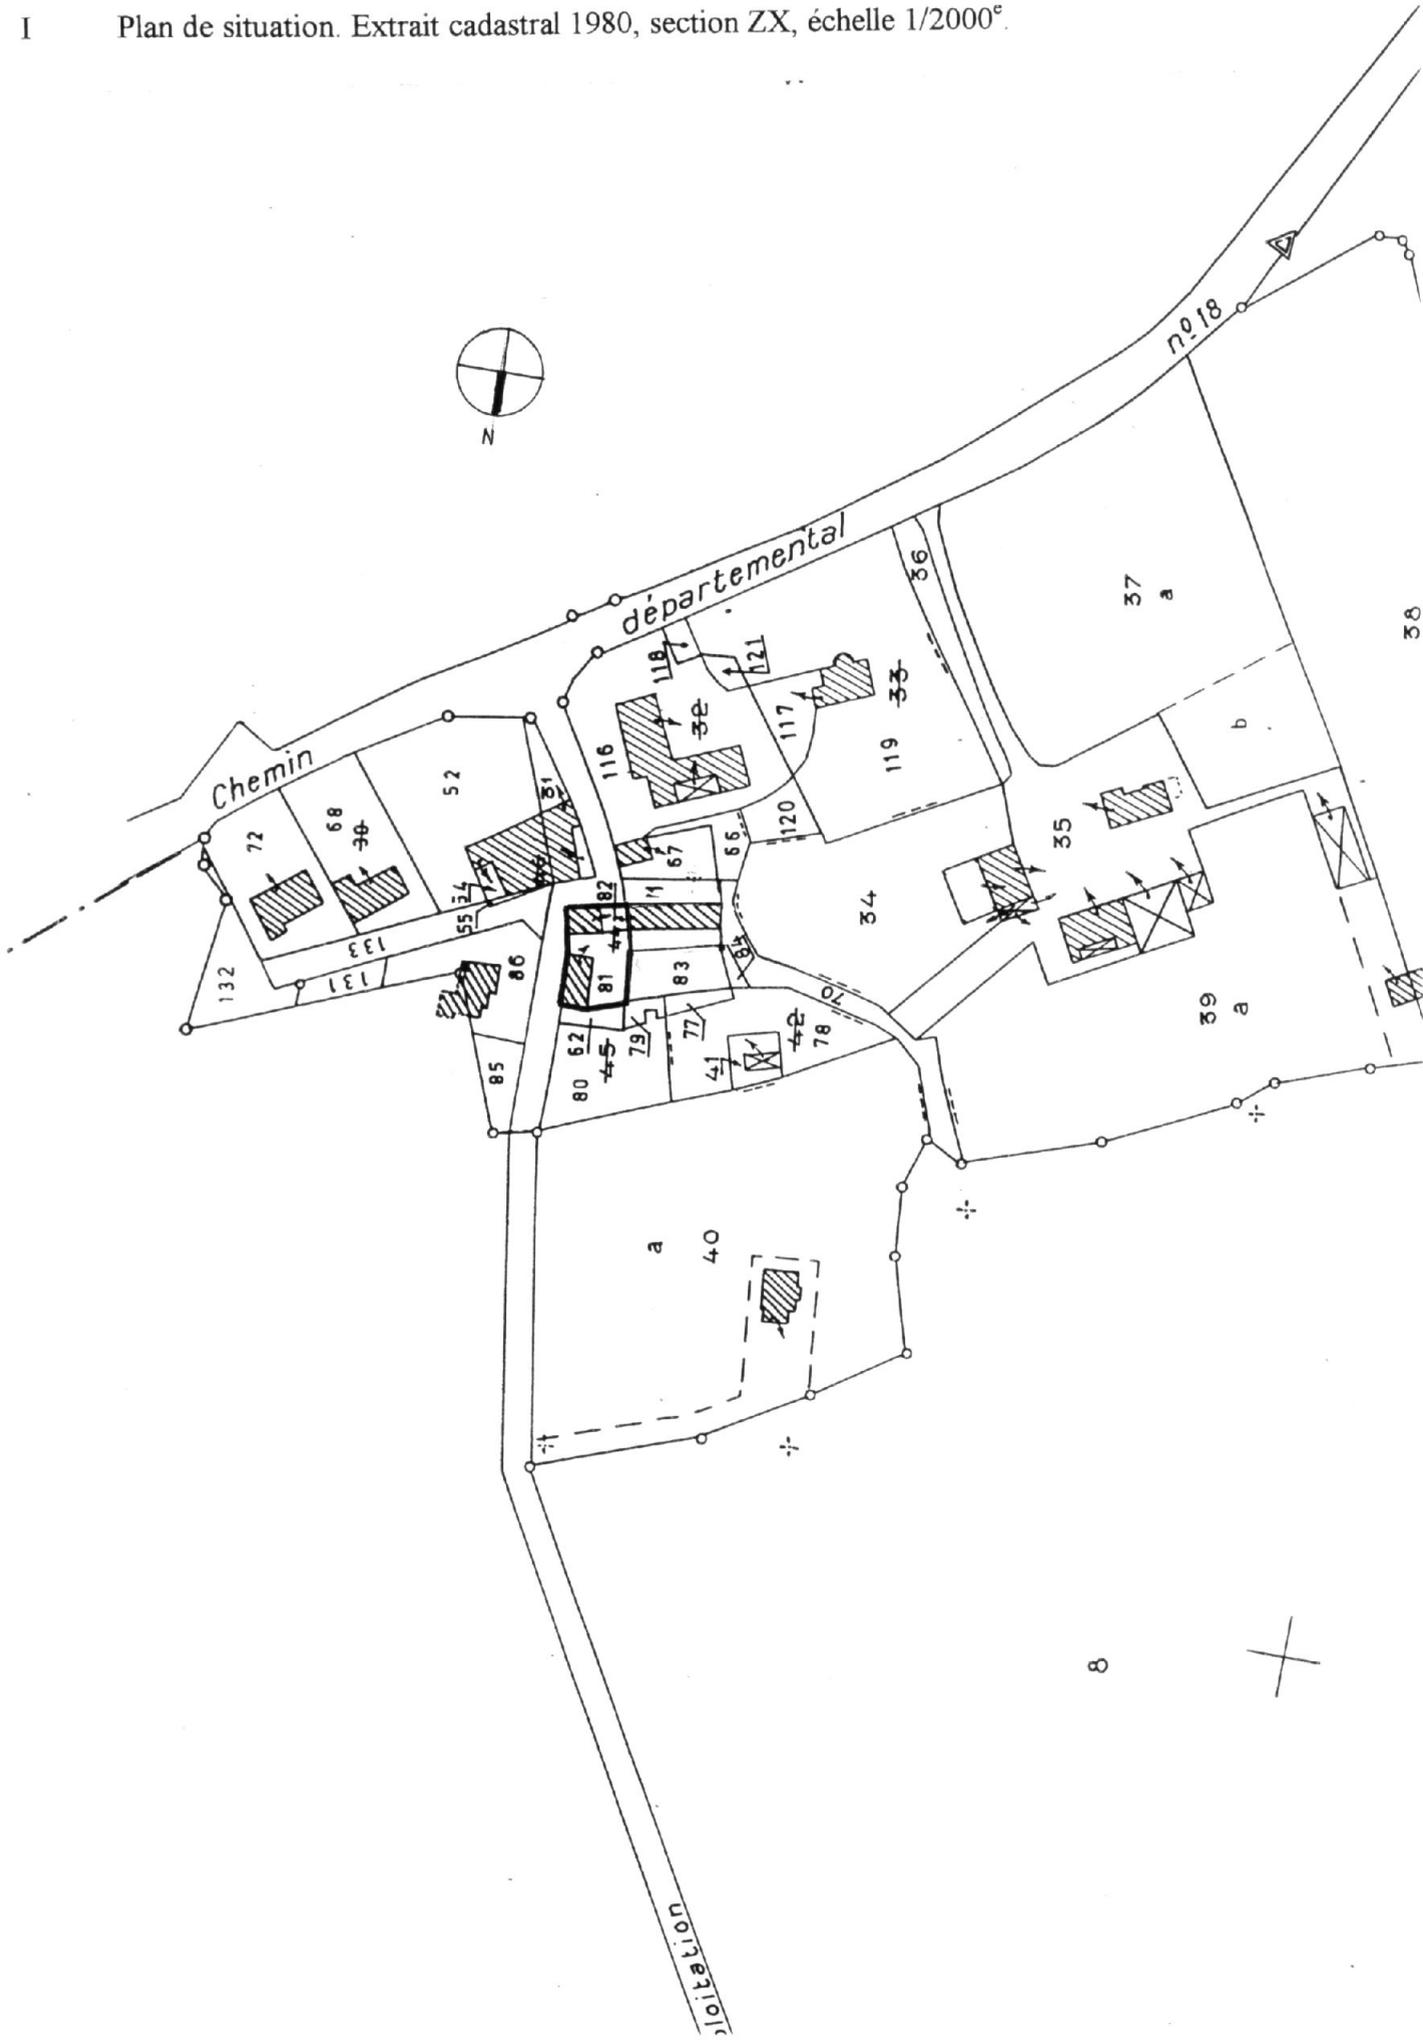

ferme

Fig.01 Elévation est.

Phot. Inv. B. Bègne
00 56 00427 X

ferme

Fig.02 Vue générale de la salle.

Phot. Inv. B. Bègne
00 56 004:28 X

ferme

Fig.03 Remise, vue générale sud-est.

Phot. Inv. B. Bègne
00 56 004:29 X