

Localisation : 56
Aire d'étude : Pont-Scorff
Commune : Pont-Scorff
Adresse : 3 place de la mairie
Titre courant : **mairie, école**
Dénomination : mairie, école

Référence : IA56000189

Cartographie : Lambert0 0171060 2330740

Cadastre : 1983 AL 130

Statut juridique : propriété de la commune

Protection :

Dossier d'inventaire topographique établi en 1975;1997, 1997 par Dufief-Moirez Denise; Henri; Tanguy-Schroër Judith; Toscer Catherine

(c) Inventaire général, 1975; (c) Inventaire général, 1997

HISTORIQUE

Datation : 2e quart 19e siècle. 1833 (daté par source) .

Auteur(s) :

Lussault (architecte), Bisson (entrepreneur), Destroya (entrepreneur), Dutartre L. (architecte), Caro (architecte)
(attribution par source).

Commentaire : La mairie-école de Pont-Scorff est construite en 1833 sur les plans de l'architecte Lussault. La maçonnerie était à l'origine recouverte d'un enduit à bossages. Sur l'horloge communale on peut lire l'inscription suivante : "A. LE COZ Bégard (C. du N.) ". La mairie se situait au rez-de-chaussée du bâtiment principal et le logement du maître d'école au premier étage. L'école, d'une capacité d'accueil de 130 élèves, se situait dans le corps de bâtiment perpendiculaire à la mairie proprement dite. Une porte intérieure du vestibule permettait la communication entre les deux unités et à l'ensemble de devenir commun en cas de besoin. La place publique, en avant de l'école, tenait lieu de cour de récréation. En 1915, les architectes Dutartre et Caro opèrent une division de la salle de classe unique, suppriment les cours latérales avec latrines et aménagent de nouvelles latrines. Les préaux couverts, les latrines et les cours closes contruits symétriquement de part et d'autre des salles de classe ont aujourd'hui disparu.

DESCRIPTION

SITUATION : en ville

PARTIES CONSTITUANTES : logement

MATERIAUX

Gros oeuvre : granite; moellon; pierre de taille; calcaire
Couverture : ardoise

STRUCTURE

Localisation : 56 - Pont-Scorff
Adresse : 3 place de la mairie
Titre courant : mairie, école
Dénomination : mairie, école

Réf. : IA56000189

Vaisseaux et étages : sous-sol; 1 étage carré

ELEVATIONS : élévation ordonnancée

COUVERTURE : toit à longs pans; pignon couvert

DISTRIBUTION : escalier dans-oeuvre; escalier tournant à retours sans jour; en charpente

COMMENTAIRE DESCRIPTIF

La mairie-école présente un plan en T déterminé par la configuration triangulaire de la place. La mairie proprement dite est de type ternaire. L'élévation antérieure de style néo-classique avec étage d'attique, aujourd'hui désenduite, est rythmée par des éléments de décor : pilastres à refends en chaîne d'angle, bandeau et corniche moulurés ; son soubassement est en pierre de taille. Les élévations latérales de l'école sont également perdu leur enduit, de même que les linteaux de bois des fenêtres et portes.

TYPOLOGIE : mairie de type ternaire; non mitoyen; plan en T

COMPLÉMENT D'INFORMATION

Un plan de la mairie-école dressé en 1915 par les architectes Dutartre et Caro montre une évolution du plan d'origine. L'école qui ne comprenait en 1833 qu'une seule classe, utilisée en alternance par les garçons et les filles, est divisée en deux en 1915.

La mairie est alors installée au premier étage et une troisième classe occupe l'ancienne salle du conseil municipal au rez-de-chaussée. Les préaux et latrines sont partiellement supprimés. Les filles sont installées en 1885 dans un local loué par la commune à M^{elle} Coroller, sur la place publique de Pont-Scorff. M. Cottenseau est chargé d'y aménager deux classes.

La nouvelle école publique projetée par la commune, route de Lorient, ne sera finalement pas réalisée en 1915 à cause de la guerre. En 1922, les conditions scolaires ayant changées avec la baisse de la natalité, il ne paraît plus nécessaire de construire une nouvelle école.

DOCUMENTATION

Archives

- A.D. Morbihan. Série 3 ES 179/34.
- A.D. Morbihan. Série 2 O. Travaux communaux : 2 O 179/1526, 2 O 179/1529.

TABLE DES ILLUSTRATIONS

Pl.	I	Plan de situation. Extrait cadastral 1983, section AL, échelle 1/1000 ^e .	
Doc.	1	Construction d'une école et d'une maison : façade principale, 1833 (A.D. Morbihan).	99 56 0632 X
Doc.	2	Construction d'une école et d'une maison : coupe de l'établissement, 1833 (A.D. Morbihan).	99 56 0629 X
Doc.	3	Construction d'une école et d'une maison : façade latérale et plan du 1 ^{er} étage, 1833 (A.D. Morbihan).	99 56 0630 X
Doc.	4	Construction d'une école et d'une maison : plan des caves et fondations, 1833 (A.D. Morbihan).	99 56 0631 X

TABLE DES ILLUSTRATIONS (suite)

Doc. 5	Construction d'une école et d'une maison : plan du rez-de-chaussée, 1833 (A.D. Morbihan).	99 56 0633 X
Doc. 6	Plan de l'école des garçons, 1915 (A.D. Morbihan).	98 56 0507 X
Fig. 1	Ancienne mairie : vue générale nord-ouest.	97 56 0934 X 99 56 0309 ZA*
Fig. 2	Ancienne mairie : élévation ouest.	00 56 0231 X

* Cliché couleur disponible à la photothèque de l'Inventaire.

Pl. I Plan de situation. Extrait cadastral 1983, section AL, échelle 1/1000°.




mairie;école

Doc. 01

Construction d'une école et d'une maison,
façade principale, 1833.
(Doc. A.D. Morbihan).


Repro.Inv.B.Bègne
99 56 00632X

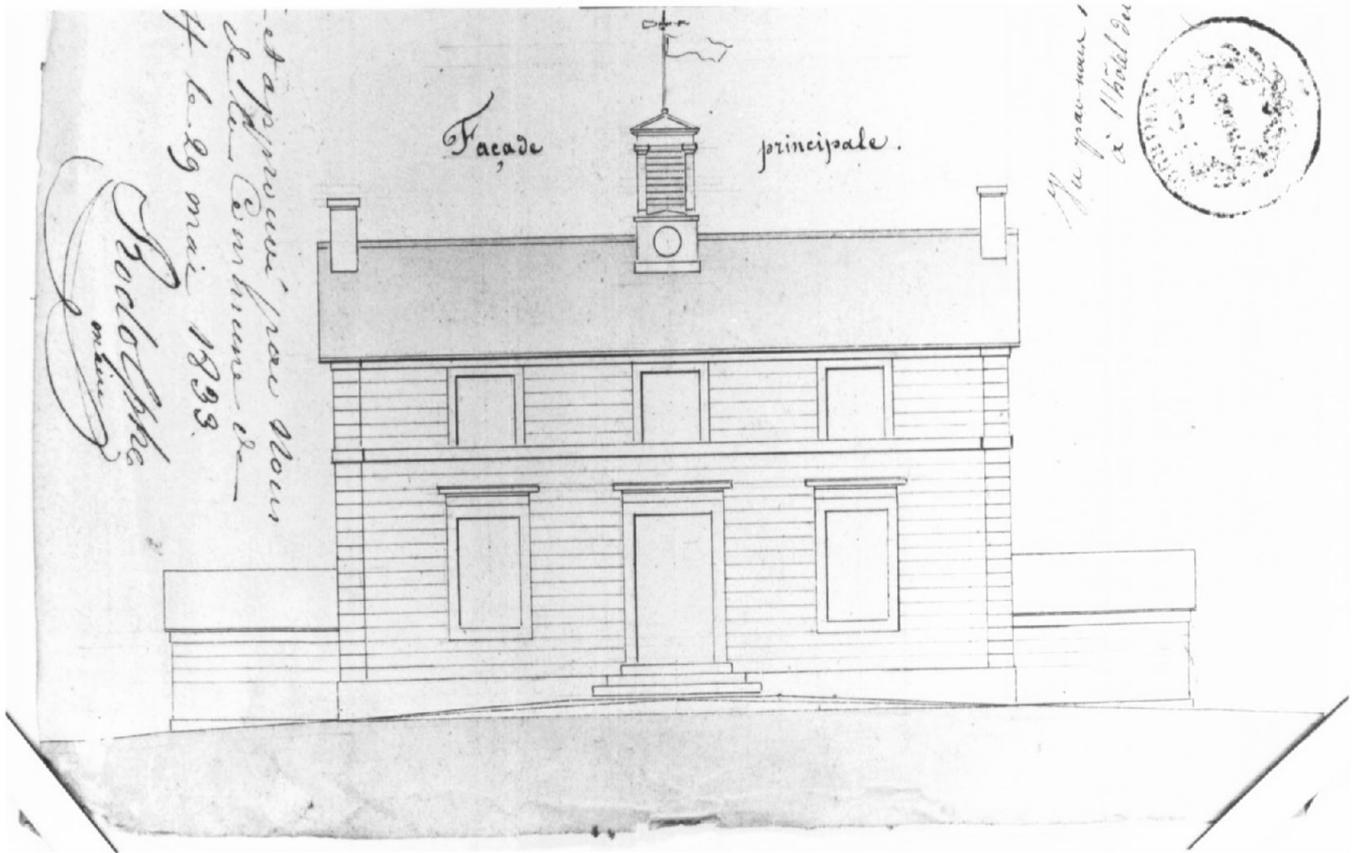

mairie;école

Doc. 02 Construction d'une école et d'une maison : coupe de l'établissement, 1833 (Doc. A.D. Morbihan).


Repro. Inv. B. Bègne 99 56 00629 X

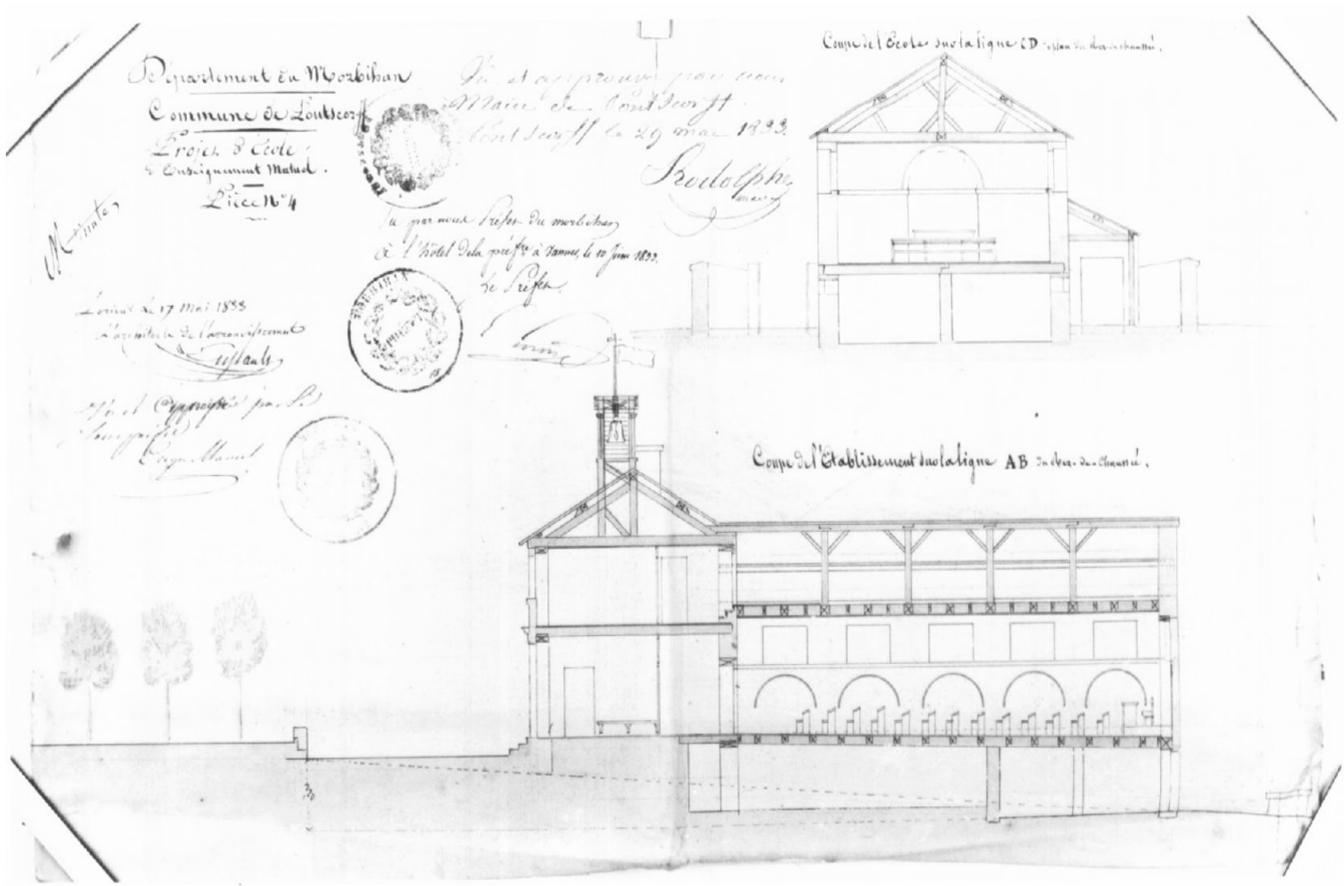

mairie;école

Doc. 03 Construction d'une école et d'une maison : façade latérale et plan du 1er étage, 1833 (Doc. A.D. Morbihan).


Repro. Inv. B. Bègne 99 56 00630 X

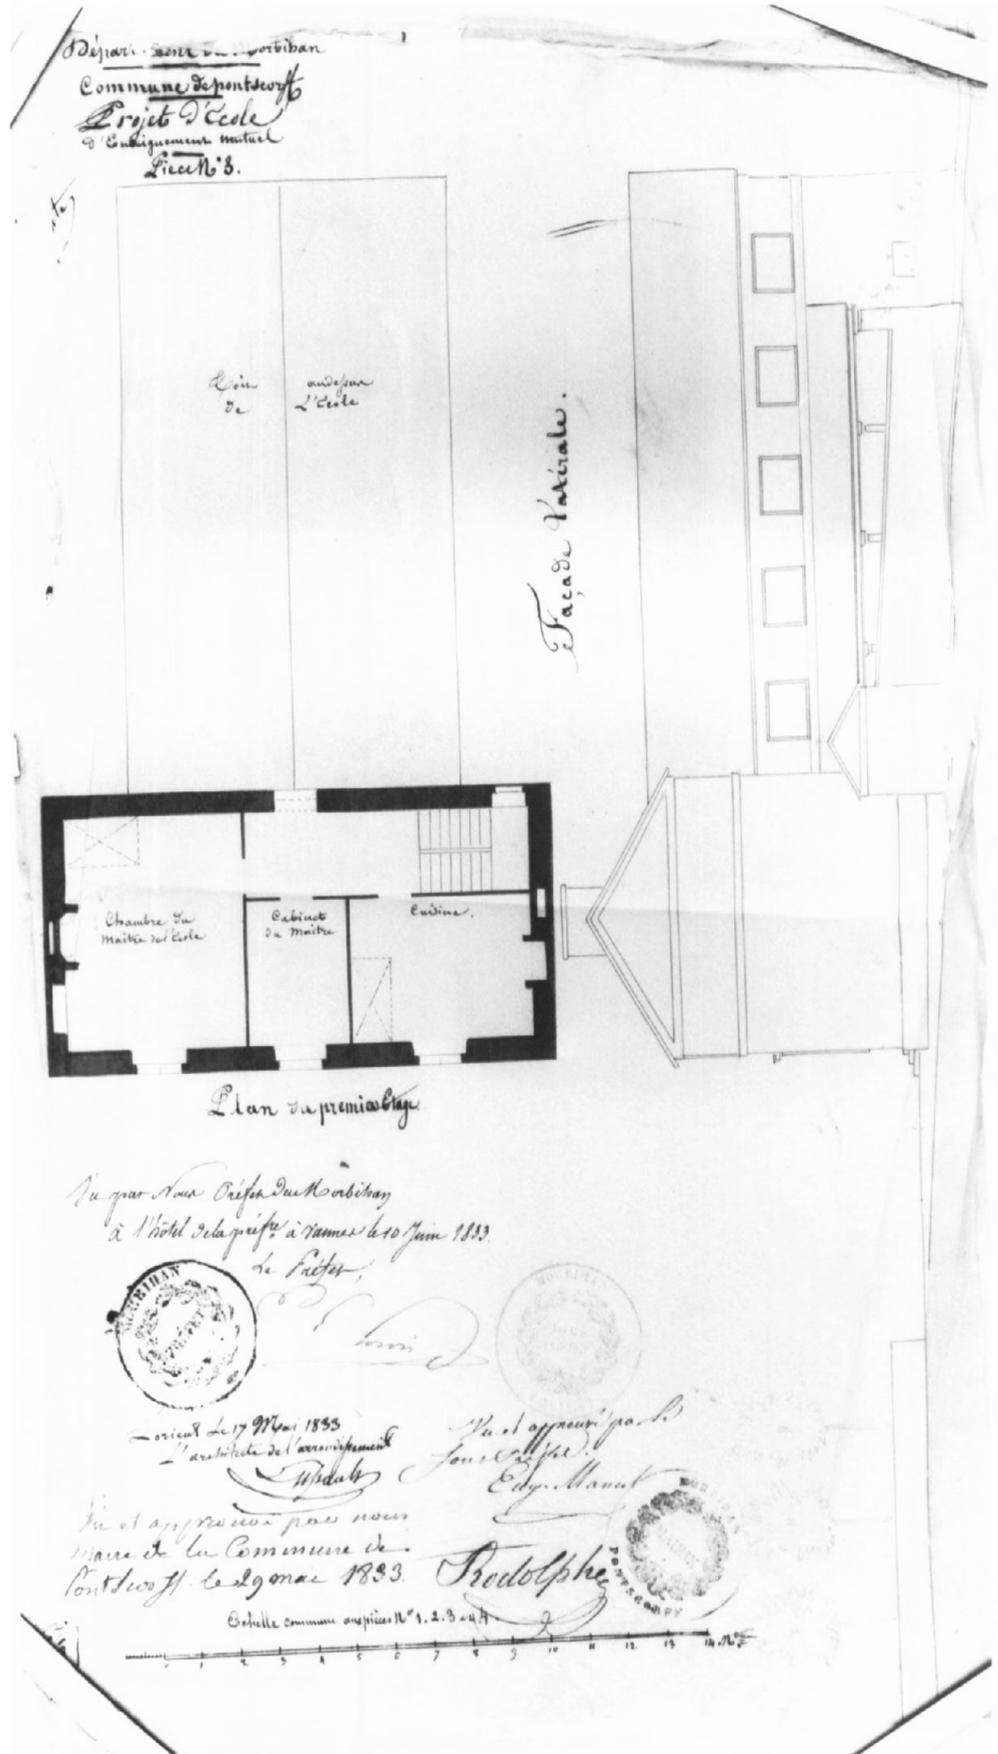

mairie;école

Doc. 04 Construction d'une école et d'une maison : plan des caves et fondations, 1833 (Doc. A.D. Morbihan).


Repro. Inv. B. Bègne 99 56 00631 X

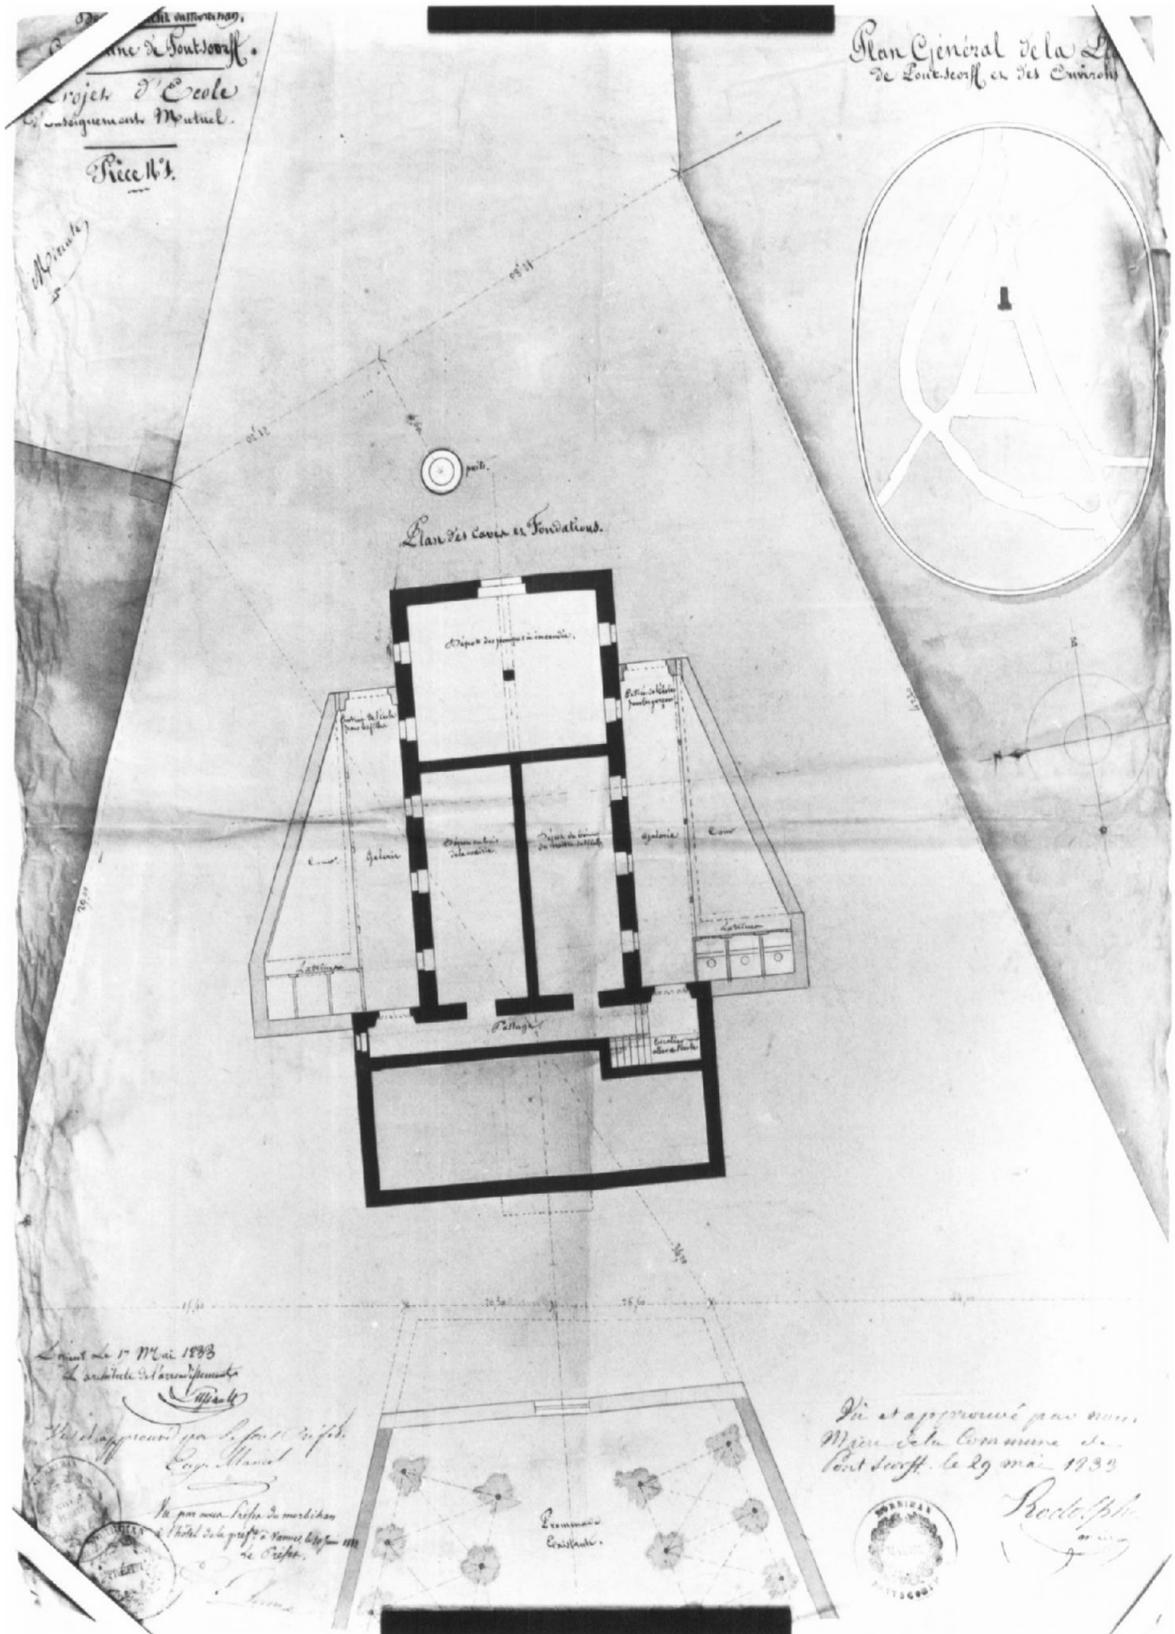

mairie;école

Doc. 05 Construction d'une école et d'une maison : plan du rez-de-chaussée, 1833 (Doc. A.D. Morbihan).


Repro. Inv. B. Bègne 99 56 00633 X

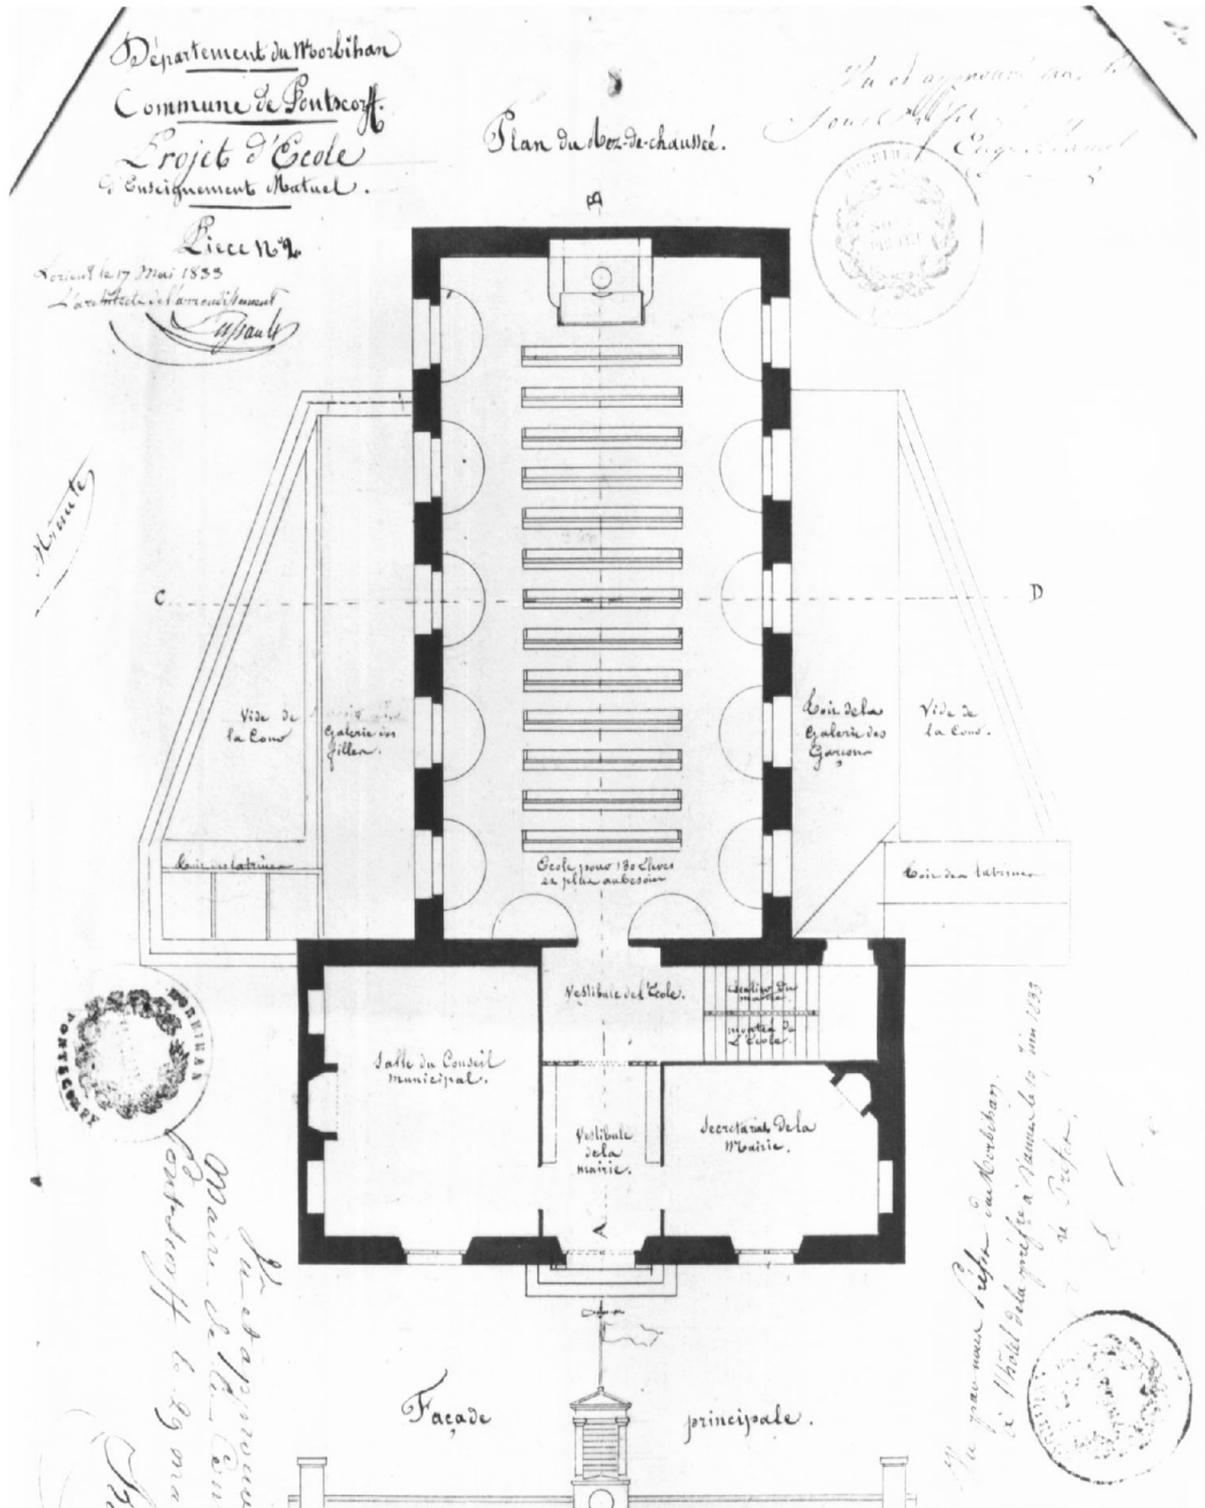

mairie;école

Doc. 06 Plan de l'école des garçons, 1915.
(Doc. A.D. Morbihan).

Repro. Inv. B. Bègne
98 56 00507 X

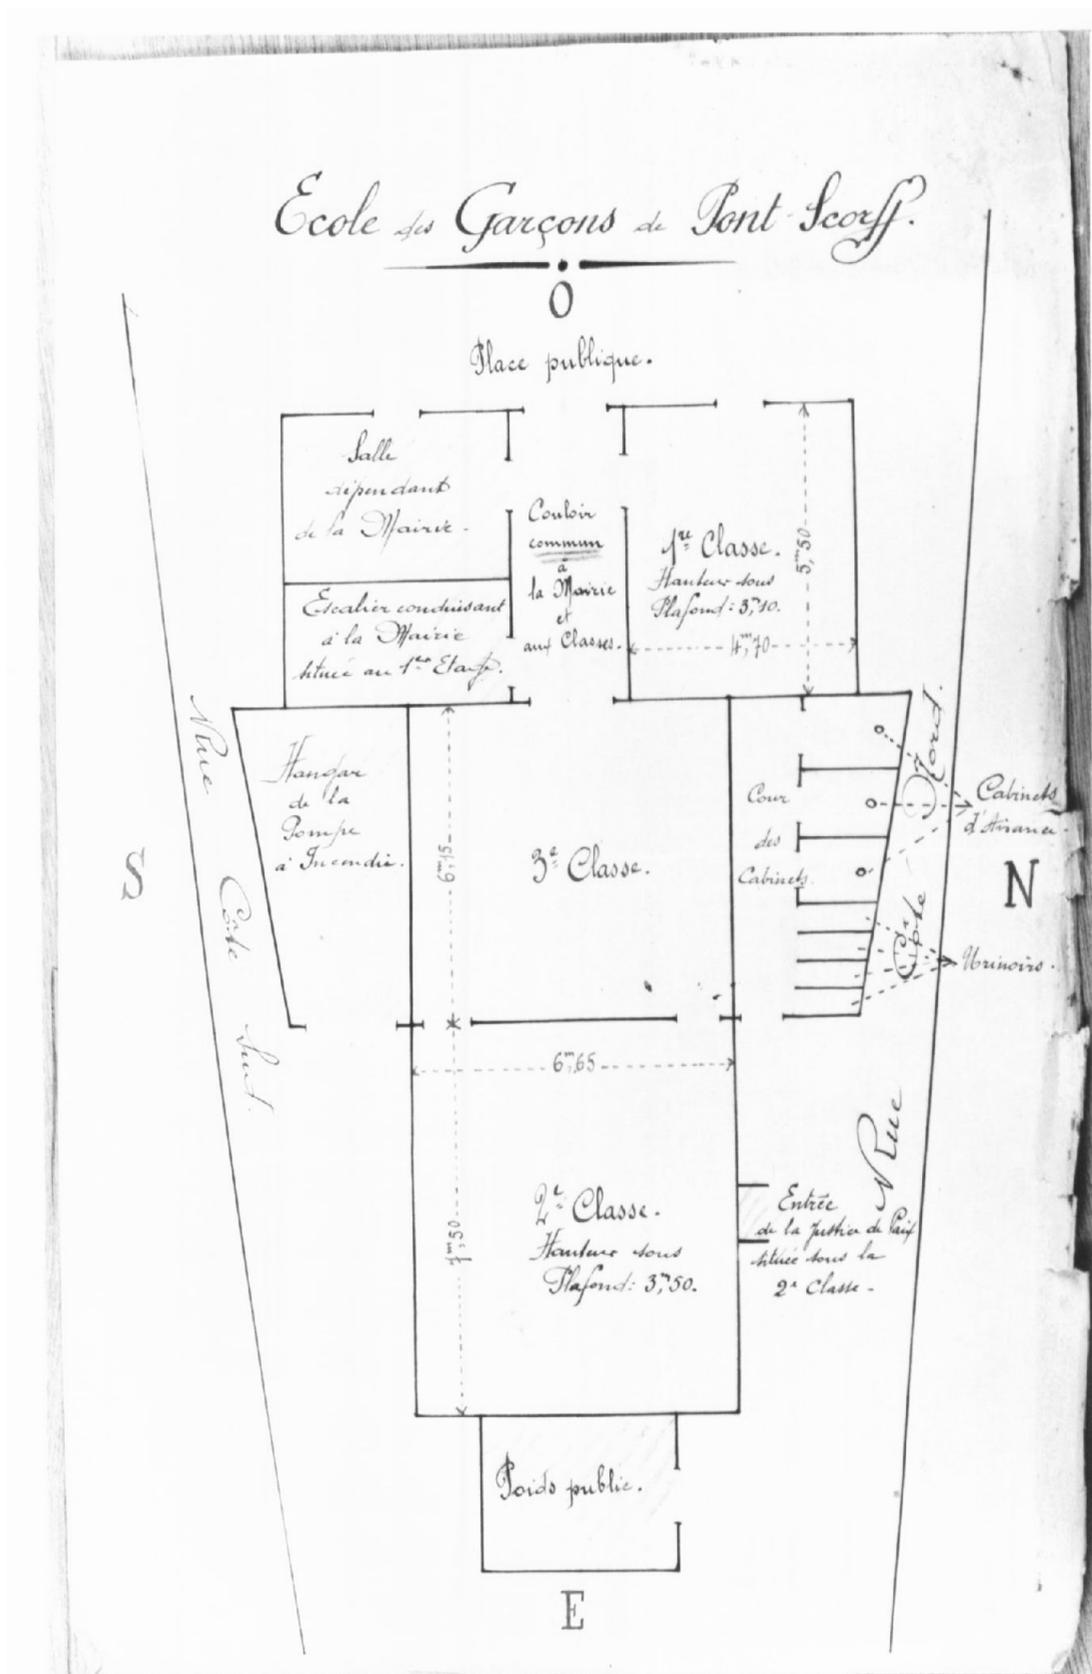

mairie;école

Fig. 01 Ancienne mairie, vue générale nord-ouest.

Phot. Inv. B. Bègne
97 56 00934 X
99 56 00309 ZA



mairie;école

Fig. 02 Ancienne mairie, élévation ouest.

Phot. Inv. B. Bègne
00 56 00231 X