

Localisation	: 56	Référence : IA56000195
Aire d'étude	: Pont-Scorff	
Commune	: Pont-Scorff	
Adresse	: 58 place de la mairie	
Titre courant	: maison	
Dénomination	: maison	

Cartographie : Lambert0 0171020 2330785

Cadastre : 1818 C 748; 1983 AL 145

Statut juridique : propriété privée

Protection :

Dossier d'inventaire topographique établi en 1975;1997, 1997 par Dufief-Moirez Denise; Henri; Tanguy-Schroër Judith; Toscer Catherine

(c) Inventaire général, 1975; (c) Inventaire général, 1997

HISTORIQUE

Datation : 2e moitié 18e siècle. .

Auteur(s) :
maître d'oeuvre inconnu.

Commentaire : La maison est construite dans la 2e moitié du 18e siècle sur l'emplacement d'une maison médiévale. L'escalier est moderne.

DESCRIPTION

SITUATION : en ville

PARTIES CONSTITUANTES : jardin d'agrément; terrasse en terre-plein; mur de clôture

MATERIAUX
Gros oeuvre : enduit
Couverture : ardoise

STRUCTURE
Vaisseaux et étages : sous-sol; 1 étage carré

ELEVATIONS : élévation ordonnancée

COUVERTURE : toit à longs pans; pignon couvert; appentis

DISTRIBUTION : escalier dans-oeuvre; escalier tournant à retours sans jour; en charpente

COMMENTAIRE DESCRIPTIF

Localisation	: 56 - Pont-Scorff	Réf. : IA56000195
Adresse	: 58 place de la mairie	
Titre courant	: maison	
Dénomination	: maison	

La maison est de type ternaire à travées serrées en raison de l'étroitesse de la parcelle. L'escalier et la cuisine avec sa cheminée d'origine sont rejetés dans un appentis postérieur qui créent un faux plan double en profondeur.

TYPOLOGIE : logis de type ternaire, variante; faux plan double en profondeur; mitoyen des deux côtés; front de parcelle; cheminée sur gouttereau

TABLE DES ILLUSTRATIONS			
Pl.	I	Plan de situation. Extrait cadastral 1983, section AL, échelle 1/1000 ^e .	
Pl.	II	Plan au sol du rez-de-chaussée.	99 56 0531 X
Pl.	III	Plan au sol de l'étage.	99 56 0532 X
Fig.	1	Elévation sud.	97 56 0863 X
Fig.	2	Corps postérieur, rez-de-chaussée, cuisine, cheminée, vue générale.	97 56 0908 X


Pl. I Plan de situation. Extrait cadastral 1983, section AL, échelle 1/1000^e.



maison

Des. 01 Plan au sol du rez-de-chaussée.


Phot. Inv. B. Bègne
99 56 00531 X

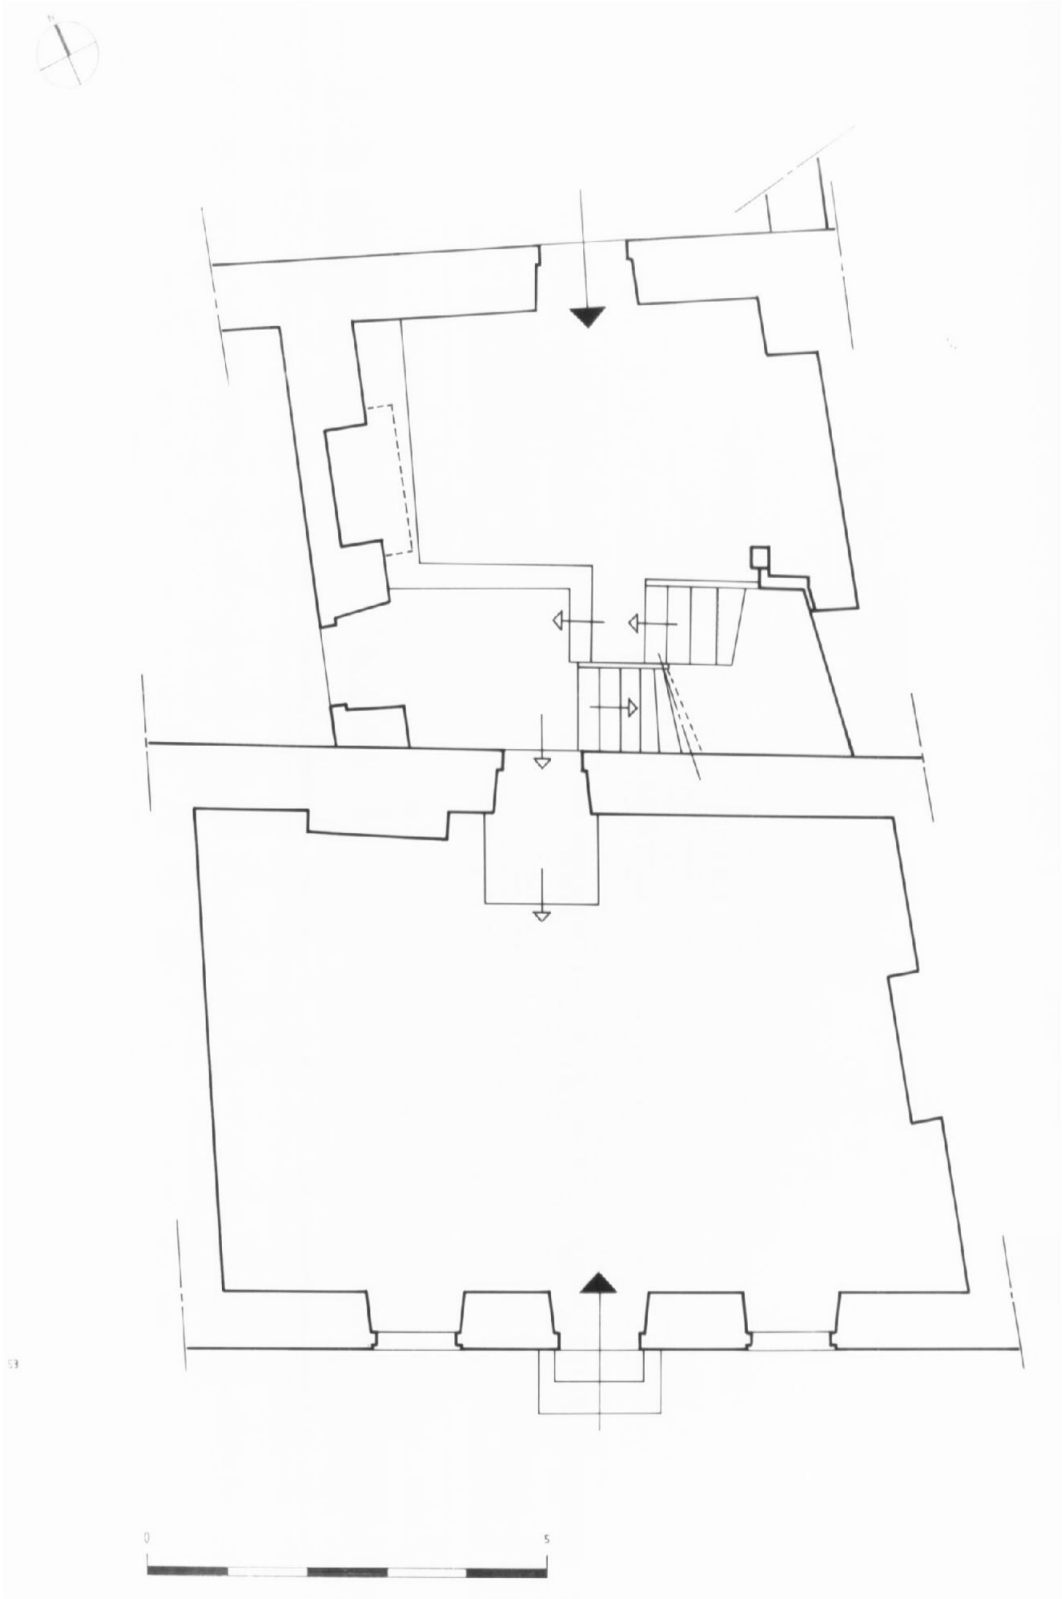

maison

Des. 02 Plan au sol de l'étage.

Phot. Inv. B. Bègne
99 56 00532 X

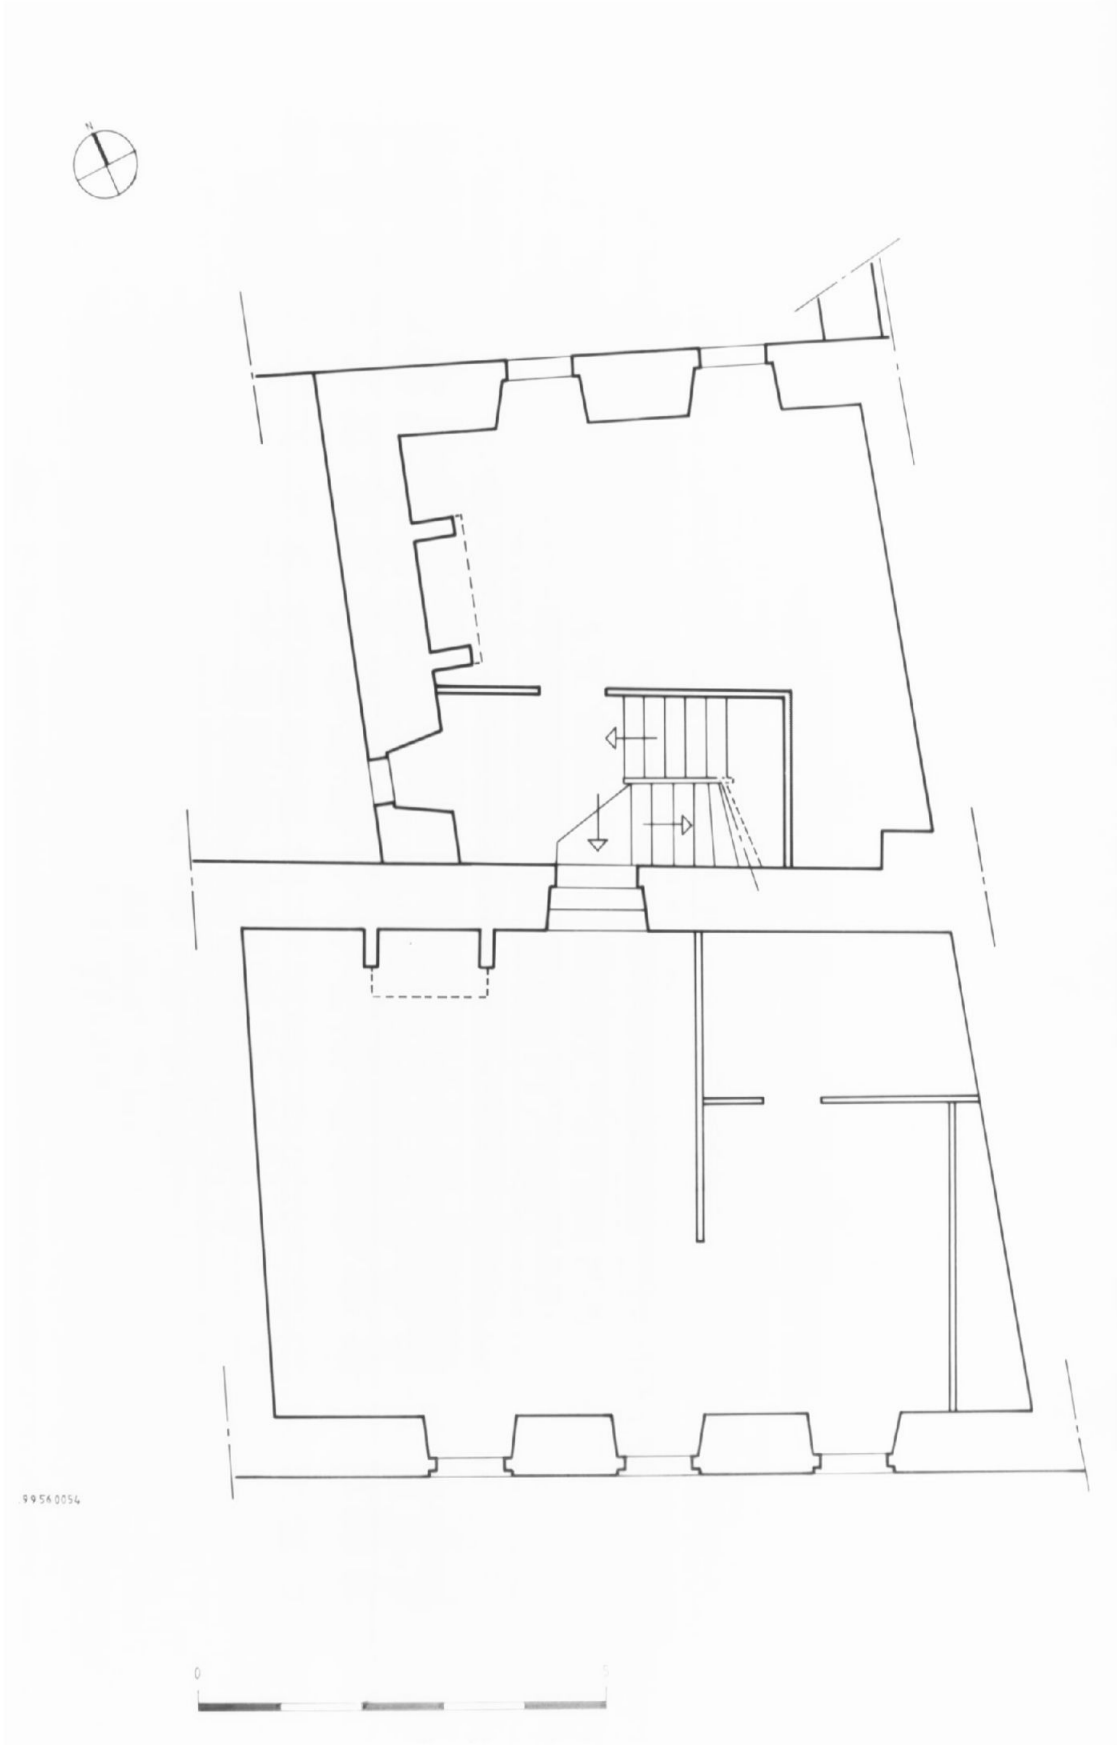

maison ;

Fig. 01 Elévation sud, vue générale.

Phot. Inv. B. Bègne
97 56 00863 X



Maison

Fig. 02 Corps postérieur, cheminée du rez-de-chaussée, vue générale.

Phot. Inv. B. Bègne
97 56 0908 X

