

Localisation	: 56	Référence : IA56000232
Aire d'étude	: Pont-Scorff	
Commune	: Cléguer	
Lieu-dit	: Kerpendu	
Titre courant	: maison	
Dénomination	: maison	

Cartographie : Lambert0 0175640 2334670

Cadastre : 1980 YB 64, 62, 65, 63

Statut juridique : propriété privée

Protection :

Etat de conservation : mauvais état

Dossier d'inventaire topographique établi en 1997 par Tanguy-Schroër Judith; Toscer Catherine

(c) Inventaire général, 1997

HISTORIQUE

Datation : 4e quart 19e siècle. .

Auteur(s) :
maître d'oeuvre inconnu.

Commentaire : Maison bourgeoise construite à la fin du 19e siècle pour un ingénieur des chemins de fer du sud de la France. Une des fenêtres du rez-de-chaussée est transformée en porte.

DESCRIPTION

SITUATION : isolé

PARTIES CONSTITUANTES : enclos; jardin; puits; citerne; bassin; ferme

MATERIAUX
Gros oeuvre : enduit; granite; calcaire; brique
Couverture : ardoise

STRUCTURE
Vaisseaux et étages : sous-sol; 1 étage carré; étage en surcroît

ELEVATIONS : élévation ordonnancée

COUVERTURE : toit à longs pans; pignon couvert; noue; terrasse

DISTRIBUTION : escalier dans-oeuvre; escalier tournant à retours avec jour; en charpente

DECOR

Localisation	: 56 - Cléguer	Réf. : IA56000232
Lieu-dit	: Kerpendu	
Titre courant	: maison	
Dénomination	: maison	

Technique : sculpture; maçonnerie
Représentation : pilastre
sujet : pilastre, cannelure, modillon, support : avant-corps, corniche

COMMENTAIRE DESCRIPTIF

Maison de type ternaire à plan double en profondeur. Les éléments décoratifs architecturaux sont en granite, calcaire et brique sur des murs enduits. Citerne cylindrique sur l'angle sud-est. Avant-corps central à pans coupés sur l'élévation nord, couvert en terrasse.

TYPOLOGIE : maison de type ternaire; plan double en profondeur; avant-corps; pan coupé

TABLE DES ILLUSTRATIONS

Pl.	I	Plan de situation. Extrait cadastral 1980, section YB, échelle 1/2000 ^e .	
Fig.	1	Élévation est.	98 56 0661 X
Fig.	2	Vue générale sud-ouest.	98 56 0662 X

P1.

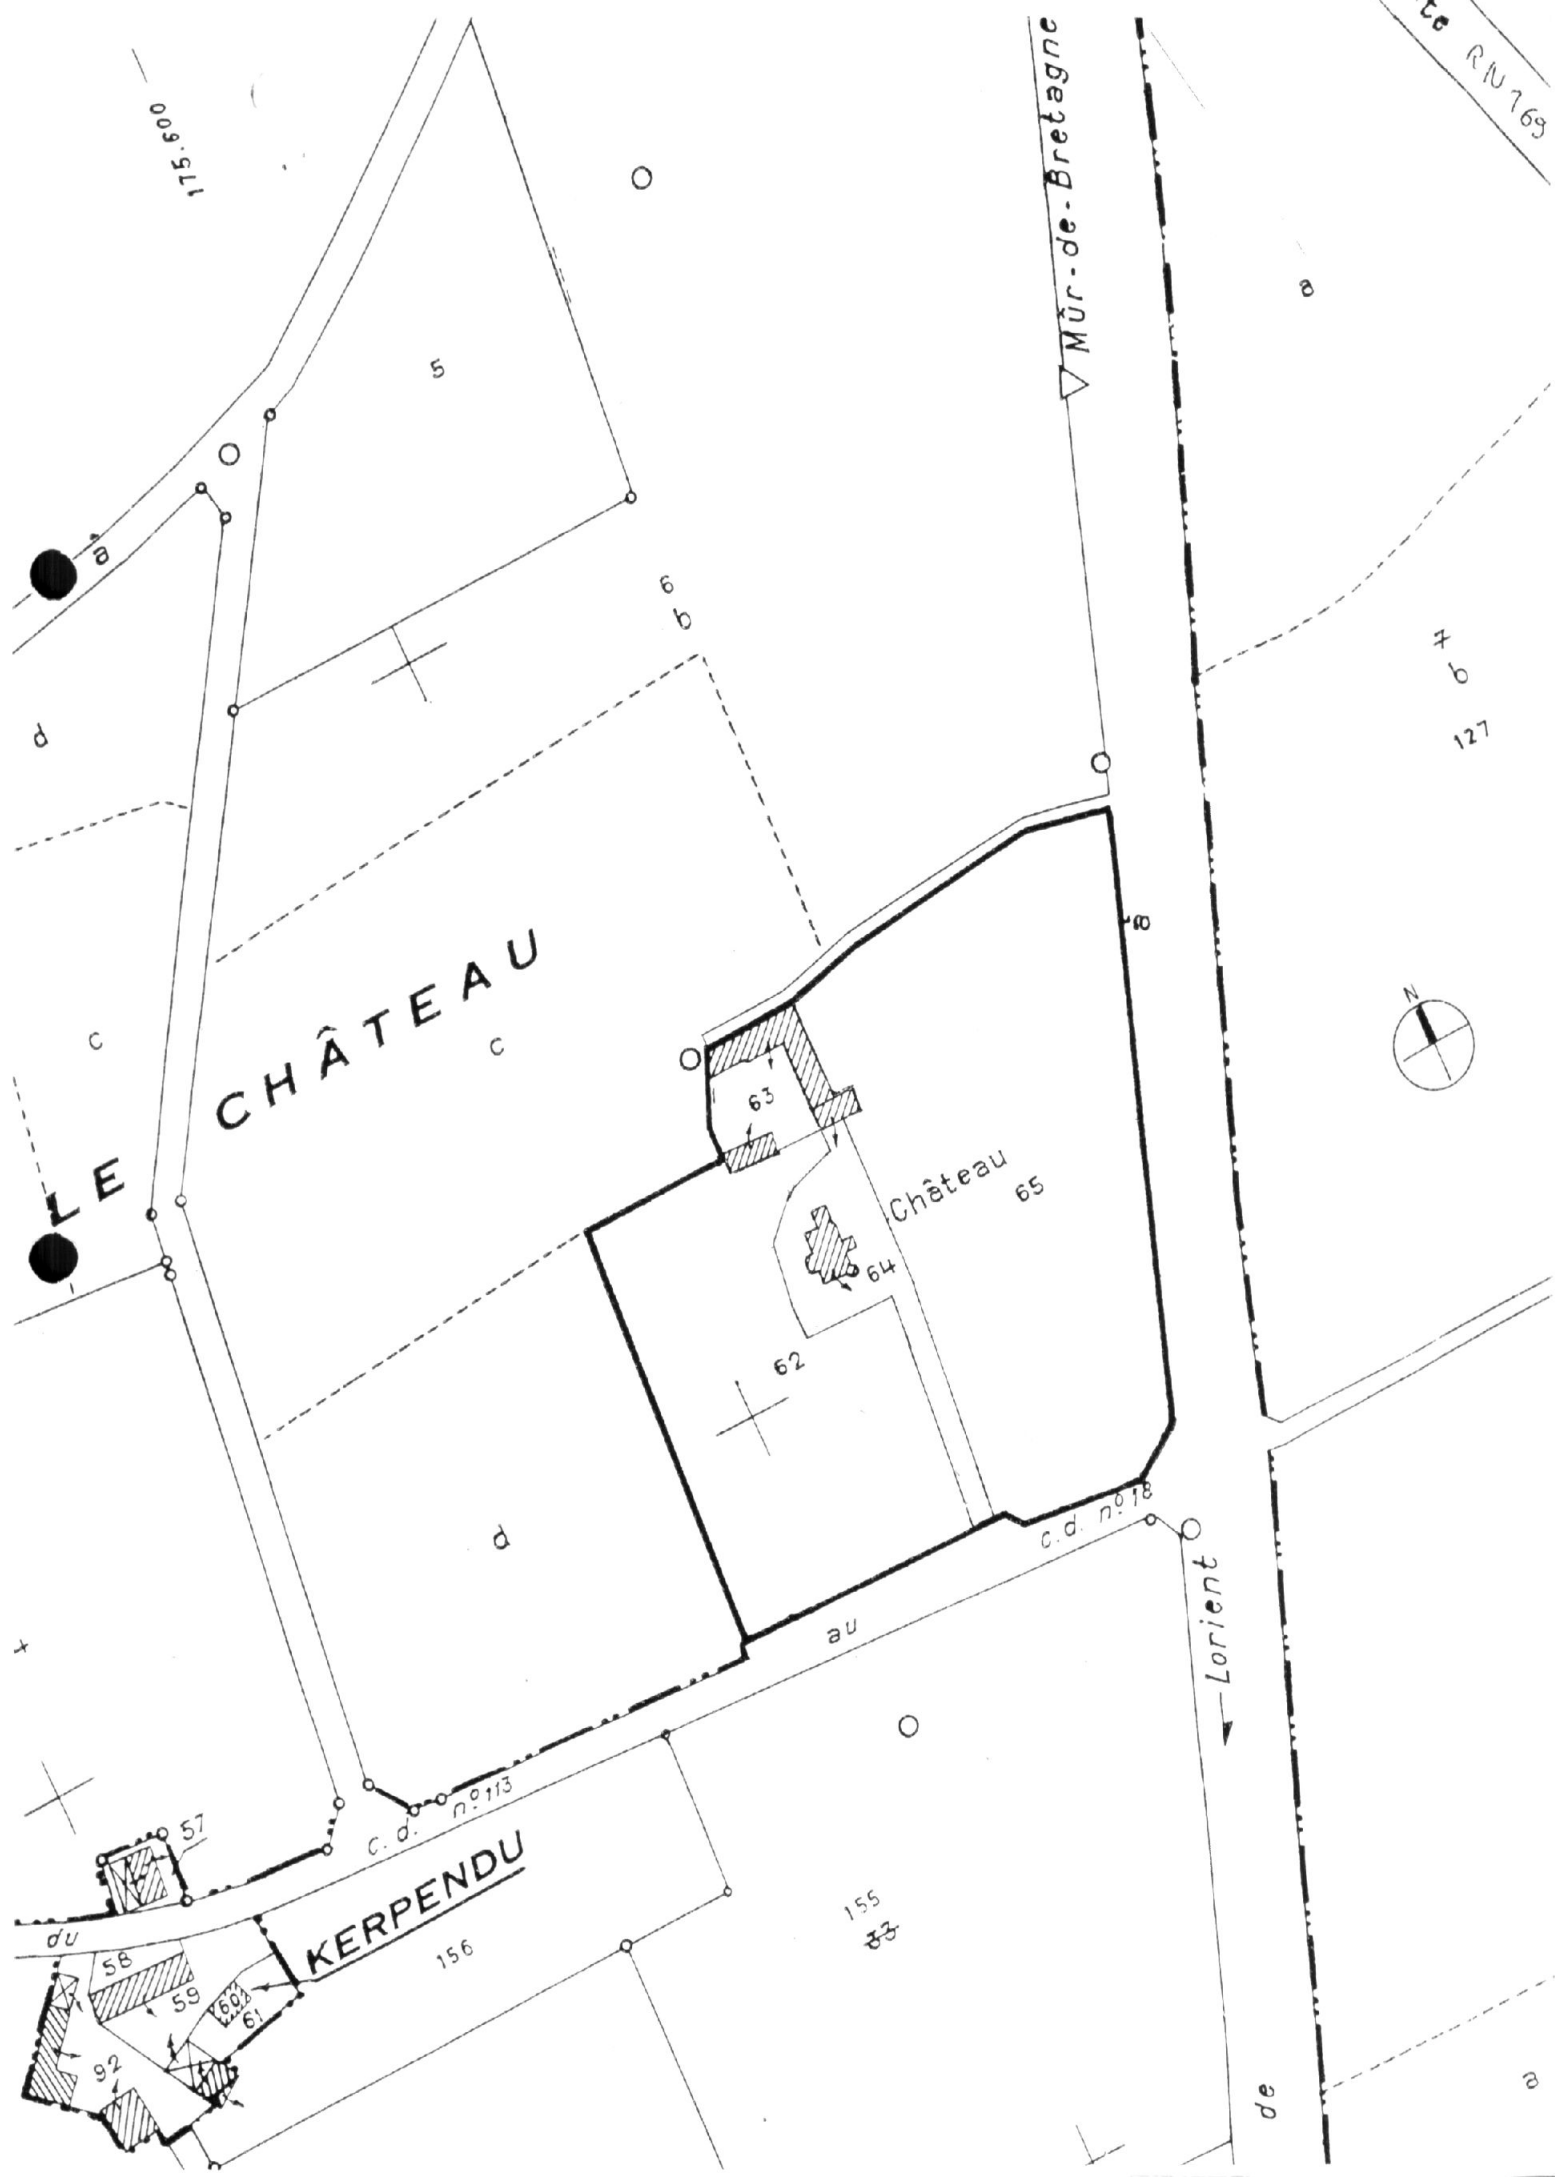


Fig. 1 Élévation est.

Phot. Inv. B. Bègne
98 56 0661 X



