

Localisation : 56
Aire d'étude : Pont-Scorff
Commune : Cléguer
Lieu-dit : Kerléberh

Titre courant : **ferme de prêtre**
Dénomination : ferme
Destinataire : de prêtre

Référence : IA56000241

Cartographie : Lambert0 0175720 2334080

Cadastre : 1980 YB 83

Statut juridique : propriété privée

Protection :

Etat de conservation : mauvais état

Dossier d'inventaire topographique établi en 1997 par Tanguy-Schroër Judith; Toscer Catherine

(c) Inventaire général, 1997

HISTORIQUE

Datation : 1^{ère} moitié 17^e siècle. 19^e siècle, 20^e siècle. .

Auteur(s) :
maître d'oeuvre inconnu.

Commentaire : Cette ferme est construite dans la première moitié du 17^e siècle, date partiellement lisible portée sur le linteau de la fenêtre du 1^{er} étage, accompagnée d'un calice, d'une patène, d'une pyxide et d'un missel sculptés en bas-relief. Ces derniers signalent la présence d'un logis de prêtre. Le comble à surcroît de la maison est supprimé lors du changement de toiture, initialement en chaume et à pignon découvert. Deux fenêtres sont percées au rez-de-chaussée, l'une dans la seconde moitié du 19^e siècle, l'autre au début du 20^e siècle. Une porte est également ouverte au 19^e siècle dans le logis bas contemporain, construit en alignement.

DESCRIPTION

SITUATION : en écart

MATERIAUX

Gros oeuvre : granite; moellon

Couverture : ciment amiante en couverture; ardoise

STRUCTURE

Vaisseaux et étages : 1 étage carré; comble à surcroît

COUVERTURE : toit à longs pans; pignon couvert

Localisation : 56 - Cléguer

Réf. : IA56000241

Lieu-dit : Kerléberh

Titre courant : ferme de prêtre

Dénomination : ferme

DECOR

Technique : sculpture

Représentation : calice; objet de culte; fleur de lys

sujet : calice, patène, support : linteau de la fenêtre principale du 1^{er} étage; sujet : fleur de lys, support : linteau de la fenêtre secondaire du 1^{er} étage et linteau de la fenêtre de la dépendance.

COMMENTAIRE DESCRIPTIF


La ferme du type dit à fonctions multiples réunit sous le même toit les fonctions agricoles et de logement. La distribution superpose, à droite, la salle et la chambre, à gauche, l'étable et le grenier. Elle communique par une porte intérieure avec le logis bas secondaire, de type logis-étable, construit en alignement. Celui-ci est surmonté d'un comble à surcroît et couvert d'un toit en ardoise tandis que le logis principal est couvert d'un toit en ciment amiante.

TYPOLOGIE : logis à fonctions multiples superposées; logis-étable


TABLE DES ILLUSTRATIONS

Pl.	I	Plan de situation. Extrait cadastral 1980, section YB, échelle 1/2000 ^e .	
Pl.	II	Plan du rez-de-chaussée et de l'étage, croquis.	
Fig.	1	Logis principal, élévation sud.	98 56 0267 X 99 56 0225 ZA*
Fig.	2	Logis secondaire, élévation sud.	98 56 0265 X 99 56 0224 ZA*
Fig.	3	Détail d'une fenêtre.	98 56 0266 X 99 56 0226 ZA*
Fig.	4	Détail d'une fenêtre du 1 ^{er} étage.	98 56 0268 X

* Clichés couleur disponibles à la photothèque de l'Inventaire.

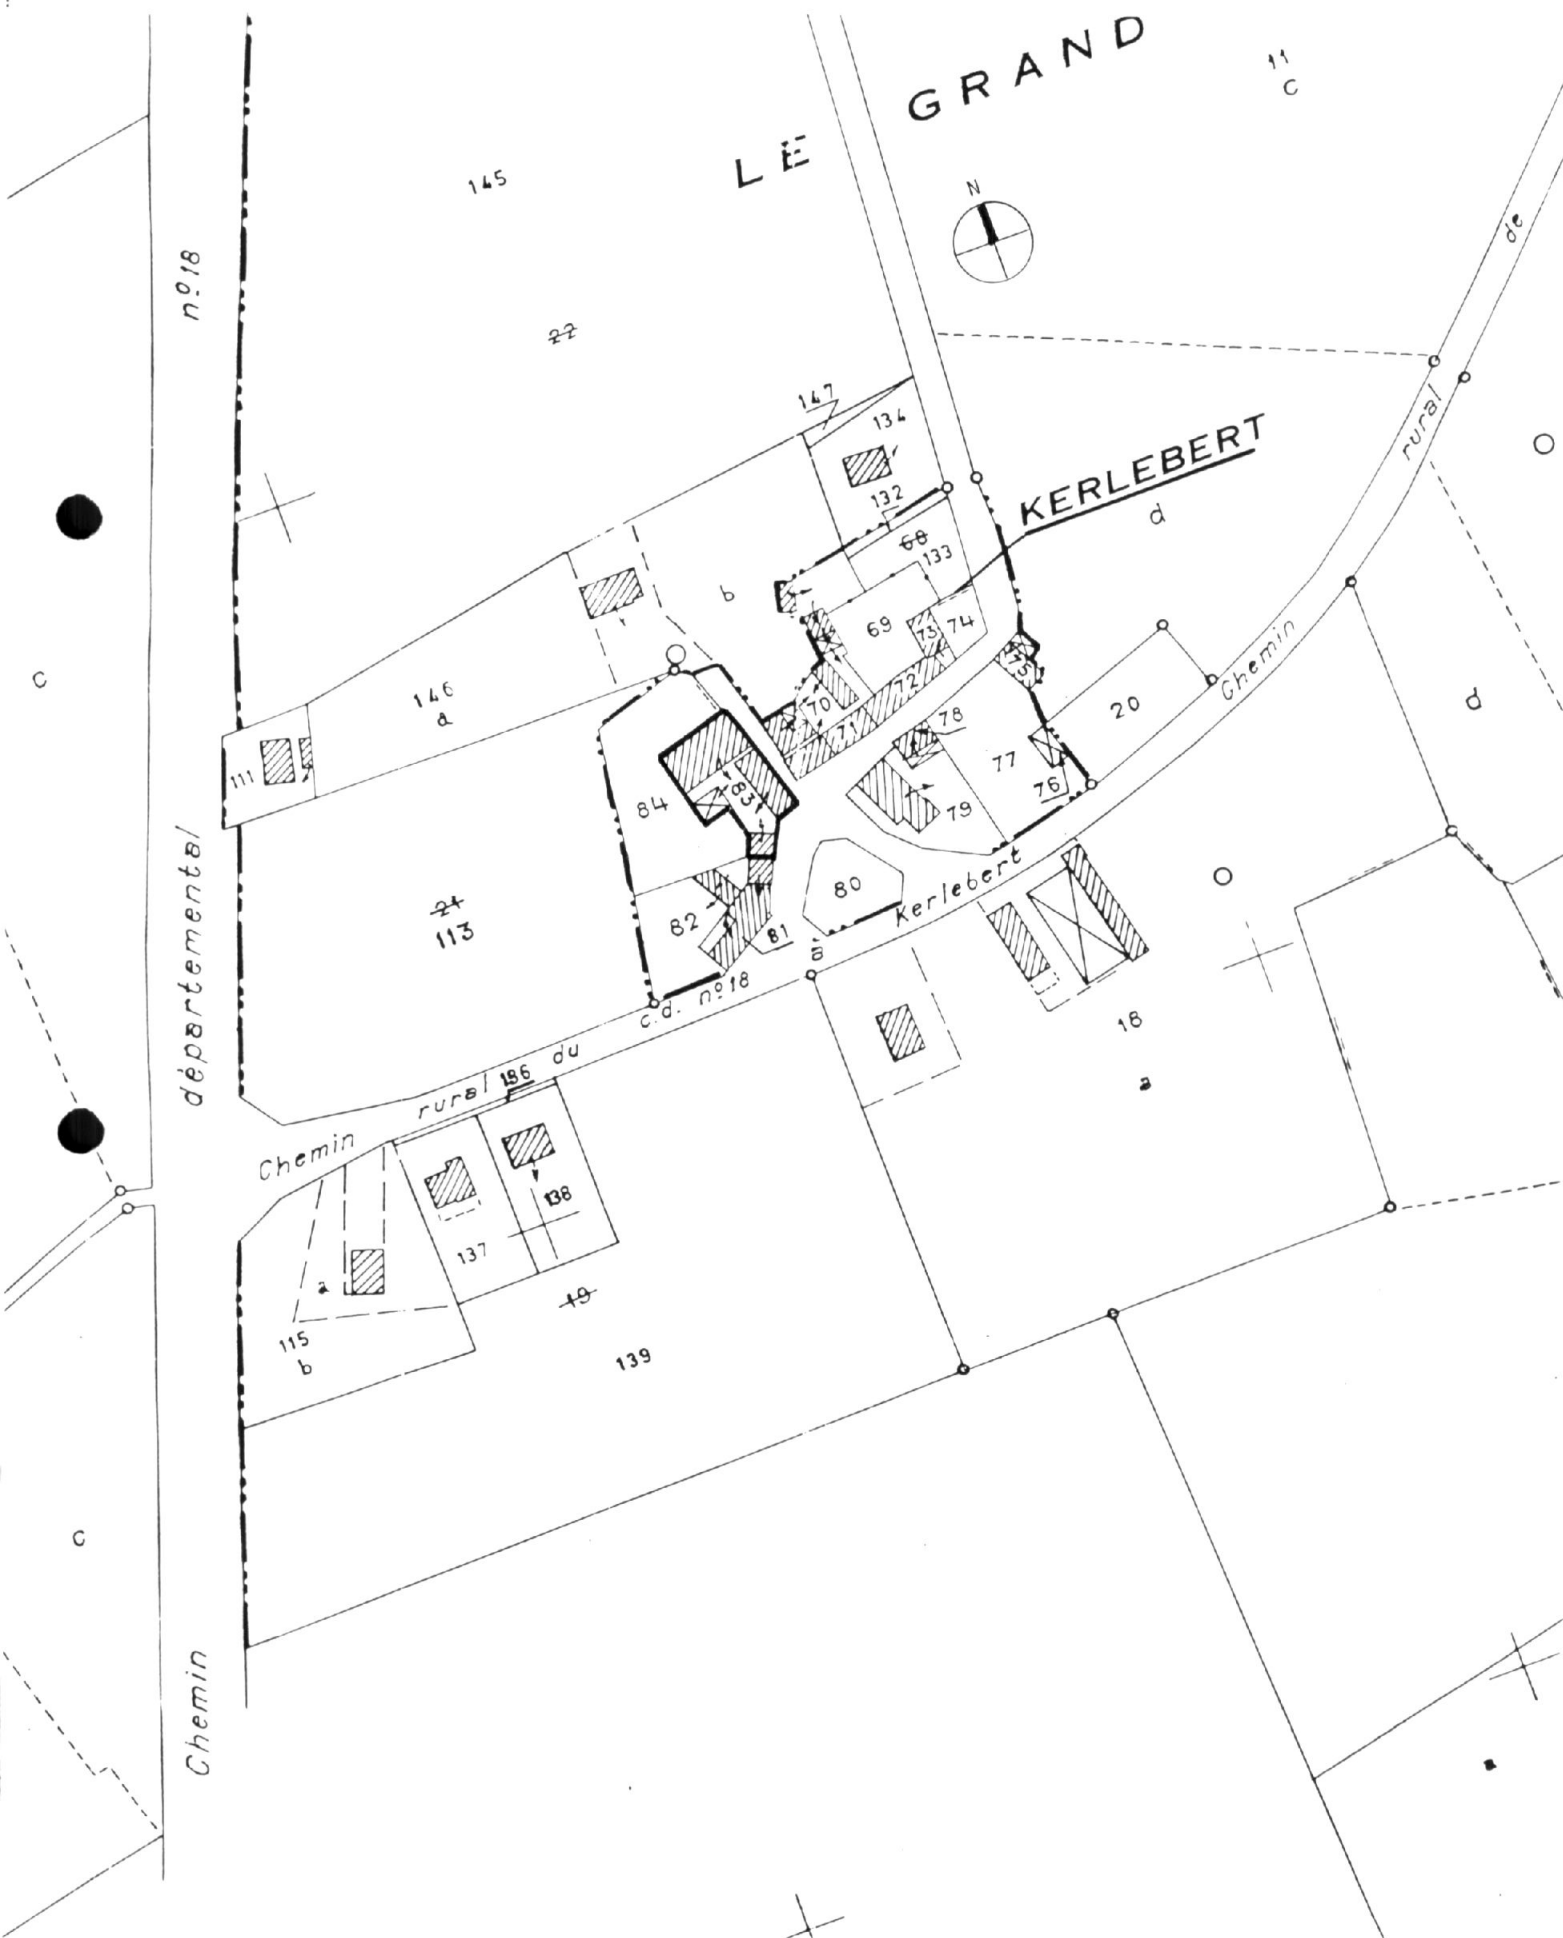

Pl. II Plan du rez-de-chaussée et de l'étage, croquis.

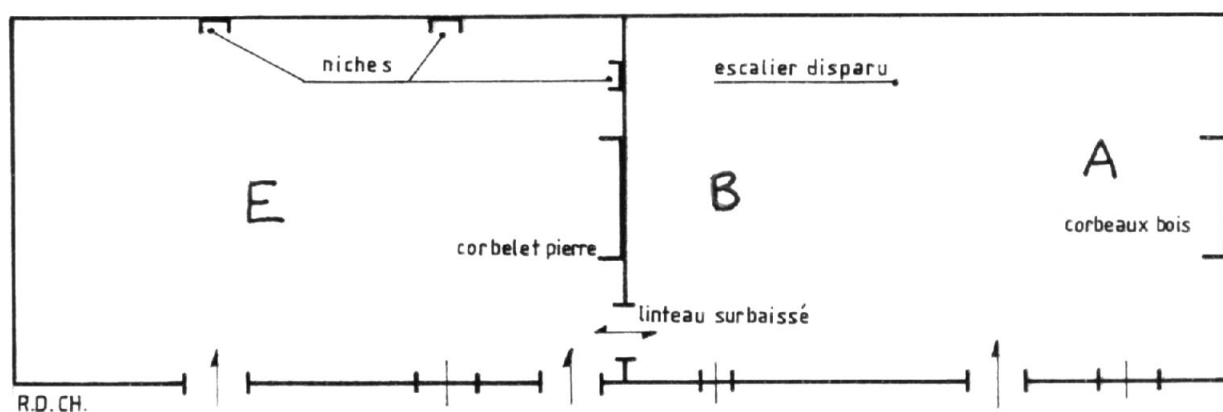

Légende

- A salle
- B étable
- C chambre
- D grenier
- E logis = dépendance

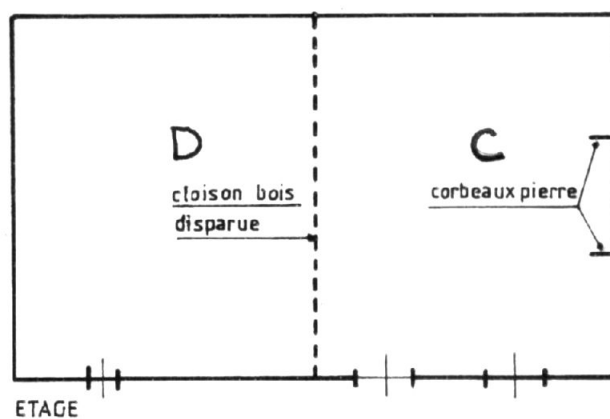


Fig. 1 Logis principal, élévation sud.

Phot. Inv. B. Bègne
98 56 0267 X
99 56 0225 ZA





Fig. 3 Détail d'une fenêtre.

Phot. Inv. B. Bégne
98 56 0266 X
99 56 0226 ZA



Fig. 4 Détail d'une fenêtre du 1^{er} étage.

Phot. Inv. B. Bègne
98 56 0268 X

