

Département : 56 56003977
Aire d'étude : SARZEAU
Commune : SARZEAU
Edifice contenant : EGLISE PAROISSIALE SAINT SATURNIN (REF : 00127579). Emplacement : CHOEUR ET BRAS SUD DU TRANSEPT
Dénomination : VERRIERES (6) (BAIES no 1,2,3,4,6,8)

Coordonnées : LAMBERT0 X = 0215850 Y = 2293337

PROPRIETE PUBLIQUE

Protection : 1990/02/05 INSCRIT M.H.

Dossier INVENTAIRE TOPOGRAPHIQUE établi en 1992 , 1995 par RENAUDEAU OLIVIER, TOSKER CATHERINE

(C) INVENTAIRE GENERAL, 1992

DESCRIPTION

Catégorie technique : VITRAIL

Structure : LANCETTE : 2, EN PLEIN CINTRE ; TYMPAN AJOURE ; BAIE LIBRE : EN PLEIN CINTRE

Matériaux et techniques : VERRE TRANSPARENT (COLORE) : GRISAILLE SUR VERRE, PEINT

Description : LES VERRIERES 1 A 4 SONT CONSTITUEES DE DEUX LANCETTES SURMONTEES D'UNE LARME ET DE DEUX ECOINCONS ; LES BAIES 6 ET 8 SONT LIBRES, EN PLEIN CINTRE

Représentation et ornementation : EDUCATION DE LA VIERGE ; SAINTE FAMILLE
PRESENTATION DE LA VIERGE AU TEMPLE (SAINTE ANNE, SAINT JOACHIM, PRETRE) ; NATIVITE (ANGE : EN VOL, NUAGE, MUSIQUE : HARPE)
SACRE COEUR (APPARITION, SAINTE MARGUERITE MARIE ALACOQUE) ; SCENE BIBLIQUE : CHRIST, SAINT JEAN
VIERGE (COURONNE, AME : PURGATOIRE, GLOIRE, NUAGE) ; CHRIST (ANGE, PORTANT : SANG, VIERGE : AGENOUILLE)
PRESENTATION DE LA VIERGE AU TEMPLE (SAINTE ANNE, SAINT JOACHIM)
IMMACULEE CONCEPTION (APPARITION, SAINTE BERNADETTE)

Dimensions : NON MESURES

Etat de l'oeuvre : MAUVAIS ETAT

Marques et inscriptions : SIGNATURE (PEINT, SUR L'OEUVRE) ; INSCRIPTION CONCERNANT L'ICONOGRAPHIE (PEINT, SUR L'OEUVRE) ; INSCRIPTION CONCERNANT LE COMMANDITAIRE (PEINT, SUR L'OEUVRE) ; DATE (PEINT, SUR L'OEUVRE),
BAIE 1 : INSCRIPTION J FOURNIER, 1879 ; INSGRIPTION A LA BASE : VICAIRES DE SARZEAU ; BAIE 2 : J FOURNIER, 1879, TOURS ; BAIE 4 : J FOURNIER, TOURS ; BAIE 6 : J FOURNIER, TOURS, 1881 ; A LA BASE, DANS UN CARTOUCHE : DON DE MR L'ABBE MAX NICOL ; MONOGRAMME : S.A.

HISTORIQUE

Auteur(s) : FOURNIER J : MAITRE VERRIER

LIEU D'EXECUTION : CENTRE, 37, TOURS

Datation : 4E QUART 19E SIECLE

ENSEMBLE REALISE ENTRE 1879 ET 1881 PAR L'ATELIER FOURNIER DE TOURS

TABLE DES ILLUSTRATIONS

Pl. I. Numérotation des baies


Fig. 1. Verrière n°2, vue générale

93 56 01790 V

Fig. 2. Verrière n°6, vue générale

93 56 01284 X

P1. I. Numérotation des baies.

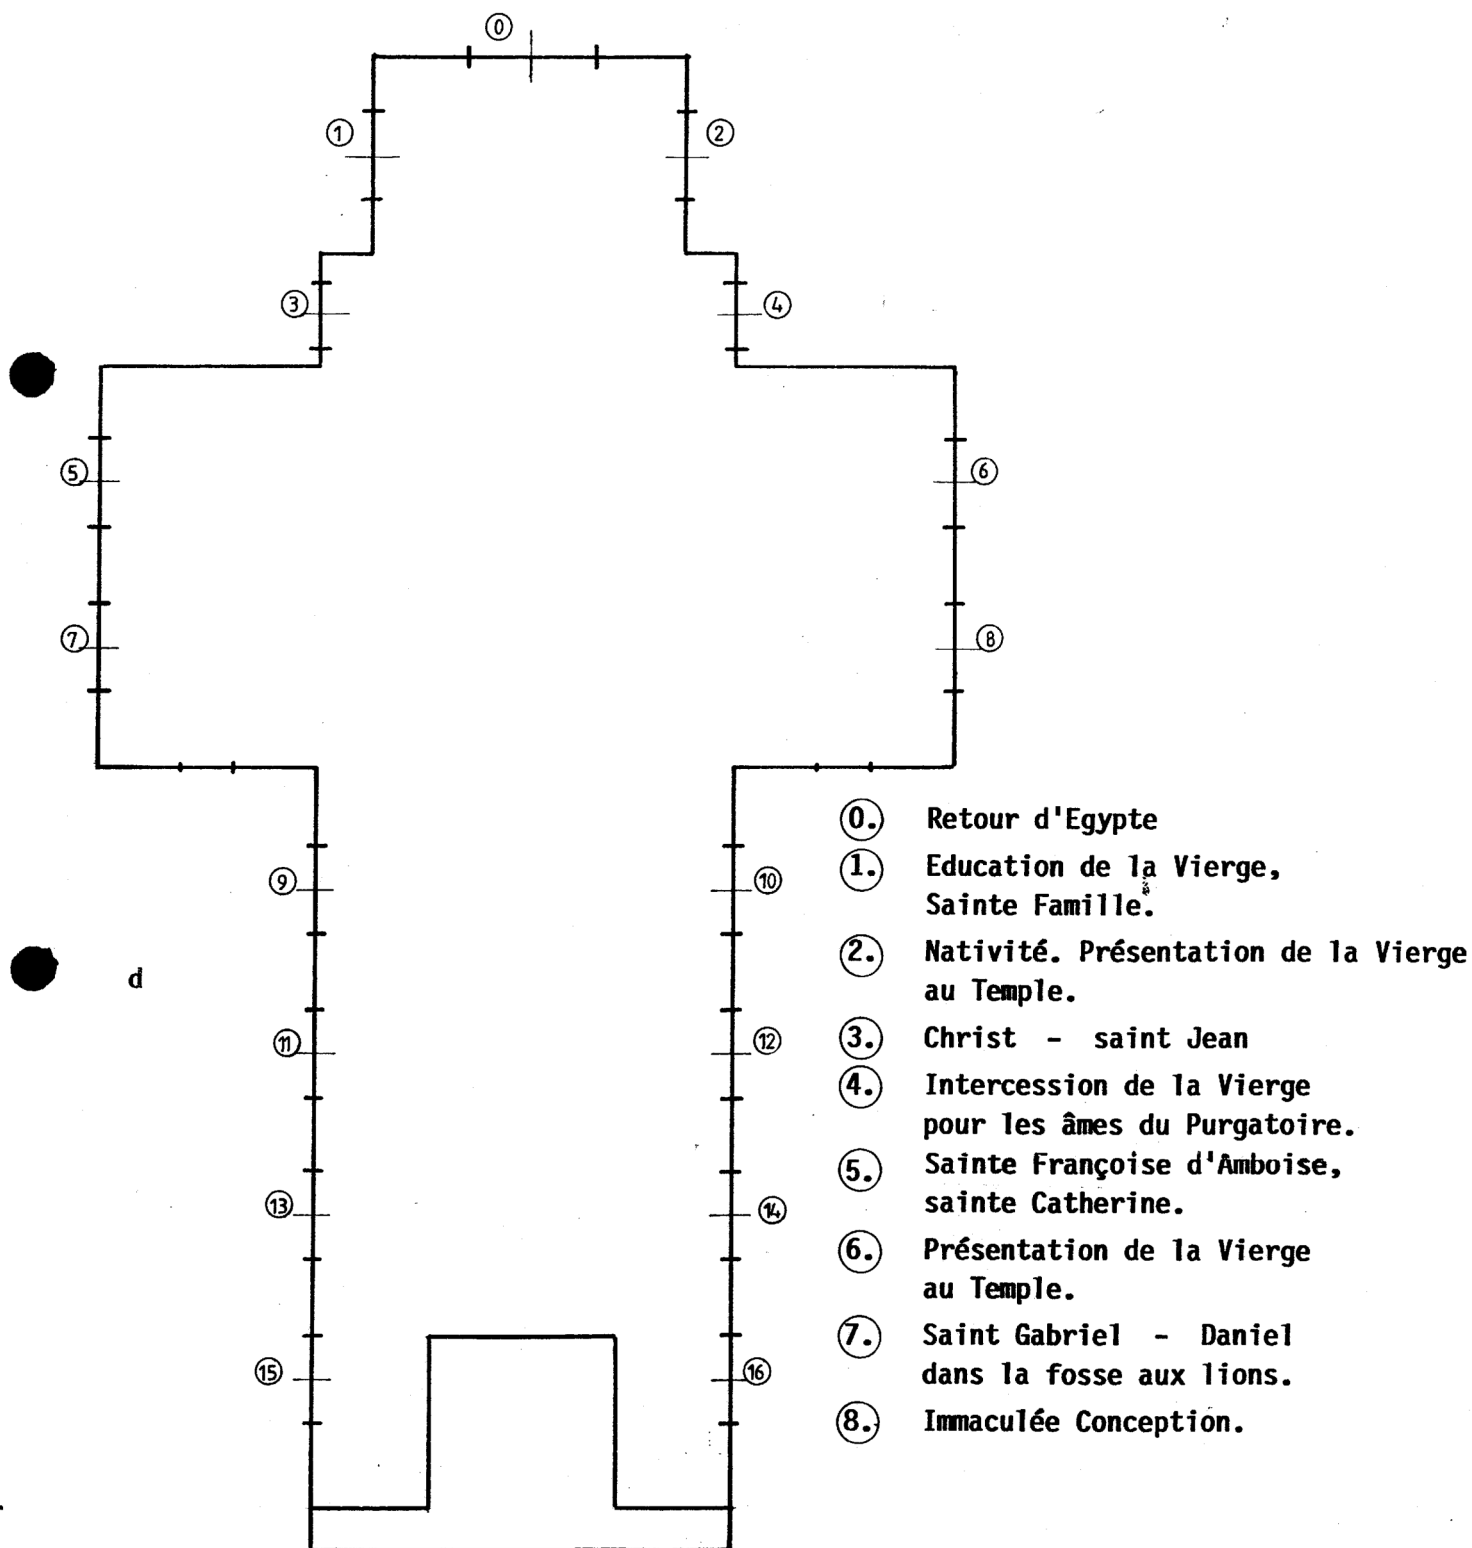

N.B. Les baies entourées sont étudiées.

Fig.1 Verrière n°2, vue générale

Cl.Inv.Artur/Lambart

93 56 01790 V

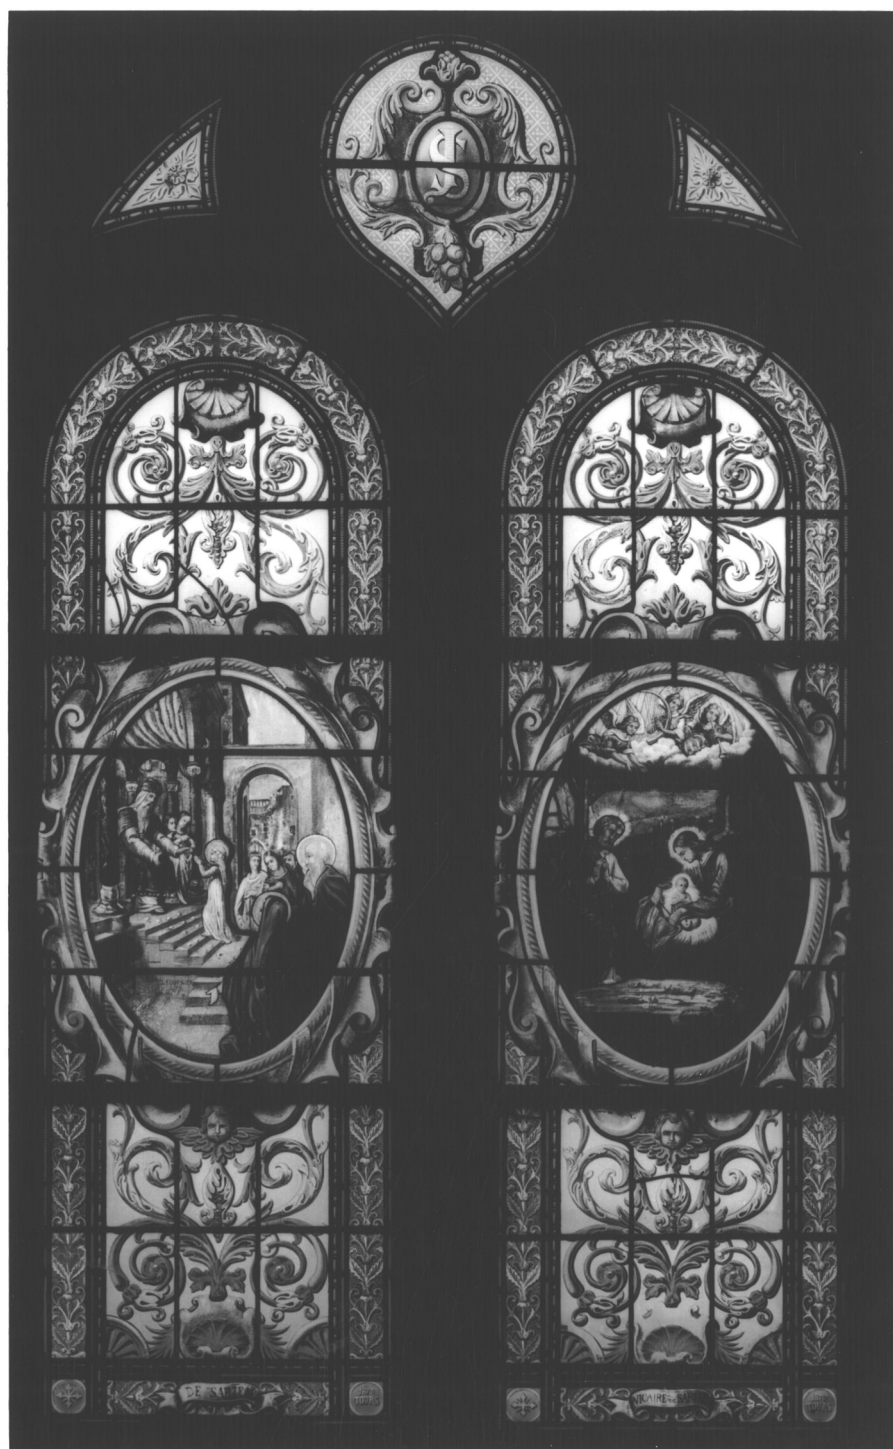


Fig.2 Verrière n°6, vue générale

Cl.Inv.Artur/Lambart

93 56 01284 X

