29 SAINT-SEGAL

nº département · commune

MIL JANDRIG

lieu-dit adresse

Châteaulin Châteaulin

arrondissement canton

Moulin 35.03

édifice ou ensemble contenant

dénomination et titre de l'œuvre

/A0000583o

Coordonnées. Lambert : 2 X = 125, 82 Y = 382, 52

XE = YS =

Cadastre année : section : parcelle :

année : 1959 section : B 3 parcelle : 279

Propriété : privée

Destination actuelle : en ruine

Protection :

État de conservation : mauvais

Établi en 7.1968 par Loyer-Mosser

Revu en 7.1978 par Douard

I- HISTORIQUE : 1830 (porte la date). 1884 (restauration).

II- DESCRIPTION

- Situation : situé dans la vallée de la Douffine à laquelle il est relié par des canaux de dérivation.
- Matériaux : gros-oeuvre en moellons de schiste, joints clairs, encadrement des baies en granite, toiture en ardoise en pose décorative (trois losanges et bandes d'ardoises à disposition en contre-sens).
- Structure : plan rectangulaire simple.
- Elévations : élévation Sud à trois travées; édifice à un étage et comble simple.

La partie orientale est occupée par le mécanisme du moulin avec deux meules entraînées par le tourbillon d'eau dont la transmission se faisait par hérisson (disparu); cette partie est en demi-niveau.

La partie occidentale ainsi que la partie Ouest de l'étage sont réservées à l'habitation.

Pl. I - Extrait cadastral.
Pl. II - Plan au sol.
Pl. III - Coupe longitudinale.
Pl. IV - Coupe transversale.

Fig. 1 Elévation Sud, vue générale ..... cliché nº 68.29.211 Z
- 2 Vestiges du mécanisme ..... - 68.29.212 Z

IN 9 021266 0 10 FC

29 SAINT-SEGAL

MIL JANDRIC

(moulin de Kerbriant

B_3 -1959-

1/2000

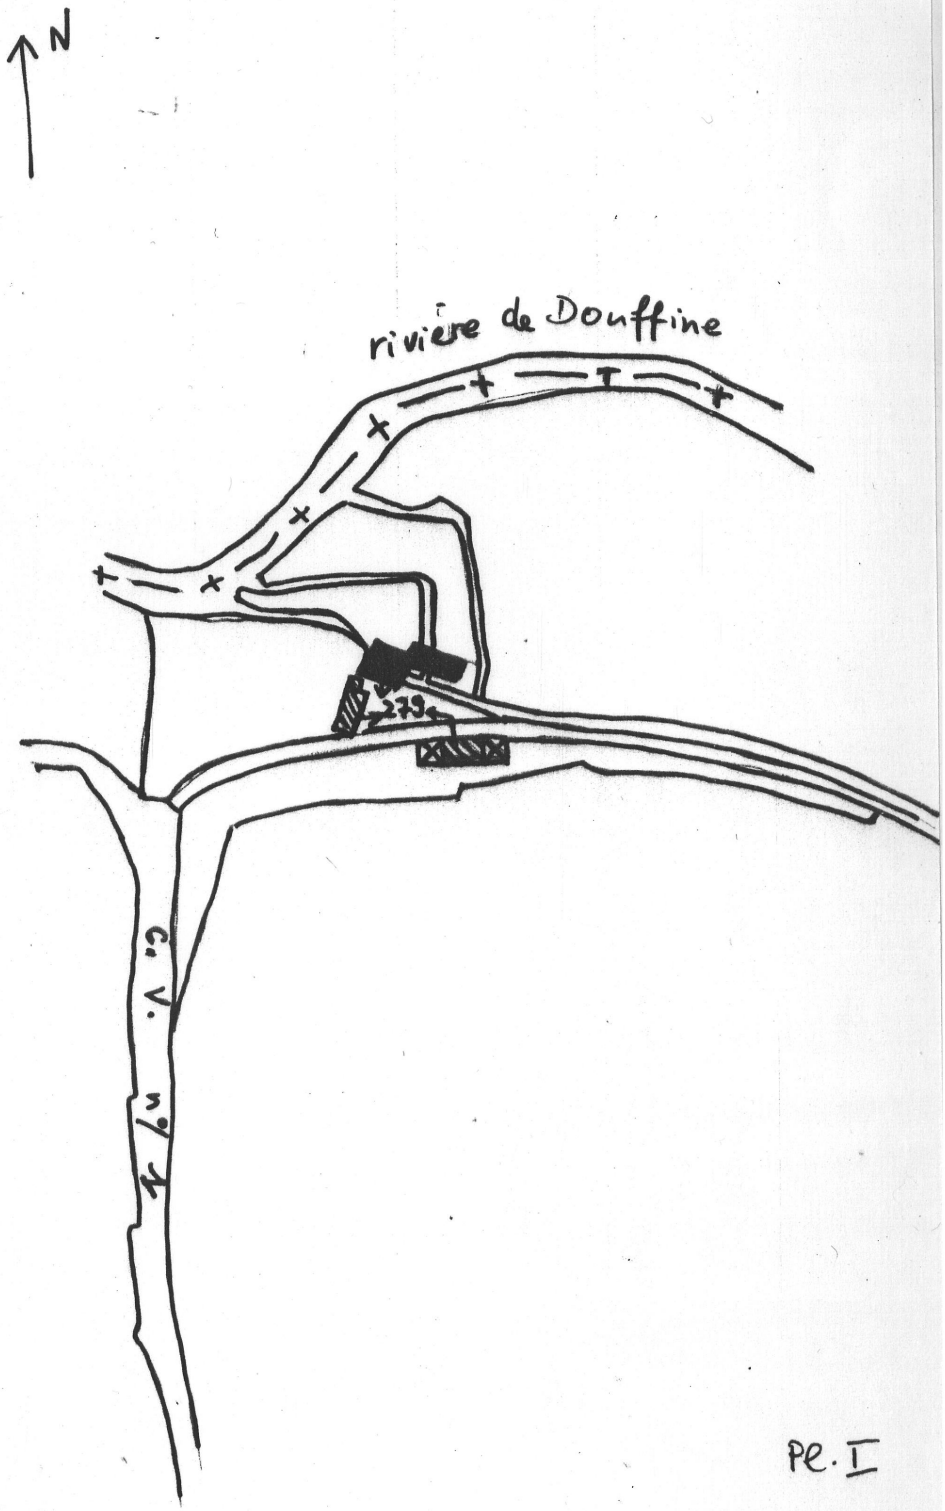

Pl. I

29 SAINT SEGAL

Moulin de MIL JANDRIG

- Plan au sol - (état en 1968)

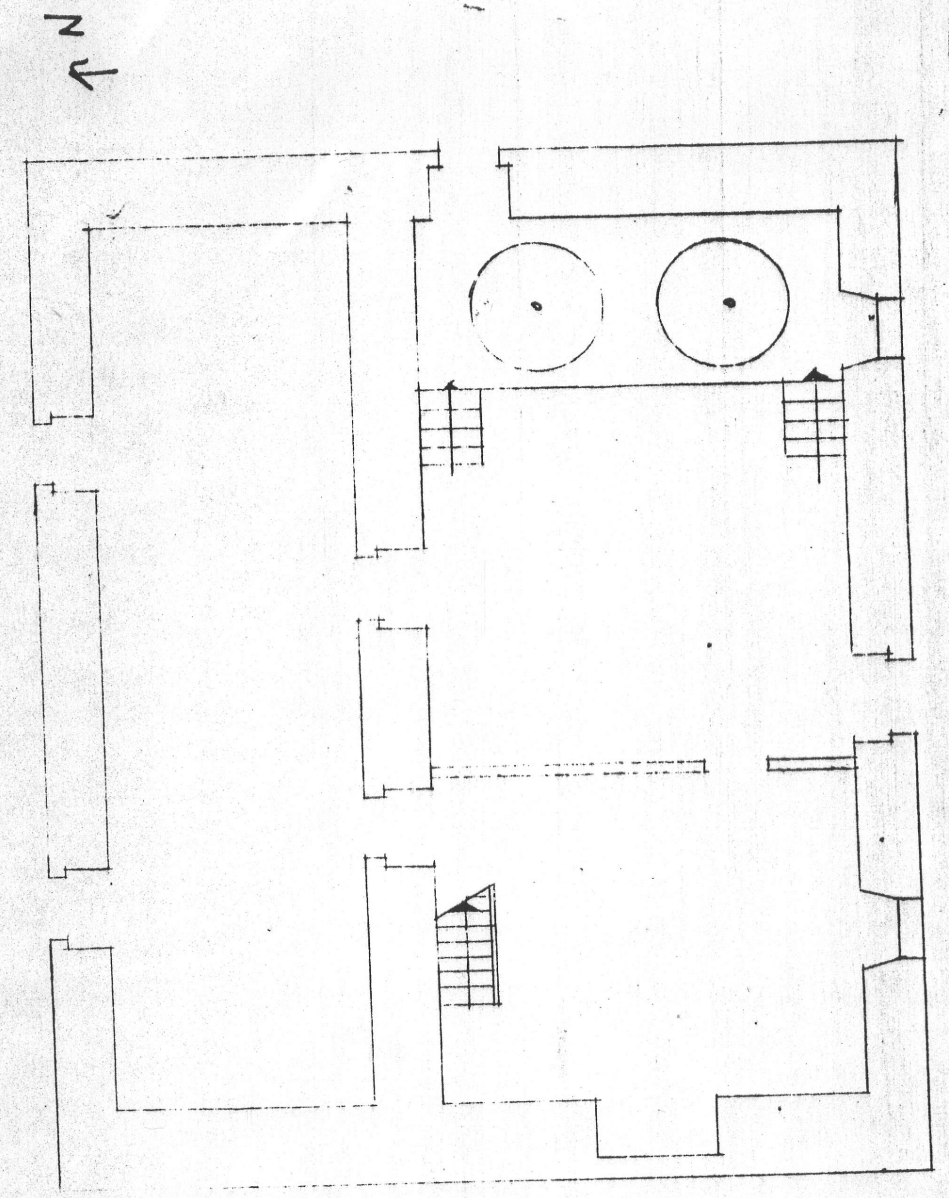

Pl. II

29 SAINT-SEGAL - Moulin de MIL JANDRIC

- COUPE LONGITUDINALE -

(Etat en 1968)

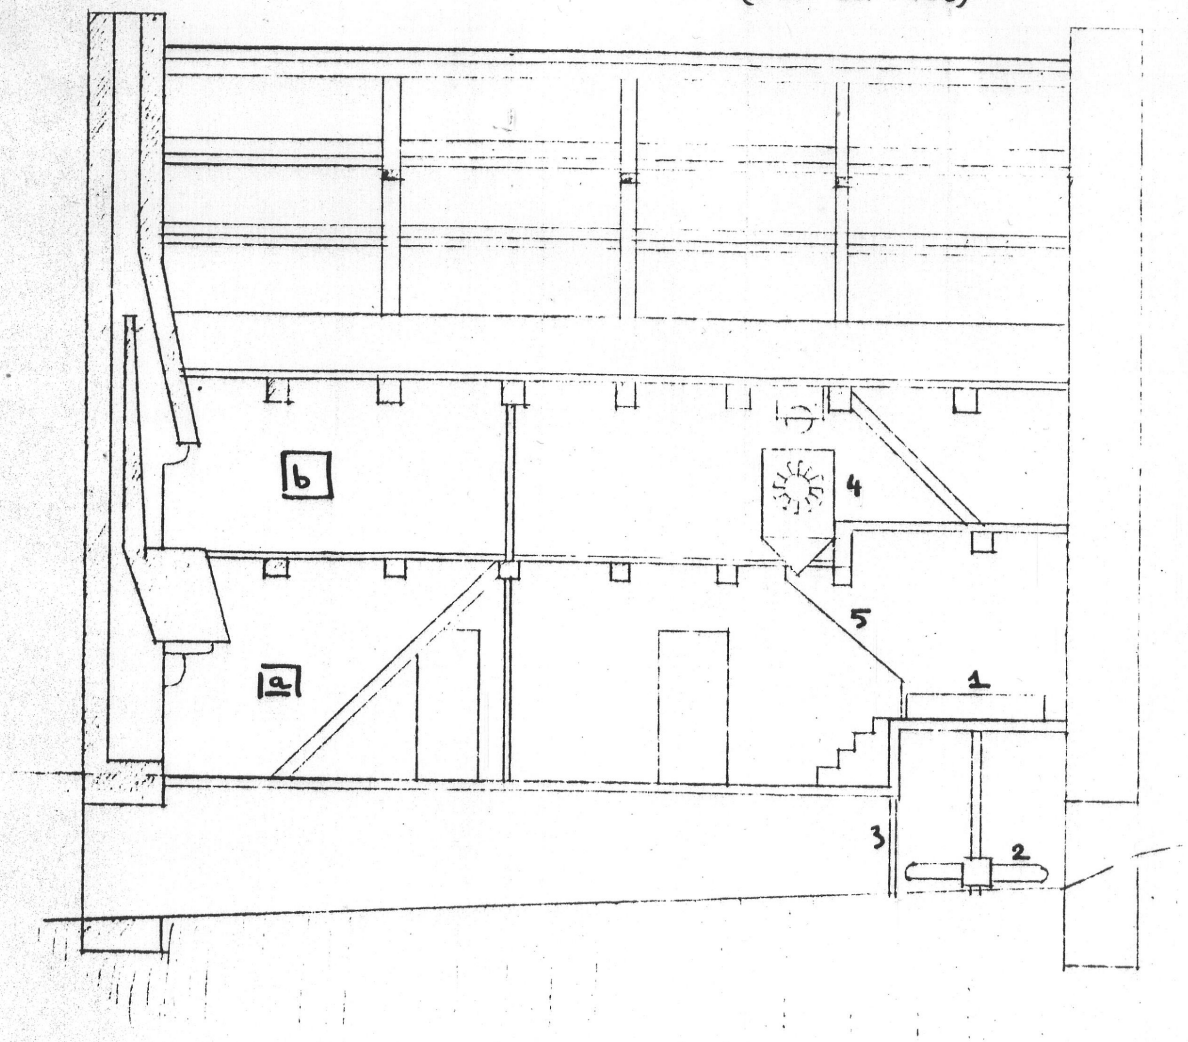

1 - meule
2 - turbine
3 - vanne
4 - trémie
5 - transmission

a - salle commune
b - chambre

Pl. III

29 · SAINT - SEGAL - MOULIN DE MIL JANDRIG -

COUPE TRANSVERSALE (état en 1968)

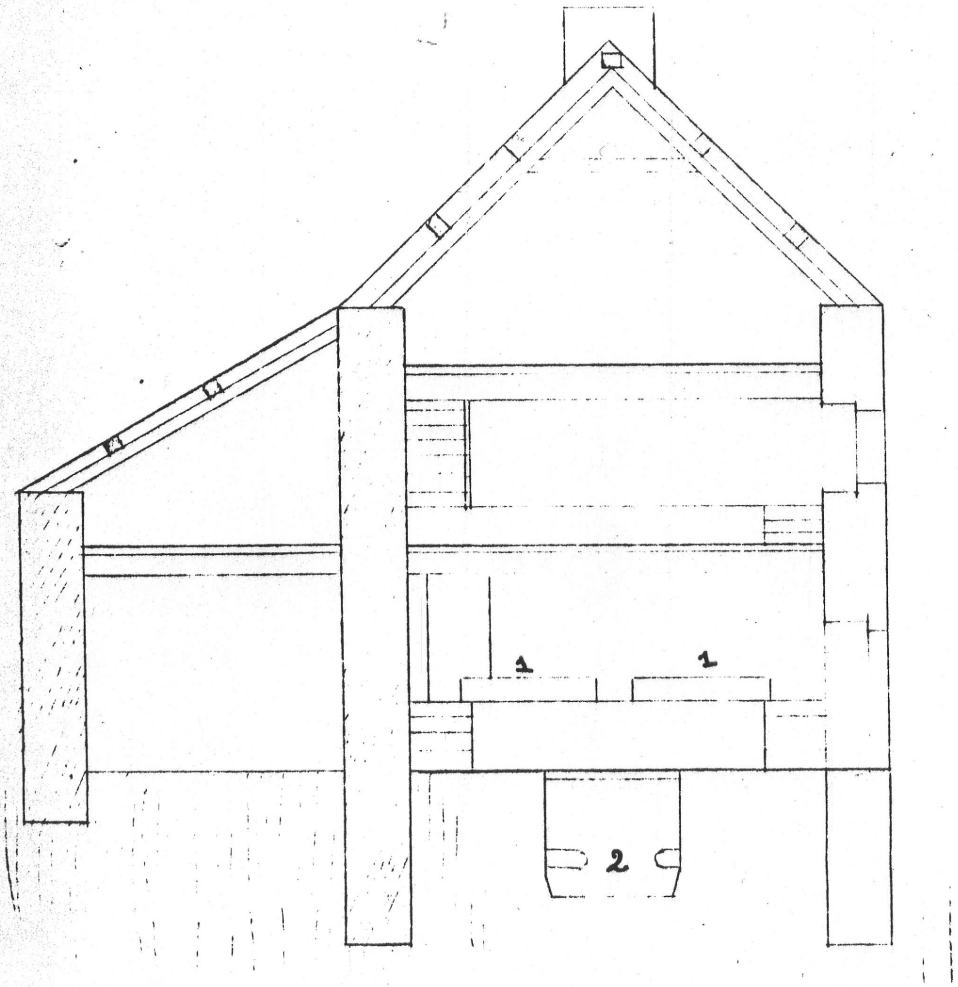

1 - meule
2 - turbine

pl. IV

SAINT-SEGAL 29

MIL JANDRIG

Moulin

Cliché ARTUR

68.29.211 Z

Fig. 1

SAINT-SEGAL 29

MIL JANDRIG

Moulin - vestiges du mécanisme

Cliché ARTUR

68.29.212 Z

Fig. 2