

29

n° département

ESQUIBIEN

commune

ESQUIBIEN

lieu-dit

Rue Surcouff

adresse

154

QUIMPER

arrondissement

PONT CROIX

canton

édifice ou ensemble contenant

PRESBYTERE

dénomination et titre de l'oeuvre

1A0006187

Coordonnées. LAMBERTO

X = 08601

Y = 35873

Cadastré

année :

section :

parcelle :

année : 1978

section : ZM

parcelle : 126

Propriété : DE LA COMMUNE

Destination actuelle :

Protection

État de conservation :

Établi en 1977-78, 80 paA 83 C. TOSKER

SITUATION: EN VILLAGE

PARIES CONSTITUANTES: ENCLOS

MATÉRIAUX: 1) GROS ŒUVRE: GRANULITE, PIERRE DE TAILLE 2) COUVERTURE: ARDOISE

STRUCTURE: 1 ÉTAGE CARRE

ÉLEVATION: ÉLEVATION ORDONNANCEE

COUVERTURE: TOIT A LONGS PANS, PIGNON DECOUVERT, NOUE

ESCALIERS: ESCALIER DANS ŒUVRE, ESCALIER TOURNANT A RETOURS SANS JOUR

TYPOLOGIE: PRESBYTERE DE PLAN MASSE, PLAN DOUBLE EN PROFONDEUR, LOGIS A QUATRE PIÈCES PAR ÉTAGE, CHARPENTE SANS POINÇON

HISTORIQUE ET CONCLUSIONS: PRESBYTERE 16^E SIÈCLE DETRUIT SAUF PORTAIL D'ENTRÉE; LOGIS ACTUEL 1^{ERE} MOITIÉ 19^E SIÈCLE

Le cadastre de 1837 montre un bâtiment (de service ? ou chapelle ?) Sur rue aujourd'hui détruit, de même qu'un petit pavillon à l'angle Sud-Est du jardin. Les corps postérieurs latéraux ont également été construits après cette date, ainsi que le montre la présence unique de la tour d'escalier sur ce même cadastre.

Table des figures

Pl.I. Extrait cadastral 1978

Doc.1. Extrait cadastral 1837 : cf. Village, Doc.1

Fig.1. Elévation antérieure	79.29.424 X
Fig.2. Elévation postérieure Nord	79.29.413 X
Fig.3. Portail Est	79.29.423 X
Fig.4. Pièce RC Est : boiseries lambrissées	79.29.408 X

2017


VILLAGE

PRESBYTERE



Cadastre 1978

Section ZM/ échelle 1/1000e

PL. I.

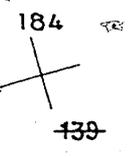

LE REUNIOI

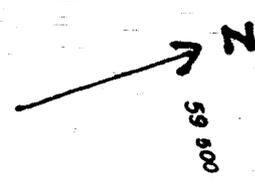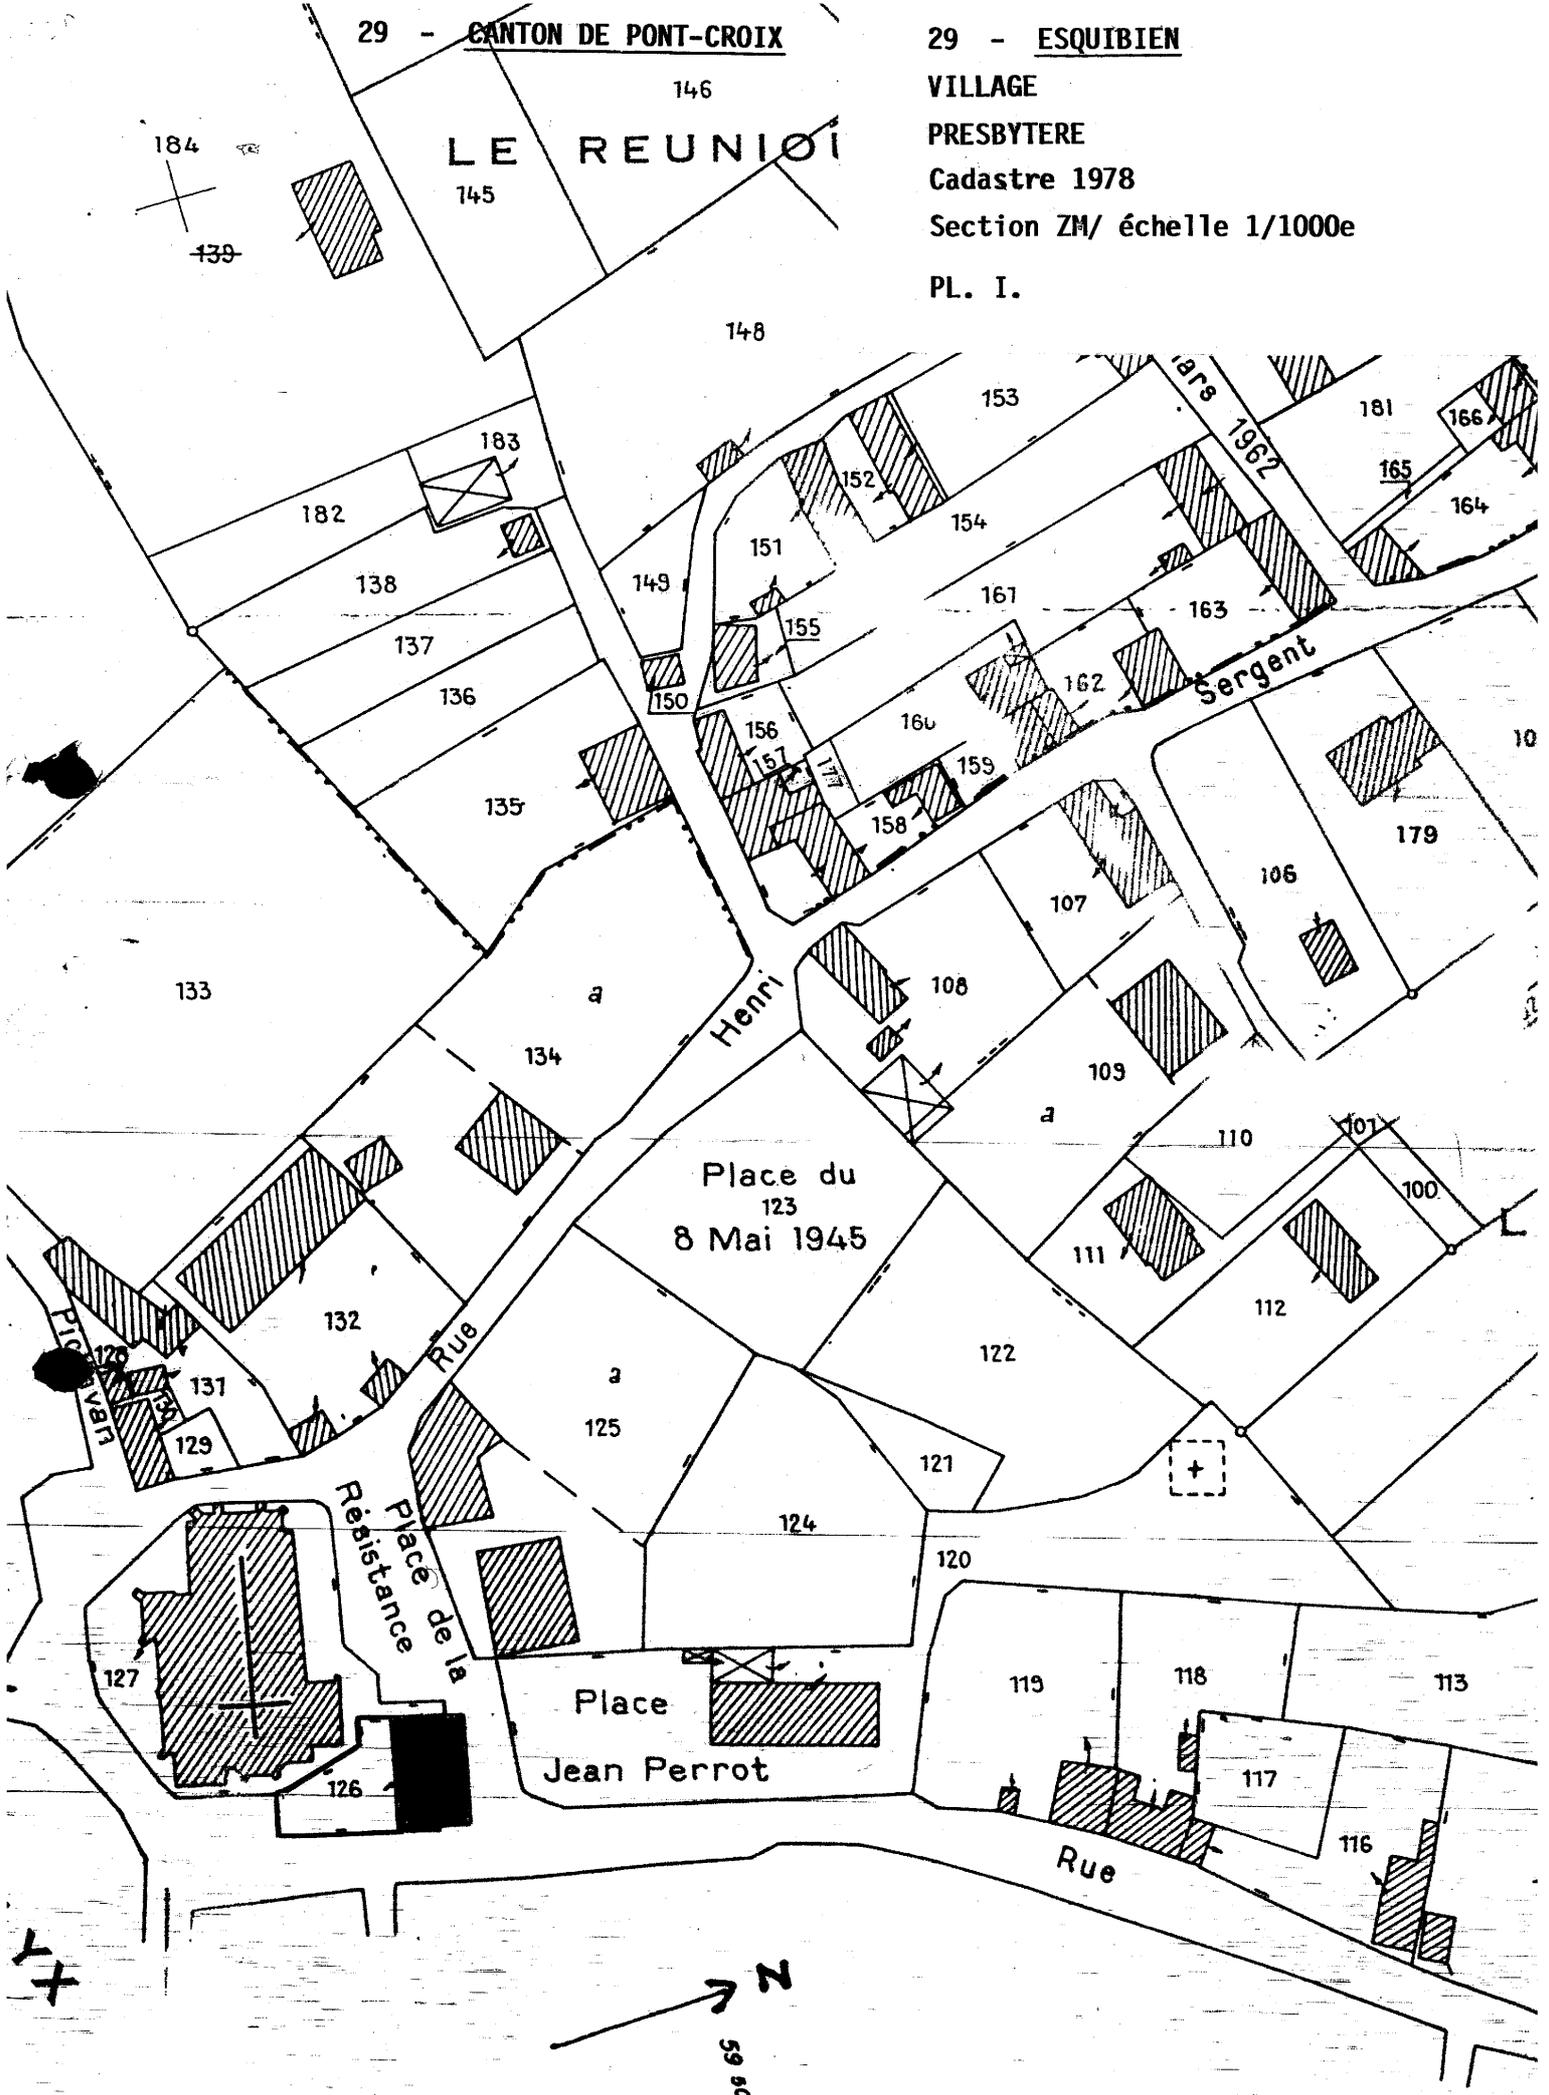

29 ESQUIBIEN Esquibien
PRESBYTERE

FIG.1 Elevation anterieure

Cl. Inv. Artur 79 29 424 X.



29 ESQUIBIEN Esquibien
PRESBYTERE

FIG.2 Elevation posterieure Nord


Cl. Inv. Artur 79 29 413 X.



29 ESQUIBIEN Esquibien
PRESBYTERE

FIG.3 Portail Est

Cl. Inv. Artur 79 29 423 X.

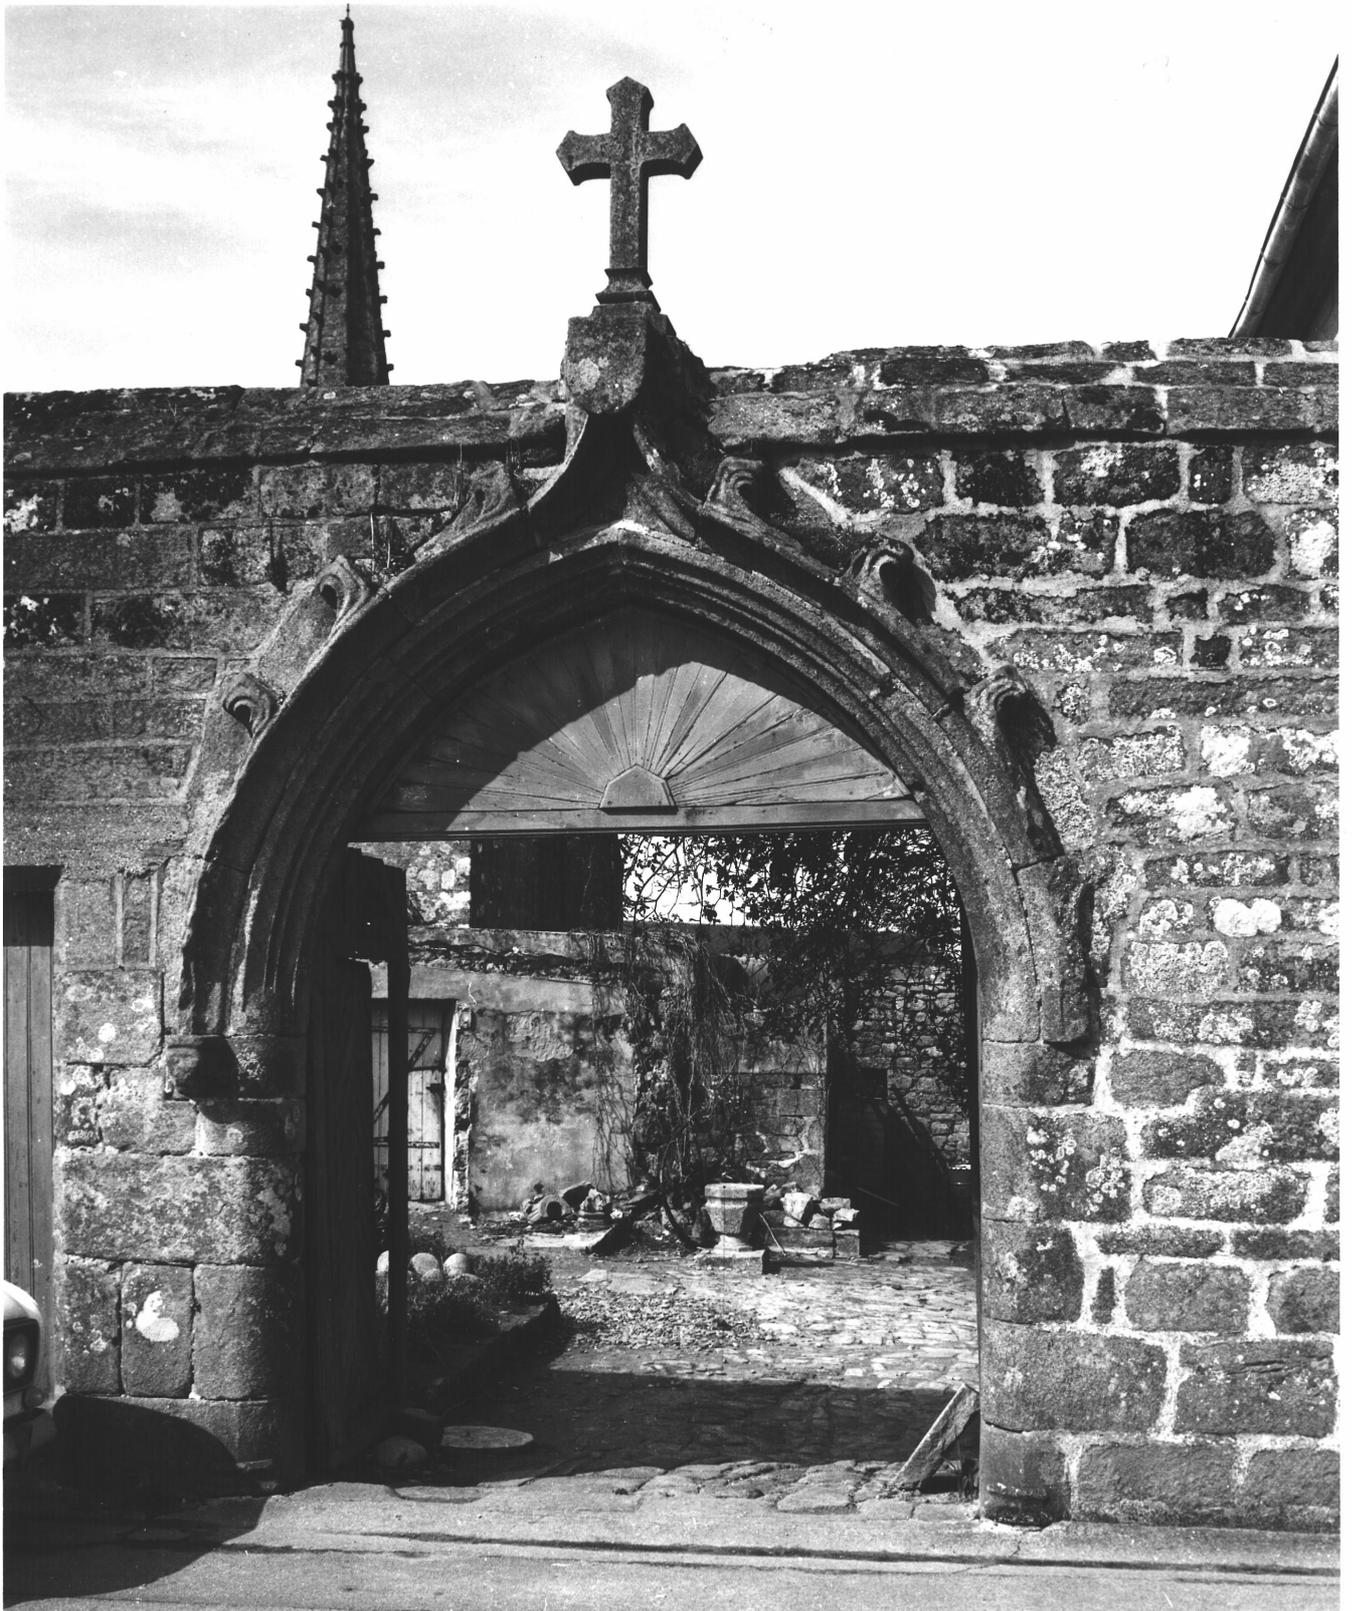

29 ESQUIBIEN Esquibien
PRESBYTERE

FIG.4 Piece au rez-de-chaussee,
boiseries lambrissees
Cl.Inv.Artur 79 29 408 X.

