

35

n° département

BAIN DE BRETAGNE

commune

BOIS GREFFIER (LE)

lieu-dit

adresse

0933

REDON

arrondissement

BAIN DE BRETAGNE

canton

édifice ou ensemble contenant

FERME

dénomination et titre de l'œuvre

1/1000 71.75

Coordonnées.

LAMBERT2

X = 29840

Y = 32430

Cadastre

année :

section :

parcelle :

année : 1971

section : Y1

parcelle : 64

Propriété : PRIVÉE

Destination actuelle :


Protection

État de conservation :

Établi en 1967


par

**SITUATION: ISOLE****PARIES CONSISTANTES: FOUR A PAIN, PUIIS****MATIERIAUX: 1) GROS OEUVRE: SCHISTE, GRES, MOELLON SANS CHAÎNE EN PIERRE DE TAILLE, APPAREIL MIXTE 2) COUVERTURE: ARDOISE****STRUCTURE: PLAN REGULIER, 1 ETAGE CARRE****COUVERTURE: TOIT A LONGS PANS, CROUPE, APPENTIS****ESCALIERS: ESCALIER DANS OEUVRE, ESCALIER TOURNANT A RETOURS SANS JOUR****HISTORIQUE ET CONCLUSIONS: EDIFICE 17E SIECLE, MENTIONNE COMME MANOIR AU 17E SIECLE**Table des figures :FIG.36 Vue Sud-Est  
70 35 1291 X.FIG.37 Vue Nord-Ouest  
70 35 1292 X.FIG.38 Vue generale Sud  
70 35 1293 X.FIG.39 Four : vue generale  
70.35.1294 X

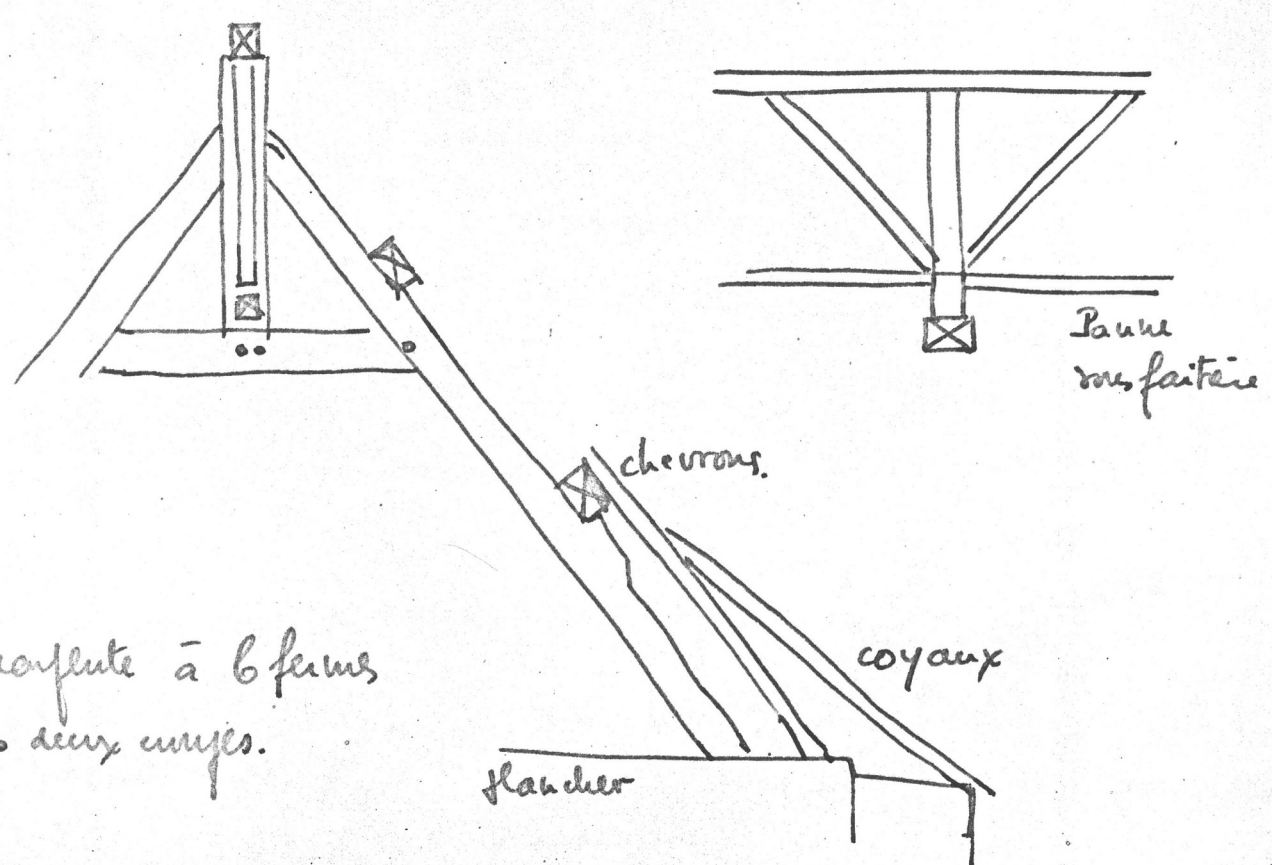

Charpente à 6 fermes  
plus deux croupes.


CHARPENTE

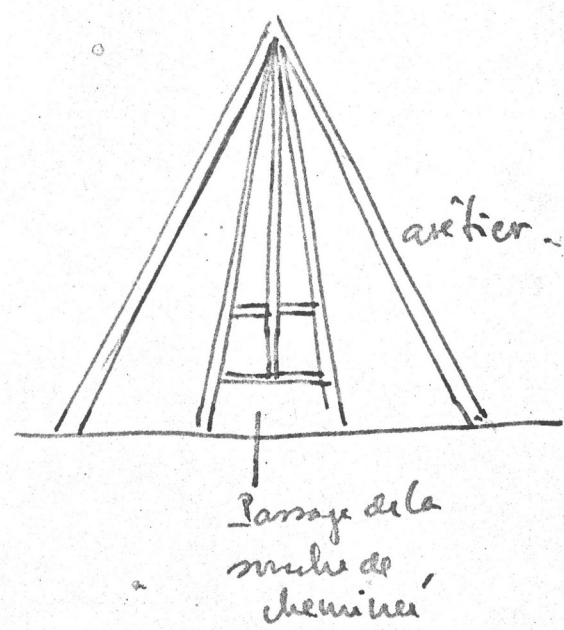

ferme des 2 croupes.

- Dépendance au Sud-Est de la cour

Bâtiment où comble où surcroît

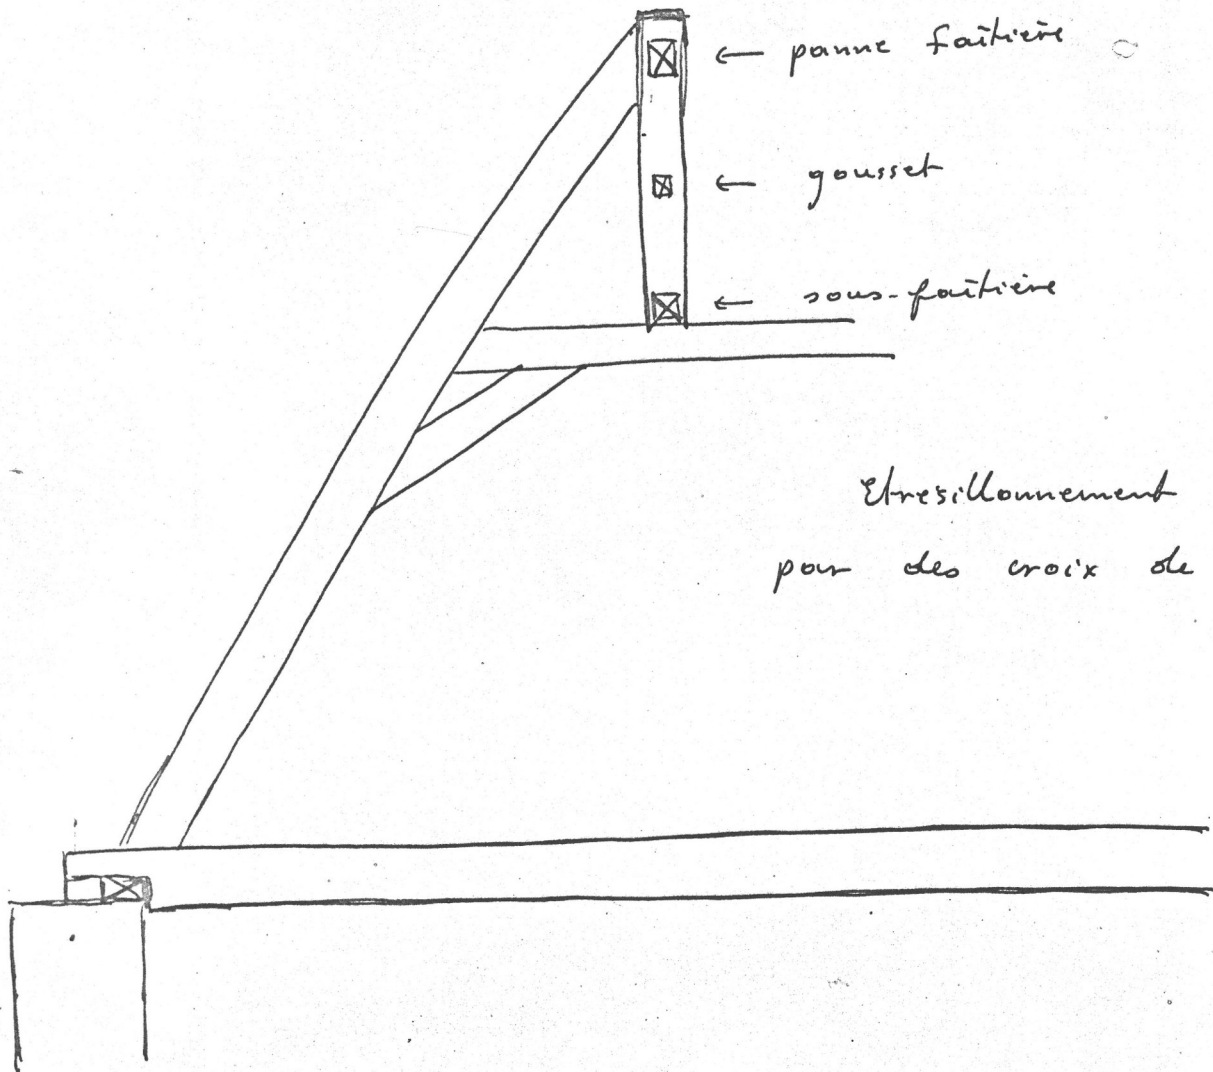

Etresillage longitudinal  
pour des croix de St André

35 BAIN DE BRETAGNE Bois Greffier (Le)  
FERME

FIG.36 Vue Sud-Est

Cl. Inventaire 70 35 1291 X.



35 BAIN DE BRETAGNE Bois Greffier (Le)  
FERME

FIG.37 Vue Nord-Ouest

Cl. Inventaire 70 35 1292 X.



35 BAIN DE BRETAGNE Bois Greffier (Le)

FERME

FIG.38 Vue generale Sud

C1. Inventaire 70 35 1293 X.



35 BAIN DE BRETAGNE Bois Greffier (Le)  
FERME

FIG.39 Four : vue generale

Cl. Inventaire 70 35 1294 X.



## I - HISTORIQUE

### 1 - EDIFICE ANTERIEUR

"Il y avait au Bois-Greffier une petite juridiction ... (appartenant) en 1473 à Olivier de la Noë" (1)

En 1577 Robert du Hardaz (2) avoua tenir "le bois de la Cour-Greffier, où apparçoit l'emplacement de vieilles maisons et le bailliage du Bois-Greffier" (3).

### 2 - CONTEXTE HISTORIQUE . / .

### 3 - CONSTRUCTION DE L'EDIFICE

" Le manoir du Bois-Greffier appartenait en 1629 à Antoine Bernardeau en 1670 à Guillaume Gouëzel " (4).

Les registres paroissiaux citent un seul sieur du Bois-Greffier : Pierre Laurent Gouezel né en 1664, mort en 1704 (5).

---

(1) GUILLOTIN DE CORSON ( Ch<sup>ne</sup> A.) - La Chatellenie de Bain ... p.88

(2) Cf dossier d'Inventaire du Harda en Messac.

(3) Aveu cité par GUILLOTIN DE CORSON, op. cit.

(4) GUILLOTIN DE CORSON, op. cit. p. 88

(5) Registres paroissiaux de Bain publ. par PARIS-JALLOBERT, p. 28

III - NOTE DE SYNTHESE

L'édifice a été complètement remanié en façade mais sa distribution intérieure, le type d'ouvertures de la façade postérieure ( grandes fenêtres rectangulaires, oculus) et la forme du toit ( croupes) sont à rapprocher de celles de la métairie du Petit Feuil en Poligné daté 1671.


IV - DOCUMENTATION1 - SOURCESA - MANUSCRITES . / .B - IMPRIMEES

Anciens registres paroissiaux de Bain publ. par  
PARIS-JALLOBERT ( Abbé P.).- Rennes, Plihon et Hervé 1892-64 p.

2 - TRAVAUX HISTORIQUES

GUILLOTIN DE CORSON.- ( Ch<sup>ne</sup> A.) .- Statistique historique  
et monumentale de l'arrondissement de Redon.- Rennes, Catel, 1886-506 p.

GUILLOTIN DE CORSON ( Ch<sup>ne</sup> A.).- La Chatellenie de Bain et le  
marquisat de la Marzelière.- Vannes, Lafolye. 1893. 88 p.

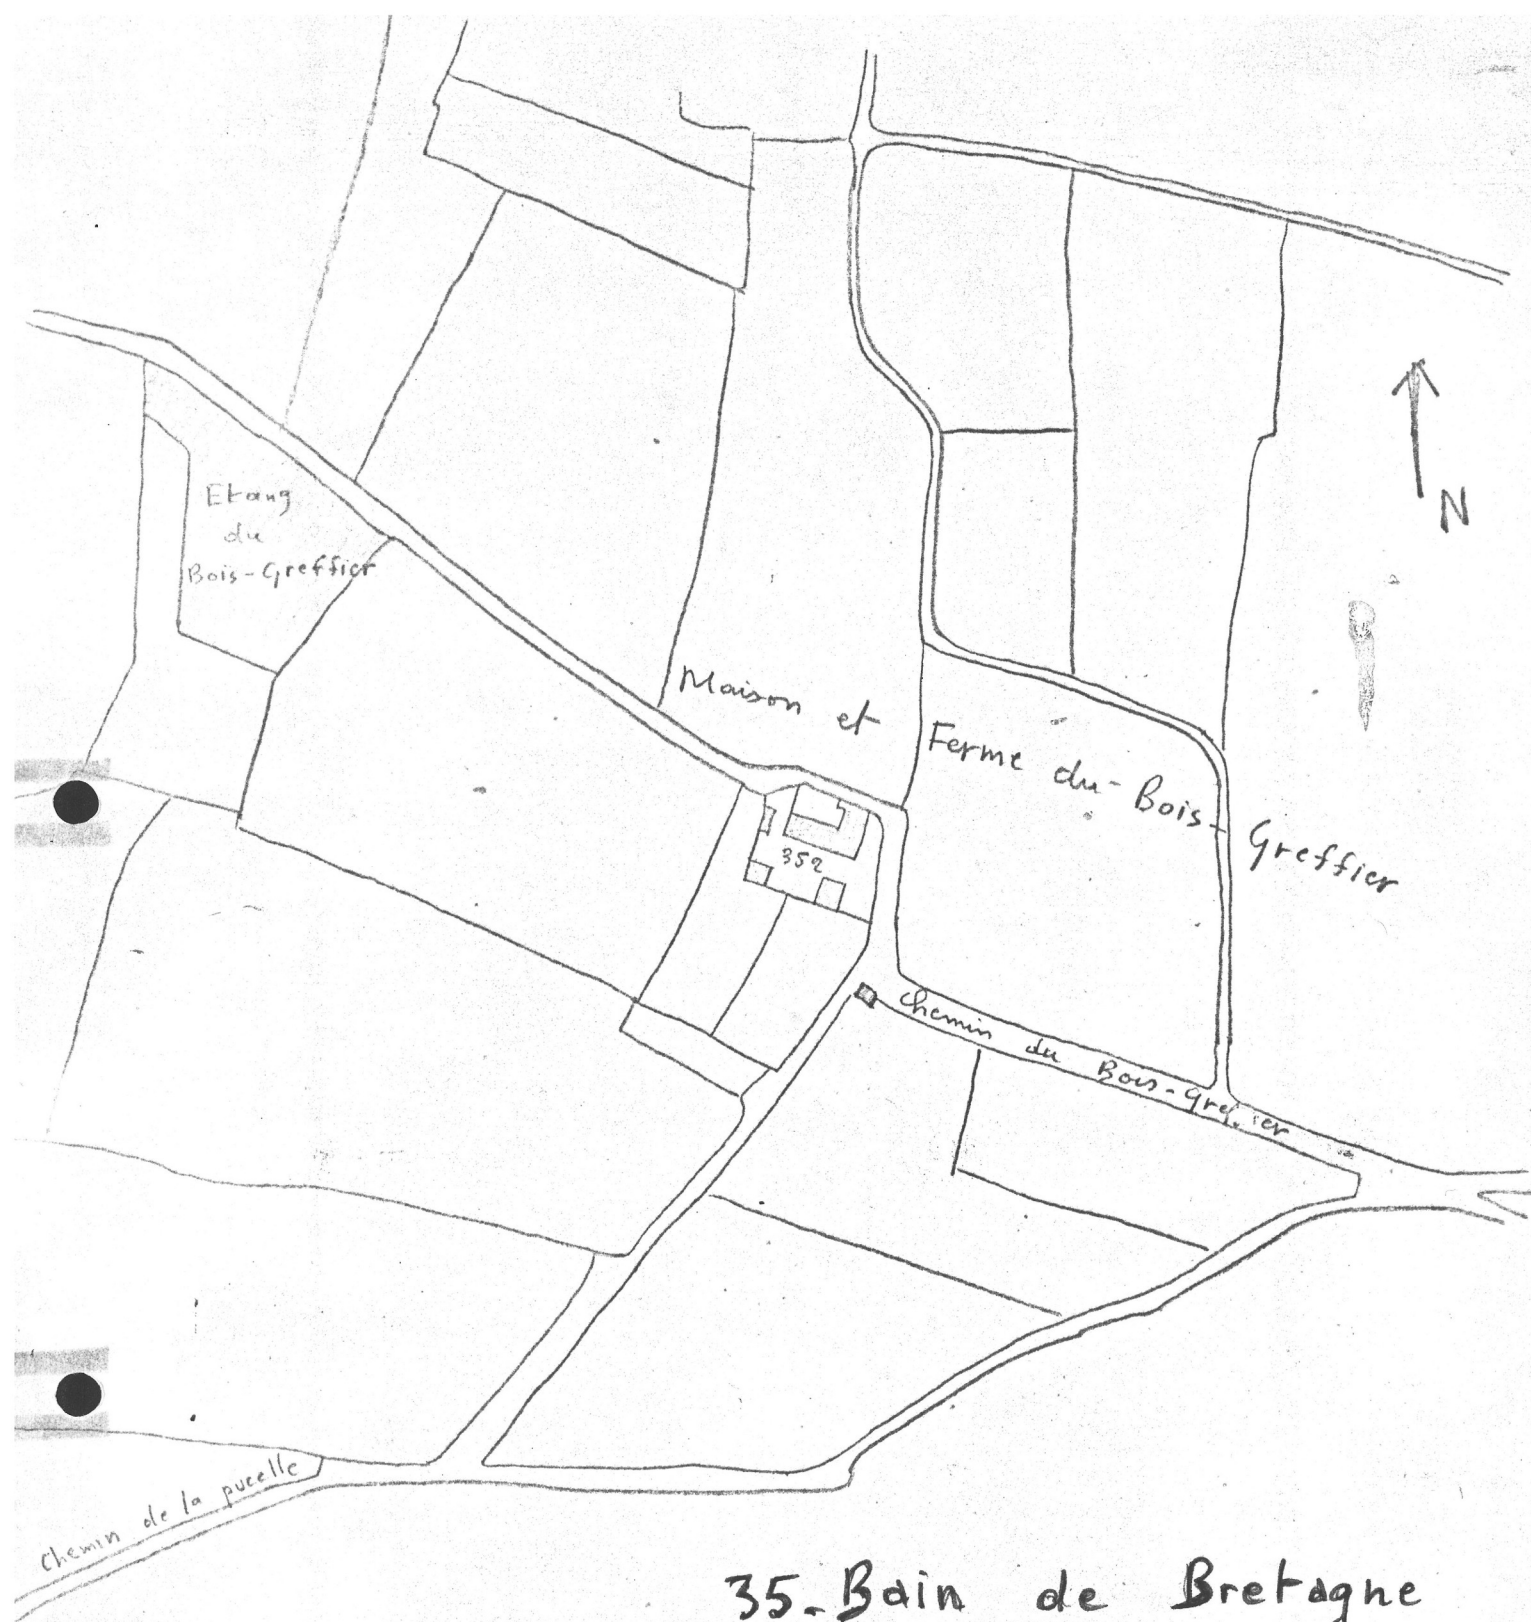

## 35. Bain de Bretagne

Section Q1

dite de la Lossais

1/2500 / 1882.

Rattachée à Bain


en 1882.

Appartenance ancienne:


Commune de Pléchâtel

27

28

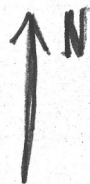


64 h

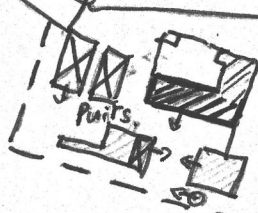

29

CHEMIN RURAL N°108 dit du Bois Greffier

Section Y I  
-1971-  
1/2000.

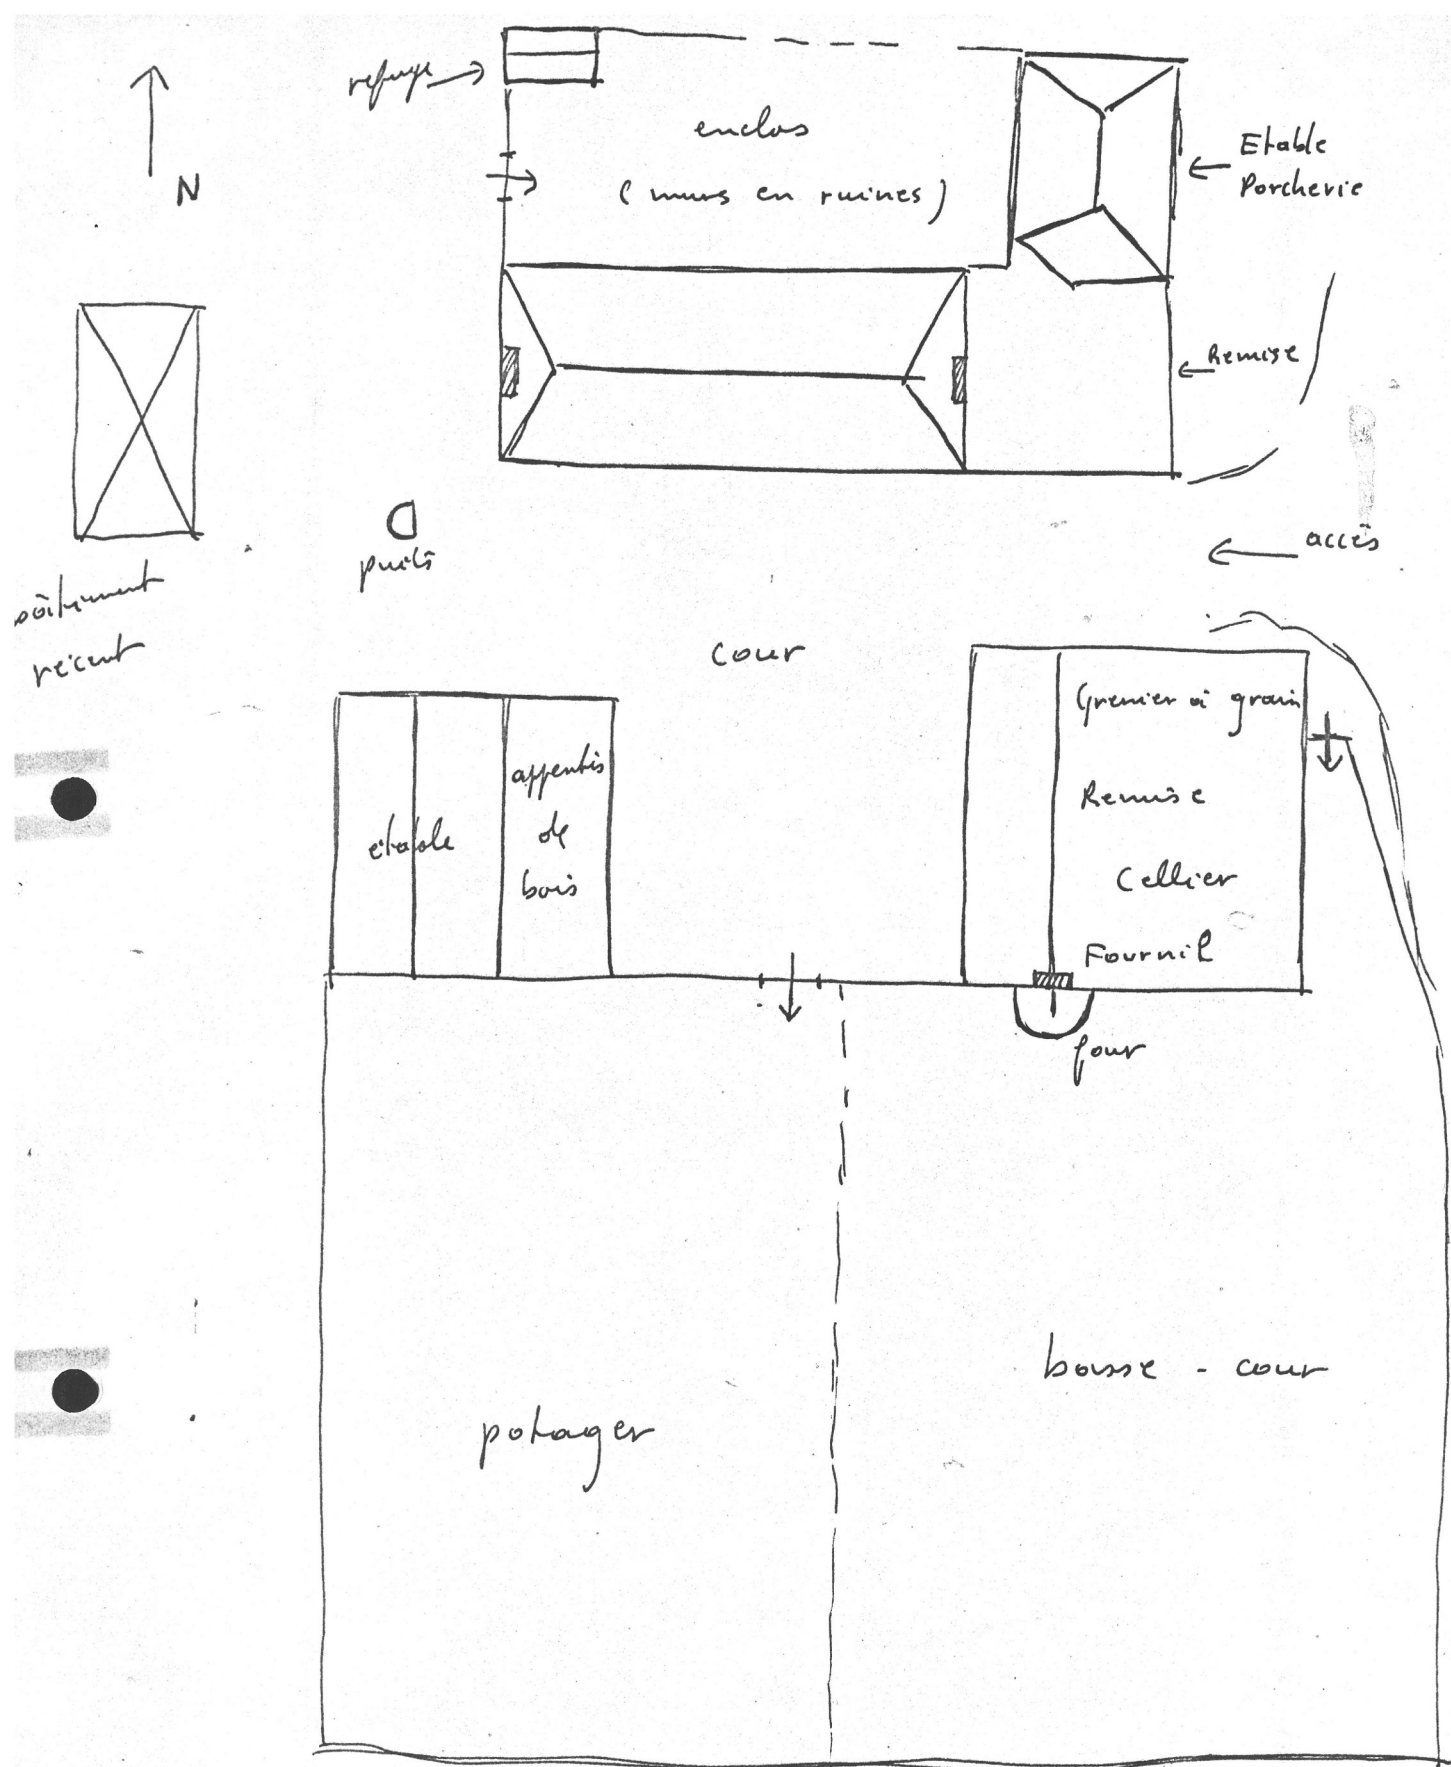


35 - Bain de Bretagne - Le Bois-Greffier  
Dossier collectif.

sous-dossier n° 2


35-02

Appareil irrégulier  
petit et moyen de grès.  
murier jaune orange  
au-dessus


PLAN du  
REZ de CHAUFFÉE

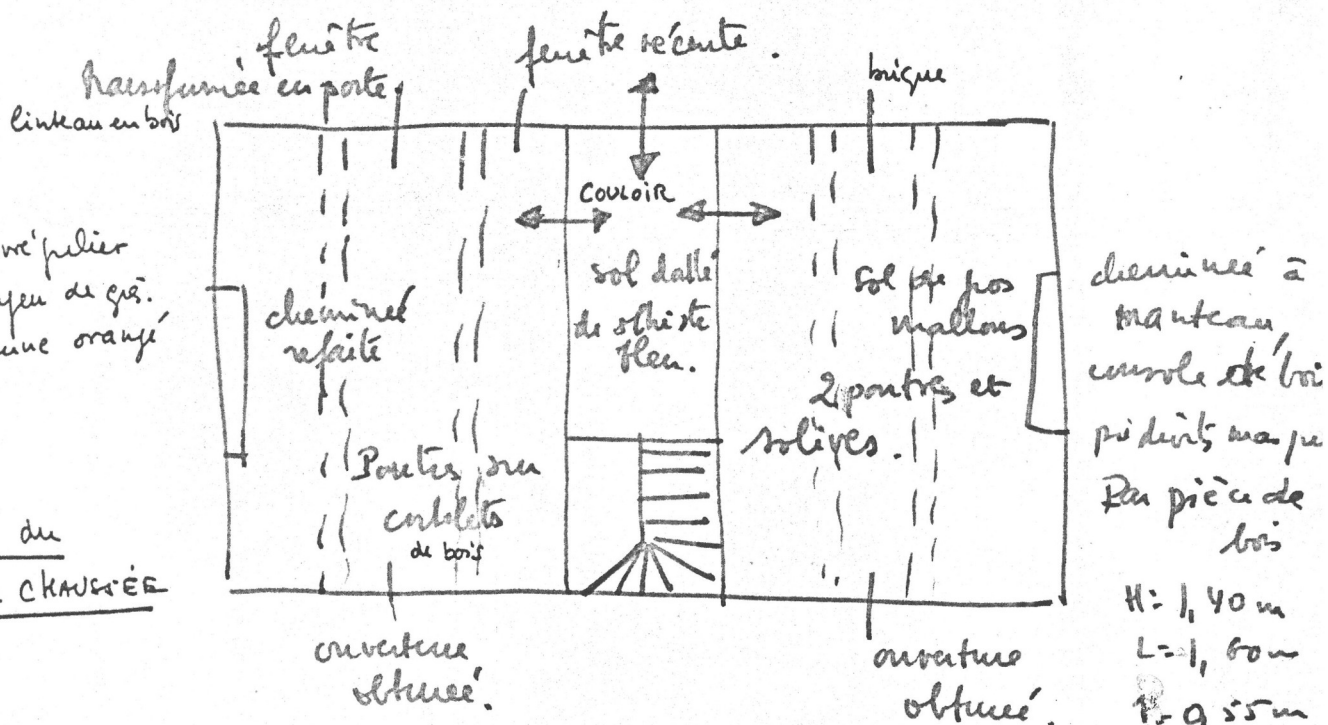

cette fenêtre, extérieurement a ses  
jambages appareillés sommairement en  
schiste gris vert. Appui ancien de schiste bleu-noir  
remplacé par un appui saillant  
en ciment

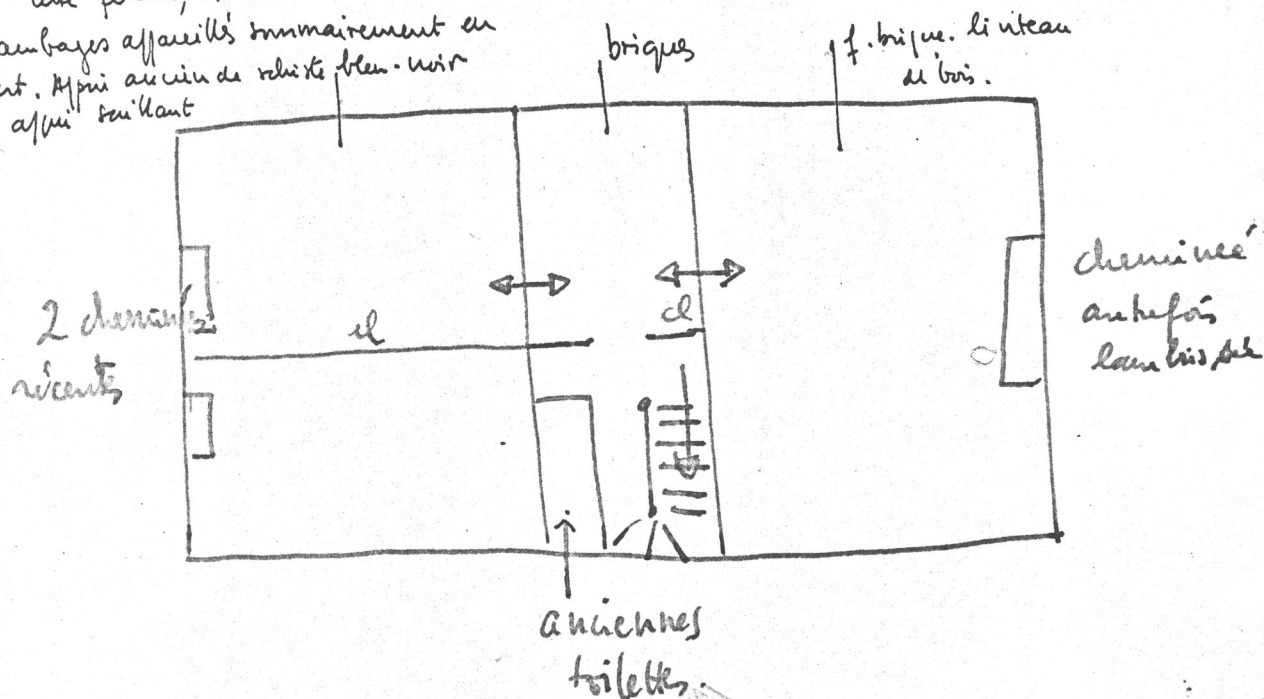

PLAN du 1<sup>er</sup> ÉTAGE

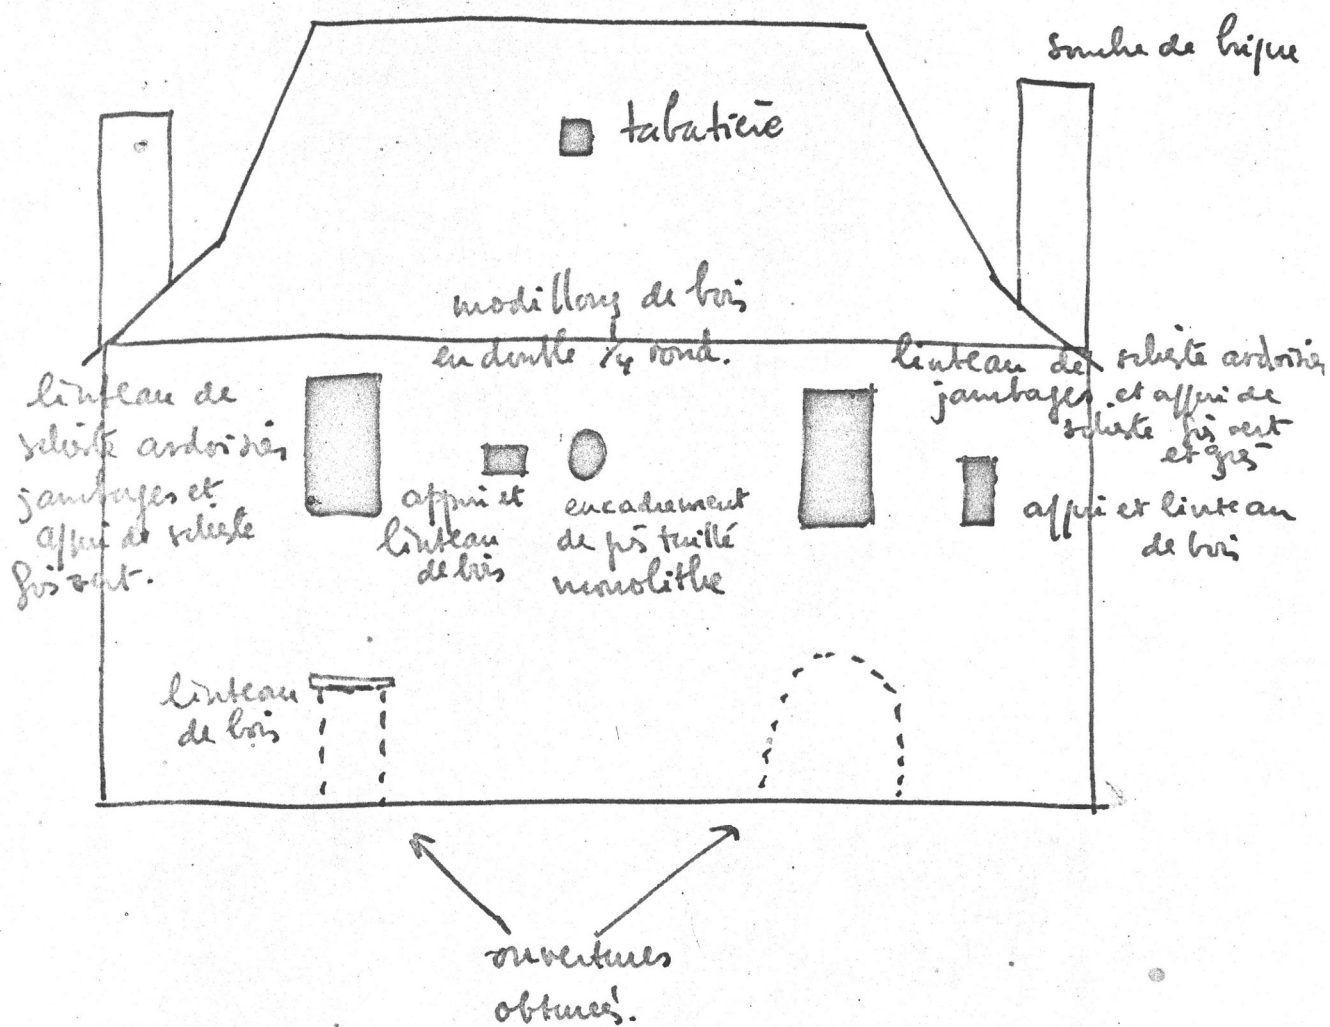

LOGIS : FACE POSTÉRIEURE.