

35

n° département

CREVIN

commune



BEL AIR

lieu-dit

0942

adresse

REDON

arrondissement

BAIN DE BRETAGNE

canton

édifice ou ensemble contenant

MOULIN A VENT

dénomination et titre de l'oeuvre

1. Année 76/84

Coordonnées.

LAMBERT2

X = 30070

Y = 33320

Cadastre

année :

section :

parcelle :

année : 1968

section : A2

parcelle : 599

Propriété : PRIVEE

Destination actuelle :

Protection

État de conservation : VESTIGES, MAUVAIS ETAT

Établi en 1967

par

SITUATION: ISOLE

MATERIAUX: 1) GROS OEUVRE: GRES, SCHISTE, APPAREIL MIXTE, MOELLON SANS CHAINE EN PIERRE DE TAILLE

STRUCTURE: 1 ETAGE CARRE

ESCALIERS: ESCALIER DANS OEUVRE, ESCALIER EN VIS AVEC JOUR

HISTORIQUE ET CONCLUSIONS: 18E SIECLE

Table des figures :

FIG. 1 Vue prise de l'Est
70 35 913 X.

FIG. 2 Vue prise du Sud-Ouest
70 35 914 X.

FIG. 3 Detail
70 35 915 X.

FIG. 4 Escalier du rez-de-chaussee
70 35 916 X.

FIG. 5 Escalier du 2eme etage
70 35 917 X.

FIG. 6 detail de niche
70 35 918 X.


FIG. 7 Fenetre du 2eme etage
70 35 919 X.

FIG. 8 Porte fenetre du 2eme etage
70 35 920 X.

35 CREVIN Bel Air
MOULIN A VENT

FIG.2 Vue prise du Sud-Ouest

Cl. Inventaire 70 35 914 X.

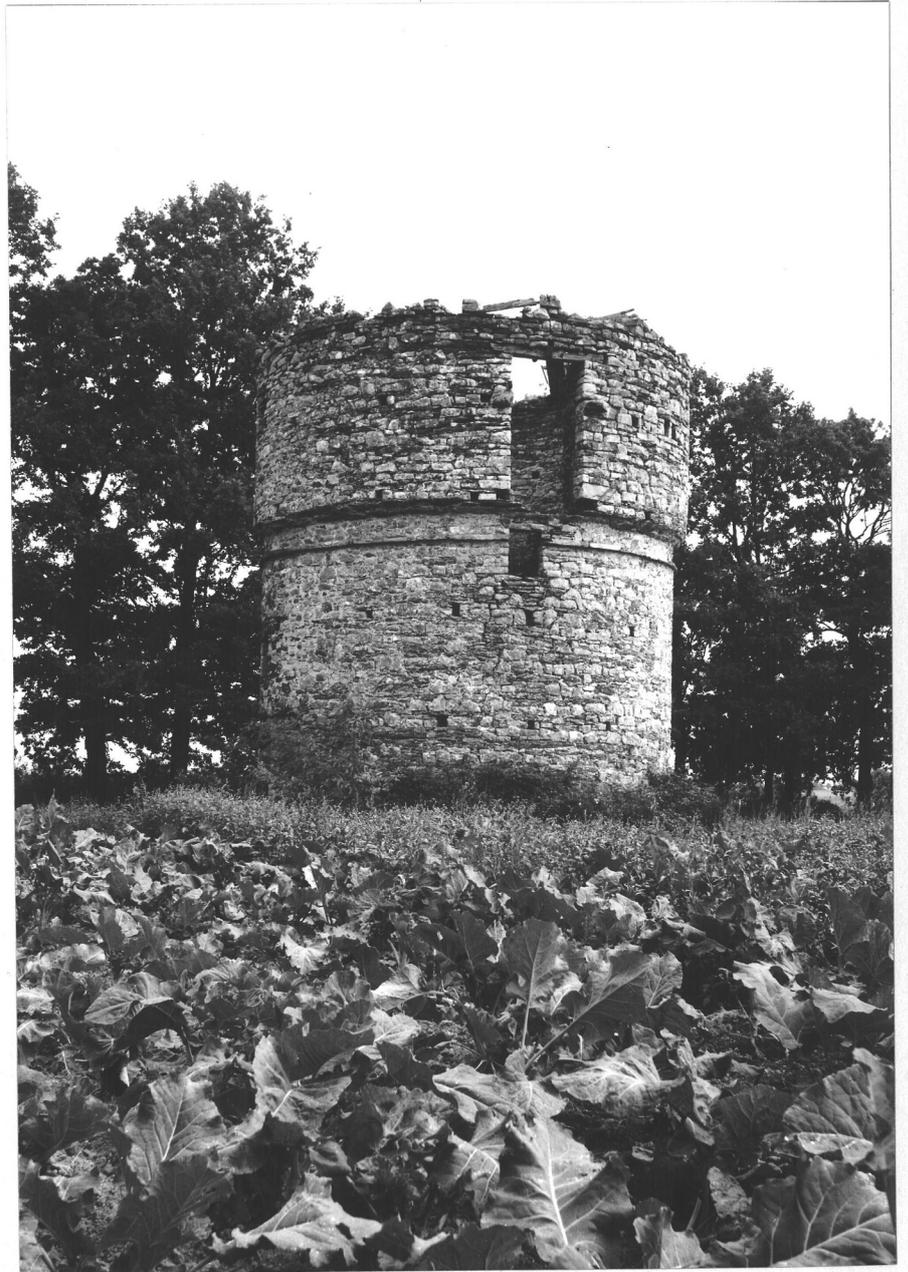

35 CREVIN Bel Air
MOULIN A VENT

FIG.3 Detail


Cl. Inventaire 70 35 915 X.



35 CREVIN Bel Air
MOULIN A VENT

FIG.4 Escalier du rez-de-chaussee


Cl. Inventaire 70 35 916 X.

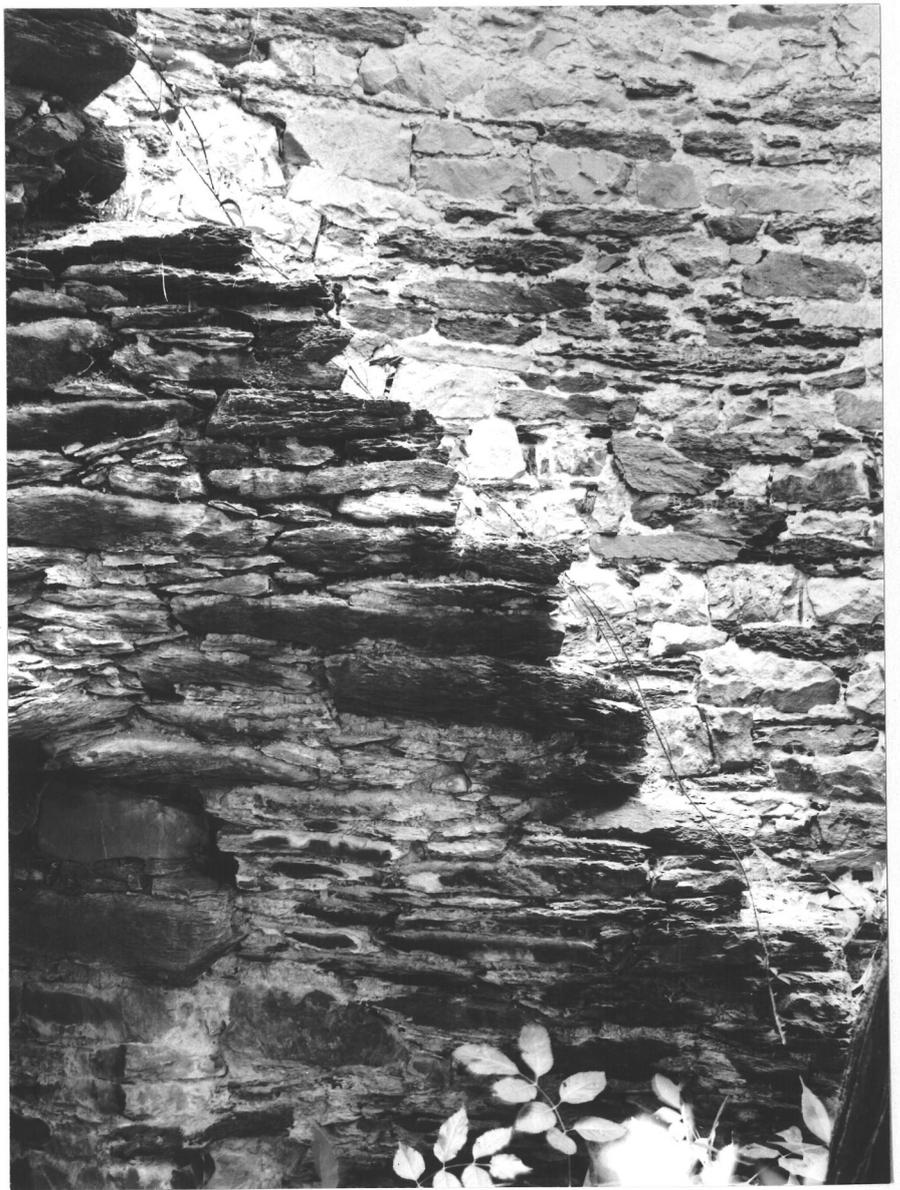

35 CREVIN Bel Air
MOULIN A VENT

FIG.5 Escalier du 2eme etage

Cl. Inventaire 70 35 917 X.

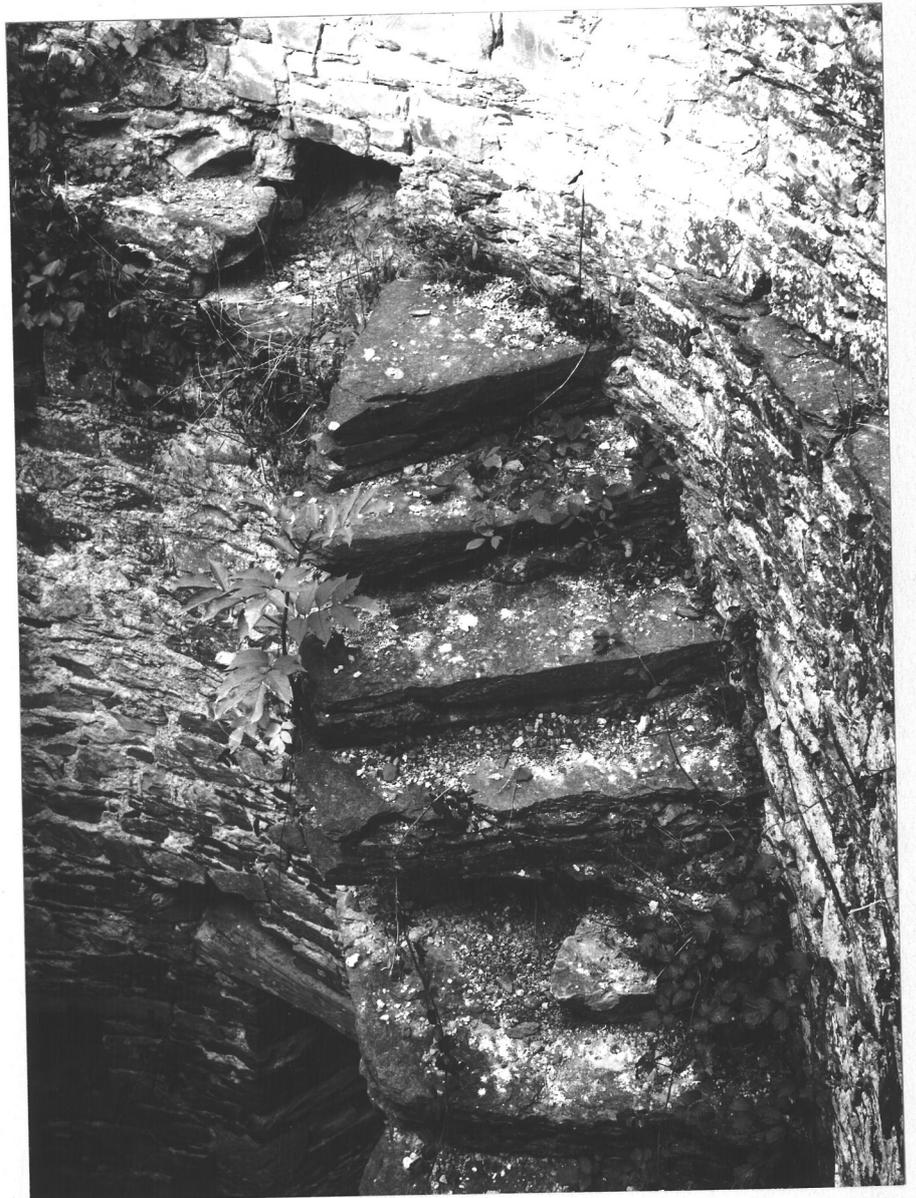

35 CREVIN Bel Air
MOULIN A VENT

FIG.6 detail de niche


Cl. Inventaire 70 35 918 X.



35 CREVIN Bel Air
MOULIN A VENT

FIG.7 Fenetre du 2eme etage

Cl. Inventaire 70 35 919 X.

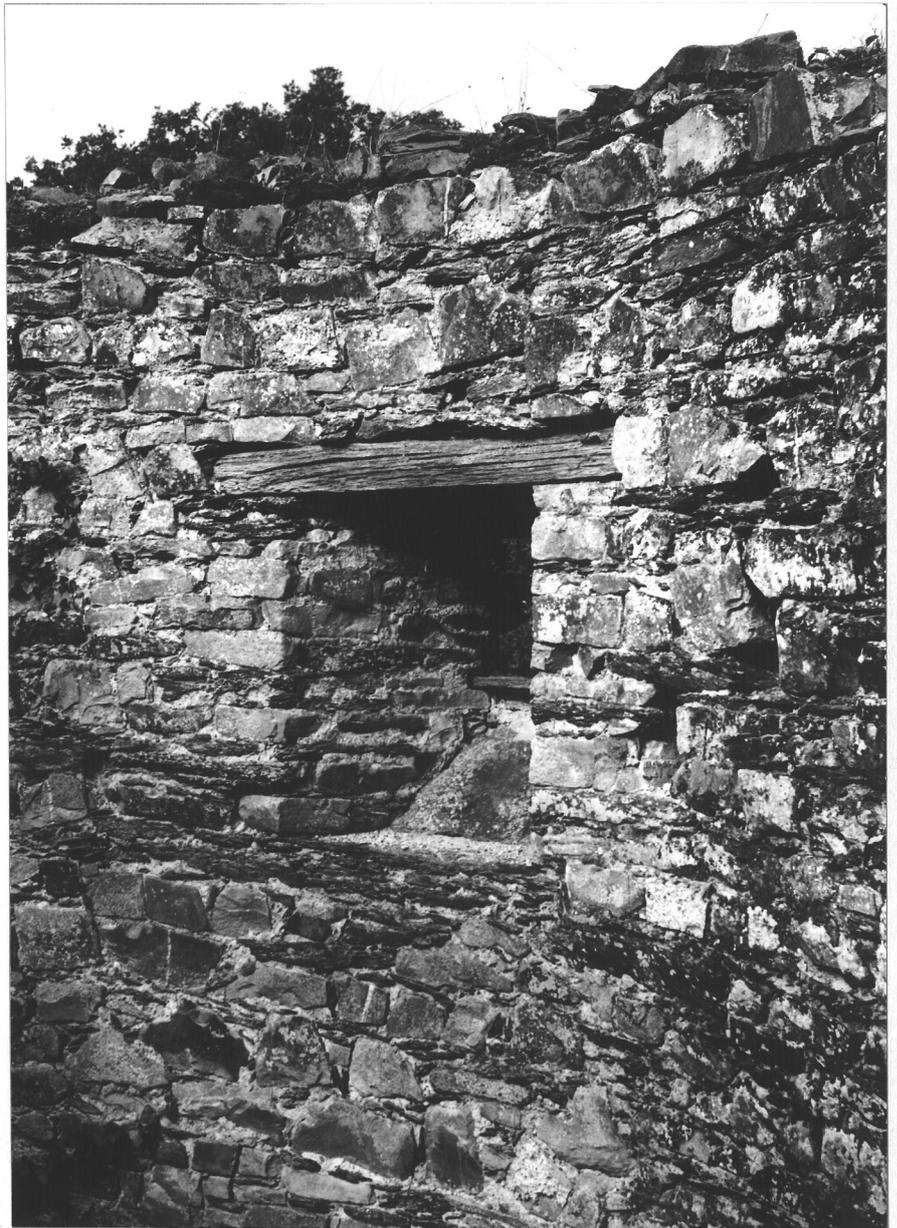

35 CREVIN Bel Air
MOULIN A VENT

FIG. 8 Porte fenetre du 2eme etage

Cl. Inventaire 70 35 920 X.



I - HISTORIQUE

Son emplacement à 0,700 km au Sud-Est du manoir de la Cochetière permet de penser qu'il en dépendait.

Actuellement, en ruines : toiture, plancher intérieur et mécanisme effondrés.

II- DESCRIPTION

1 - SITUATION

Le moulin est construit au sommet de la colline de Bel Air (cote 98) à 0,300 km à l'Est de la route nationale 137. Il est actuellement situé au milieu d'un champ.

2 - MATERIAUX

Construction de grès armoricain et schiste pourpre, appareil petit et irrégulier.

Ouvertures à linteau de bois.

3 - PARTI GENERAL

Edifice cylindrique peu élevé à léger encorbellement du tiers supérieur.

Un escalier distribue les deux étages.

Plan-coupe cf croquis nos 1,2,3 en annexes.

4 - ELEVATIONS EXTERIEURES

L'édifice est ouvert aux quatre points cardinaux par des portes ou des fenêtres rectangulaires de taille irrégulière.

Un bandeau fait de pierres plates de schiste pourpre bien appareillées, en légère saillie, fait le tour complet du moulin à 0,30 mètre environ sous la base de l'encorbellement.

Le mur est percé irrégulièrement de quatre assises de trous de boulins.

III - NOTE DE SYNTHÈSE

Lemoulin de Bel Air est le seul de ce type répertorié dans le canton/ Ceux de Pomméniac (Bain de Bretagne), de Pancé (près du bourg), de Bertaud (Bain de Bretagne) de la Perrais (en Messac), sont plus élevés et sans encorbellement.

L'importance donnée aux commodités de vie quotidienne (cheminée au rez-de-chaussée et à l'étage) est supérieure à celle rencontrée dans les autres exemples, ce qui tend à prouver que le moulin était habité ou pouvait l'être par plusieurs ou une personnes?.

Sa date de construction est de toute évidence antérieure à celle des autres moulins du canton (non régularité des ouvertures, proportions plus massives, ressaut du mur), elle peut remonter au début du XVIII ème siècle ou même à une date antérieure.

Aucun élément ne permet d'affirmer que la toiture était pivotante.

IV - DOCUMENTATION ./.

V - ANNEXES ./.

Crôquis

n°1 - plan du rez-de-chaussée

n°2 - plan du premier étage

n°3 - coupe.


35 - CREVIN - Moulin de Bel-Air


Section A

2ème feuille

échelle 1/2500

1968

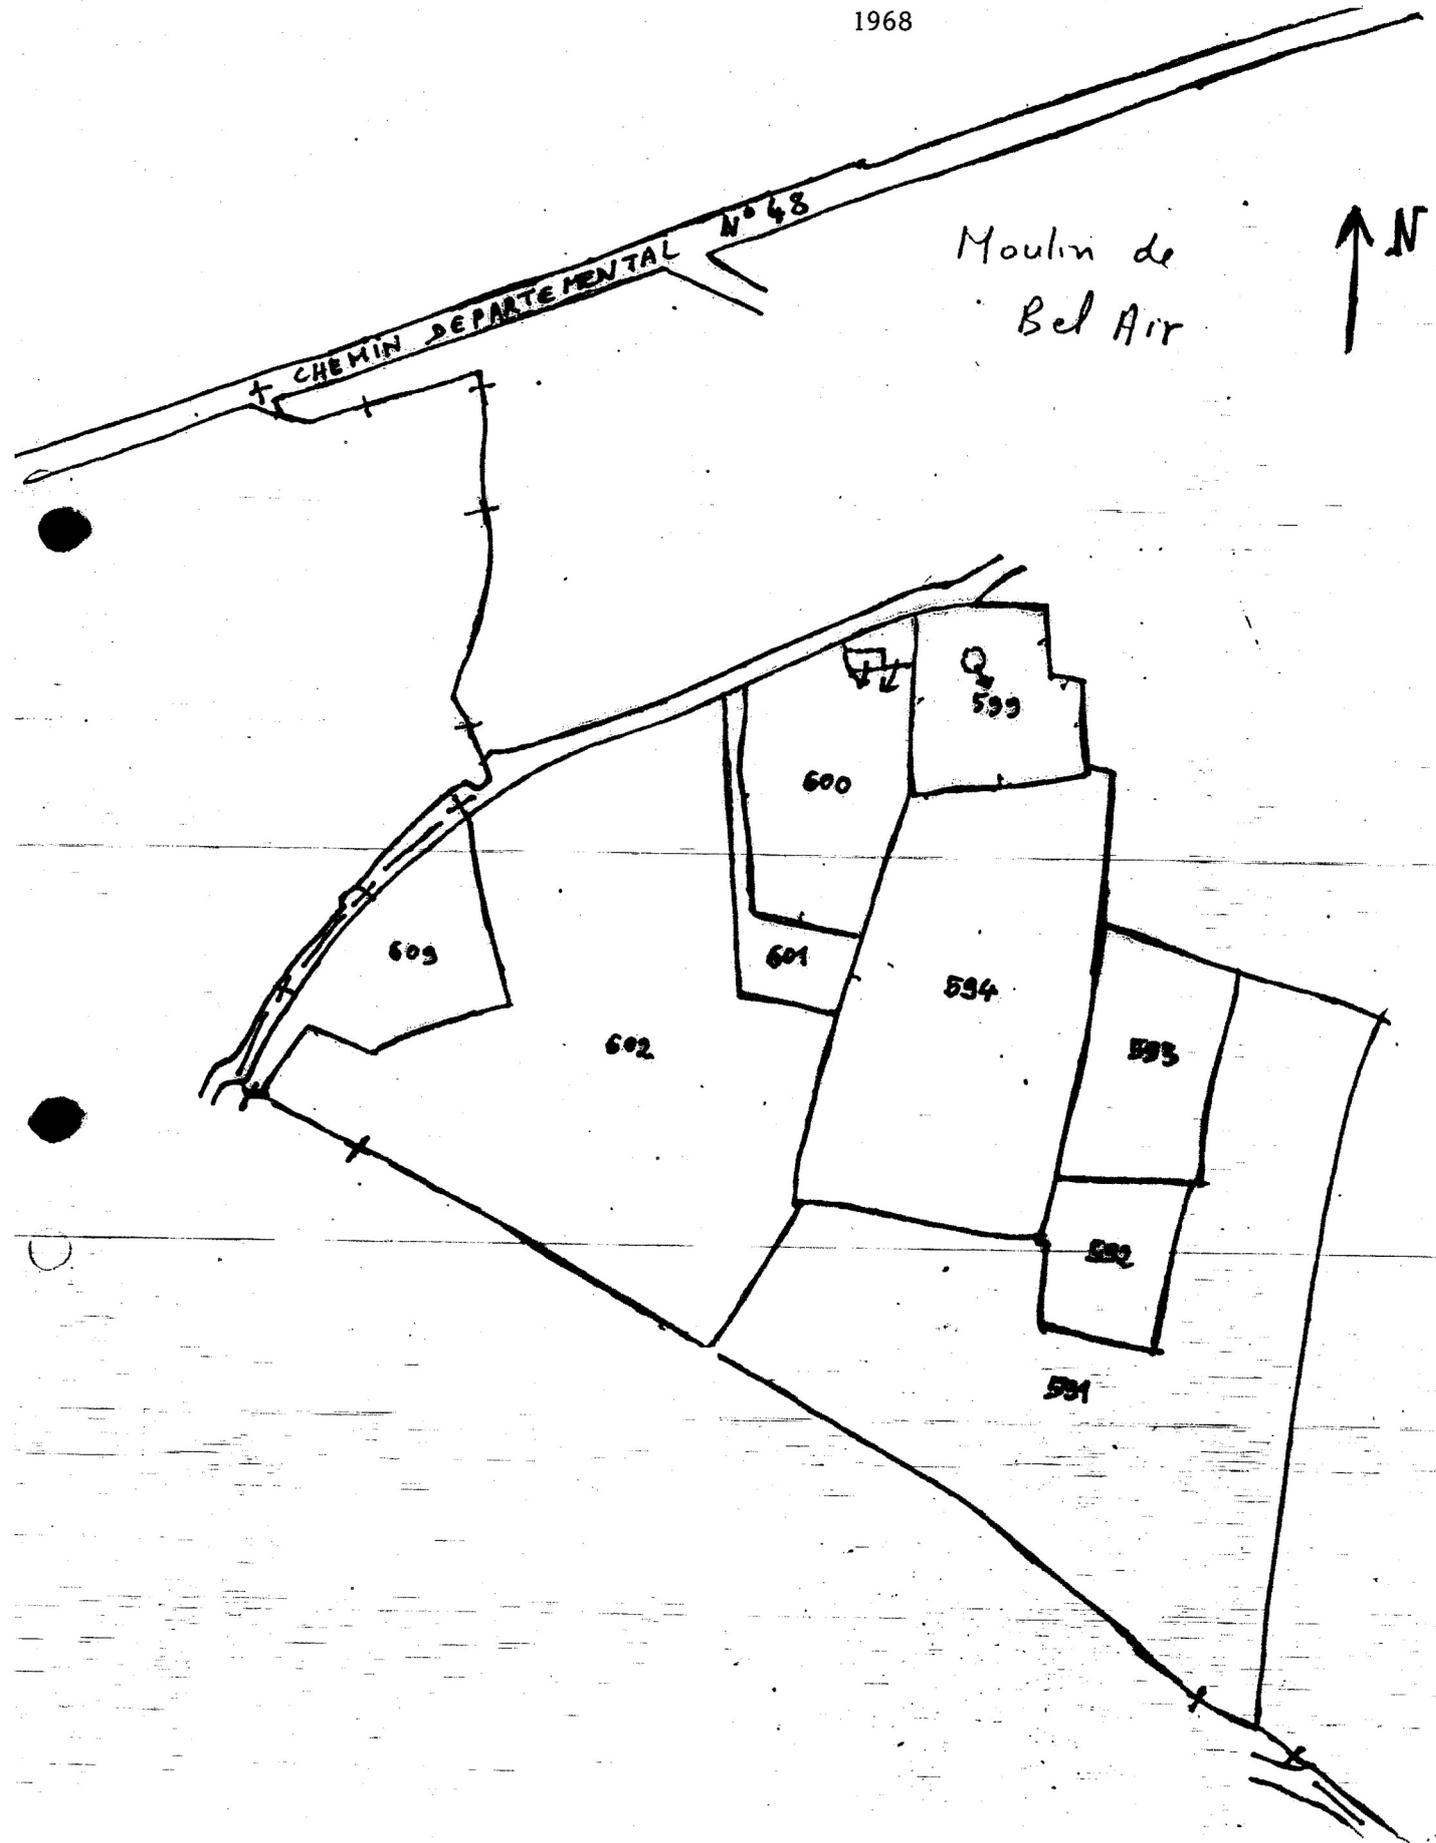

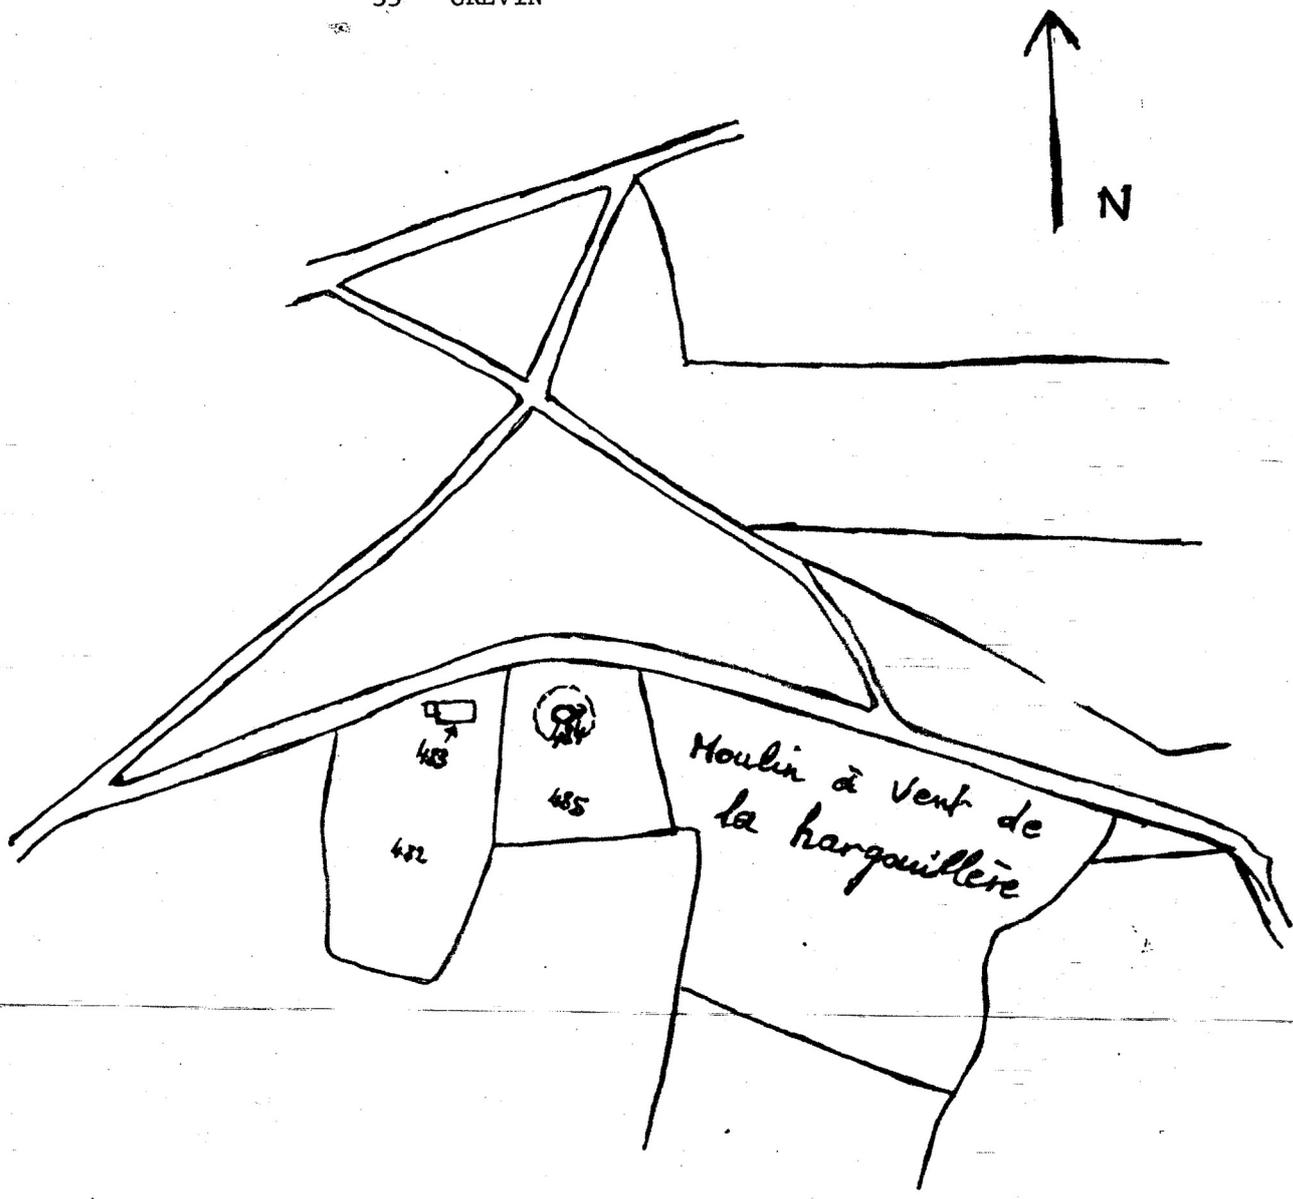

Section A

2^eme feuille


échelle 1/2500

1837

Plan du rez de
chaussée


Croquis n: 1

Circ: 17,50 m
D ext: 5,55 m
D int: 4,05 m
H = 6,40 m

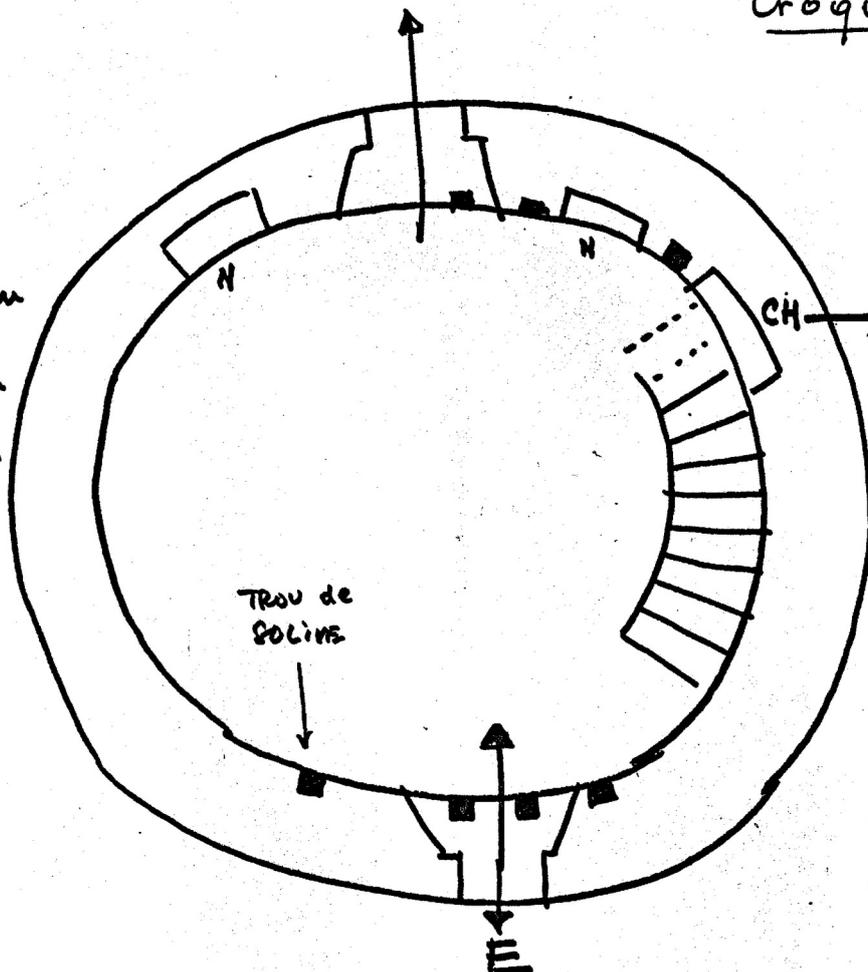

cheminée sur
l'escalier, pas de
manteau; bois
ensemblement
l'escalier. Pichet
un saillants
Conduit en palte
intant et
2,30 m de r
H: 1,30 m
L: 0,90 m
P: 0,44 m

L'escalier est placé contre la paroi interne, tournant à gauche,
ouvert à gauche, ensemblement en schiste, marches en dalles
de schiste purpre; le départ est situé au NE, l'arrivée du
2^{em} étage à l'O.

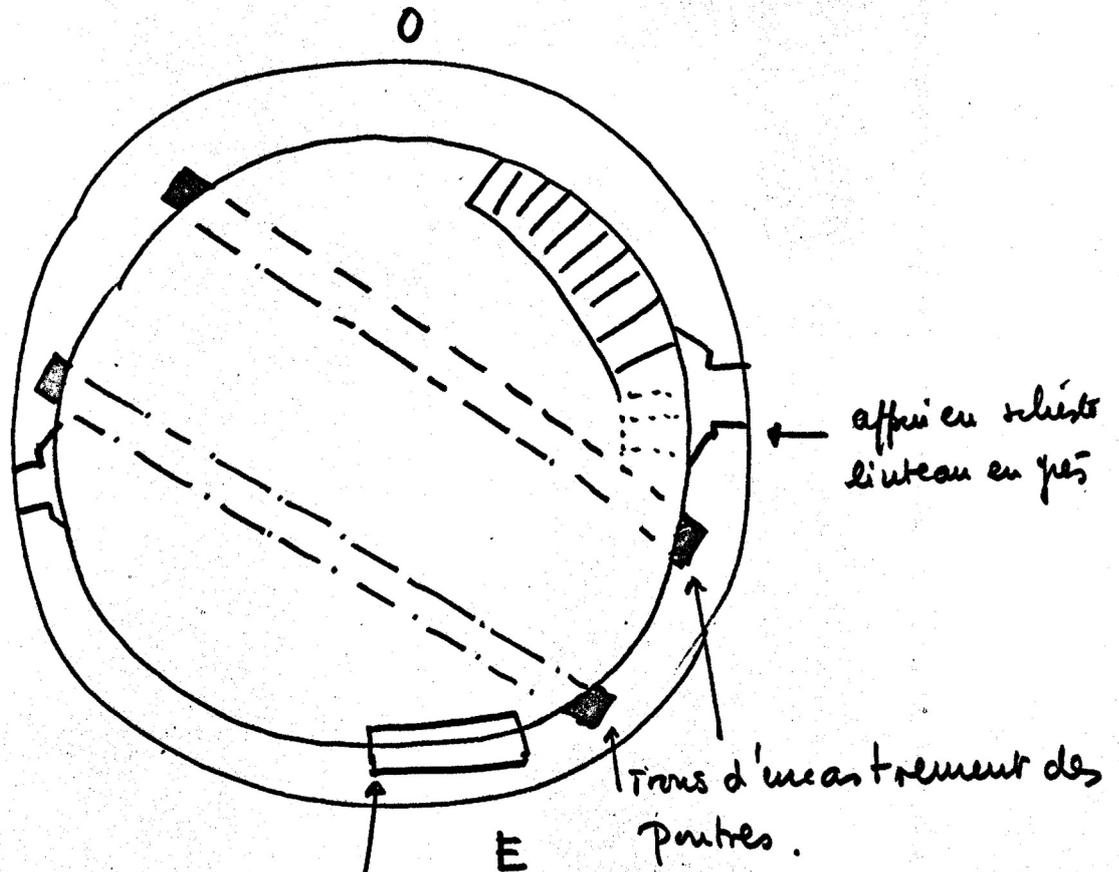Plan du 1^{er} étageCroquis n° 2cheminée :


H: 1,40 m

L: 1,20 m

P: 0,30 m

boîte droite
manteau de bois
foyer en schiste
l'entrée du conduit se fait par
deux "niches" de 0,15 x 0,15 m

CROQUIS n° 3

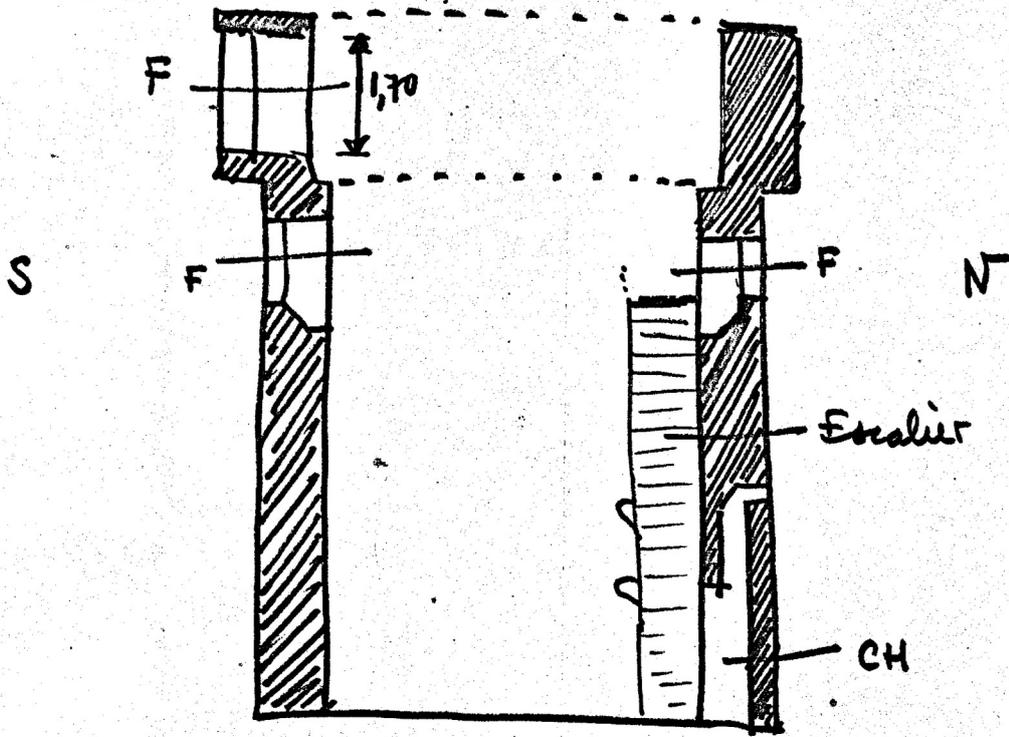

COUPE . N-S .

35 CREVIN Bel Air
MOULIN A VENT

FIG.1 Vue prise de l'Est

Cl. Inventaire 70 35 913 X.

