

35

n° département

NOE BLANCHE (LA)

commune

0969

lieu-dit

adresse

REDON

arrondissement

BAIN DE BRETAGNE

canton

edifice ou ensemble contenant

FERMES

dénomination et titre de l'oeuvre

1A00007511

Coordonnées. LAMBERT2

XO = 29090

XE = 29790

YN = 32200

YS = 31600

Cadastre

année :

section :

parcelle :

année :

section :

parcelle :

Propriété : PRIVEE

Destination actuelle :

Protection

État de conservation :

Établi en 1967

par

STATISTIQUES: ETUDIE:0 REPERE:2 BATI:331

MATERIAUX: 1)GROS OEUVRE: SCHISTE,GRES,APPAREIL MIXTE 2)COUVERTURE: ARDOISE

HISTORIQUE ET CONCLUSIONS: EDIFICES 18E SIECLE ET 19E SIECLE;
CHRONOGRAMME:1719

A) Cf photos nos 1 et 2.

Petit corps de bâtiment rectangulaire situé dans un alignement, à comble à surcroît, construit en petit appareil irrégulier de schiste et grès, ouvert en façade par une porte en arc brisé et une petite fenêtre au premier niveau, par une porte d'accès au comble à surcroît au deuxième niveau.

L'arc de la porte, chanfreiné, est appareillé en grands claveaux de grès de dimensions irrégulières et souligné d'une archivolt saillante retournée à intrados adoucie en cavet.

La clé de l'arc porte la date de 1 7 1 9

B) Cf photo no 3

- Petit bâtiment isolé aspecté au Sud fermant une cour au Nord ;
- Murs construits en appareil petit et moyen, très irrégulier, de grès et schiste noir; ouvertures à linteau de bois;
- L'intérieur est subdivisé par un mur de refend désaxé vers l'Est, en un logis à l'Ouest et un cellier à l'est;
- Bâtiment à comble à surcroît;
- En façade, les ouvertures rectangulaires, se répartissent régulièrement en deux travées en fonction de la destination intérieure : une porte et une fenêtre pour le logis, une porte pour le cellier, une petite porte pour chacune des parties du comble à surcroît;
- Toit à deux versants d'ardoises, égoût débordant et légèrement surélevé; une souche de cheminée amortit le pignon Ouest.

- NOTE DE SYNTHESE CANTONALE

Cf. Volume général

"CANTON DE BAIN DE BRETAGNE"

35 - LA NOE BLANCHE


SEVRIGNAC

Section Z E

1969

1/2000

SEVRIGNAC

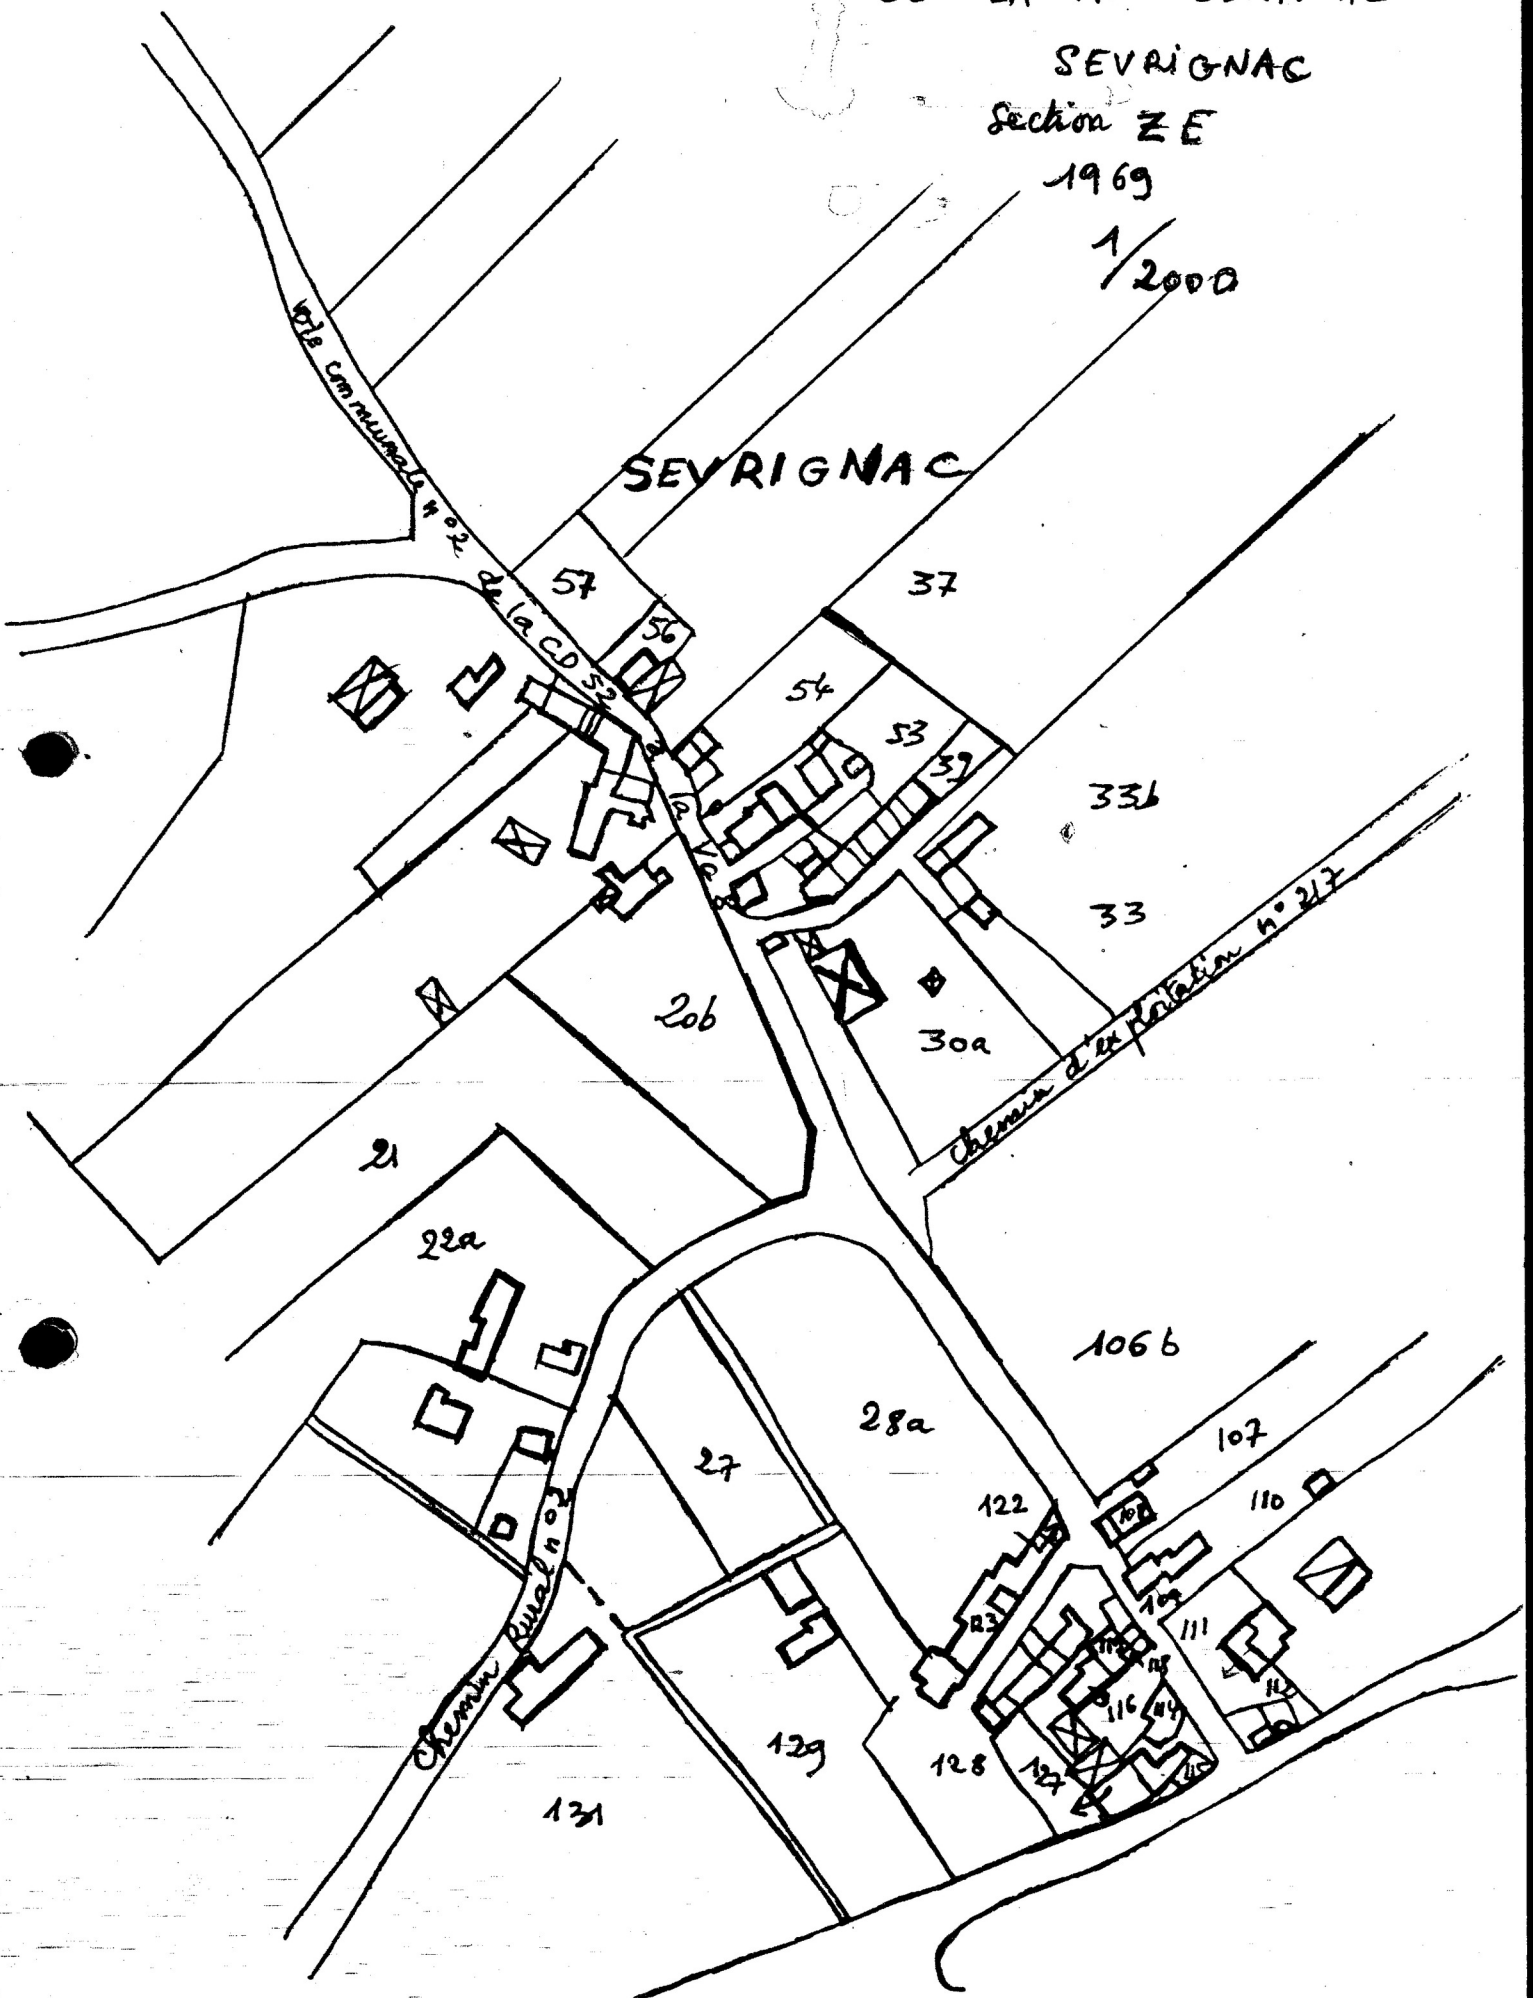

35 NOE BLANCHE (La) Sevignac
FERME A

FIG.1 Vue generale Sud-Est

Cl. Inventaire 70 35 1295 X.



35 NOE BLANCHE (La) Sevignac
FERME A

FIG.2 Facade Est : detail de
la porte
Cl. Inventaire 70 35 1296 X.



35 NOE BLANCHE (La) Sevignac
FERME B

FIG.3 Facade Sud

Cl. Inventaire 70 35 1287 X.

