

35

PANCE

n° département

commune

BEAUVAIS

lieu-dit

adresse

0973

REDON

arrondissement

BAIN DE BRETAGNE

canton

edifice ou ensemble contenant

FERME

dénomination et titre de l'oeuvre

140009515

Coordonnées.

LAMBERT2

X = 30270

Y = 33020

Cadaastre

année :

section :

parcelle :

année : 1958

section : B1

parcelle : 1325

Propriété : PRIVEE

Destination actuelle :

Protection

État de conservation :

Établi en 1967

par

SITUATION: EN ECART


PARTIES CONSTITUANTES: PUIITS, FOUR A PAIN

MATERIAUX: 1) GROS OEUVRE: GRES, CELLON SANS CHAINE EN PIERRE DE TAILLE
2) COUVERTURE: ARDOISE

STRUCTURE: 1 ETAGE CARRE

COUVERTURE: TOIT A LONGS PANS, PIGNON COUVERT

HISTORIQUE ET CONCLUSIONS: 17E SIECLE

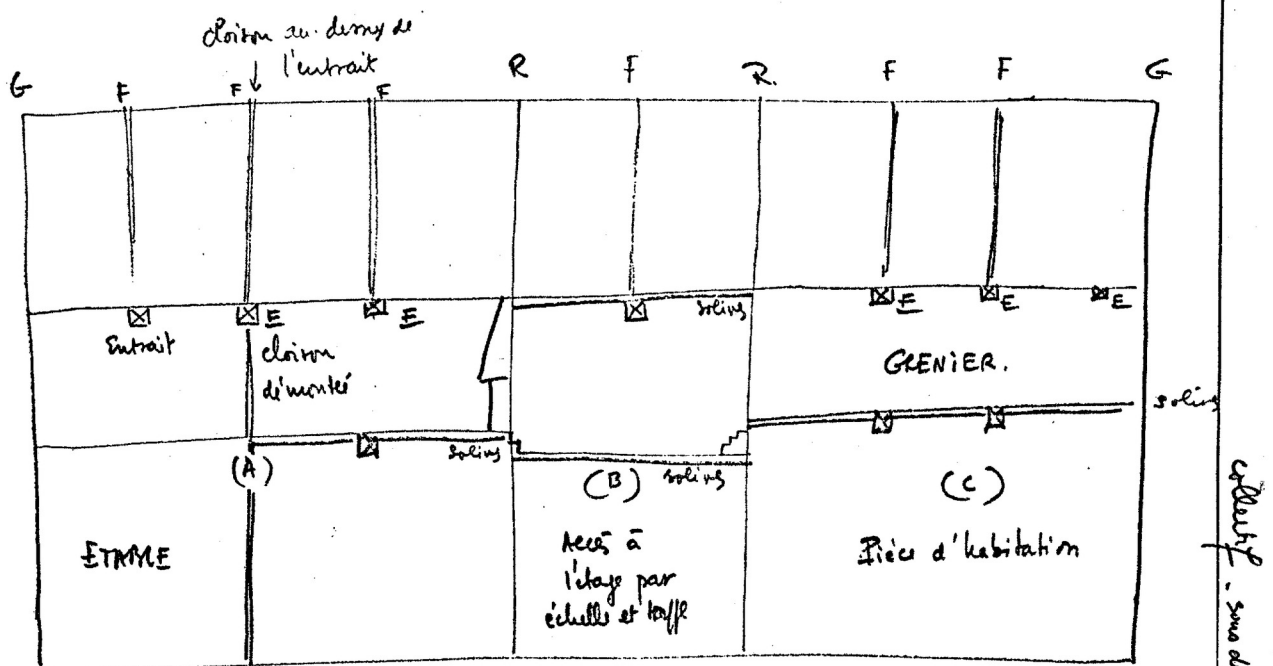Coupe longitudinale :


Coupe longitudinale.

cellier - sous étable n° 19.


CHARPENTE.

Partie A.

(La charpente des poutres
B et C est identique.

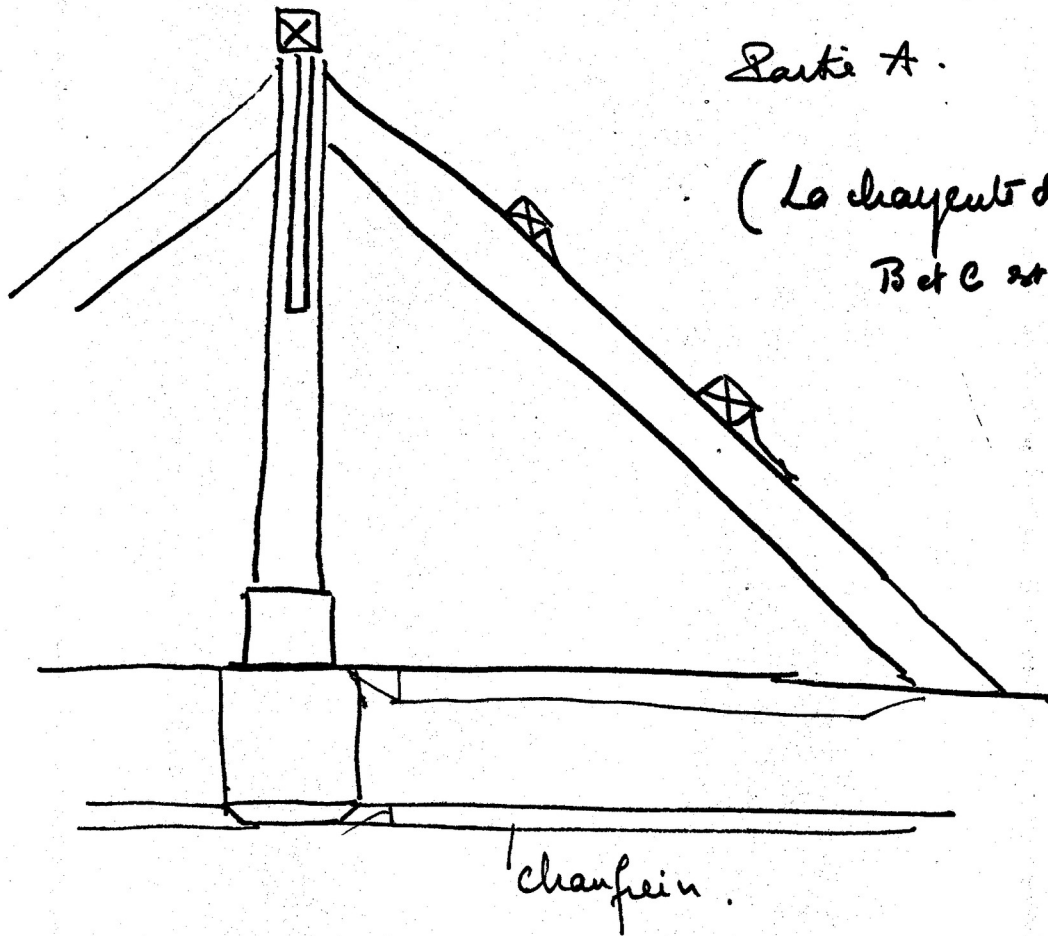


au-dessus de la charpente, la ferme ci-dessus
s'augmente de 2 poutres ci-contre.

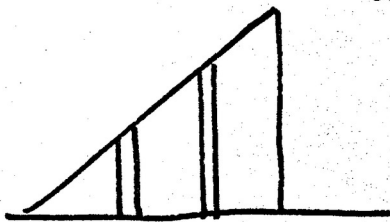

Partie A

ferme ouest

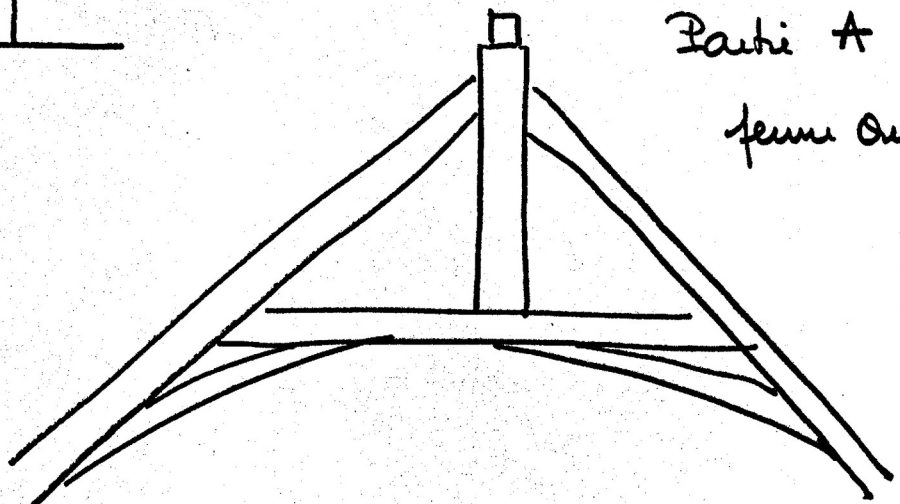

Commun Ouest

Ecurie

Sol en terre battue

Plafond à poutres et solives

appentis - poutrelles

7,35m

appentis

8m 10

Matériau :

petit appareil irrégulier de grès armoineain

Comble à surcroît

charpente refaite

ardoise

toiture de tôle

porte d'accès au comble -

fenêtre surmontée d'un arc de décharge en clavaux de grès armoineain -

Grille à 2 barreaux et trois traverses (alternance de travers sur barreaux et traverses)

porte en plein cintre clavaux de grès, archivoltte en retrait faite de pierres de grès sur champ.

Table des figures :

FIG.1 Elevation Sud
70 35 925 X.

FIG.2 porte d'entree & porte obturee
d'entree et porte obturee 70 35 926 X

FIG.3 Elevation Sud : detail des
ouvertures 70 35 927 X.

FIG.4 Elevation Sud : detail des
ouvertures 70 35 928 X.

FIG.5 Elevation Sud : prise du Nord
70 35 929 X.

FIG.6 Etage, embrasure de fenetre
70 35 930 X.

FIG.7 Etage : cheminee
70 35 933 X.

FIG.8 Etage : cheminee, piedroit,
tablette et niche 70 35 931 X.

FIG.9 Niche de l'etage (pres de la
cheminee) 70 35 932 X.

FIG.10 Batiment annexe a l'Ouest
de la cour 70 35 934 X.

FIG.11 Batiment annexe : detail
de la porte 70 35 935 X.

35 PANCE Beauvais
FERME


FIG. 1 Elevation Sud

Cl. Inventaire 70 35 925 X.



35 PANCE Beauvais
FERME

FIG.2 porte d'entree & porte obturee
d'entree et porte obturee
Cl. Inventaire 70 35 926 X.

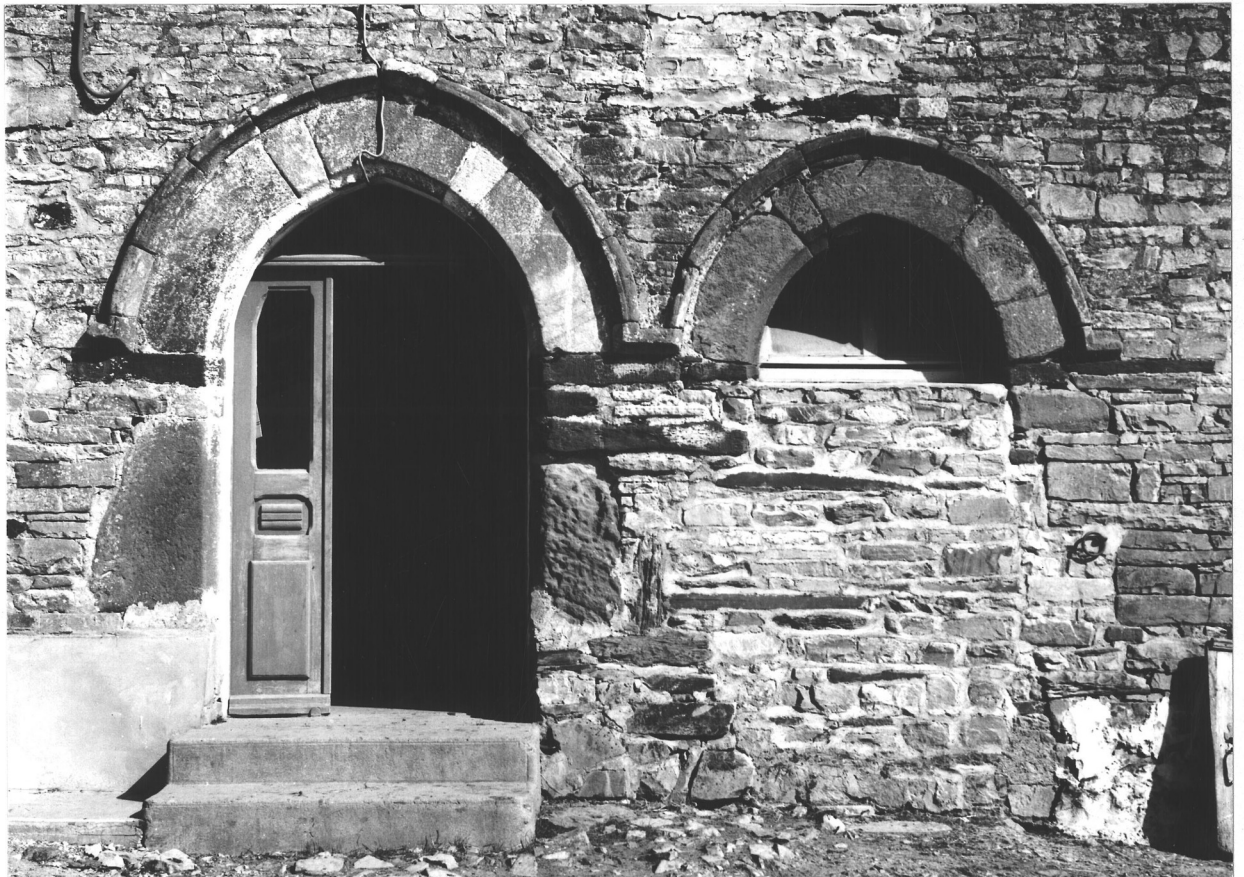

35 PANCE Beauvais
FERME

FIG.3 Elevation Sud : detail des
ouvertures
Cl. Inventaire 70 35 927 X.



35 PANCE Beauvais
FERME

FIG.4 Elevation Sud : detail des
ouvertures
Cl. Inventaire 70 35 928 X.



35 PANCE Beauvais
FERME

FIG.5 Elevation Sud : prise du Nord


C1. Inventaire 70 35 929 X.



35 PANCE Beauvais
FERME

FIG.6 Etage, embrasure de fenetre

Cl. Inventaire 70 35 930 X.

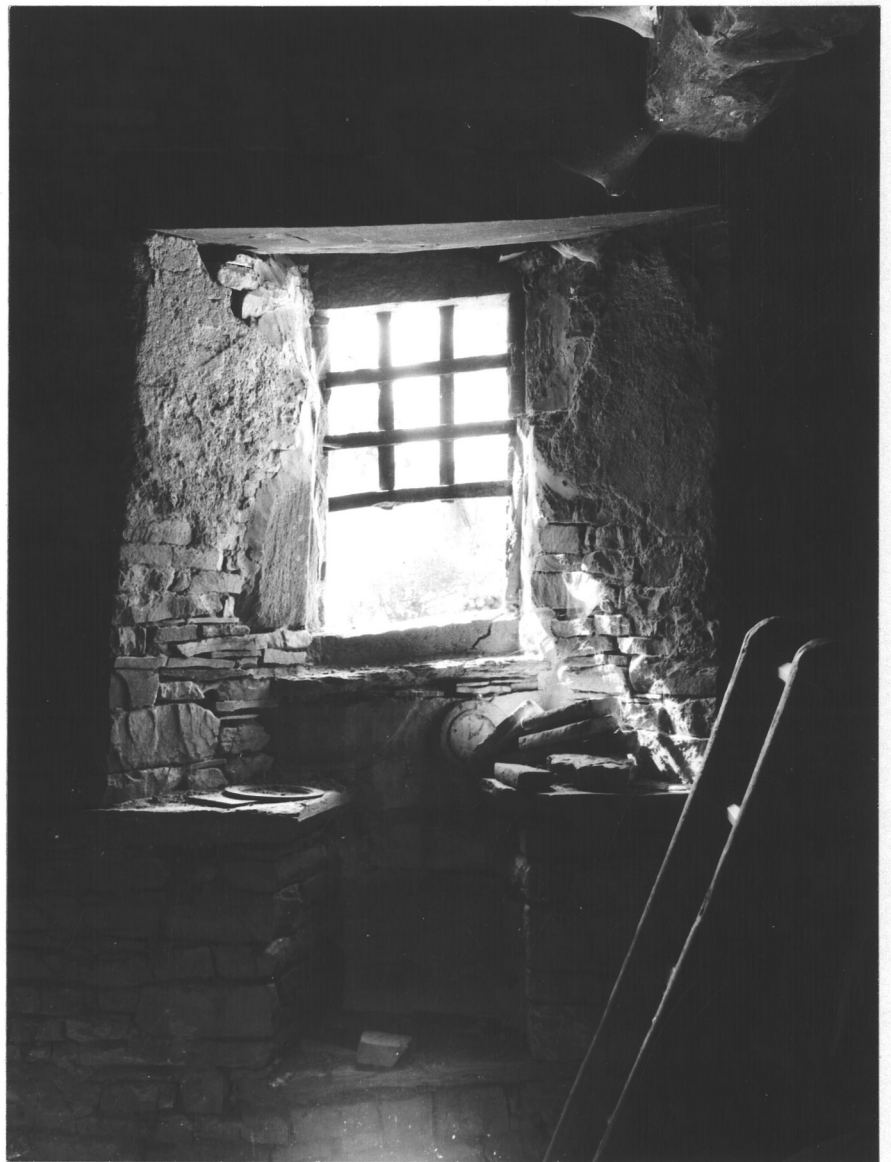

HISTORIQUE1 - EDIFICE(S) ANTERIEUR(S)

Absence de tout renseignement.

2 - CONTEXTE HISTORIQUE . / .3 - CONSTRUCTION DE L'EDIFICE

Absence de date.

Datation approximative : XVI ème siècle - XVII ème siècle.

NOTE DE SYNTHESE CANTONALE

cf. Volume général

"CANTON DE BAIN DE BRETAGNE"

35 PANCE Beauvais
FERME


FIG.7 Etage : cheminee

Cl. Inventaire 70 35 933 X.



35 PANCE Beauvais
FERME

FIG.8 Etage : cheminee, piedroit,
tablette et niche
Cl.Inventaire 70 35 931 X.

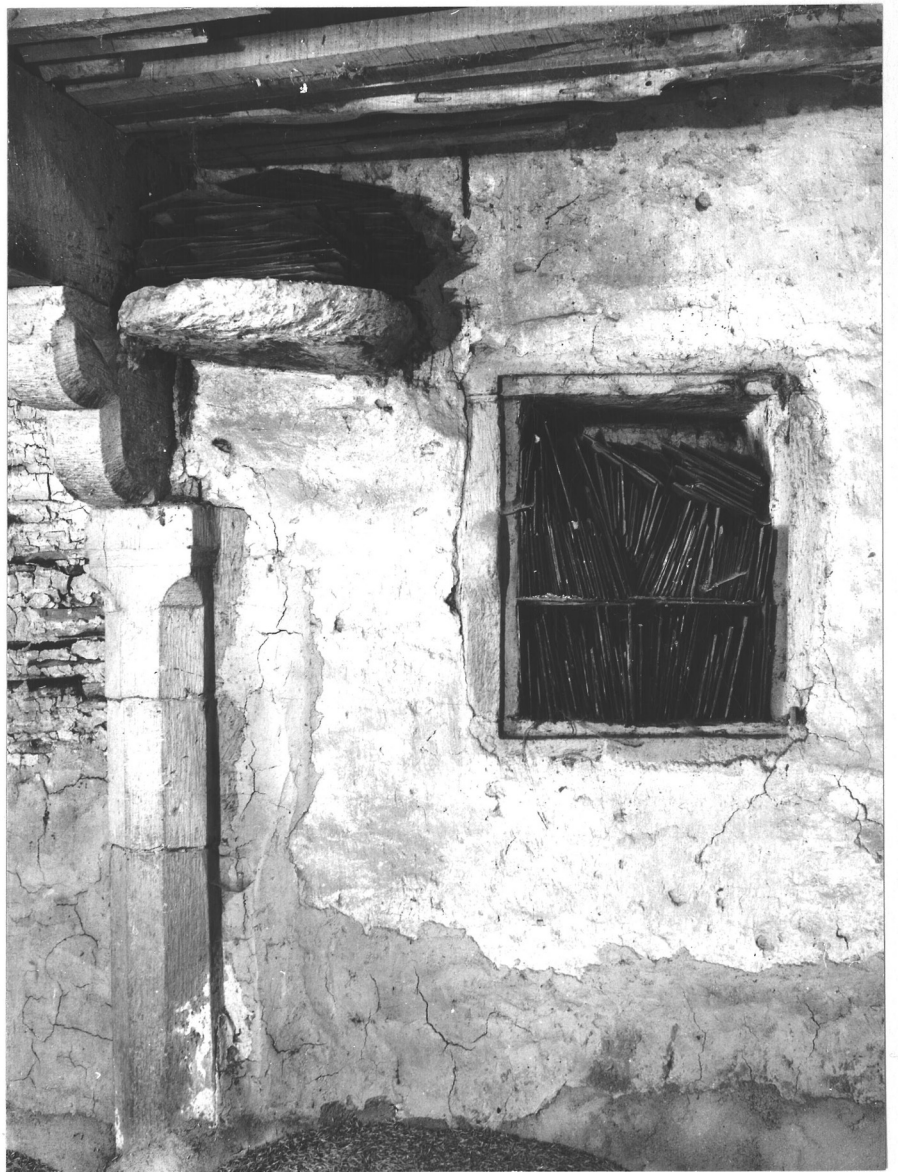

35 PANCE Beauvais
FERME

FIG.9 Niche de l'etage (pres de la
cheminee)

Cl. Inventaire 70 35 932 X.



35 PANCE Beauvais
FERME

FIG.10 Batiment annexe a l'Ouest
de la cour
Cl. Inventaire 70 35 934 X.



35 PANCE Beauvais
FERME

FIG.11 Batiment annexe : detail
de la porte
Cl.Inventaire 70 35 935 X.



Sous-dossier n° 17

CHEMINÉE :

- cheminée adossée au mur de refend Est, face Est ;
- hotte arrachée ;
- manteau et sommier de bois ;
- console de grès à deux ressauts et chanfrein sur arêtes ;
- piédroits saillants appareillés de grès gris ; arêtes symétriquement chanfreinées avec griffe supérieure simple (au-dessous d'un chapiteau) ;
- base sur une griffe biaise.




De part et d'autre des consoles, une tablette de plan en quart de rond, en grès gris.

De part et d'autre et au-dessous de ces tablettes, une niche rectangulaire verticale.

Dimensions :




H	:	1,65 m
L	:	1,95 m
P	:	0,90 m.

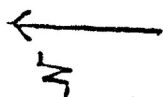

35 - PANCE


BEAUVAIS

{ Section B
(dite du Pleuvier Leger)
.1837.
1/2500

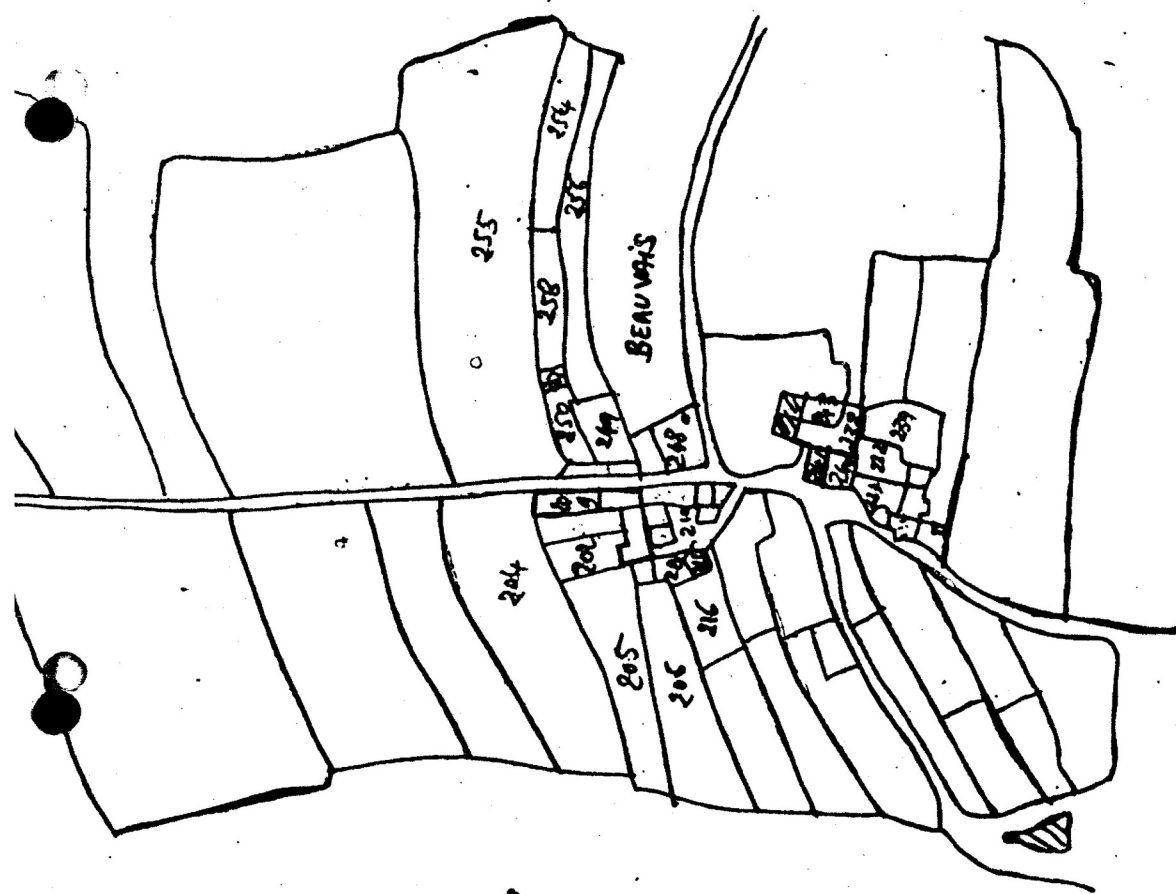


35. PANCE

BEAUVAIS

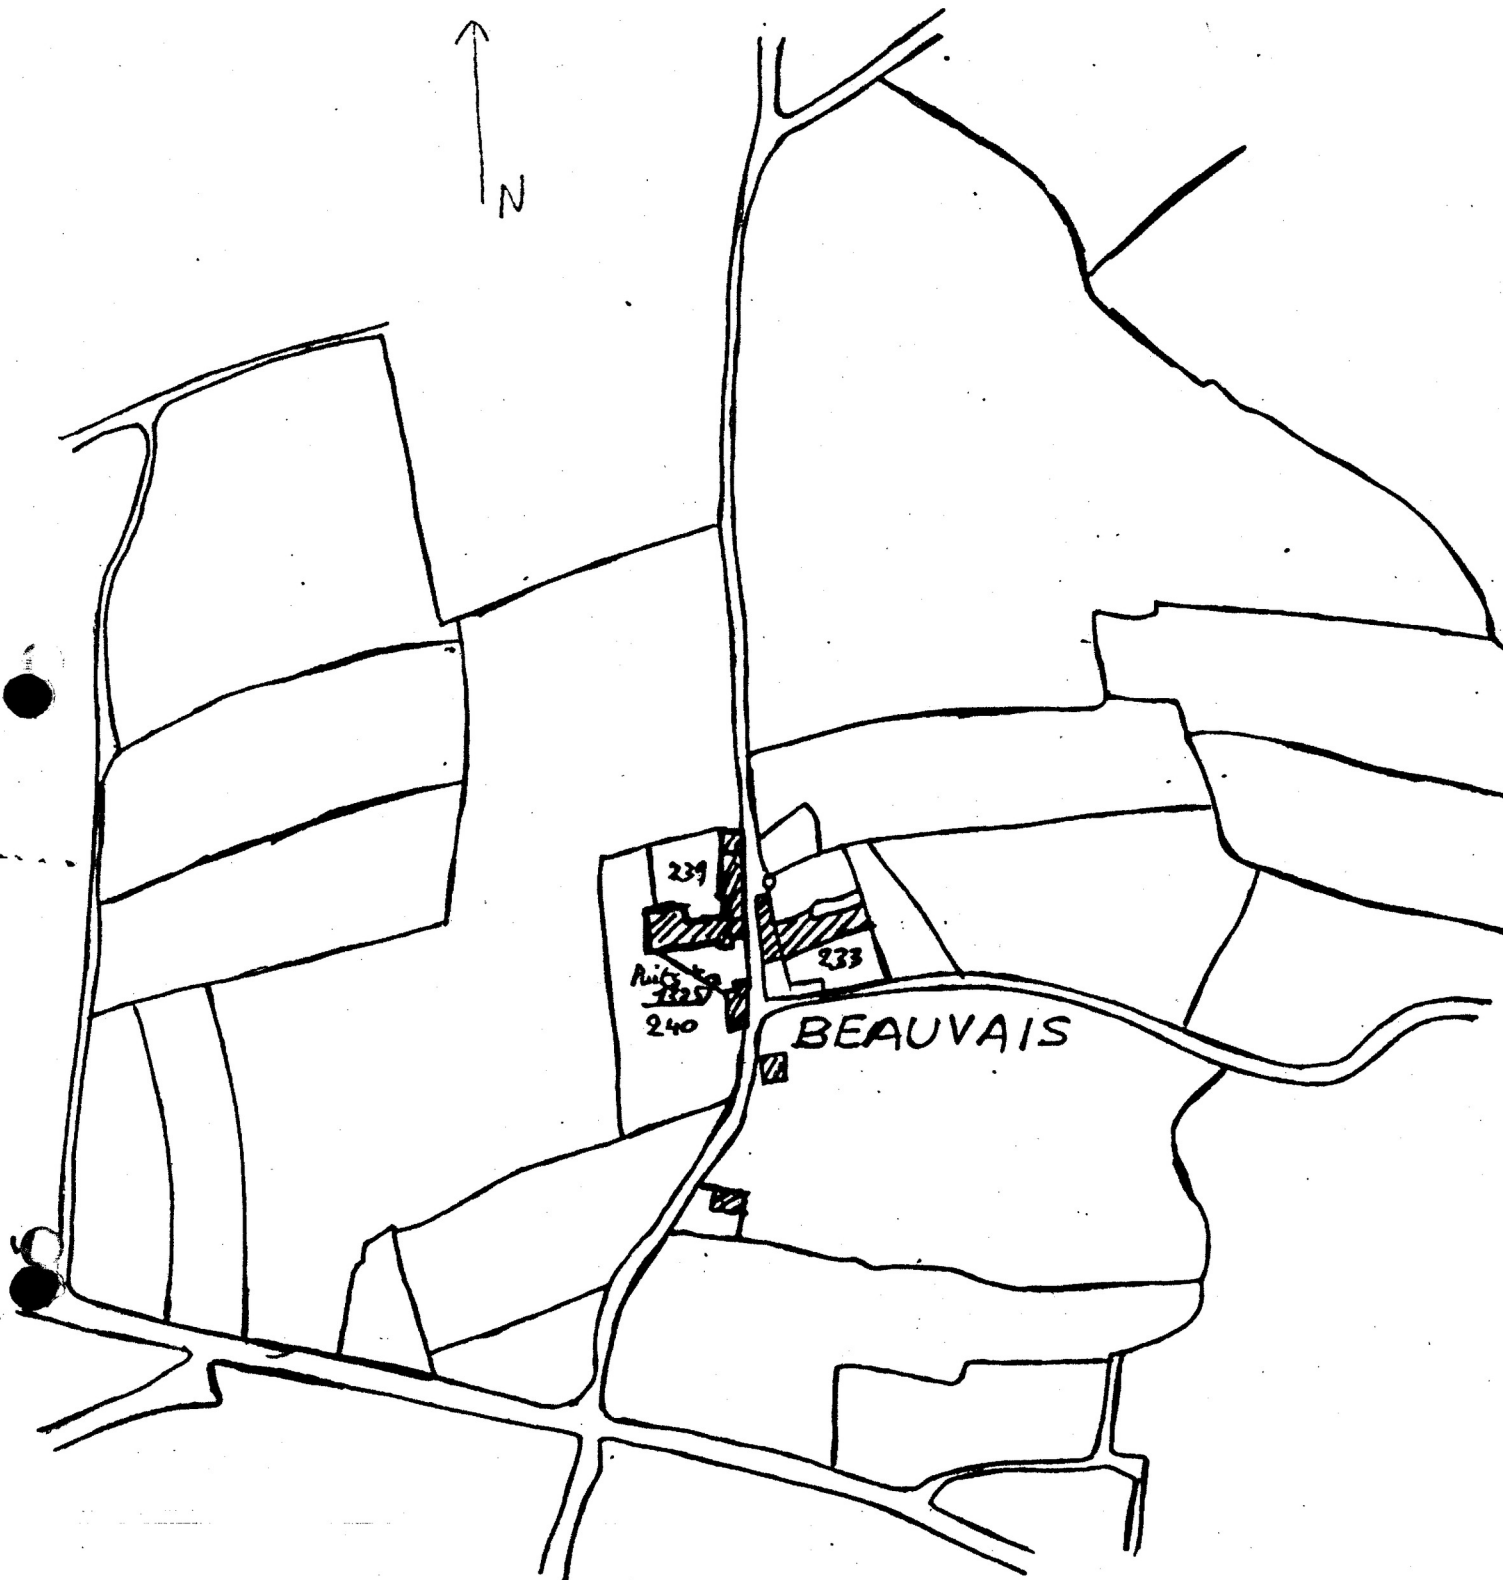


{ Section B 1
1958.
1/2500

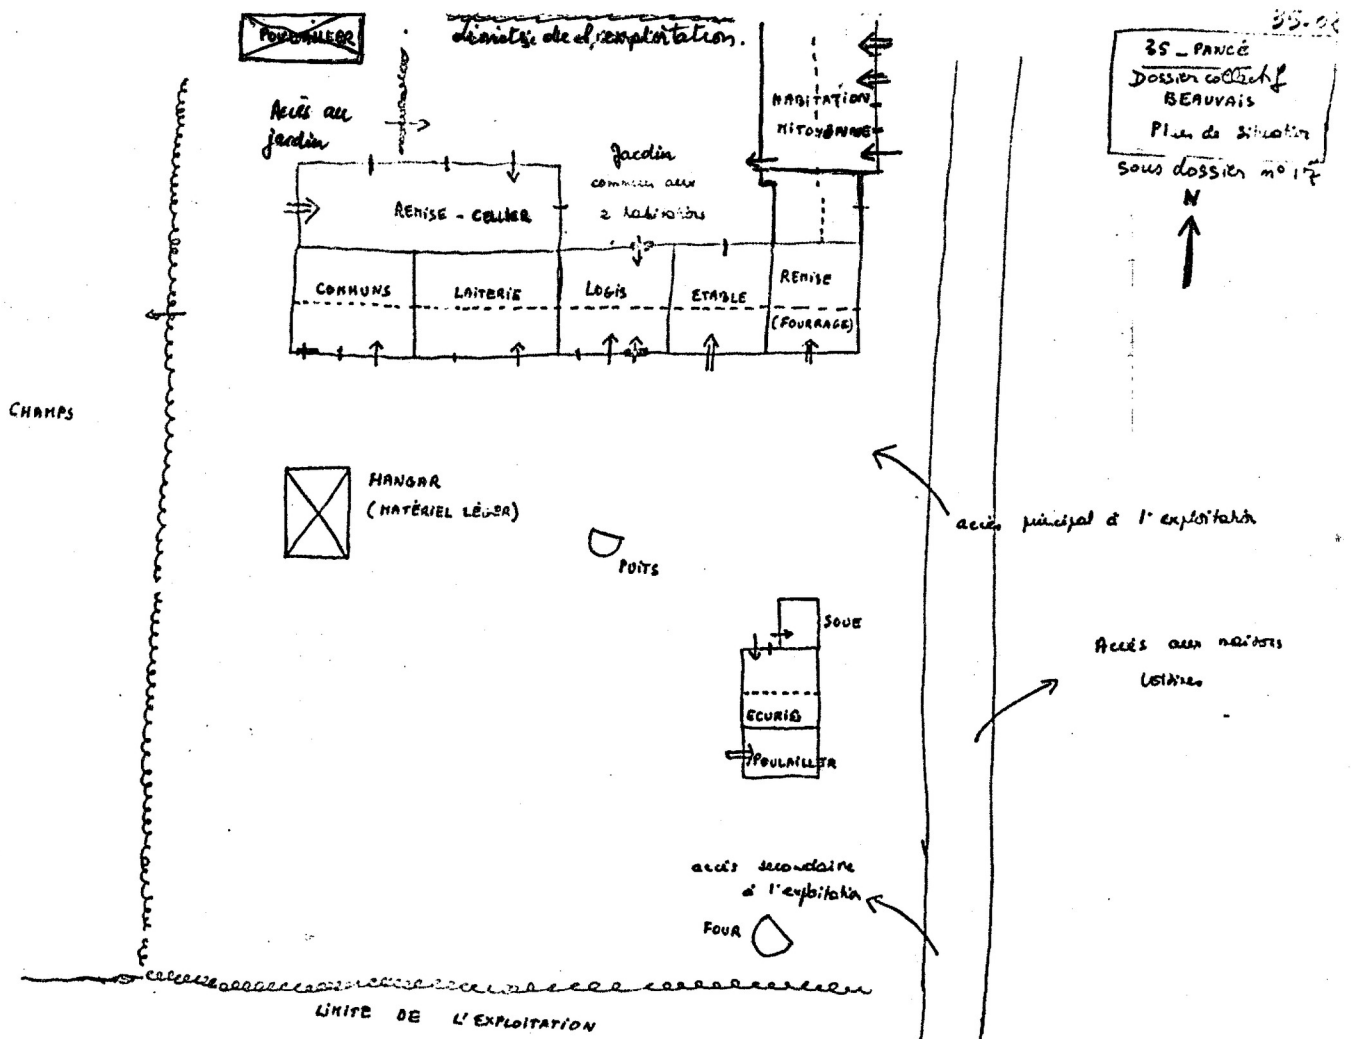Plan de situation :

Façade antérieure :

FACE ANTÉRIEURE

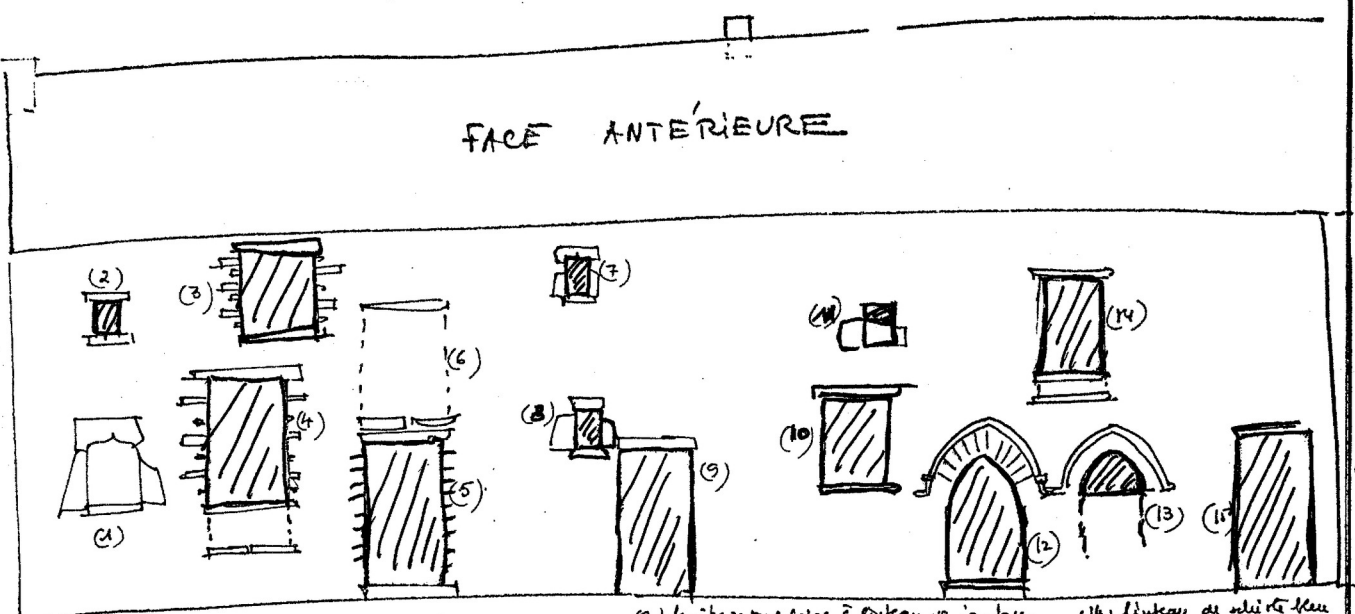

- encrement
- (1) = ~~linteau~~ de schiste bleu, chauffé
 (2) = linteau de bois, appui de schiste ordinaire
 (3) = linteau de bois, appui de schiste ordinaire
 (4) = appui recuit de schiste ordinaire, ancien de grès
 (5 bancaux à fers carrés ou angls)
 (5) = linteau de bois, marche de schiste bleu
 (6) = linteau de bois, appui de grès
 (7) = linteau et appui de schiste pourpre, jambages
 de grès rose à chauffeins incurvés - linteau échoué
 ou décollé - 4 bancaux et 2 bancaux (la traverse
 inférieure a disparu), fers plats, bancaux finissant
 la traverse.

- (8) fenêtre rectangulaire à linteau et jambages
 de schiste, pompe, chauffé. Appui en
 grès armoricain
 (9) linteau de bois
 (10) fenêtre récente
 (11) fenêtre obtuse à jambages de grès rose
 et grès armoricain
 (12) jambage de grès rose et schiste pourpre
 clauway de l'axe bois en grès rose et grès fin
 alternés. Archivolte baillante à retour
 (13) porte ou fenêtre obtuse dans sa partie
 inférieure, arc brisé à clauway de schiste
 pourpre, au-dessus chauffeins (incurvés)
 archivolte baillante profilée.


- (14) linteau de schiste bleu
 ancien appui de schiste pourpre
 (15) porte récente.



S. Boire

Plan du premier étage :

- (1) = porte à linteau en corbelet (jambage Nord)
 (2) = niche carrée à linteau et appui de grès armoricain.
 (3) = porte rectangulaire à linteau de bois.
 (4) = niche à encadrement de grès gris.

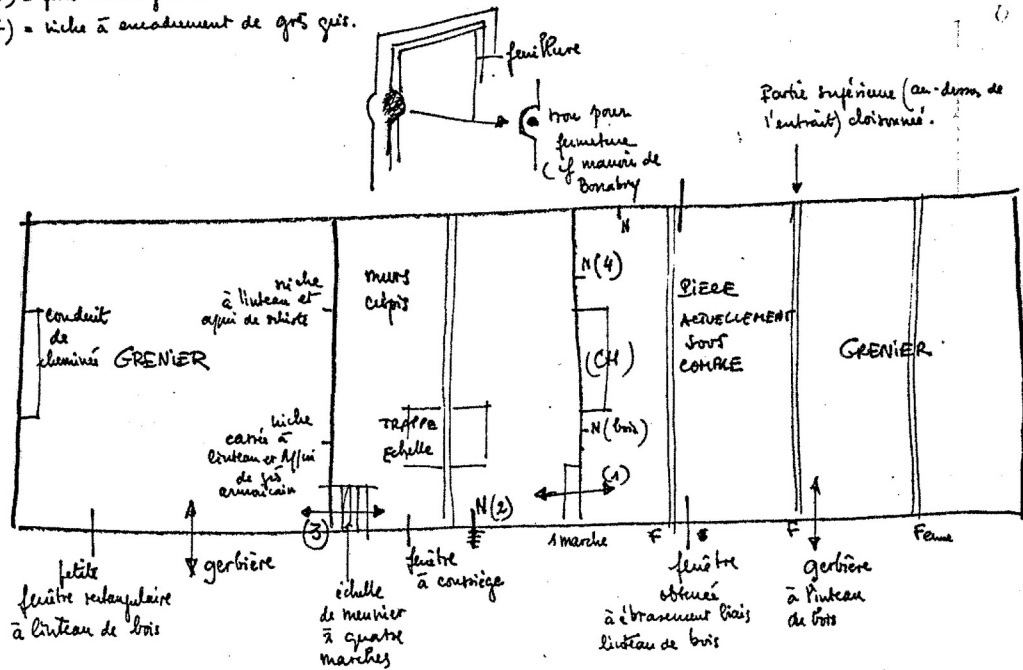PLAN du 1^{er} étage

35.02

Donner
collectif

sous-dossier n°17

BEAUVAIS

35 - PANCE