

35

FLECHATEL

n° département

commune

PATOUILLAIS (LA)

0984

lieu-dit

adresse

REDON

arrondissement

BAIN DE BRETAGNE

canton

edifice ou ensemble contenant

FERME

dénomination et titre de l'oeuvre

1Acom7526

Coordonnées LAMBERT2 X = 29270

Y = 32910

Cadastre année : section : parcelle :

année : 1960 section : L4 parcelle : 858

Propriété : PRIVEE

Destination actuelle :

Protection

État de conservation :

Établi en 1967 par

SITUATION: EN ECART


MATIERIAUX: 1)GROS OEUVRE: SCHISTE,GRES,APPAREIL MIXTE,MOELLON SANS
CHAÎNE EN PIERRE DE TAILLE 2)COUVERTURE: ARDOISE

STRUCTURE: EN REZ DE CHAUSSEE


COUVERTURE: TOIT A LONGS PANS,APPENTIS,PIGNON COUVERT

HISTORIQUE ET CONCLUSIONS: LOGIS CONSTRUIT EN 1552;REMANIE ET AGRANDI AU
19E SIECLEFIG.17 Vue Sud-Ouest
70 35 1005 X.FIG.19 Facade Sud : detail porte
70 35 1007 X.FIG.21 Facade Sud : embrasure de
la porte 70 35 1009 X.FIG.23 Cheminee : detail profil
70 35 1011 X.FIG.18 Elevation Sud
70 35 1006 X.FIG.20 Facade Sud : detail fenetre
70 35 1008 X.FIG.22 Niche
70 35 1010 X.

35. Plechâtel
La Patouillais.

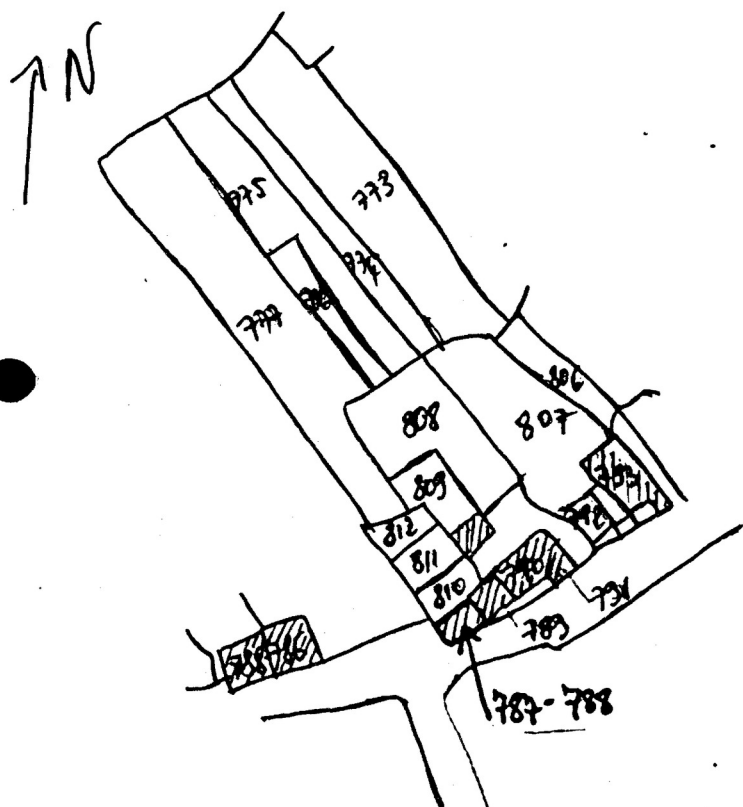


Section L feuille 4
1838 1/1250.

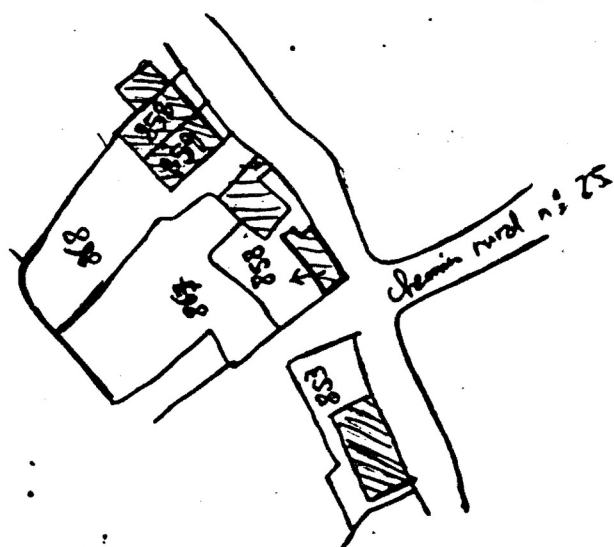


Section L feuille 4
1960 1/1250.

niche
rectangulaire
fermée par une
porte de bois

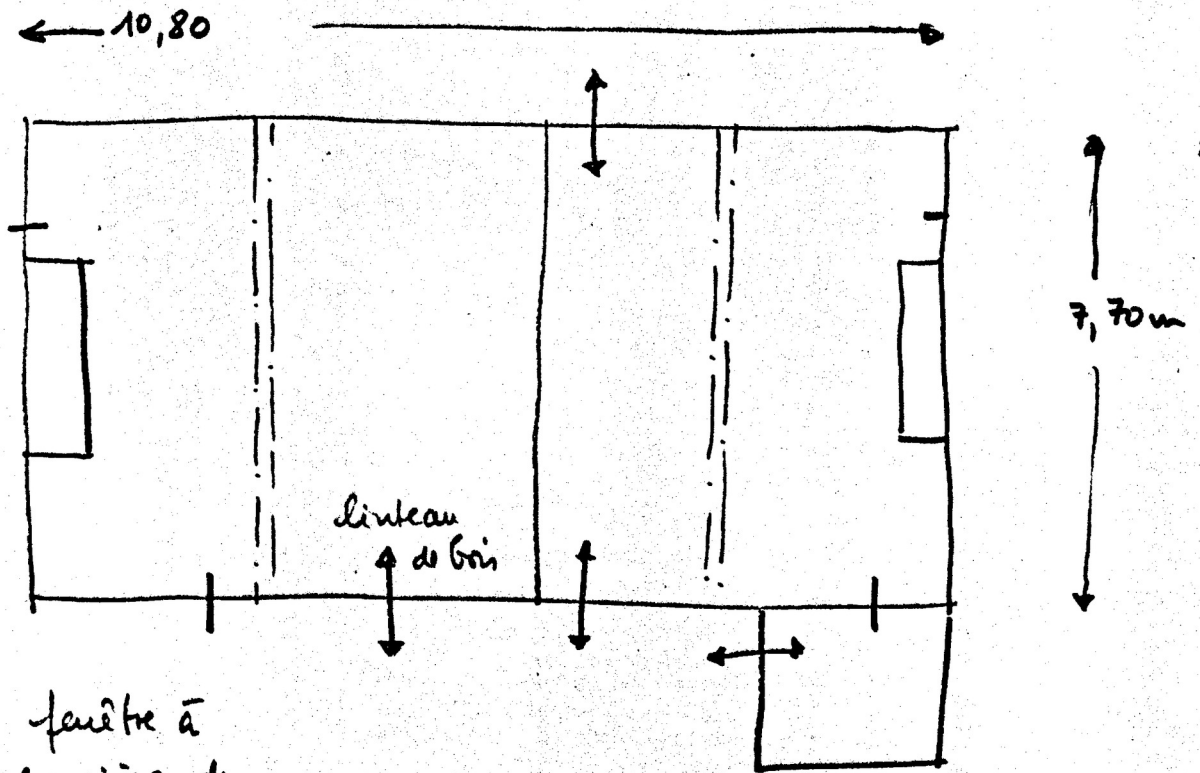

fenêtre à
courtoise du
type "la Bouganville"

parcelle 858

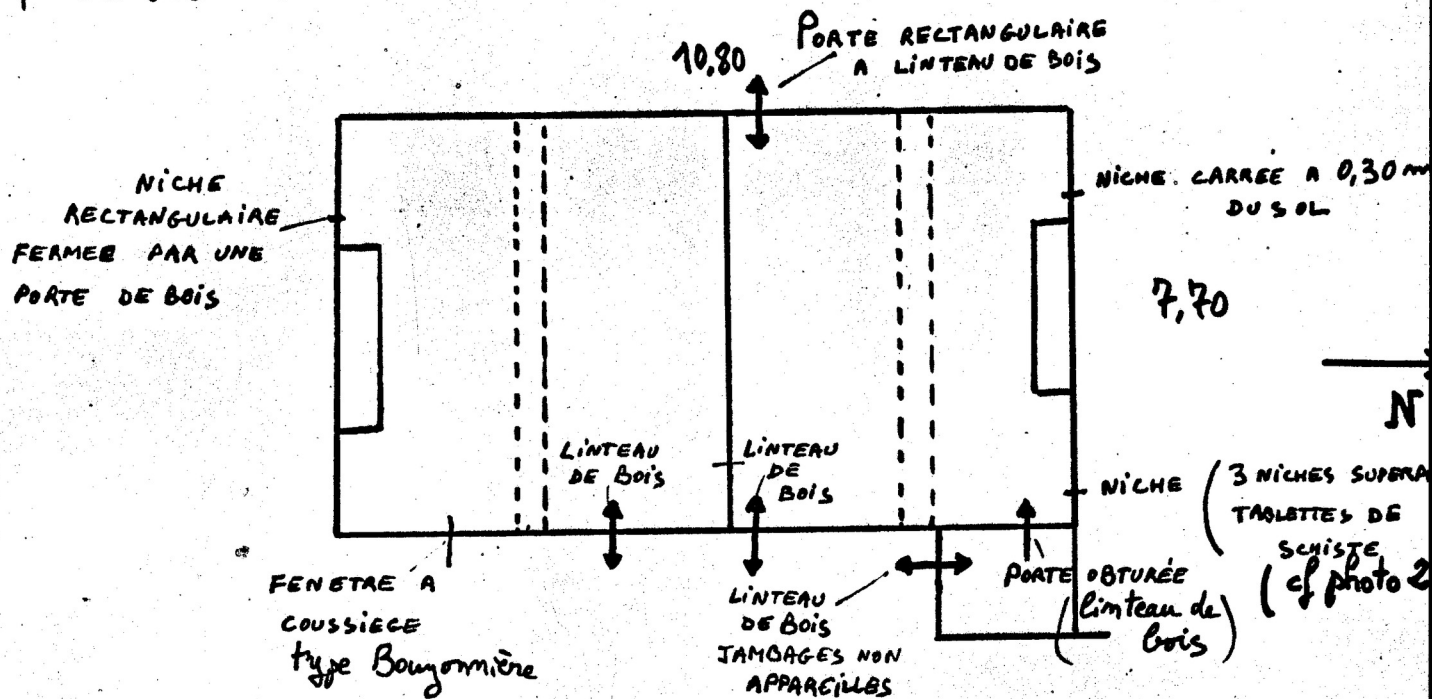

- SOL DE TERRE BATTUE

- PLAFOND A POUTRES ET SOLIVES (0,40 x 0,40)

- MURS CREPIS


CHEMINÉE SUD

H = 1,75 m

L = 1,80 m

P totale = 0,99 m

P affleurement = 0,33 m

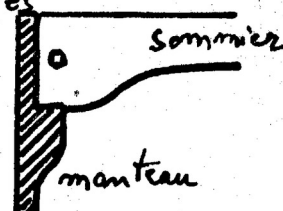- PIEDROITS A ARÊTES
CHANFREINÉES.(SOMMIER ET
MANTEAU DE BOIS

CHEMINÉE NORD

H = 1,56 m


L = 1,87 m

P = 1,01 m

P affl. = 0,23 m


- SOMMIER ET MANTEAU
DE BOIS

ASSEMBLAGE :

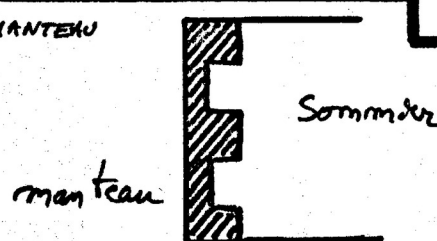

- CONSOLE DE BOIS

- NICHE CARREE
DANS LE COEUR- PIEDROITS NON APPAREILLÉS
(cf. photo 23)

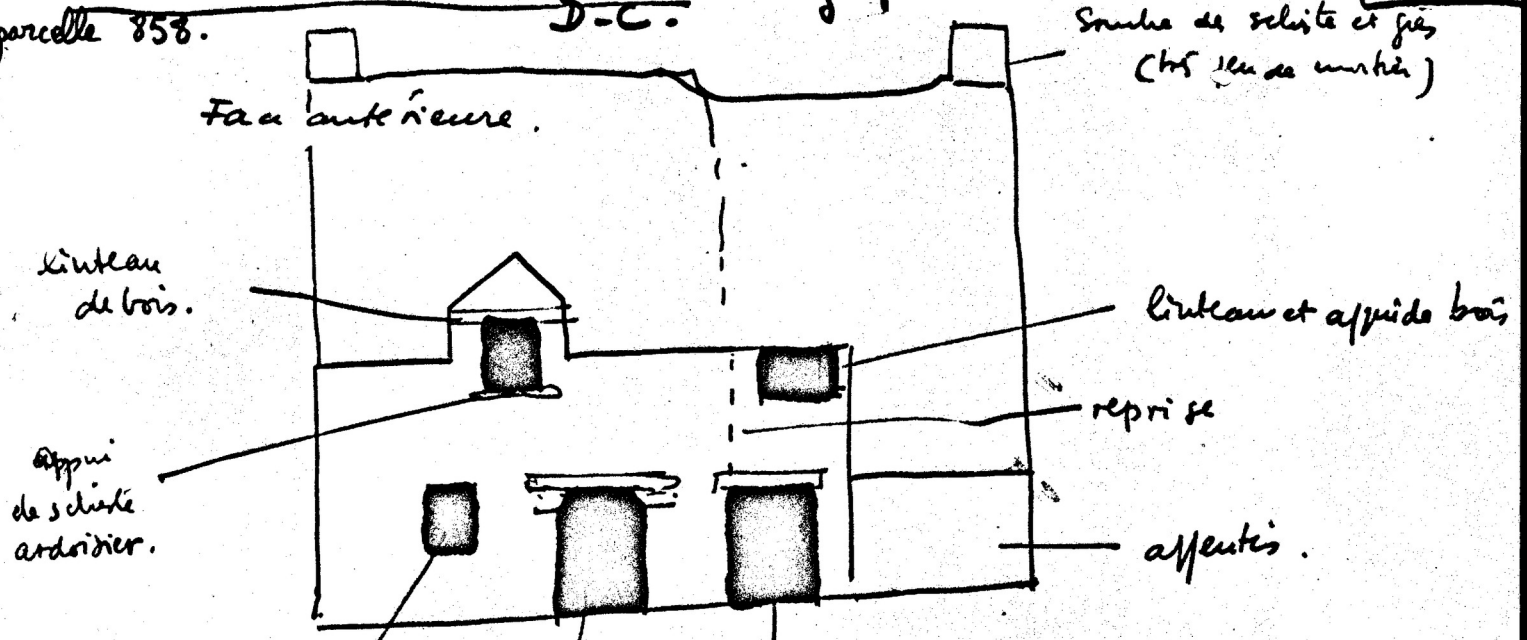

petite fenêtre à encadrement de grès formé de 4 blocs champenois.
 le linteau porte une inscription gravée ; elle est protégée par 2 bancaux.
 linteau de grès gris sur corbelets en grès et rousard à gauche
 linteau de bois
 s'élève entre tableaux (fer carré sur angle)

↑ effacé
 M | TARNIS P | ISS 2 → cf photo 20

Appareil de schiste et grès (très peu de mortier)
 en lits petits et serrés

Faces latérales aveugles, en appareil de même type mais avec plus de grès

Sous-dossier n° 22

A l'étage (comble à surcroit), une cheminée est adossée au mur de refend côté Sud. Le manteau et la hotte sont arrachés.

CHARPENTE

Chaque partie comporte une ferme de type simple.

Deux arbalétriers recevant deux pannes, encastrées dans le surcroit, un poinçon reposant sur un entrail retroussé, panne faîtière.

A noter : encastrée dans le piédroit gauche de la porte Est de la partie Sud, une pièce de serrurerie servant à maintenir le gond d'une seconde porte en avant de la première (quand la porte principale est ouverte et celle-ci fermée, la pièce est ainsi aérée dans sa partie supérieure). Cf. photo n° 21.

NOTE DE SYNTHESE CANTONALE

Cf. Volume général
"CANTON DE BAIN DE BRETAGNE"

35 PLECHATEL Patouillais (La)
BATIMENT DE FERME

FIG.17 Vue Sud-Ouest

C1. Inventaire 70 35 1005 X.



35 PLECHATEL Patouillais (La)
BATIMENT DE FERME

FIG. 18 Elevation Sud


C1. Inventaire 70 35 1006 X.



35 PLECHATEL Patouillais (La)
BATIMENT DE FERME

FIG. 19 Facade Sud : detail porte

Cl. Inventaire 70 35 1007 X.

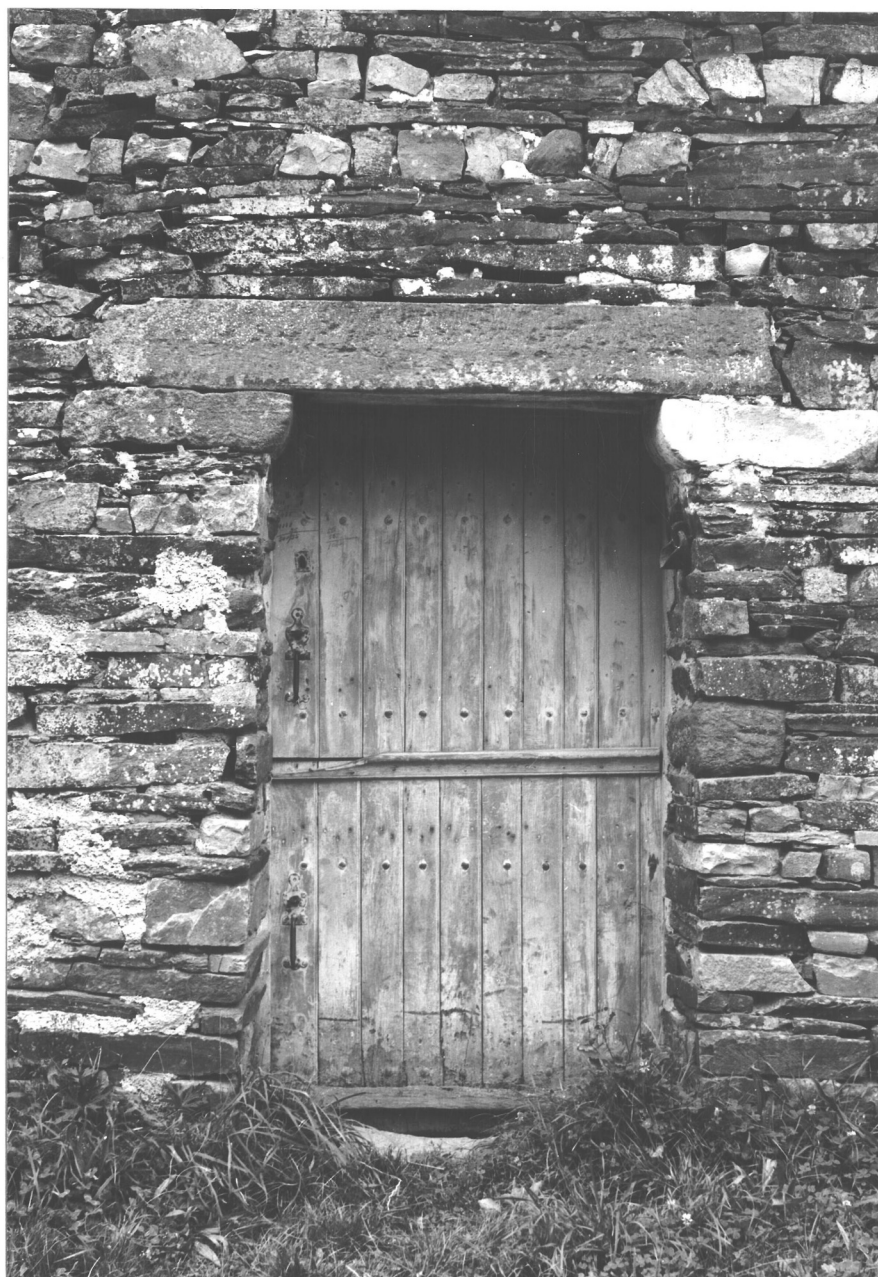

35 PLECHATEL Patouillais (La)
BATIMENT DE FERME


FIG.20 Facade Sud : detail fenetre

Cl. Inventaire 70 35 1008 X.



35 PLECHATEL Patouillais (La)
BATIMENT DE FERME

FIG.21 Facade Sud : embrasure de
la porte
Cl. Inventaire 70 35 1009 X.

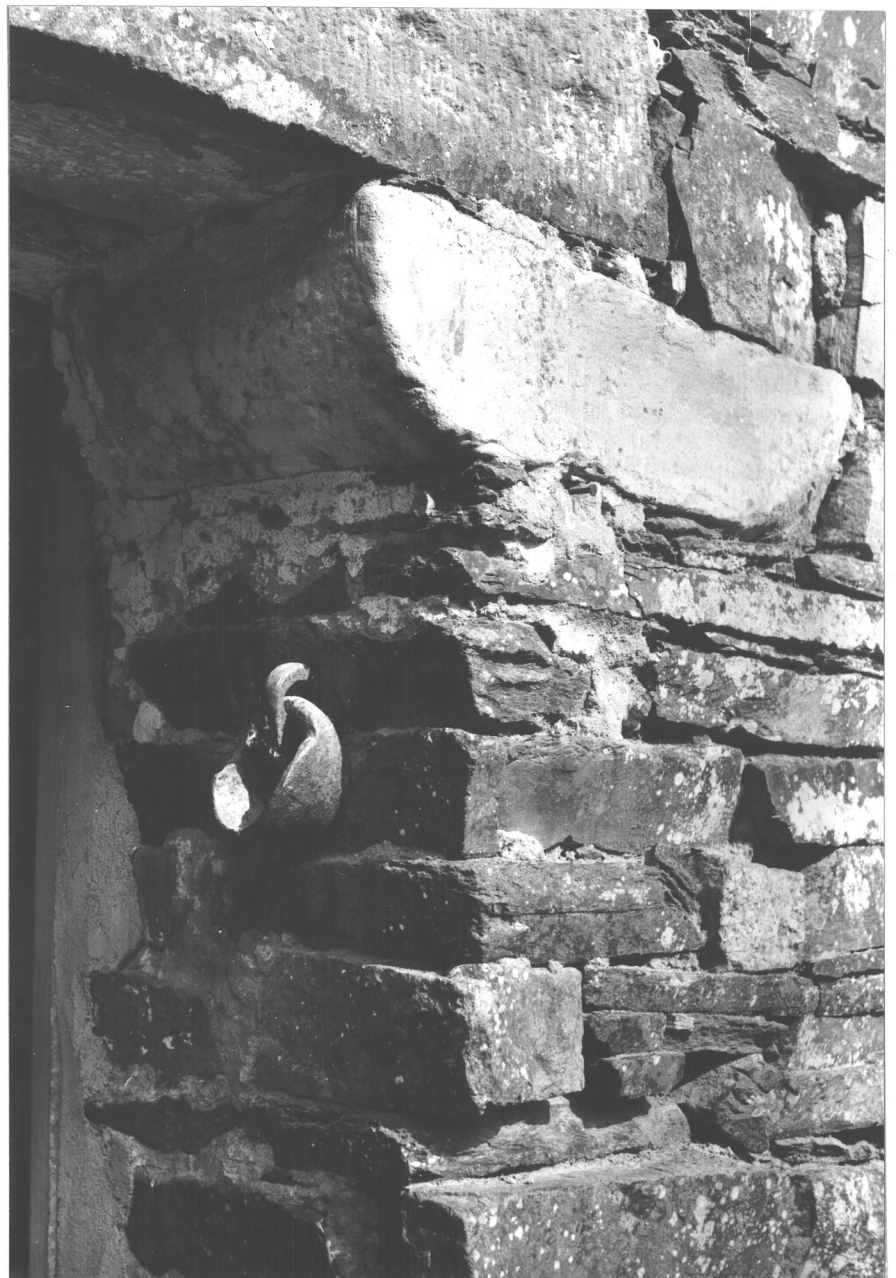

35 PLECHATEL Patouillais (La)
BATIMENT DE FERME

FIG. 22 Niche

Cl. Inventaire 70 35 1010 X.



35 PLECHATEL Patouillais (La)
BATIMENT DE FERME

FIG.23 Cheminee : detail profil

Cl. Inventaire 70 35 1011 X.

