

n° département  
REHONDAIS (LA)

commune

lieu-dit  
REDON

adresse

GRAND FOUGERAY (LE)

arrondissement

canton

édifice ou ensemble contenant

2E MAISON

dénomination et titre de l'oeuvre

1A.000.7637

Coordonnées. LAMBERT2

X = 28844

Y = 31170

Cadastre

année :

section :

parcelle :

année : 1965

section : Y5

parcelle : 780

Propriété : PRIVEE

Destination actuelle :

Protection

État de conservation :

Établi en 1982

par LE LOUARN

SITUATION: EN ECART

MATERIAUX: 1) GROS OEUVRE: SCHISTE, MOELLON SANS CHAINE EN PIERRE DE TAILLE 2) COUVERTURE: ARDOISE

STRUCTURE: 1 ETAGE CARRE

COUVERTURE: TOIT A LONGS PANS, PIGNON COUVERT

ESCALIERS: ESCALIER DANS OEUVRE, ESCALIER DROIT

HISTORIQUE ET CONCLUSIONS: 18E SIECLE ?

I - HISTORIQUE : /II- DESCRIPTION :

1. et 2. Situation et Composition d'ensemble : logis situé dans un alignement au Sud d'une cour fermée par des bâtiments de remise. Elévation antérieure aspectée au Nord. Toiture unique sur les deux logis.
3. Matériaux : appareil du gros-oeuvre exclusivement en petites dalles fines de schiste marron. Linteaux des baies en bois.
4. Structure : édifice de plan rectangulaire à un rez-de-chaussée et un étage carré et comble simple ; au-dessus, une seule pièce par niveau.
5. Elévations extérieures : cf. fig.1 et 2.  
Oculus appareillé en dalles de schiste à l'étage.
6. Couverture : toit à deux versants en ardoises.  
Charpente non vue.
7. Distribution intérieure : maison fermée non visitée.  
Escalier de bois coffré (renseignement oral) à une volée droite.

III-CONCLUSIONS : grande maison d'un type (D) peu représenté sur la commune.

IV-DOCUMENTATION : /Table des figures

Pl.I. Plan de situation : extrait cadastral : cf.maison 1

Fig.1. Vue générale de l'alignement prise du Nord-Ouest 79.35.207 X

Fig.2. Elévation antérieure de la maison 79.35.206 X

35 SAINT-ANNE-SUR-VILAINE

LA REHOUDAIS - 2ème maison

Cad. 1979 Y 5 780


1/1000

VILLE

N°



Y516-001

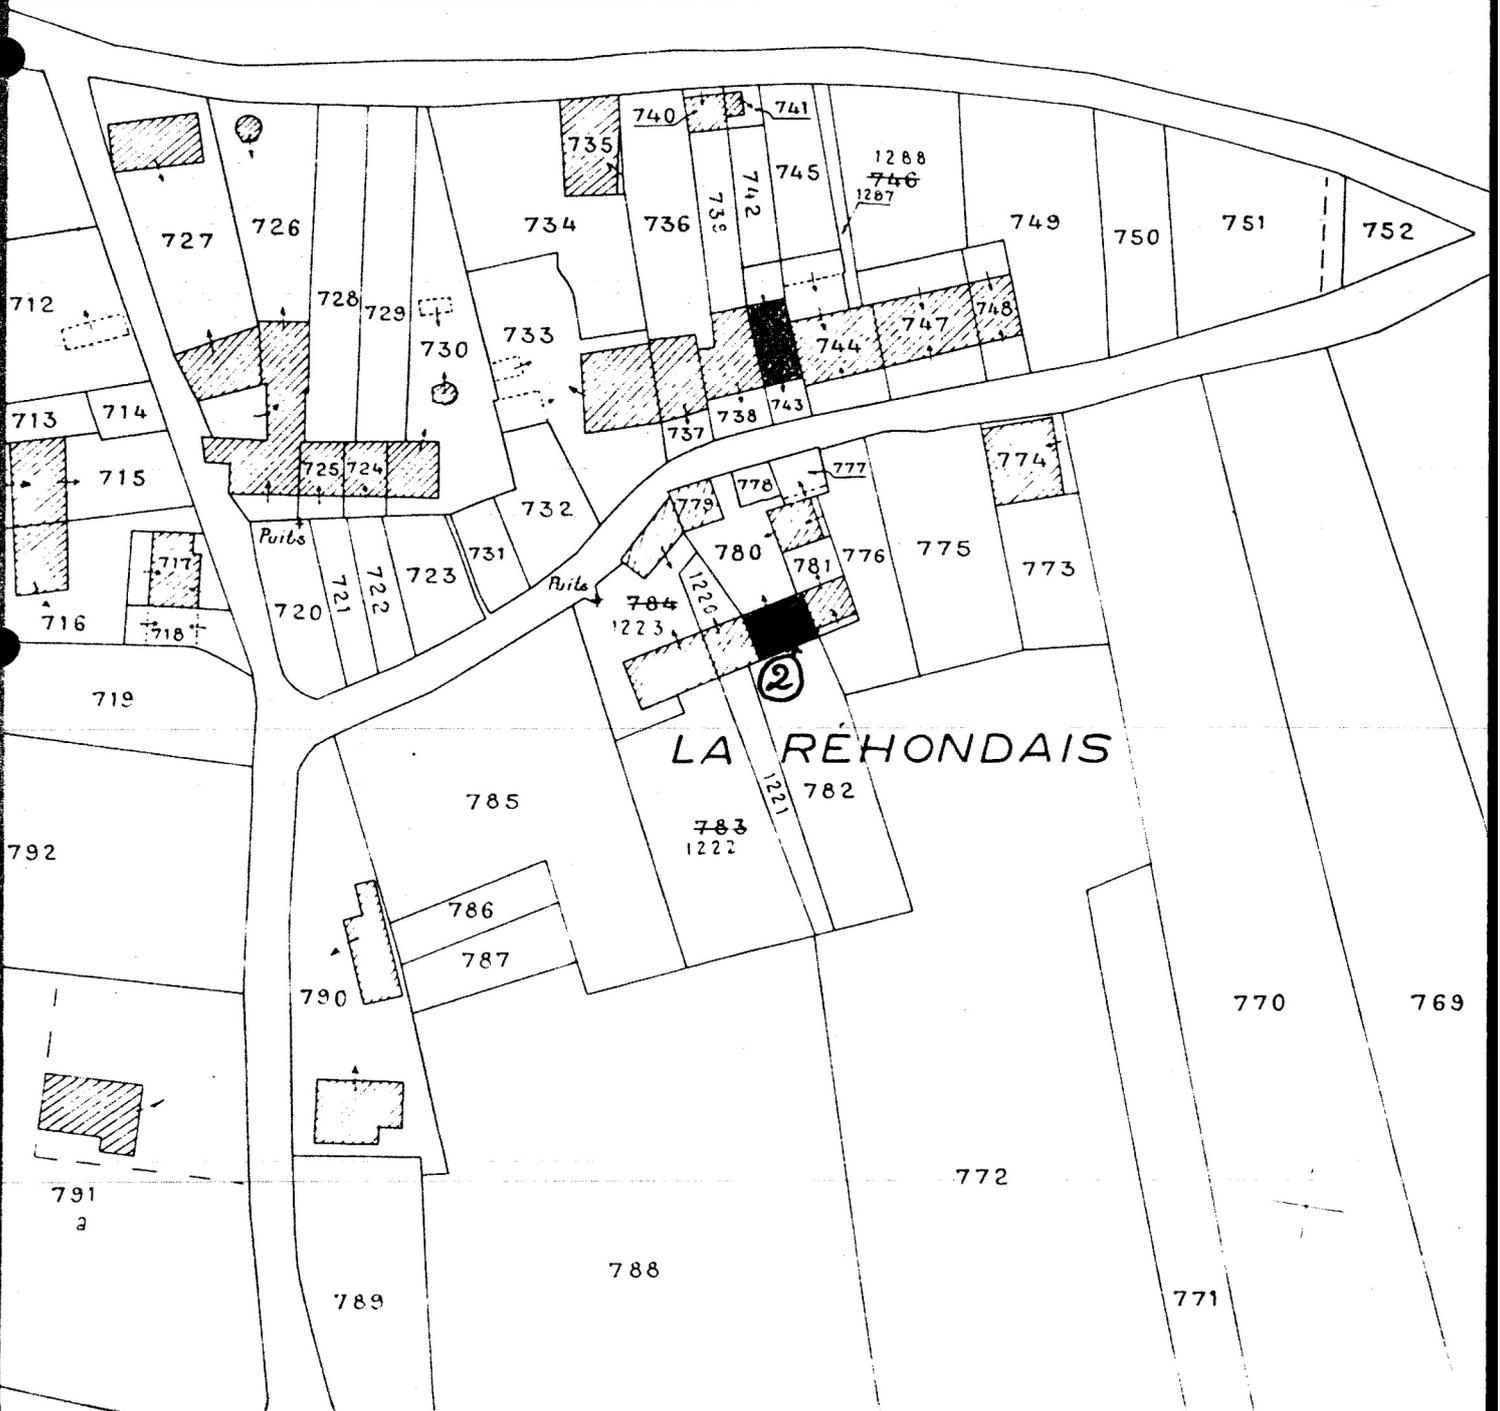

35 SAINTE-ANNE-SUR-VILAINE

LA REHONDAIS

Maison n°2 (C)

Vue générale de l'alignement prise  
du Nord-Ouest

79.35.207 X

Cliché LAMANDE

Fig.1



35 SAINTE-ANNE-SUR-VILAINE

LA REHONDAIS

Maison n°2 (C)

Elévation antérieure de la maison

79.35.206 X

Cliché LAMANDE

Fig.2

