

35

n° département

MINIAC SOUS BECHEREL

commune

IA 00007972

GASSIAUX (LES)

lieu-dit

adresse

RENNES

arrondissement

BECHEREL

canton

édifice ou ensemble contenant

MAISON

dénomination et titre de l'oeuvre

Coordonnées. LAMBERT1

X = 28408

Y = 07340

Cadastre

année :

section :

parcelle :

année: 1980

section: C 1

parcelle: 875

Propriété: PRIVEE

Destination actuelle :

Protection

État de conservation :

Établi en 1983-1984 par J.J.RIOULT

SITUATION: EN ECART

MATERIAUX: 1) GROS OEUVRE: GRANITE, SCHISTE, QUARTZ, MOELLON, PISE, BOIS, PAN DE BOIS, APPAREIL MIXTE 2) COUVERTURE: ARDOISE.

STRUCTURE: HAUT SURCROIT.

ELEVATION: ELEVATION A TRAVEES

COUVERTURE: TOIT A LONGS PANS, PIGNON COUVERT, CROUPE.

ESCALIERS: ESCALIER DANS OEUVRE

REPRESENTATION: SCULPTURE; SYMBOLE CHRETIEN, I.H.S.; HOSTIES, CROIX, CALICE SUR LINTEAU DE FENETRE AVEC LA DATE 1762

TYPLOGIE: PORTE HAUTE

HISTORIQUE ET CONCLUSIONS: MAISON DE PRETRE; LOGIS XVI<sup>o</sup>S. TRANSFORME XVIII<sup>o</sup> (DATE 1762), CADRAN SOLAIRE EN ARDOISE SUR LA FACADE AVEC INSCRIPTION : FECIT CHEVREL 1741, I.H.S., PAX HUIC DOMI ET OMNIBUS HABITANTIS IN EA.

La souche d'origine de cet alignement correspond à la partie recouverte d'un enduit ciment clair : il s'agit d'un logis de prêtre du XVI<sup>e</sup>s. comme l'indiquent le linteau en accolade et l'appui saillant de la fenêtre ainsi que la mouluration des jambages de la porte.

La date de 1762 gravée maladroitement sur le linteau de fenêtre correspond à un remaniement de ce logis : agrandissement des baies. Elle peut aussi dater à gauche l'ajout d'un logis, d'une étable et d'une remise surmontés de greniers. A l'extrême gauche de l'alignement une cheminée démontée.

#### Table des illustrations

Pl. I Extrait du cadastre de 1980.

Doc. 1 Extrait du cadastre de 1825.

FIG.1. Alignement, vue générale élévation Sud	85.35.1638 X
Alignement, vue générale élévation Sud	85.35.808 ZA *
FIG.2. Linteau avec calice, détail	85.35.1639 X
FIG.3. Porte, linteau bois	85.35.809 ZA. *

\* clichés disponibles à la diapotheque.


35 - MINIAC-SOUS-BECHEREL

GRASSIAUX (LES)

Maison de prêtre

Cadastre 1825

DOC.1.

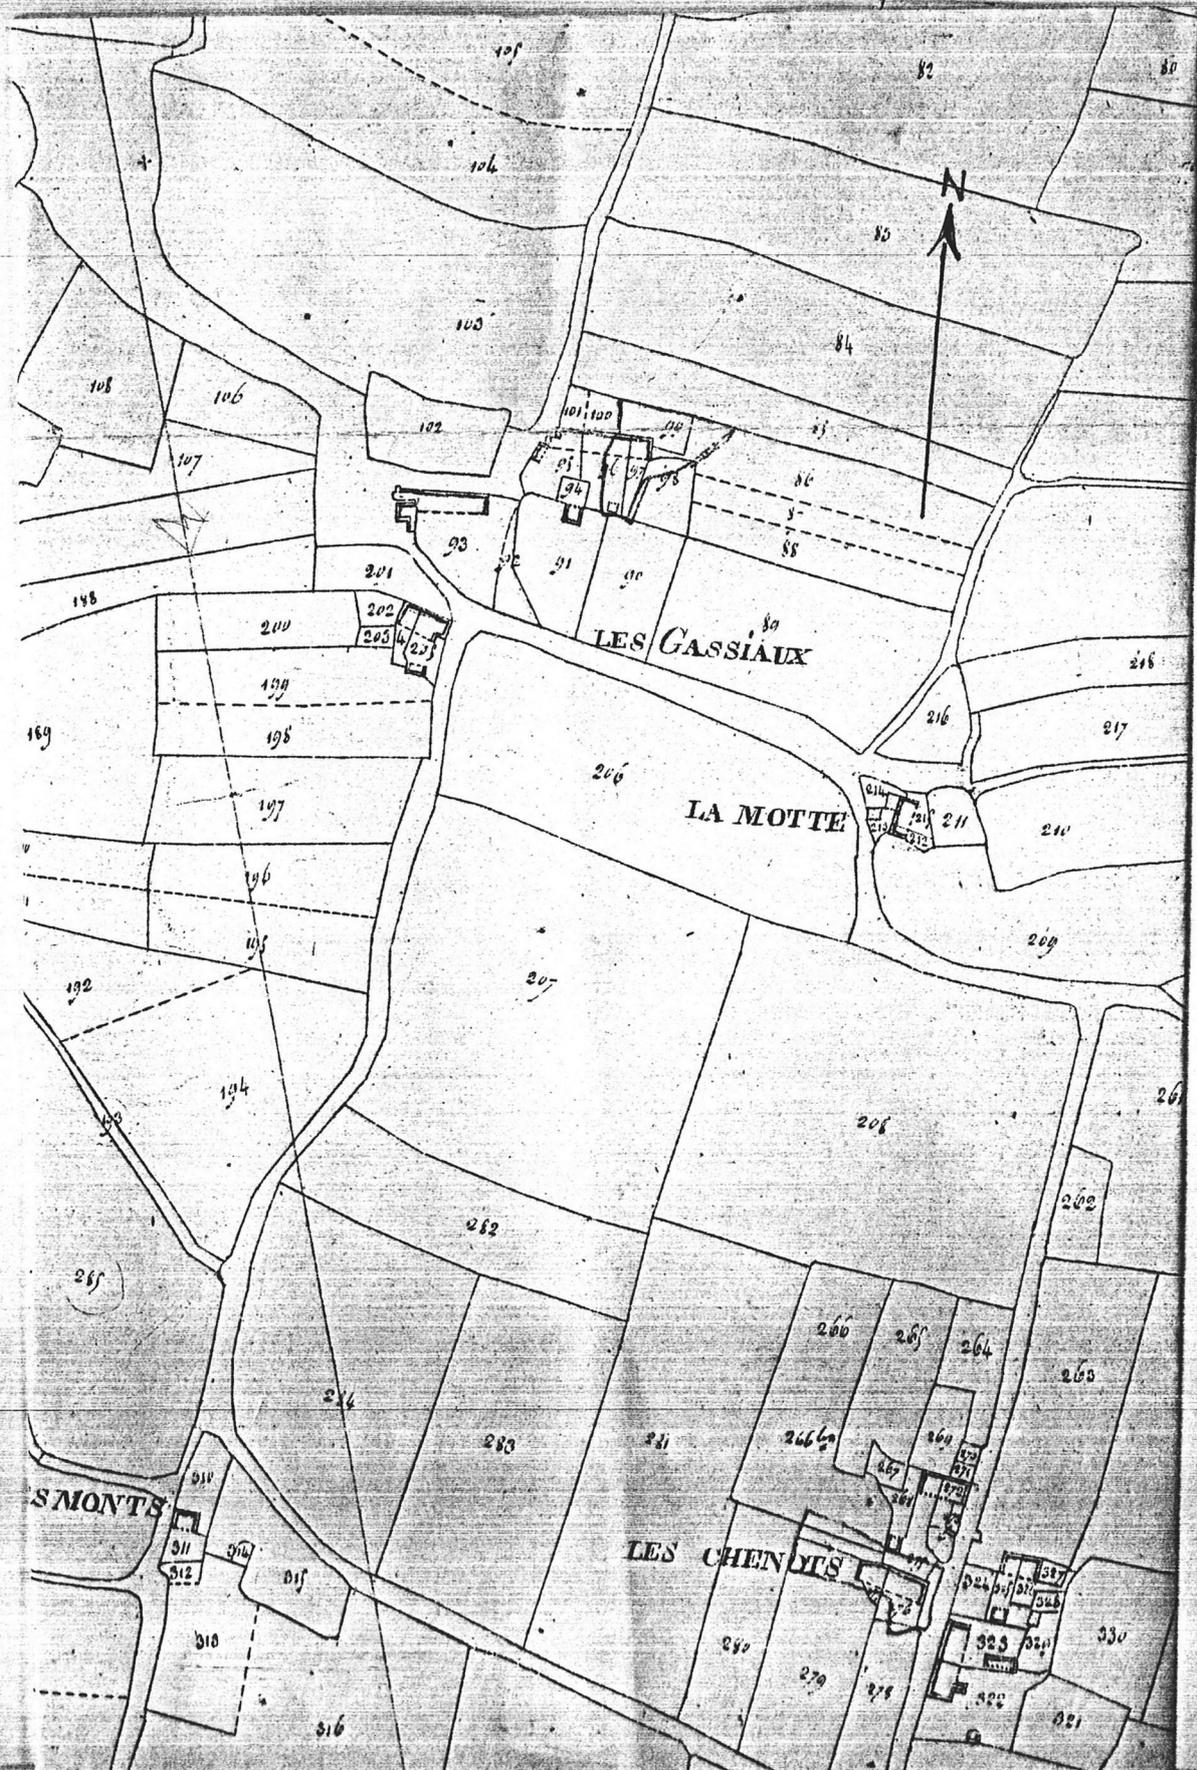

35 - MINIAC-SOUS-BECHEREL


GASSIAUX (LES)

Maison de prêtre

Plan de situation

Cadastre 1980, section C 1  
échelle 1/2500e

PL. I.

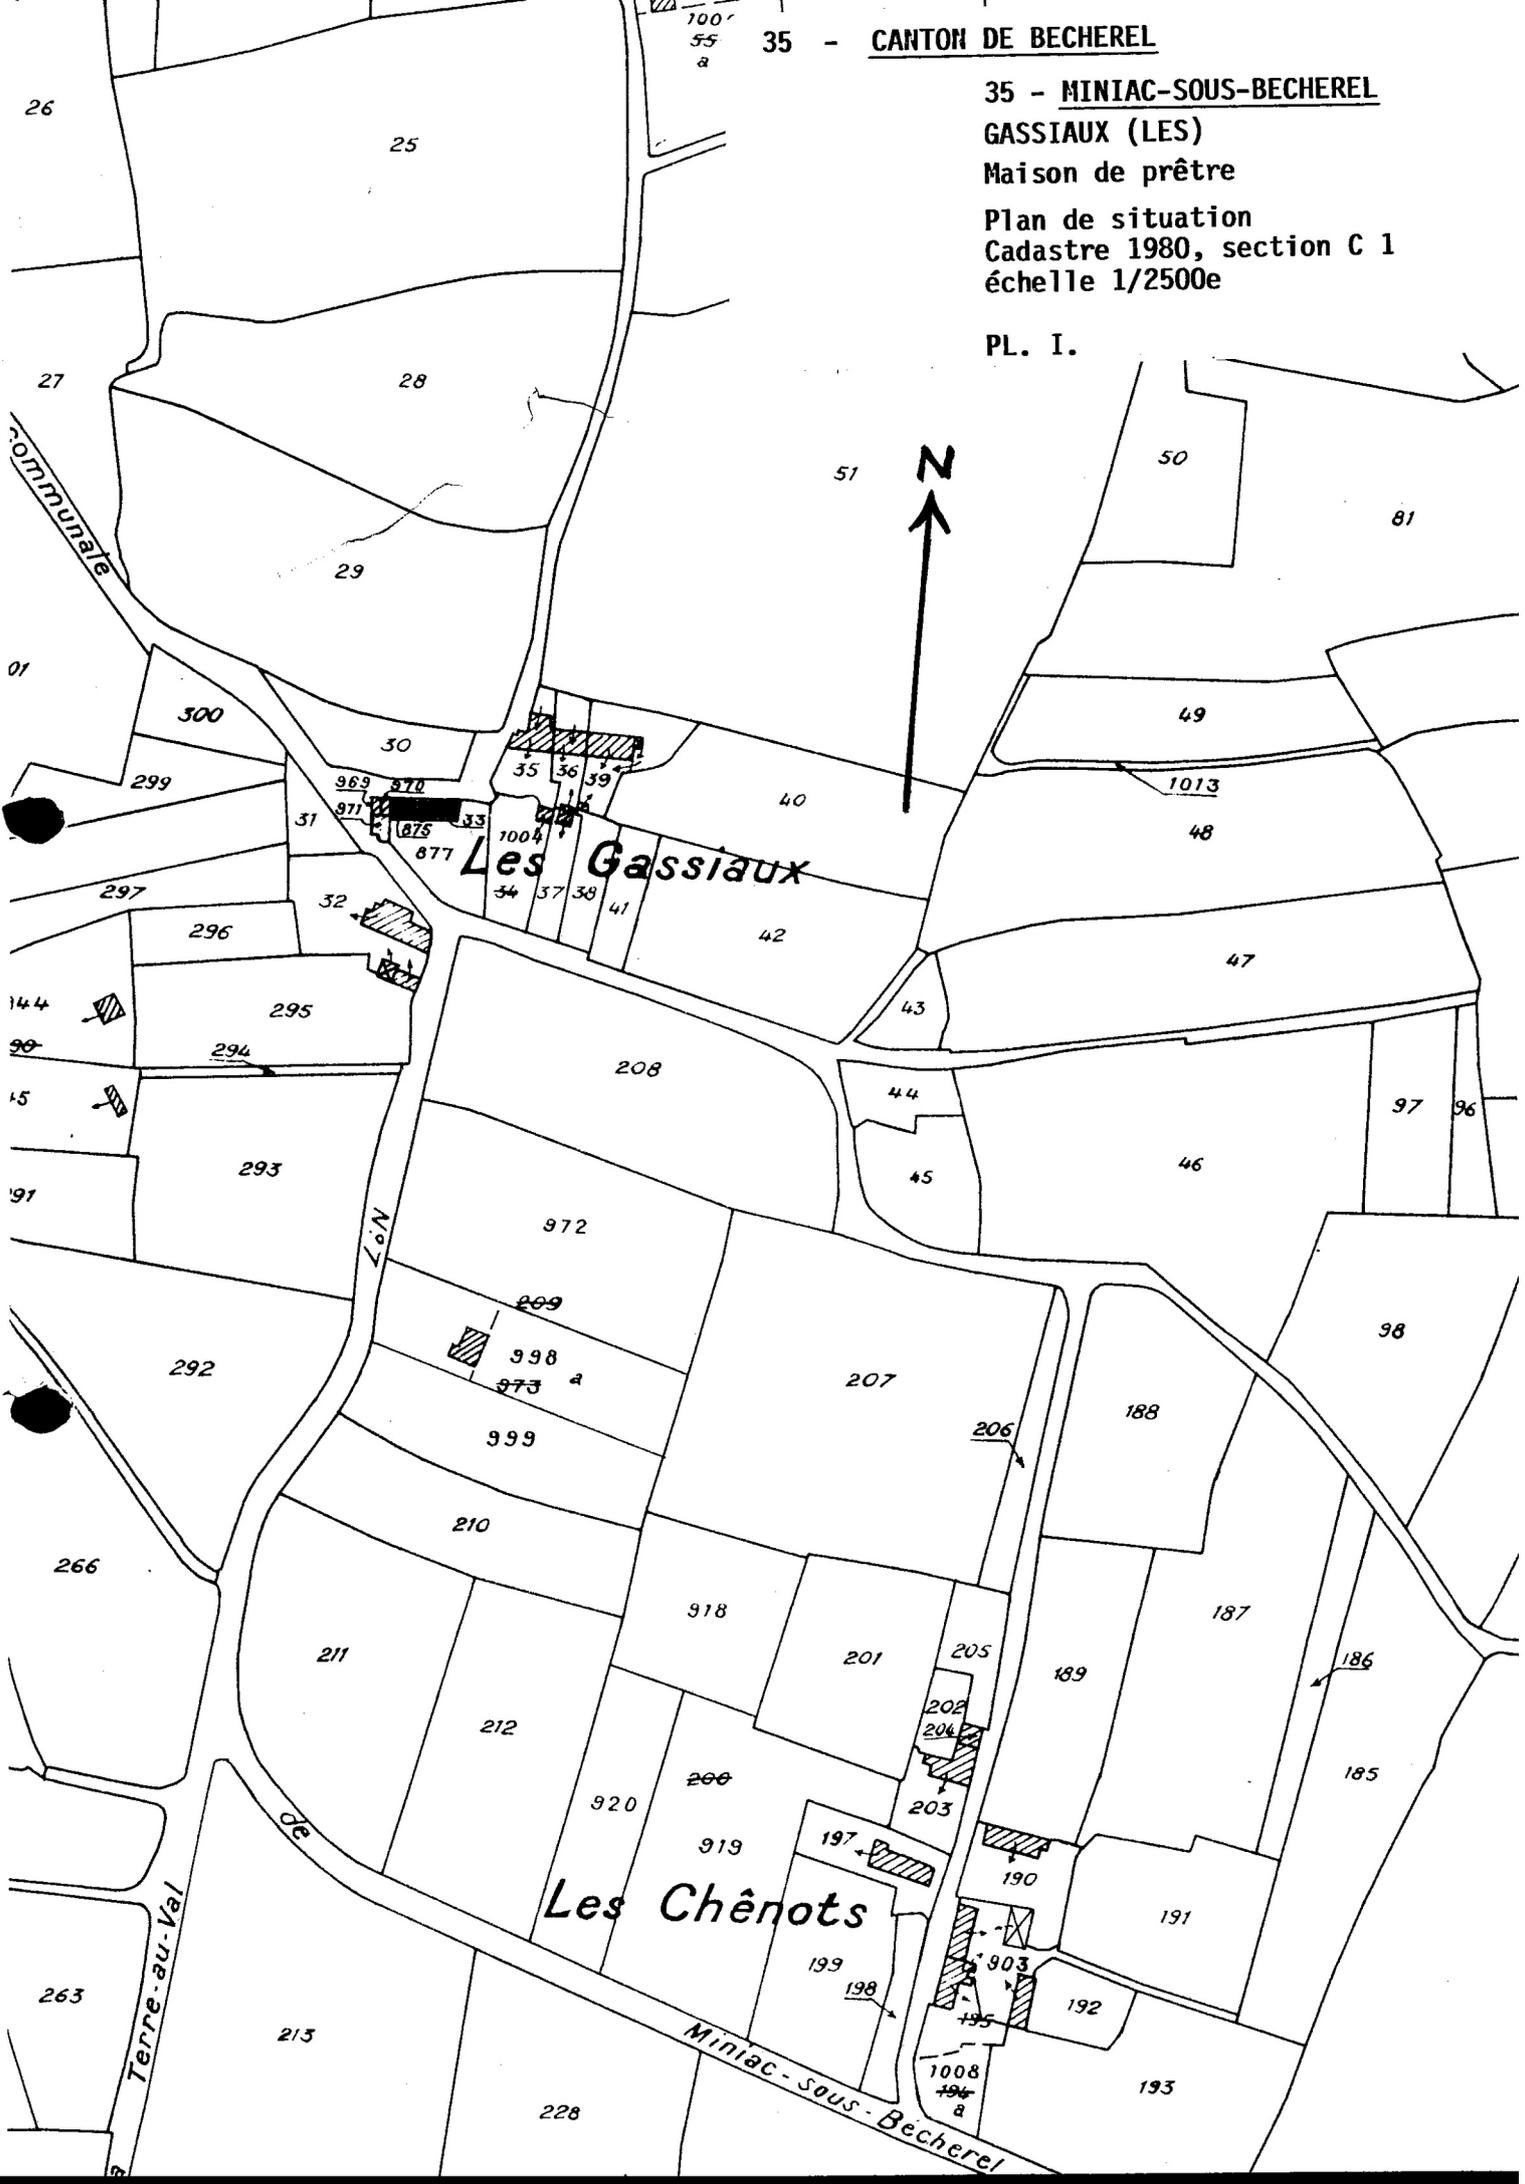

35 MINIAC SOUS BECHEREL  
MAISON

GASSIAUX (LES)  
DE PRETRE

Fig.1 Alignement : vue générale Sud

CI.Inv.Artur/Lambart

85 35 1638 X

85.35.808 ZA



Fig.2 Linteau avec calice

C1.Inv.Artur/Lambart

85 35 1639 X

