

35

n° département

ROMILLE

commune



JA00007978

(1504)

HOTELLERIE(L')

ROUTE DE SAINT GILLES

lieu-dit

adresse

RENNES

arrondissement

BECHEREL

canton

edifice ou ensemble contenant

PRESBYTERE

dénomination et titre de l'oeuvre

Coordonnées. LAMBERT1 X = 28574 Y = 06542

Cadastre année : section : parcelle :
année : 1980 section : AD parcelle : 171,172,173

Propriété : PRIVEE

Destination actuelle :

Protection

État de conservation :

Établi en 1983-1984 par J.-J. RIOULT

SITUATION: EN ECART

MATERIAUX: 1) GROS OEUVRE: SCHISTE, PISE, GRANITE, BRIQUE, MOELLON, APPAREIL MIXTE 2) COUVERTURE: ARDOISE

STRUCTURE: 1 ETAGE CARRE

ELEVATION: ELEVATION A TRAVEES

COUVERTURE: TOIT A LONGS PANS, PIGNON COUVERT

ESCALIERS: ESCALIER DANS OEUVRE

TYPLOGIE: TYPE TERNAIRE

HISTORIQUE ET CONCLUSIONS: ANCIEN PRESBYTERE DE ROMILLE 2E MOITIE 17E SIECLE; REMANIE 19E SIECLE ET 20E SIECLE

Cet édifice de la 2e moitié du XVII^e siècle présente le même type de mise en oeuvre des matériaux, pisé, granite et calcaire, que la maison de l'Epine : association directe pierre de taille et pisé, allégés des fenêtres de l'étage remplies de tuileaux, poutres traversant toute l'épaisseur des murs. La pente actuelle du toit a été diminuée au XIX^e siècle en augmentant d'un léger surcroît le haut des murs.

Table des figures

Pl.I. Cadastre 1980

DOC.1. Cadastre 1830

FIG.1. Elévation antérieure, vue générale	85.35.1507 X
Elévation antérieure, vue générale	85.35.557 ZA*
FIG.2. Elévation antérieure, vue rapprochée	85.35.1508 X
Elévation antérieure, vue rapprochée	85.35.556 ZA*
FIG.3. Dalle funéraire remployée en linteau	85.35.1509 X
Dalle funéraire remployée en linteau	85.35.554 ZA*
Dalle funéraire remployée en linteau	85.35.555 ZA*

* clichés disponibles à la diapotheque.

35 - ROMILLE


HOTELLERIE (L')

Route de Saint-Gilles

PRESBYTERE (ancien)

Cadastre 1980, section AD
échelle 1/1000e

PL. I.

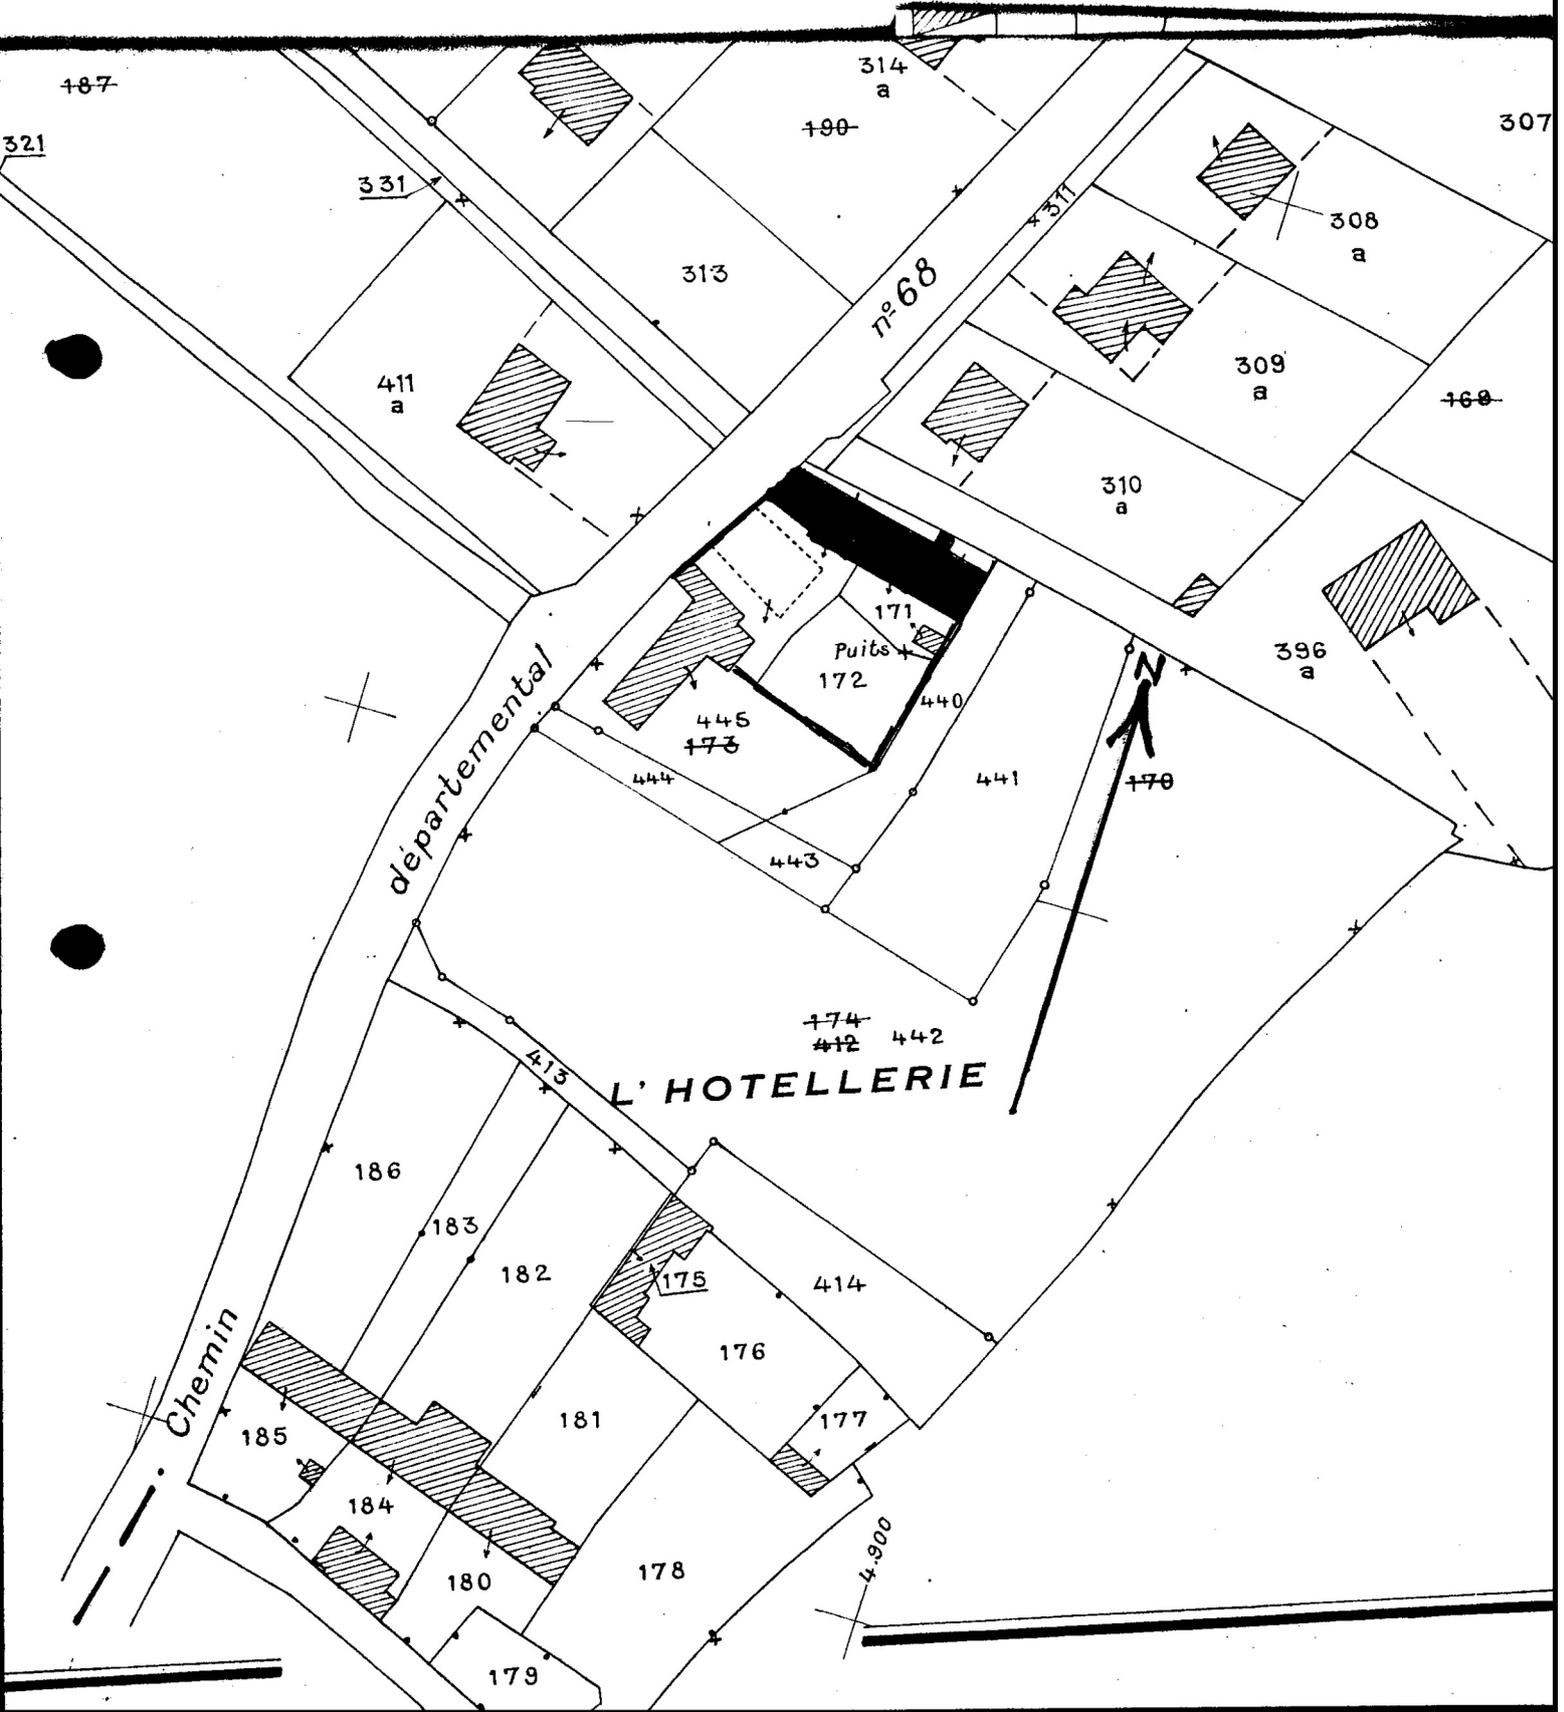

35 - ROMILLE
HOTELLERIE (L')
Route de Saint-Gilles
PRESBYTERE (ancien)
Cadastre 1830

DOC.1.

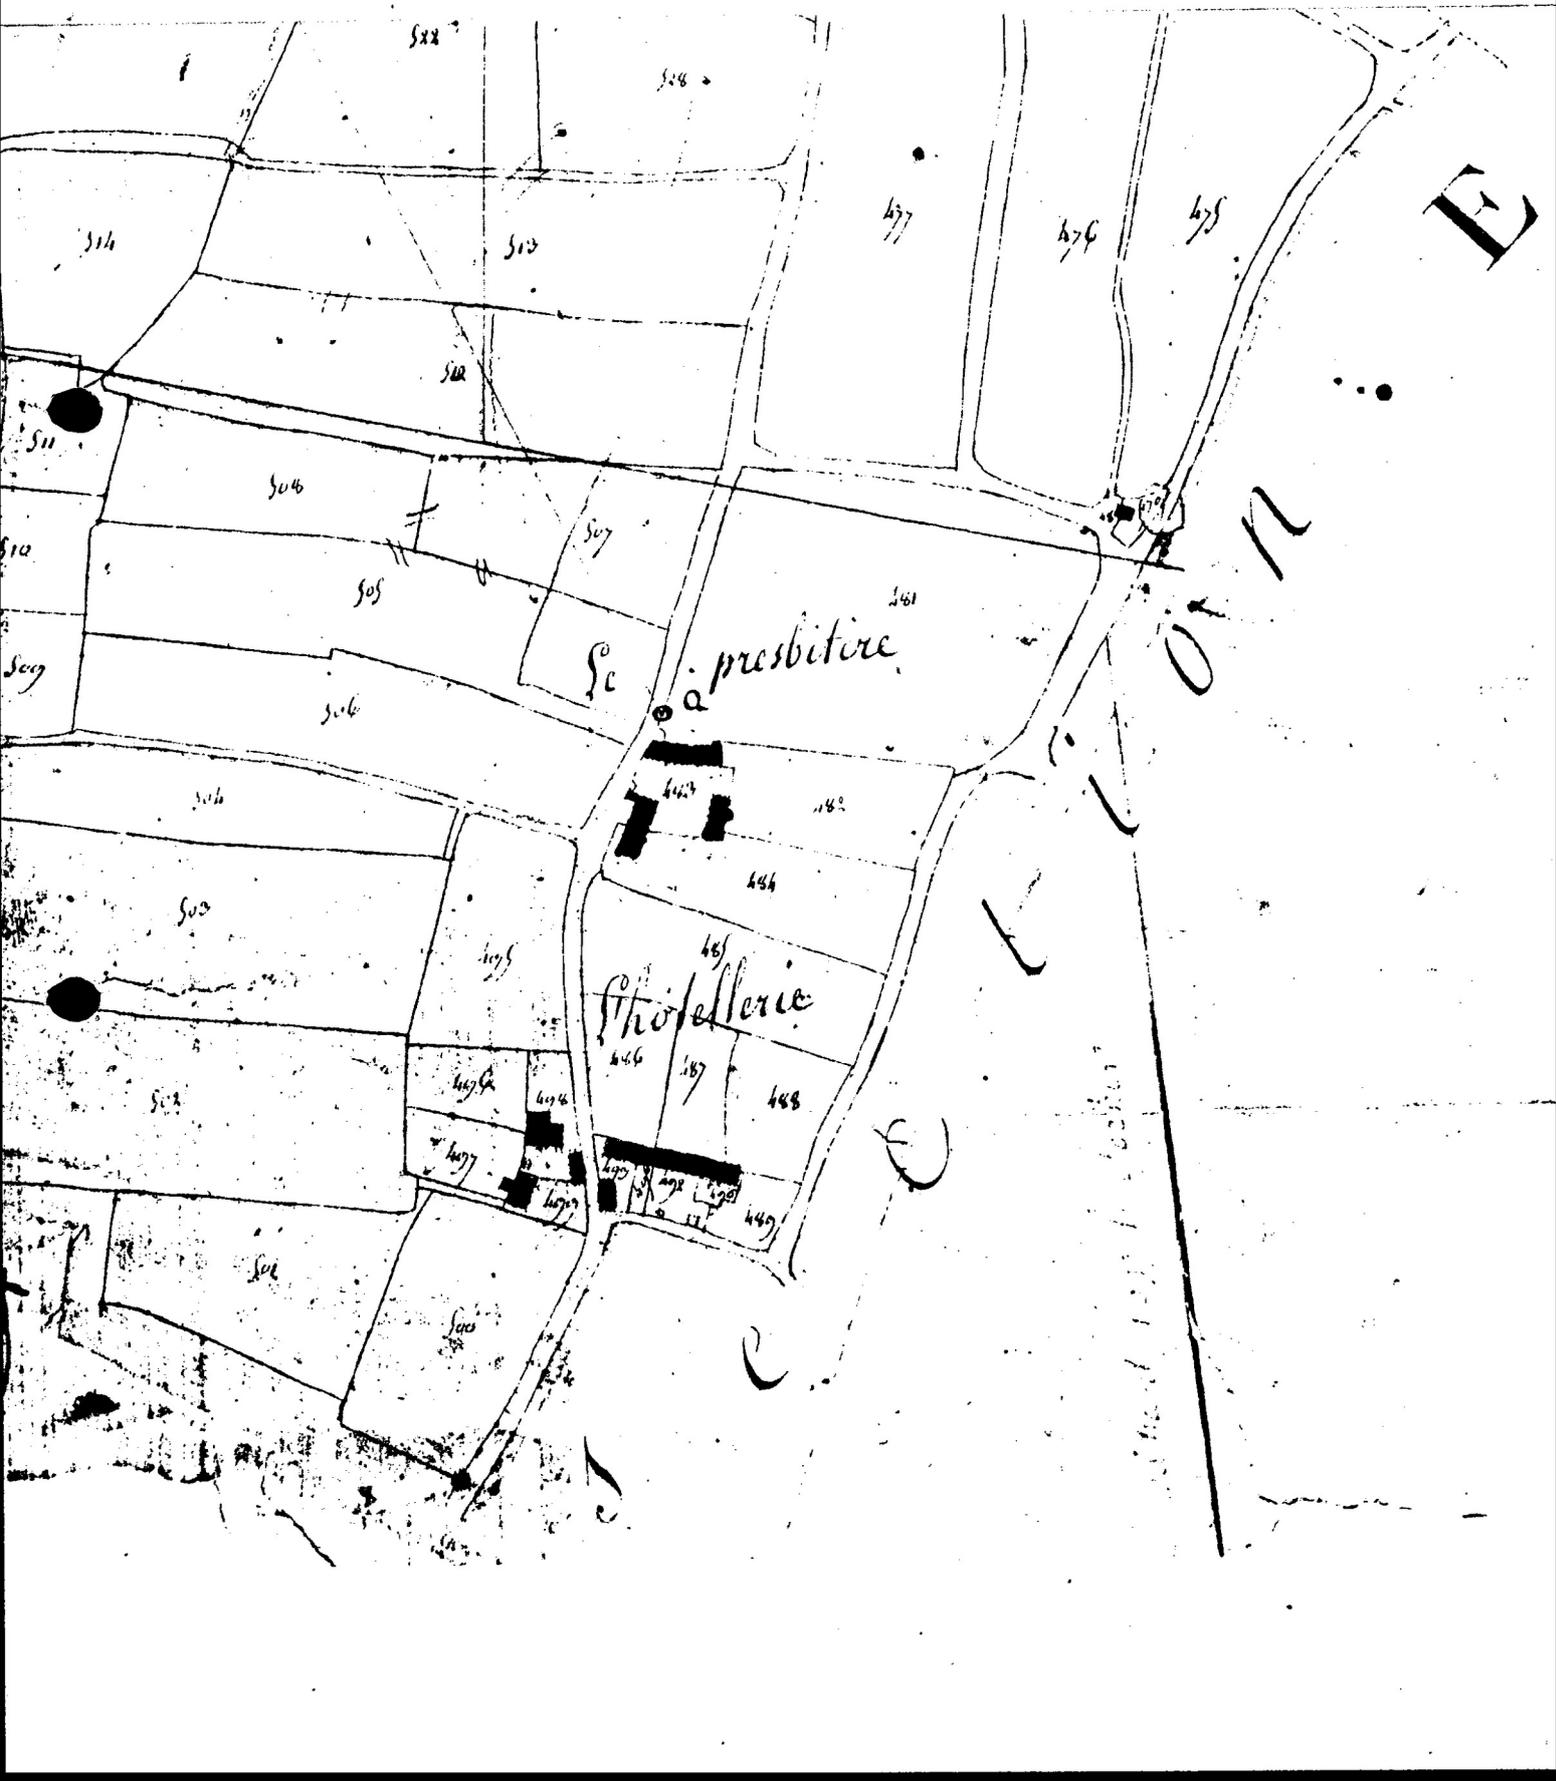


Fig.1 Elévation antérieure : vue générale

Cl.Inv.Artur/Lambart

85 35 1507 X
85.35.557 ZA

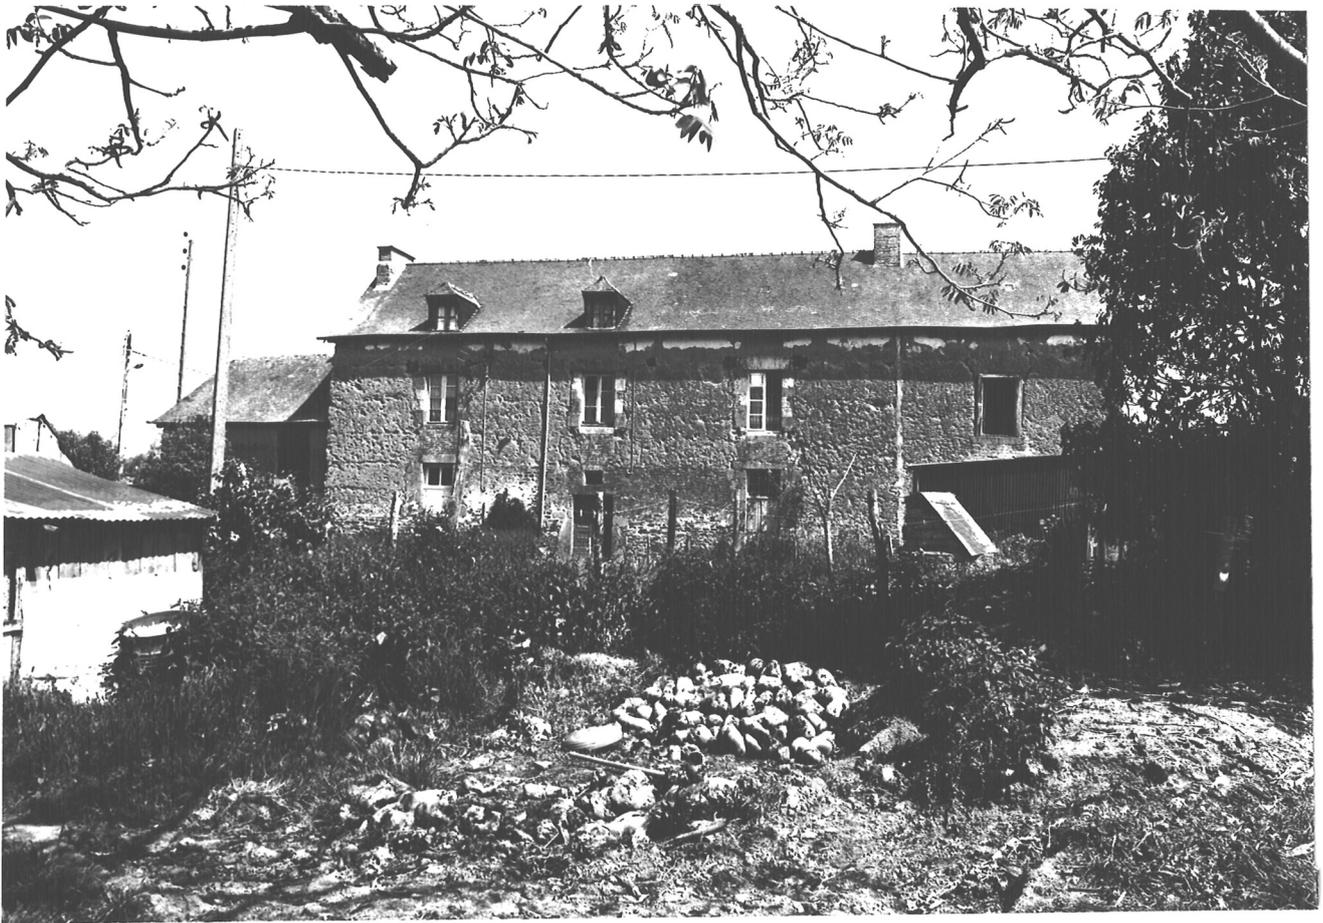


Fig.2 Elévation antérieure : vue rapprochée

C1.Inv.Artur/Lambart

85 35 1508 X

85.35.556 ZA



Fig.3 Dalle funéraire réemployée en linteau

CI.Inv.Artur/Lambart

85 35 1509 X

85.35.554 ZA-85.35.555 ZA

