

35

n° département

SAINT PERN

commune



BREIL MASSIL(LE)

lieu-dit

adresse

IA00008004

(1532)

RENNES

arrondissement

BECHEREL

canton

edifice ou ensemble contenant

PAVILLON

dénomination et titre de l'oeuvre

DE CHASSE

Coordonnées. LAMBERT1

X = 27902

Y = 07306

Cadastre année : section : parcelle :

année : 1980

section : C1

parcelle : 68

Propriété : PRIVEE

Destination actuelle :

Protection

État de conservation :

Établi en 1983-1984 par J.-J. RIOULT

SITUATION: ISOLE**PARTIES CONSTITUANTES: FOUR A PAIN, ECURIES****MATERIAUX: 1) GROS OEUVRE: PISE 2) COUVERTURE: ARDOISE****SITUATION: 1 ETAGE CARRE****ELEVATION: ELEVATION A TRAVEES****COUVERTURE: TOIT EN PAVILLON****ESCALIERS: ESCALIER DANS OEUVRE****TYPLOGIE: PLAN MASSE****HISTORIQUE ET CONCLUSIONS: ANCIEN PAVILLON DE CHASSE DATE 1811 DANS LE LIGNOLET DU TOIT ET CONSTRUIT FACE A LA FERME****Table des figures**

Pl.I. Cadastre 1980

86.35.68 P

Pl.II. Plan au sol, et de l'étage

87.35.484 P

Pl.III. Assemblage et structure des baies

Fig. 1	Pavillon. Vue générale de volume.....	cliché n°	85.35.1831X
" 2	" " " " de face	"	85.35.1830X
" 3	" " Fenêtre de l'étage, détail.....	"	85.35.1832X
" 4	Toit avec lignolet daté.....	"	85.35.1980X
	Vue générale de volume.....	"	85.35.753ZA *
	Détail cheminée	"	85.35.754ZA *

*** clichés disponibles à la diapothèque.**

Ce curieux pavillon, entièrement construit en pisé et daté de 1811 dans une ardoise de lignolet, comprend au rez-de-chaussée une " boulangerie " ou pièce avec cheminée et four à pain. A l'étage une autre pièce pourvue d'une cheminée et de trois fenêtres prolonge au XIX^e siècle le principe de la " chambre de retenue " du propriétaire chez un de ses fermiers, ceci toutefois dans un bâtiment distinct du logis de ferme lui-même (l'actuel a été reconstruit dans les premières années de notre siècle).

La date charnière de construction de cet édifice (1811) fait qu'on y trouve un véritable raccourci des techniques de mise en oeuvre du cadre de la baie dans le pisé : depuis celle de la fenêtre du rez-de-chaussée, principe le plus ancien en passant par celles de l'étage qui présentent un type intermédiaire où les montants sont reportés vers le parement extérieur du mur de terre. La porte d'entrée quant à elle, à double cadre réuni par des traverses inaugure le système le plus abouti dit de la " carrée " qui s'imposera tout au long du siècle et même bien au-delà. L'exemple ici appartient aux premiers du genre recensés sur le canton comme l'indique le débordement des pièces horizontales sur les verticales qui disparaîtra par la suite vers le milieu du siècle.


35 - CANTON DE BECHEREL

35 SAINT-PERN

BREIL MASSIL (Le) - PAVILLON

Cadastre 1980 c¹ - 1/2500e


pl. I

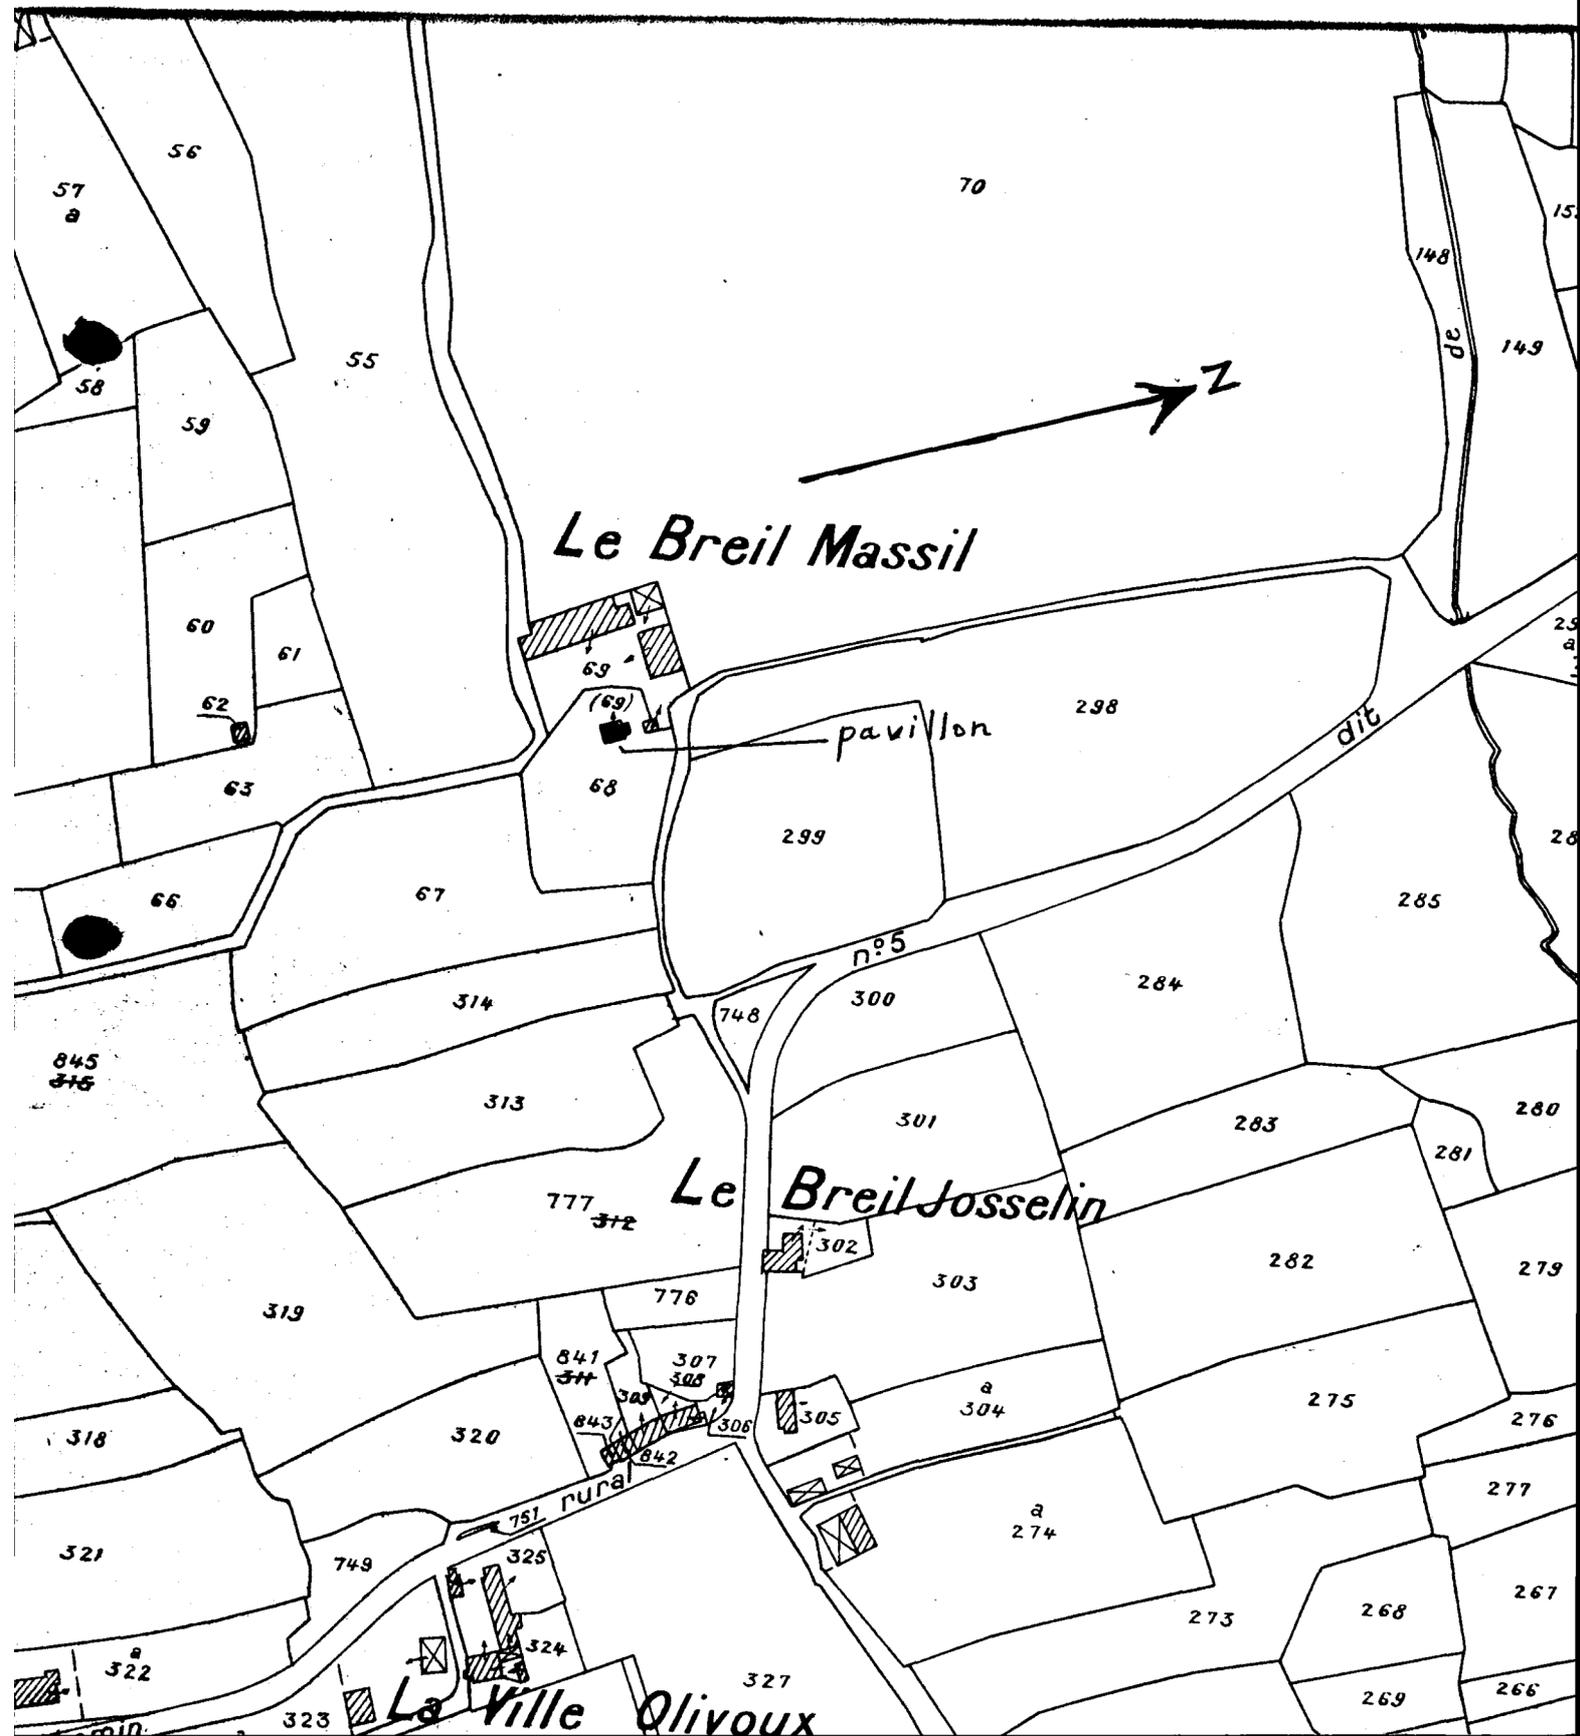


Pl.II Plans au sol et à l'étage

Cl.Inv.Artur/Lambart



86 35 68 P

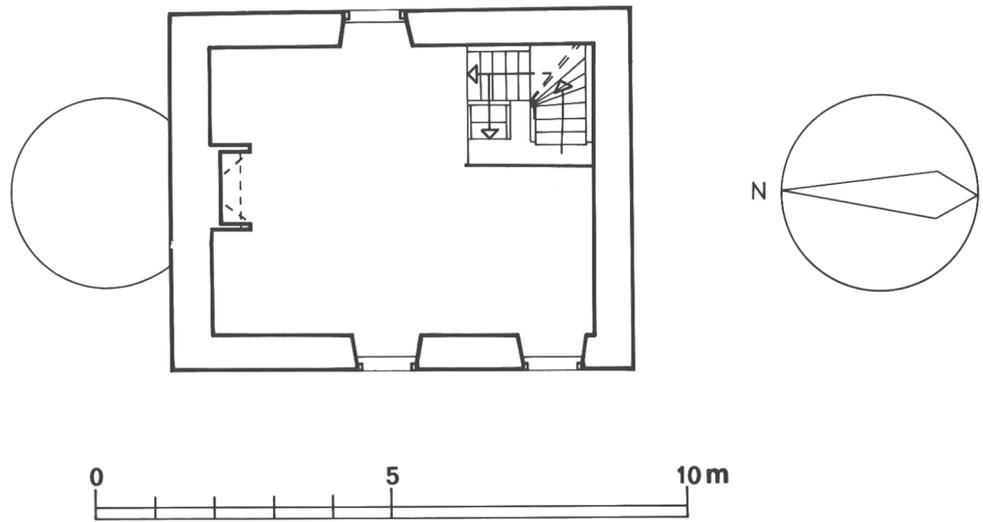

Plan à l'étage

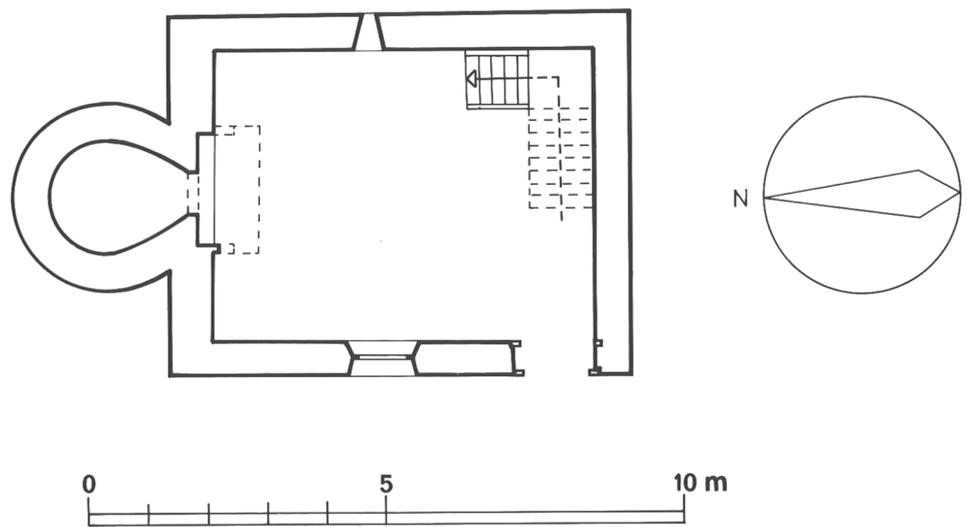


Plan au sol

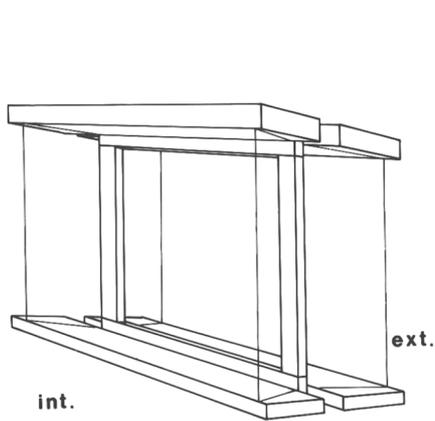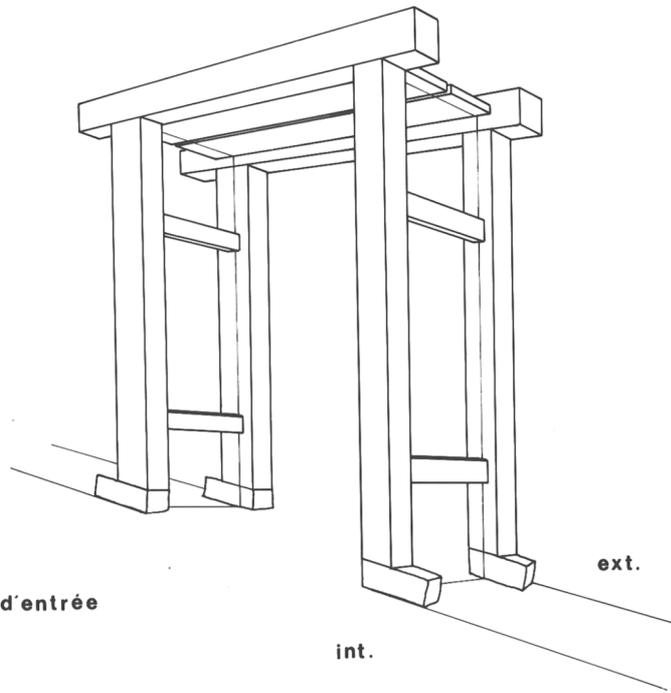

Fenêtre du rez de chaussée

Systèmes constructifs
des ouvertures

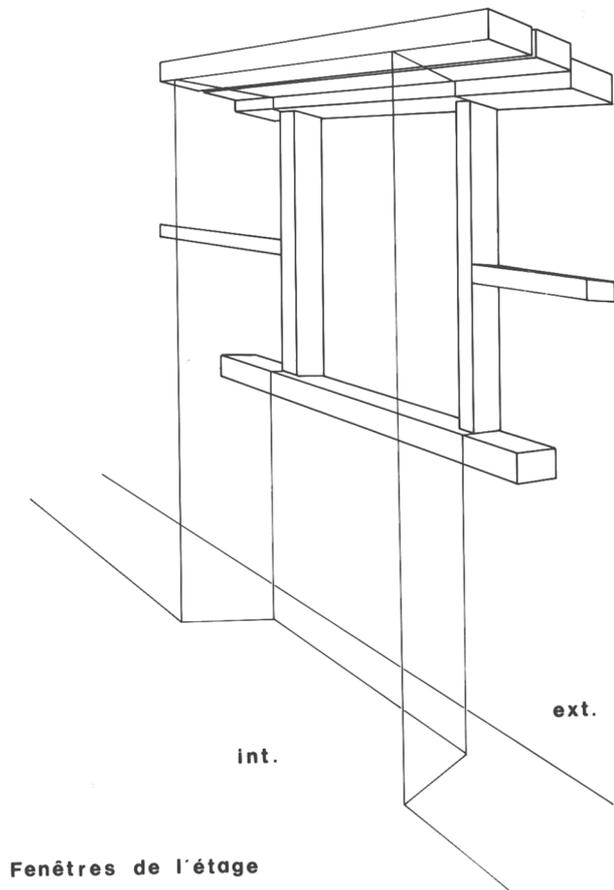

Fenêtres de l'étage

Fig.1 Vue générale

Cl.Inv.Artur/Lambart

85 35 1831 X
85.35.753 ZA

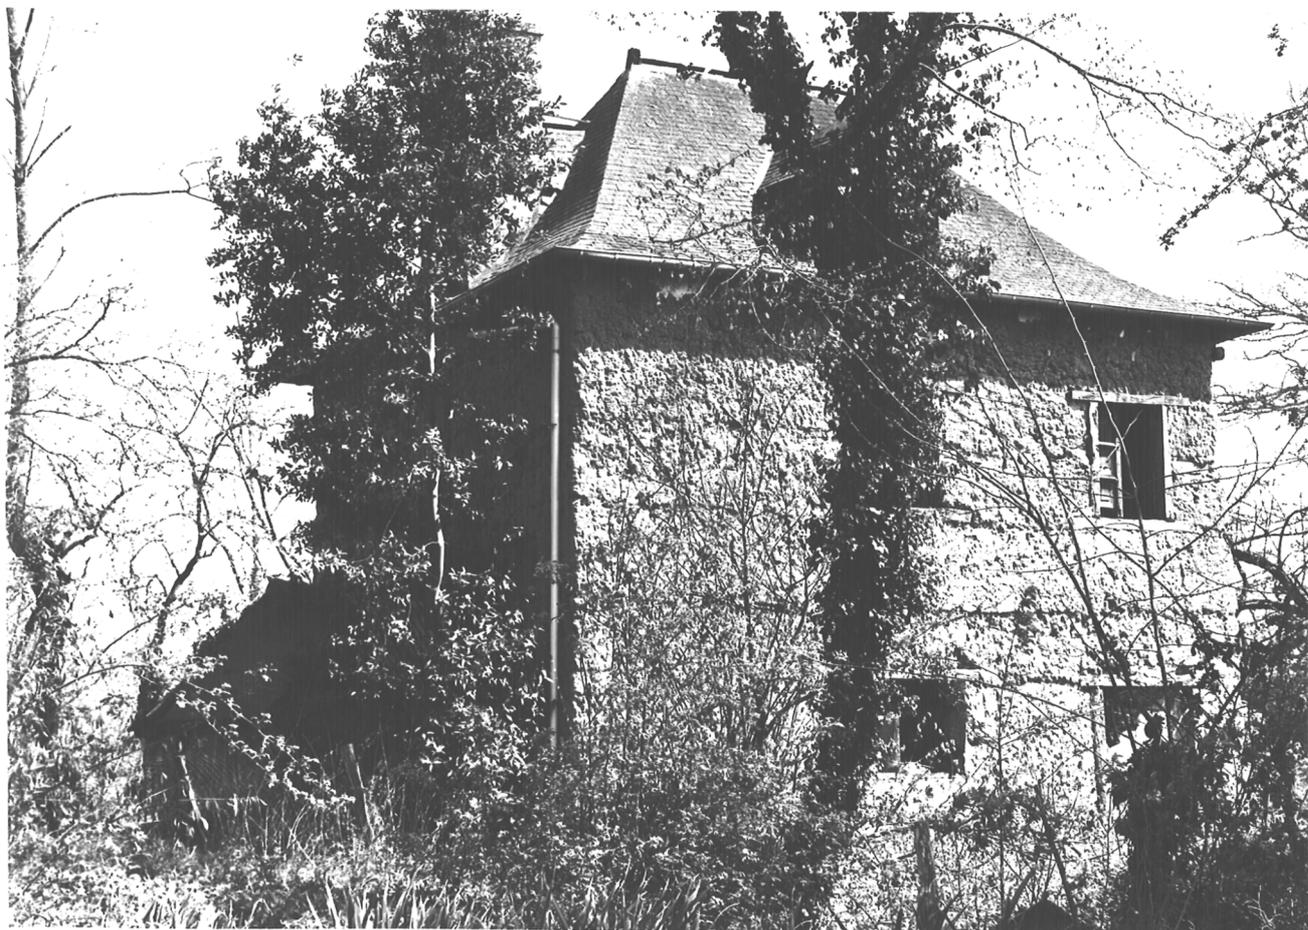


Fig.2 Vue générale de face

Cl.Inv.Artur/Lambart

85 35 1830 X

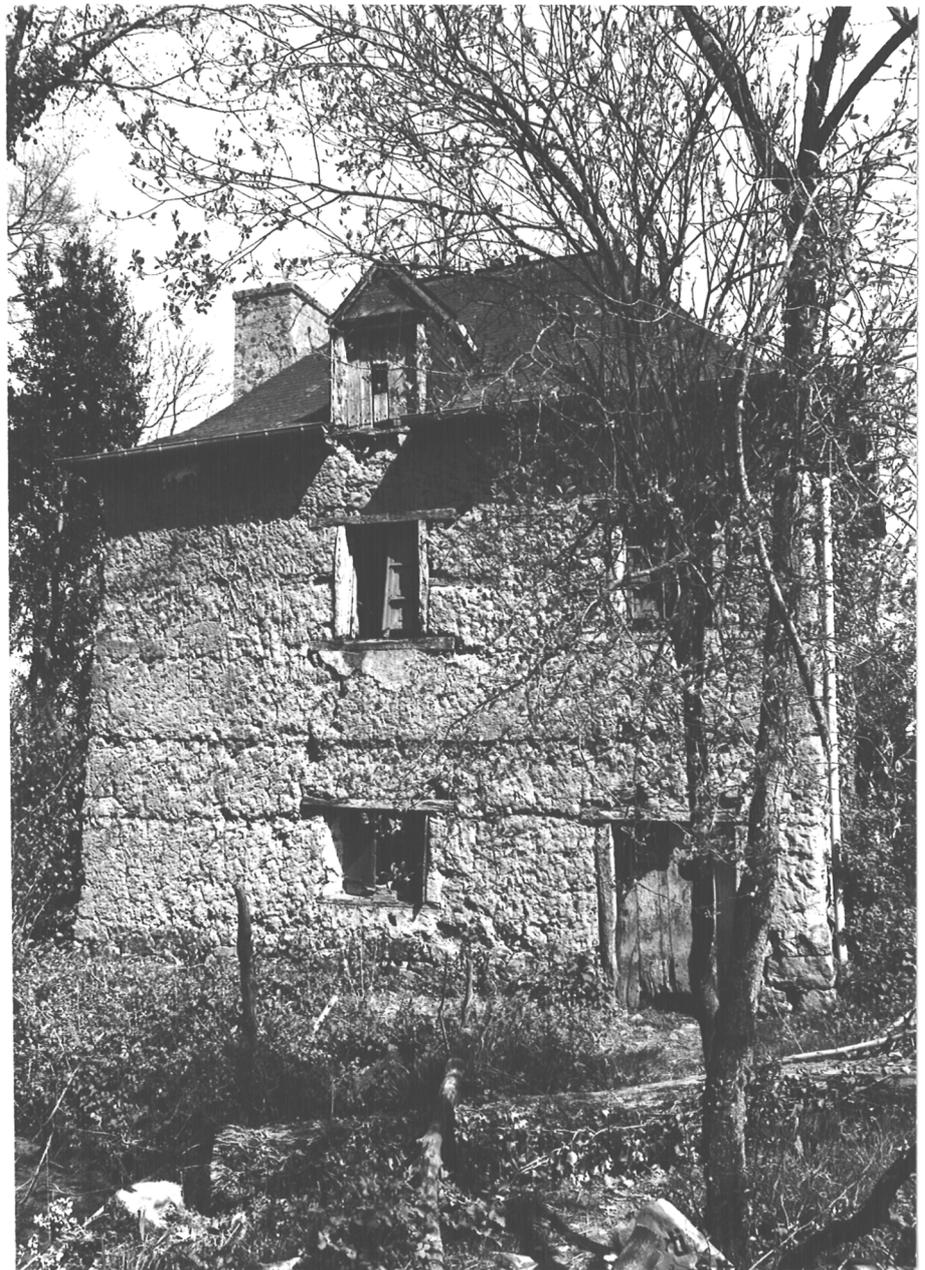


Fig.3 Fenêtre de l'étage : détail

Cl.Inv.Artur/Lambart

85 35 1832 X



Fig.4 Toit avec lignolet daté

Cl.Inv.Artur/Lambart

85 35 1980 X

